


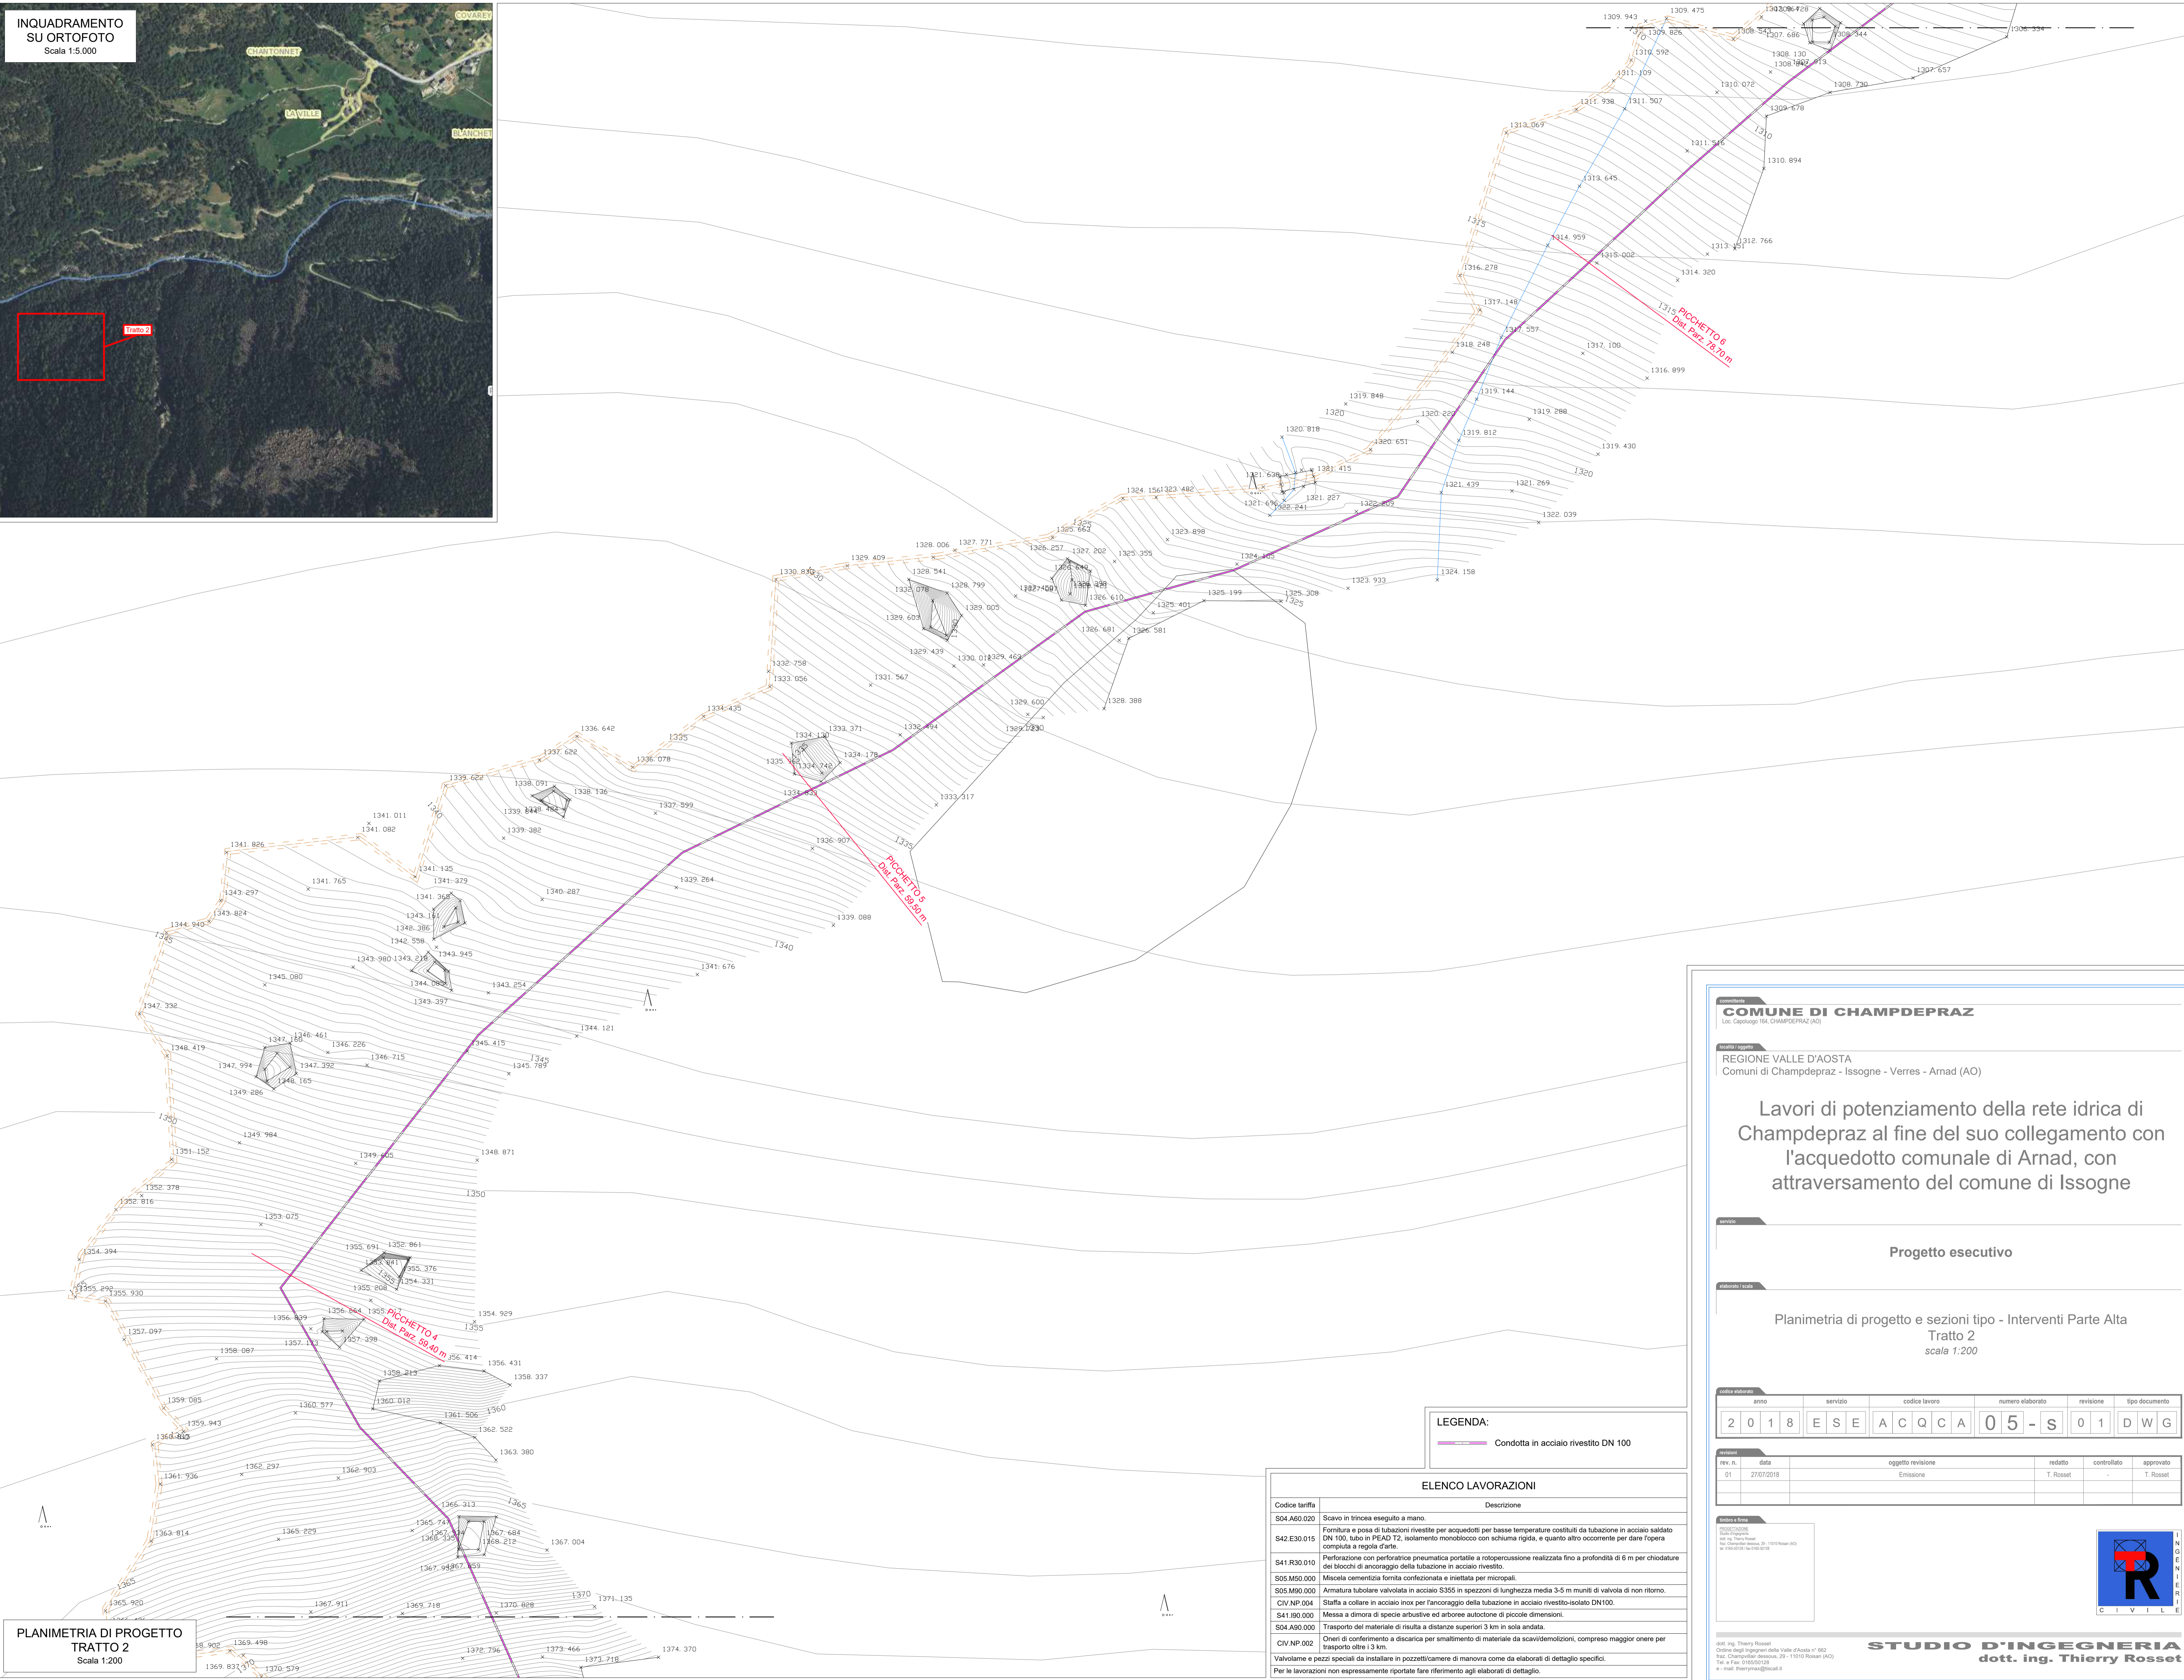

**PLANIMETRIA DI PROGETTO
TRATTO 2**
Scala 1:200



LEGENDA:
— Condotta in acciaio rivestito DN 100

Codice tariffa	Descrizione
S04.A60.020	Scavo in trincea eseguito a mano.
S42.E30.015	Fornitura e posa di tubazioni rivestite per acquedotti per basse temperature costituiti da tubazione in acciaio saldato DN 100, tubo in PEAD T2, isolamento monoblocco con schiuma rigida, e quanto altro occorrente per dare l'opera compiuta a regola d'arte.
S41.R30.010	Perforazione con perforatrice pneumatica portatile a rotazione realizzata fino a profondità di 6 m per chiodature dei blocchi di ancoraggio della tubazione in acciaio rivestito.
S05.M50.000	Miscela cementizia fornita confezionata e inietata per micropali.
S05.M90.000	Armatura tubolare valvolata in acciaio S355 in spezzoni di lunghezza media 3-5 m muniti di valvola di non ritorno.
CIV.NP.004	Staffa a collare in acciaio inox per l'ancoraggio della tubazione in acciaio rivestito-isolato DN100.
S41.B0.000	Messa a dimora di specie arbustive ed arboree autoctone di piccole dimensioni.
S04.A00.000	Transporto del materiale di risulta a distanze superiori 3 km in sola andata.
CIV.NP.002	Oneri di conferimento a discarica per smaltimento di materiale da scavi/демолizioni, compreso maggior onere per Valvolame e prezzi speciali da installare in pozzetti/camere di manovra come da elaborati di dettaglio specifici.
Per le lavorazioni non espressamente riportate fare riferimento agli elaborati di dettaglio.	

Comune di Champdepraz
Loc. Capoluogo 164, CHAMPDEPRAZ (AO)

REGIONE VALLE D'AOSTA
Comuni di Champdepraz - Issogne - Verres - Arnad (AO)

Lavori di potenziamento della rete idrica di Champdepraz al fine del suo collegamento con l'acquedotto comunale di Arnad, con attraversamento del comune di Issogne

Progetto esecutivo

Planimetria di progetto e sezioni tipo - Interventi Parte Alta
Tratto 2
scala 1:200

anno	servizio	codice lavoro	numero elaborato	revisione	tipo documento
2018	ESE	ACQCA	05-S	01	DWG

rev. n.	data	oggetto revisione	redatto	controllato	approvato
01	27/07/2018	Emissione	T. Rosset		T. Rosset

STUDIO D'INGEGNERIA
dott. ing. Thierry Rosset

Off. ing. Thierry Rosset
Ordine degli Ingegneri della Valle d'Aosta n° 662
Via. Champdepraz desvins, 39 - 11019 Rosset (AO)
Tel. e Fax: 0165501200
E-mail: therryrosset@tin.it