

**REGIONE AUTONOMA VALLE D'AOSTA**

COMUNE DI: **RHEMES SAINT GEORGES**

COMITENTE: **ASSESSORATO AGRICOLTURA  
E RISORSE NATURALI**

PROGETTO **DEFINITIVO** **PROGETTO PISTA FORESTALE  
"RU DES BARRIERES"**

TAVOLA N°

**OGGETTO: PLANIMETRIA CURVE DI  
LIVELLO DI RILIEVO**

**2.1b**

DATA PROGETTO:


SCALA PROGETTO: 1:1.000

Il Tecnico


**STUDIO TECNICO  
AGRARIO FORESTALE**  
- dr. for. **CHATRIAN GRATO** -  
Reg. Arancipi, 9 - 11020 Quart (AO) Tel. 0165.775.166

**DISEGNATORE TECNICO**  
- **TAVONNE CHRISTIAN** -  
Reg. Arancipi, 9 - 11020 Quart (AO) Tel. 0165.775.166

LEGENDA:  
x PUNTI RILIEVO  
o STAZIONI

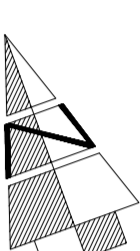

**FG. 07**

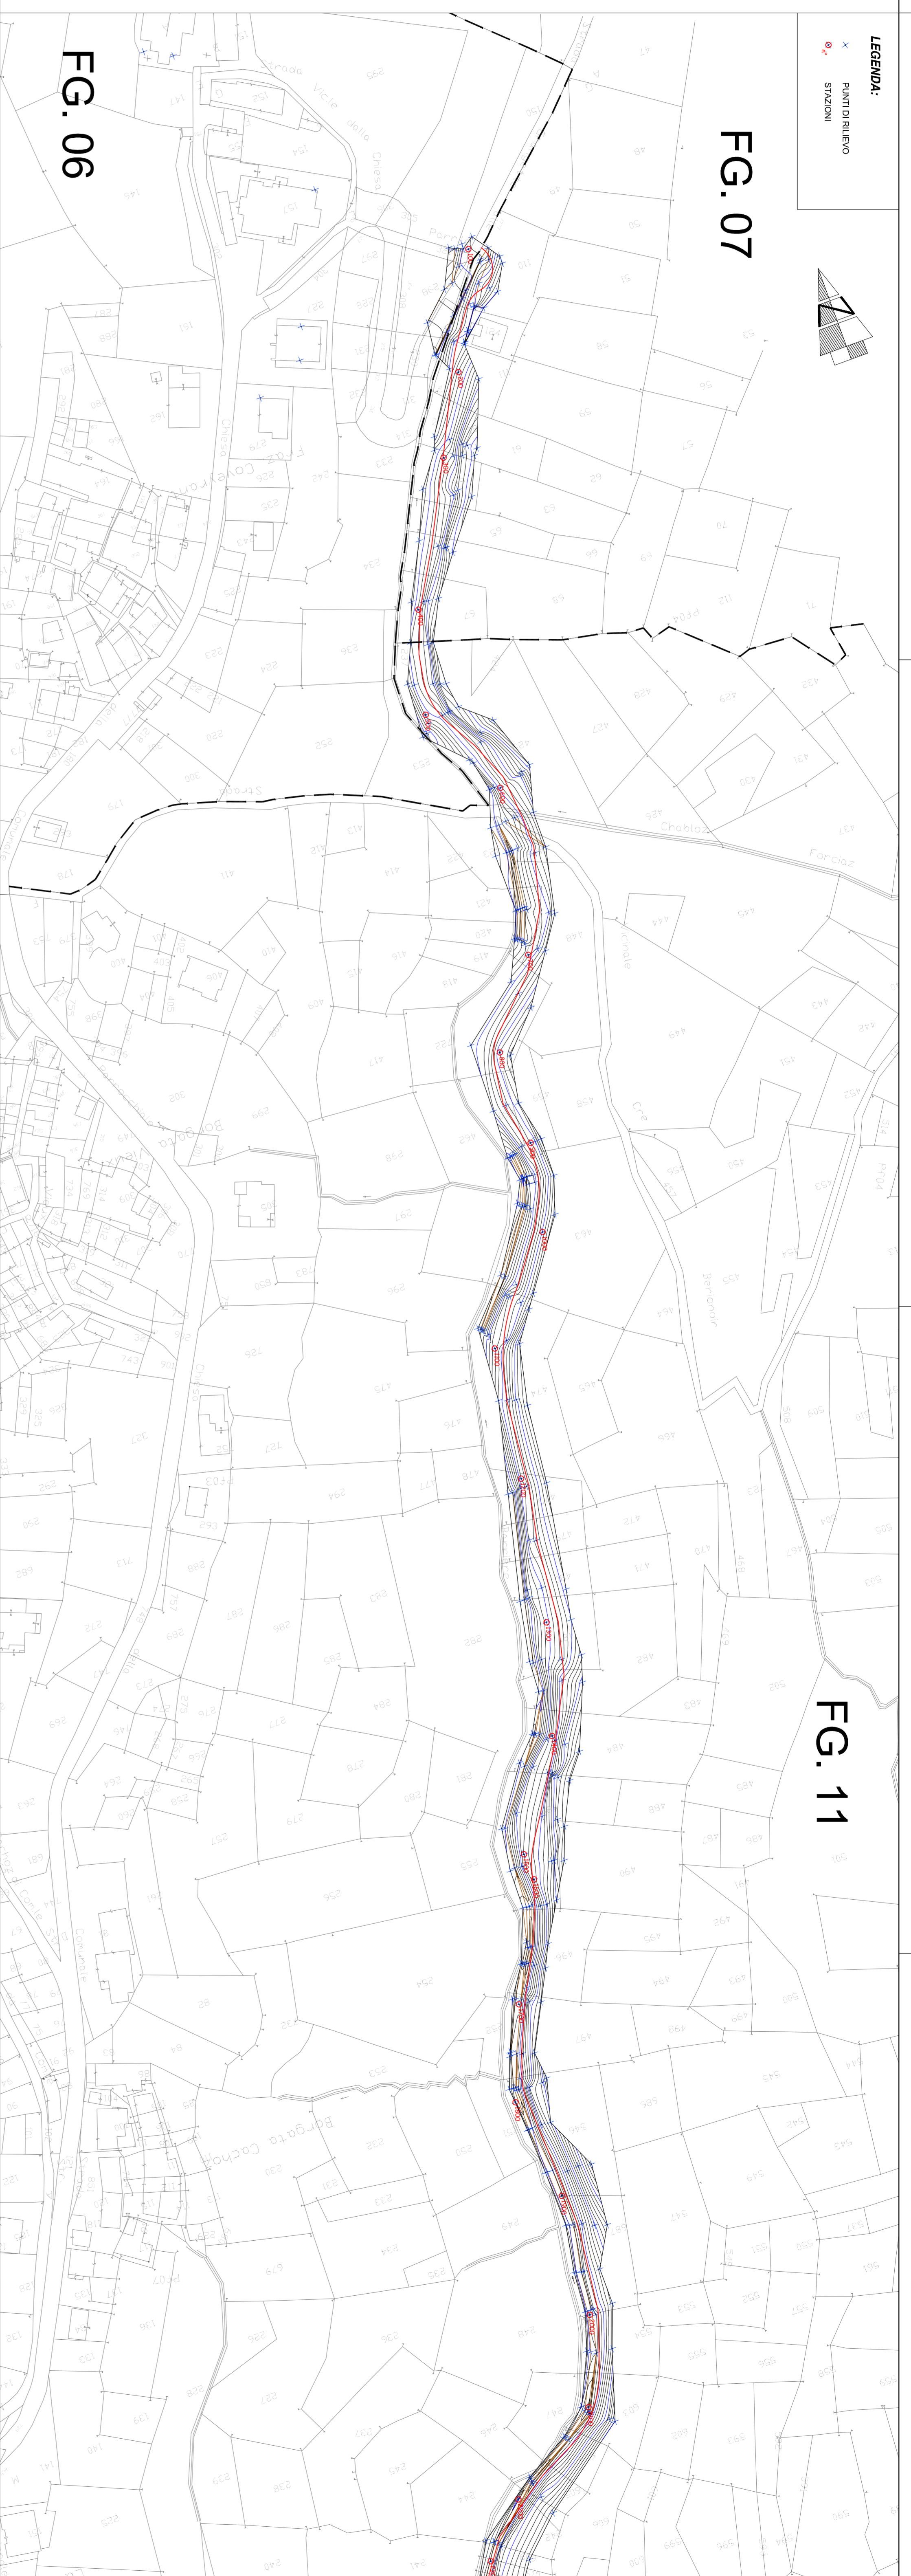

**FG. 11**

**FG. 06**

**FG. 11**

**FG. 15**

**FG. 14**

**FG. 17**

