


LEGENDA:


- PISTA DI PROGETTO
- PIAZZOLE IN PROGETTO
- SCARPANTE DA REALIZZARE
- SOGLIERA IN C.A.
- MURI IN PROGETTO
- GABIONI IN PROGETTO
- SOGLIERE IN PROGETTO
- TERRE ANNIATE IN PROGETTO
- CANALLETTA IN TERRA
- DISEGNI
- SOGLIE
- MASSICCIATA CON PROGETTO E TUBO ATTAVVERSAMENTO

FG. 07

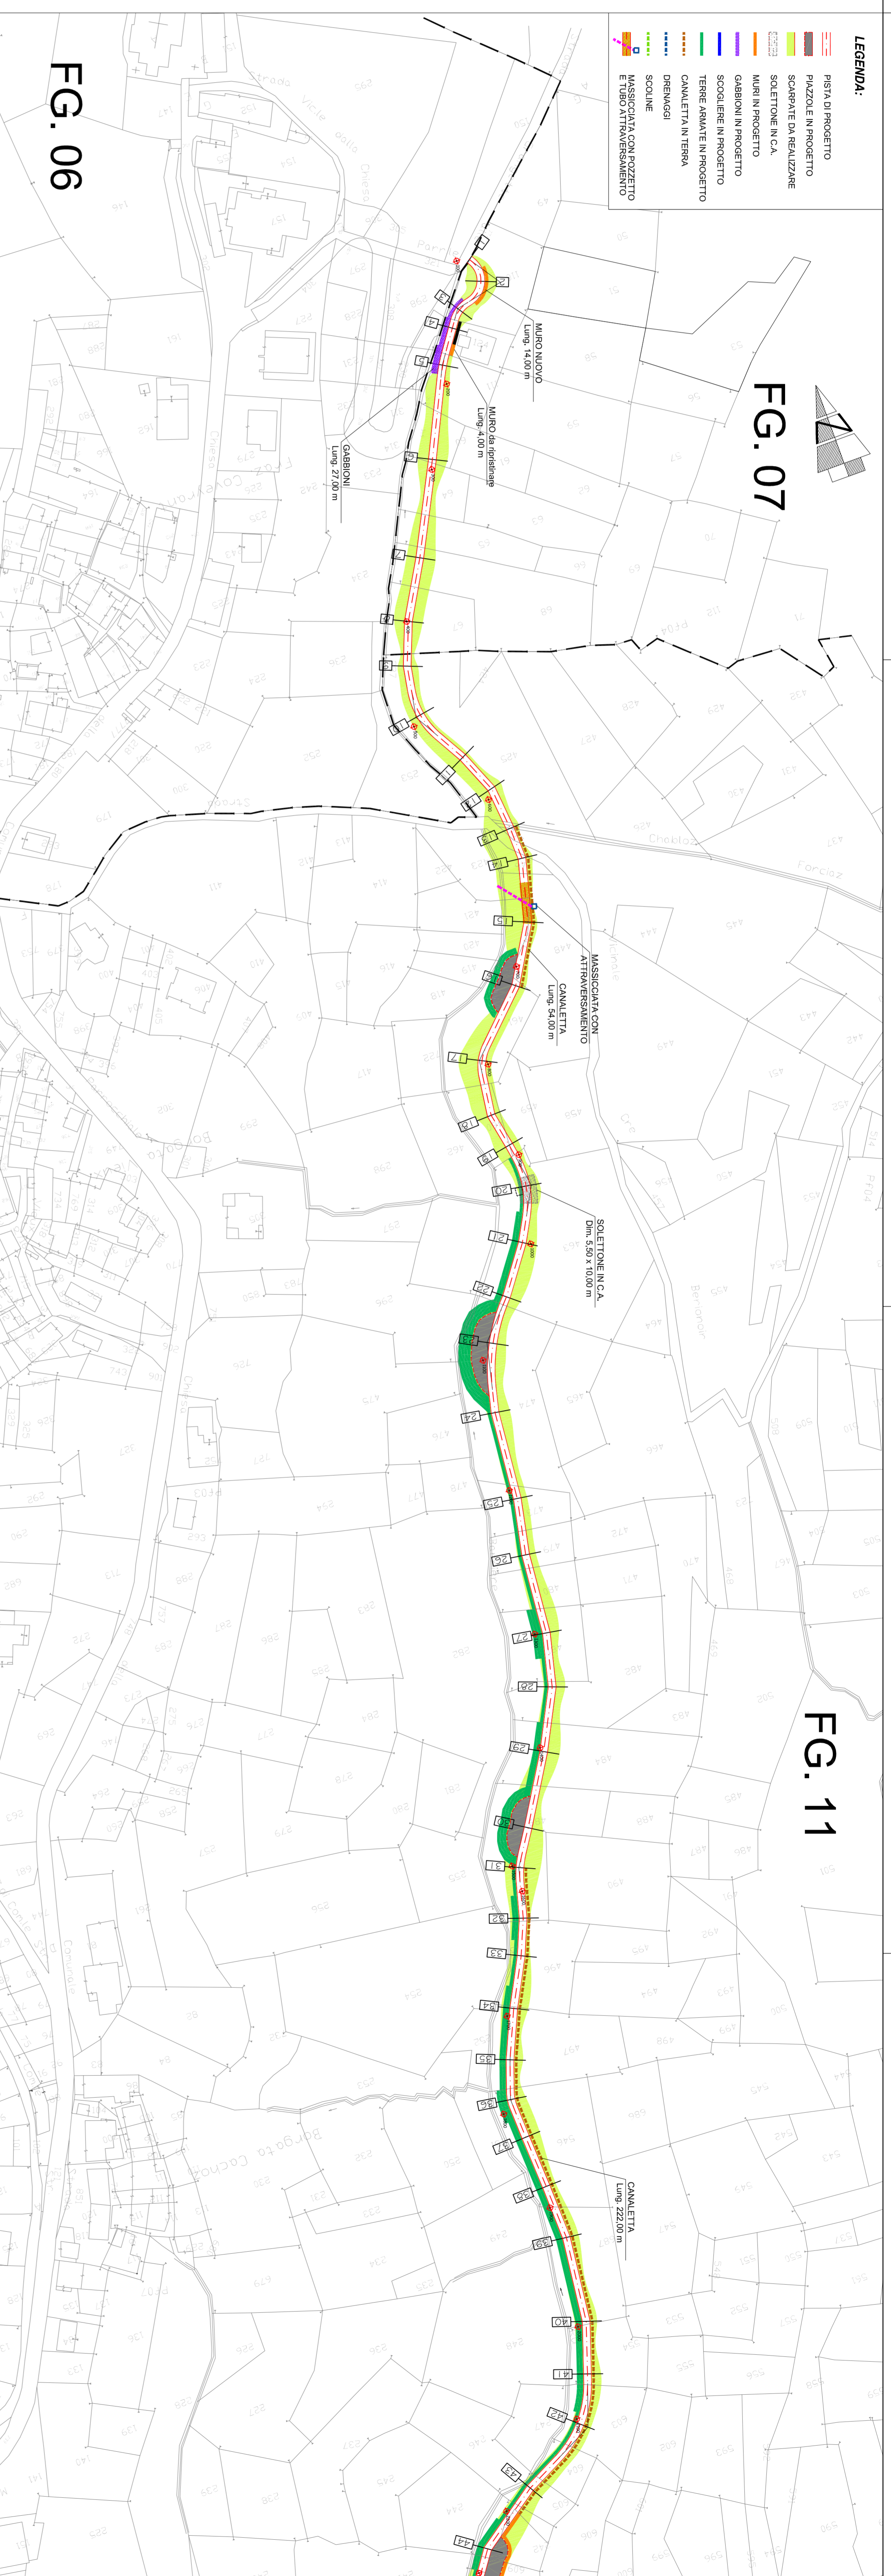

FG. 11

FG. 11

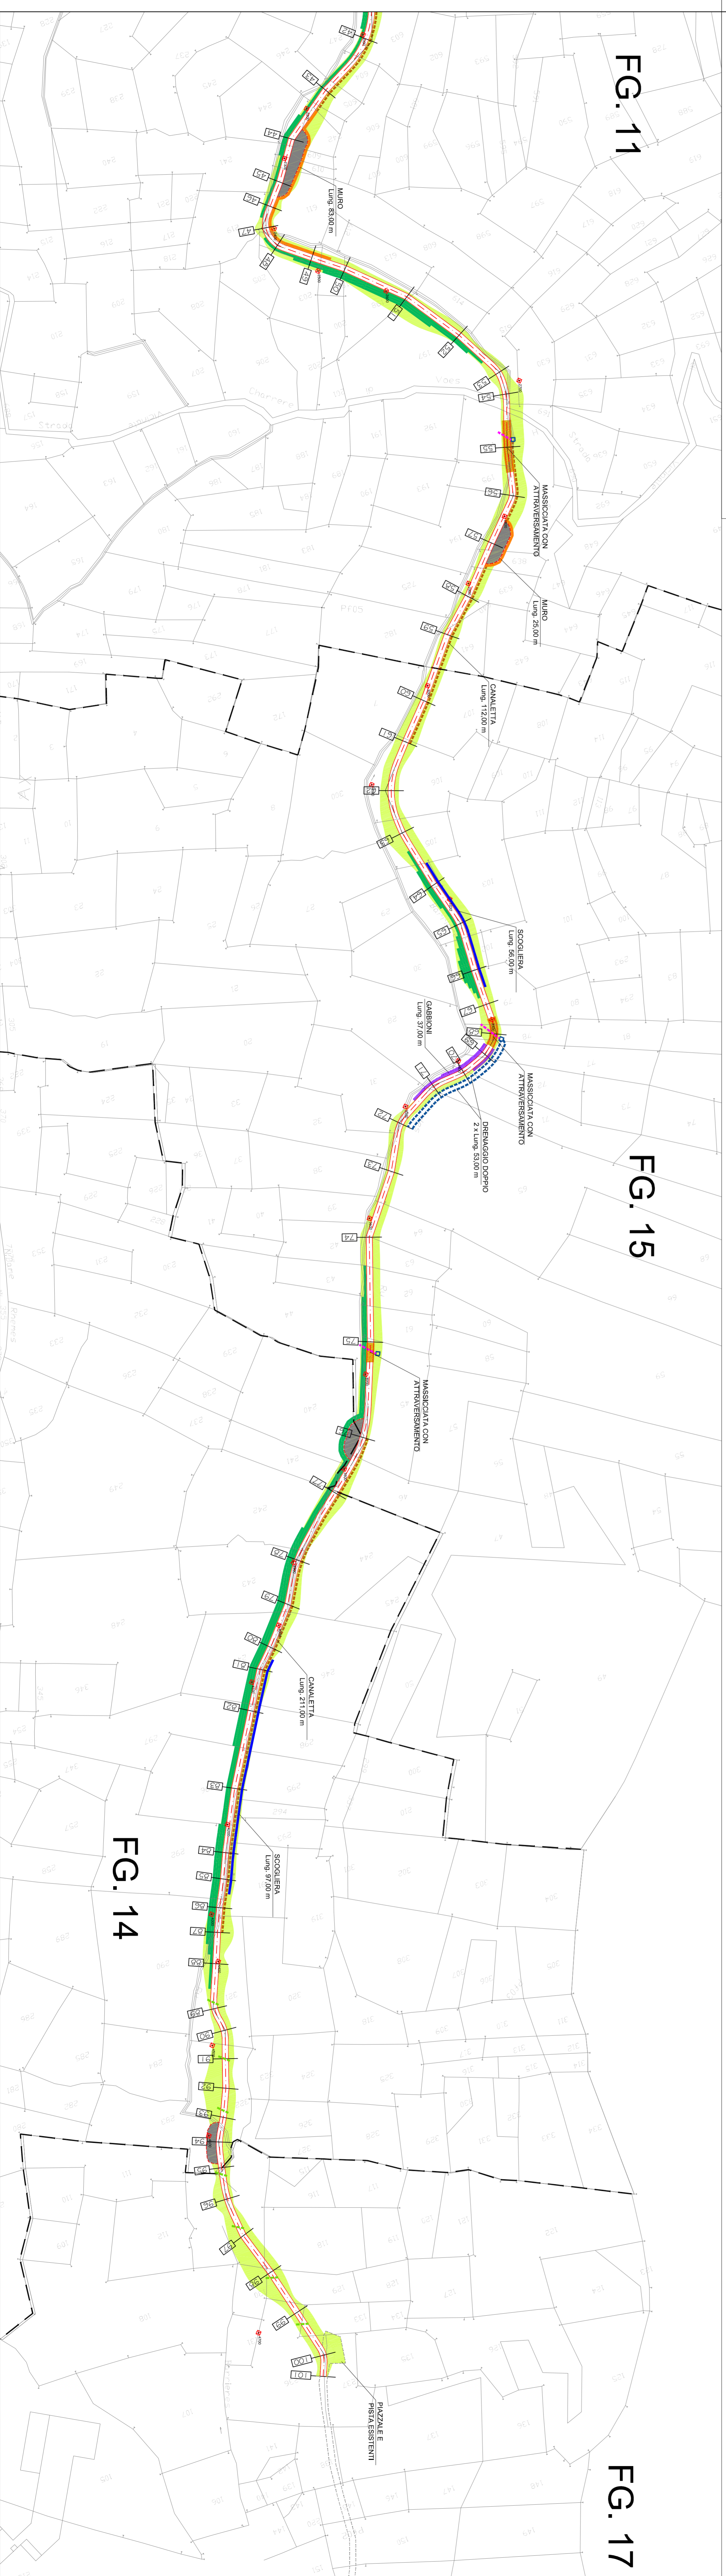

FG. 15

FG. 14

FG. 17