REGIONE AUTONOMA VALLE D'AOSTA

COMUNE DI : **RHEMES SAINT GEORGES**

COMMITTENTE : **ASSESSORATO AGRICOLTURA E RISORSE NATURALI**

PROGETTO DEFINITIVO

PROGETTO PISTA FORESTALE "RU DES BARRIERES "

TAVOLA N°

4.a

OGGETTO : **PROFILO DI PROGETTO**

DATA PROGETTO:

SCALA PROGETTO: VARIE

STUDIO TECNICO AGRARIO FORESTALE
- dr. for. *CHATRIAN Grato* -
Reg. Amenaye, 9 - 11020 Quart (AO) Tel 0165.775166

DISEGNATORE TECNICO
- *TAMONE Christian* -
Reg. Amenaye, 9 - 11020 Quart (AO) Tel. 0165.775166

Il Tecnico

.....

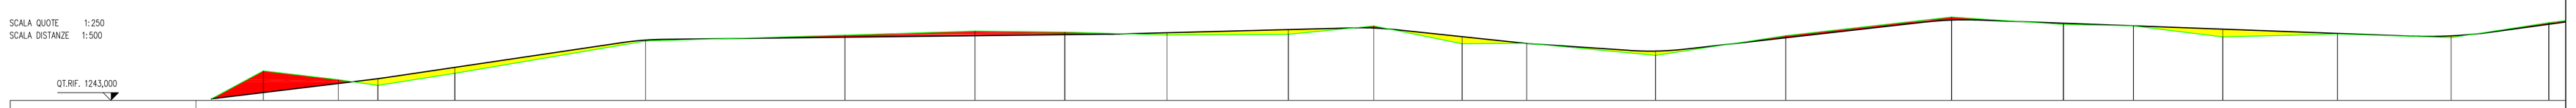

LIVELLETTE	DIFF. DI QUOTA / DISTANZA / PENDENZA	h = 1,622 L = 26,87 i = 0,060	h = 3,155 L = 42,73 i = 0,074	h = 0,435 L = 76,05 i = 0,006	h = 0,547 L = 42,02 i = 0,013	h = -1,310 L = 24,97 i = -0,052	h = -0,697 L = 20,80 i = -0,034	h = 2,673 L = 47,57 i = 0,056	h = -1,490 L = 80,65 i = -0,018	h =

NUMERO SEZIONI	1	2	3	4	5	6	7	8	9	10	11	12	13	14	15	16	17	18	19	20	21	22	23
DISTANZE PARZIALI		8,384	12,102	6,380	12,435	30,788	32,206	20,984	14,512	16,511	19,605	13,793	14,263	10,420	20,802	21,036	26,788	18,038	11,302	14,448	18,501	18,363	15,768
DISTANZE PROGRESSIVE	0,000	8,384	20,486	26,866	39,301	70,089	102,295	123,279	137,791	154,302	173,907	187,701	201,963	212,384	233,186	254,222	281,010	299,048	310,349	324,797	343,297	361,660	377,428
QUOTE TERRENO	1243,125	1245,384	1244,072	1244,211	1245,178	1247,780	1248,357	1248,591	1248,501	1248,274	1248,327	1249,000	1247,560	1247,008	1246,633	1248,221	1249,718	1249,118	1249,000	1248,117	1248,348	1248,060	1249,264
PENDENZA TERRENO		0,269	-0,059	-0,072	0,078	0,085	0,015	0,016	-0,006	-0,014	0,003	0,049	-0,101	0,005	-0,047	0,075	0,056	-0,033	-0,010	-0,061	0,013	-0,016	0,076
QUOTE PROGETTO	1243,125	1243,631	1244,562	1244,750	1245,665	1247,859	1248,689	1248,209	1248,292	1248,450	1248,705	1248,830	1248,135	1247,593	1246,975	1248,045	1249,472	1249,217	1249,088	1248,742	1248,400	1248,201	1249,135
PENDENZA TRACCIATO		0,060	0,060	0,061	0,074	0,071	0,007	0,006	0,006	0,010	0,013	0,009	-0,049	-0,052	-0,030	0,051	0,053	-0,014	-0,018	-0,018	-0,018	-0,011	0,059
DIFFERENZA DI QUOTA	0,000	-1,753	-0,510	0,539	0,487	0,079	-0,168	-0,382	-0,209	0,176	0,378	-0,170	0,575	-0,015	0,342	-0,176	-0,246	0,099	0,088	0,625	0,052	0,141	-0,129

	h = 2,660 L = 39,02 i = 0,068	h = 0,376 L = 28,45 i = 0,013	h = 1,672 L = 62,31 i = 0,027	h = -0,525 L = 59,61 i = -0,009	h = -2,246 L = 28,48 i = -0,079	h = 1,132 L = 34,14 i = 0,033	h = 0,750 L = 43,19 i = 0,017	h = 0,304 L = 63,48 i = 0,005	h = -0,112 L = 43,54 i = -0,003	h = 0,528 L = 34,01 i = 0,016	h = -2,293 L = 41,08 i = -0,056	h = 0,006 L = 23,29 i = 0,000	

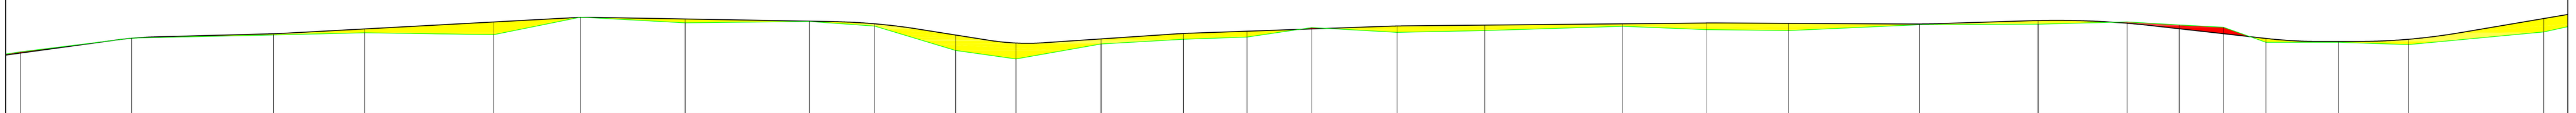

	23	24	25	26	27	28	29	30	31	32	33	34	35	36	37	38	39	40	41	42	43	44	45	46	47	48	49	50	51
		22,585	28,798	18,519	26,203	17,600	21,214	25,220	13,242	16,438	12,234	17,267	16,729	12,889	13,161	17,304	17,809	27,982	17,083	16,584	26,543	24,089	18,060	10,588	8,973	8,626	14,753	14,161	27,449	
	377,428	400,012	428,811	447,330	473,533	491,134	512,348	537,568	550,810	567,248	579,482	596,750	613,678	626,567	639,528	656,832	676,832	702,652	719,705	736,289	762,832	780,921	804,981	815,569	824,542	833,169	847,921	862,083	880,532
1249,264	1250,651	1250,963	1251,188	1251,000	1252,700	1252,194	1252,333	1251,865	1249,398	1248,549	1250,062	1250,532	1250,753	1251,719	1251,227	1251,413	1251,847	1251,503	1251,407	1252,000	1252,053	1252,289	1251,983	1251,746	1250,229	1250,222	1248,998	1251,277
	0,061	0,011	0,012	-0,007	0,100	-0,027	0,006	-0,036	-0,150	-0,069	0,088	0,028	0,017	0,073	-0,028	0,010	0,015	-0,020	-0,006	0,022	0,002	0,013	-0,029	-0,026	-0,176	-0,001	-0,016	0,047	
1249,135	1250,651	1251,096	1251,585	1252,288	1252,741	1252,884	1252,842	1252,100	1250,965	1250,155	1250,588	1251,119	1251,320	1251,578	1251,876	1251,964	1252,099	1252,180	1252,142	1252,081	1252,428	1252,153	1251,601	1251,100	1250,618	1250,309	1250,535	1252,632	
	0,066	0,016	0,026	0,027	0,026	-0,007	-0,009	-0,020	-0,069	-0,066	0,024	0,033	0,018	0,017	0,017	0,005	0,005	0,005	-0,002	-0,002	0,014	-0,015	-0,052	-0,056	-0,056	-0,021	0,016	0,076	
-0,129	-0,016	0,133	0,397	1,288	-0,027	0,390	0,027	0,235	1,567	1,606	0,586	0,587	0,597	-0,141	0,649	0,551	0,252	0,677	0,735	0,681	0,375	-0,136	-0,384	-0,648	0,389	0,087	0,537	1,355	