

REGIONE AUTONOMA VALLE D'AOSTA

COMUNE DI : RHEMES SAINT GEORGES

COMITENTE : ASSESSORATO AGRICOLTURA  
E RISORSE NATURALI

PROGETTO DEFINITIVO  
PROGETTO PISTA FORESTALE  
"RU DES BARRIERES "

OGGETTO : PLANIMETRIA DI CANTIERE

TAVOLA N°  
**S.1**

DATA PROGETTO:                      SCALA PROGETTO: 1:1.000

STUDIO TECNICO  
AGRARIO FORESTALE  
- dr. for. CHATRIAN Grato -

Il Tecnico

Reg. Anagrafic. 9 - I 1020 Quart. (AO) Tel. 0165.775166  
DISEGNATORE TECNICO  
- TAMONNE Christian -

Reg. Anagrafic. 9 - I 1020 Quart. (AO) Tel. 0165.775166

LEGENDA:  
PISTA DI PROGETTO  
ZONA OGGETTO DI SISTEMAZIONE  
DELIMITAZIONE IN TONNO  
DI FERRO E RETE IN PLASTICA



FIG. 07

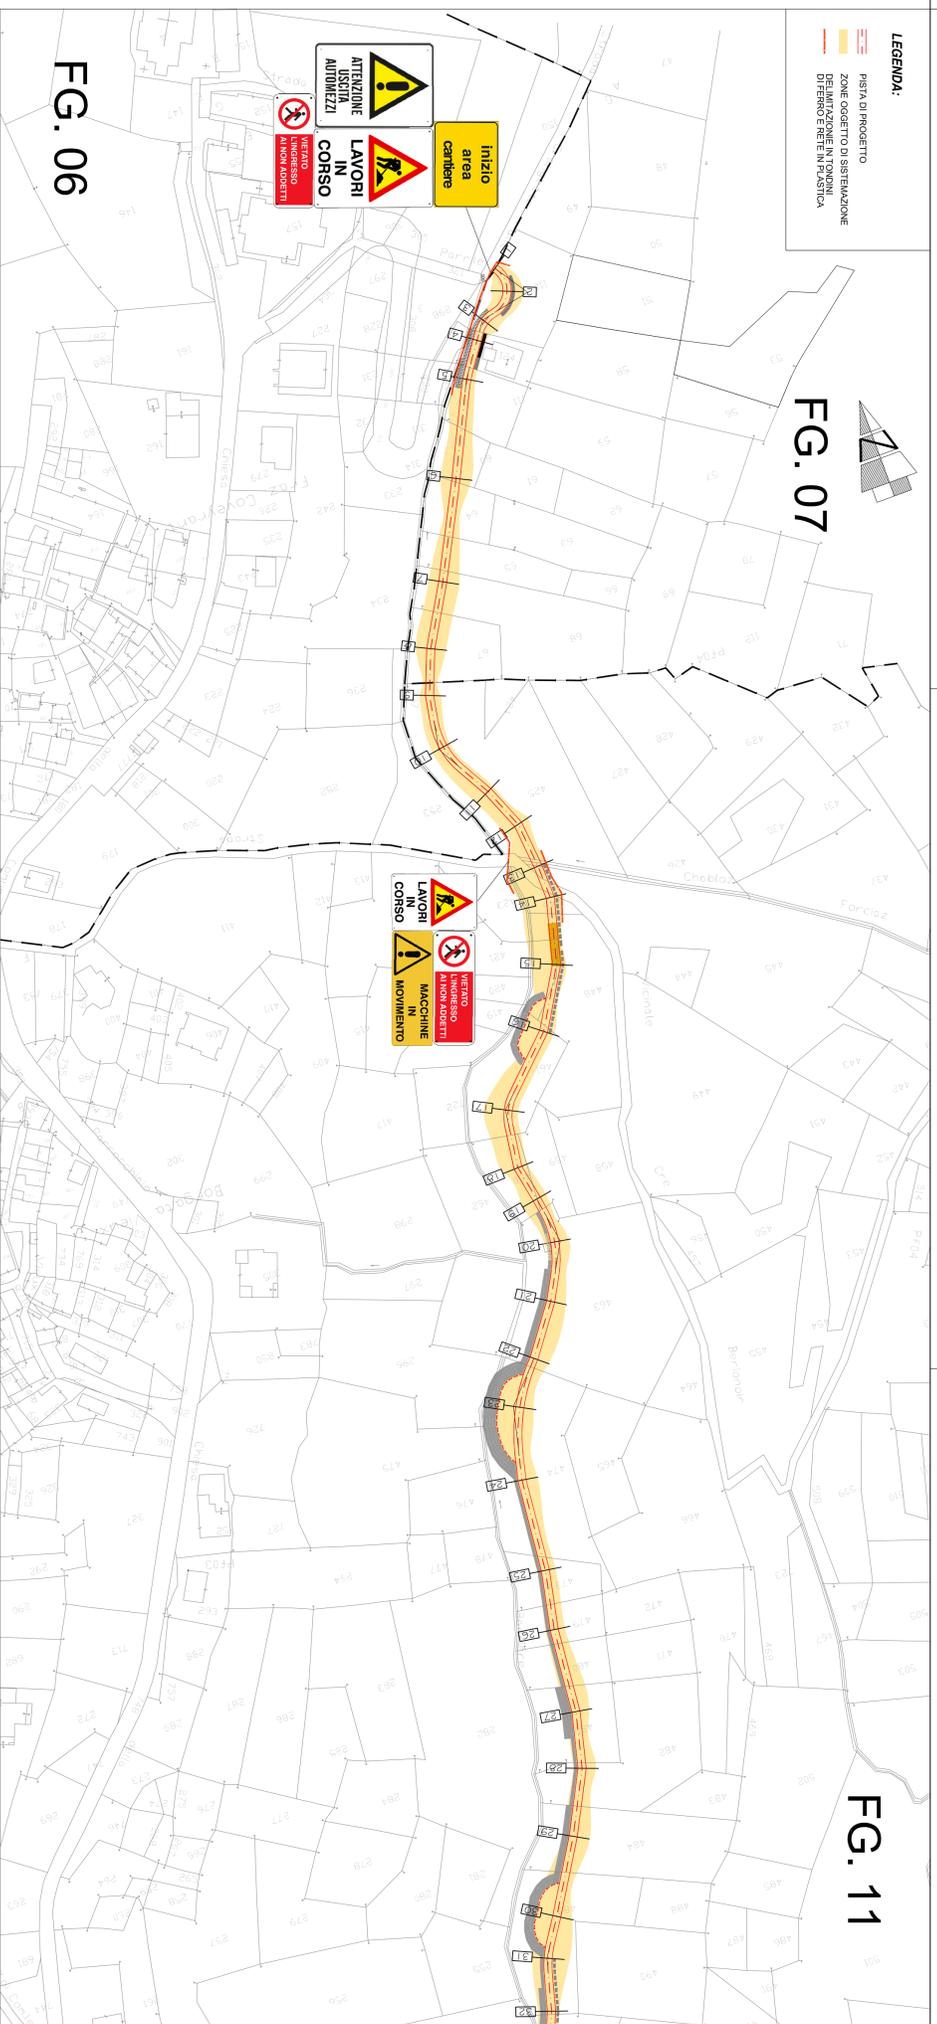


FIG. 06

FIG. 11

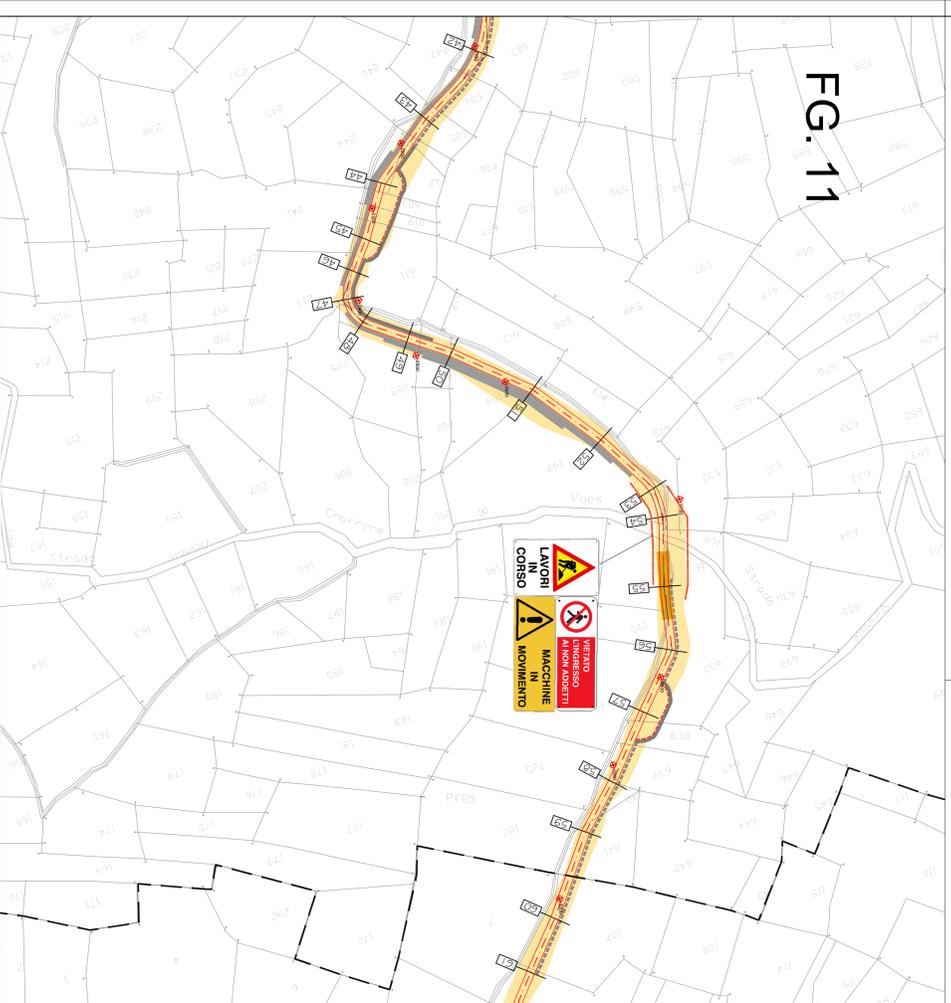


FIG. 17

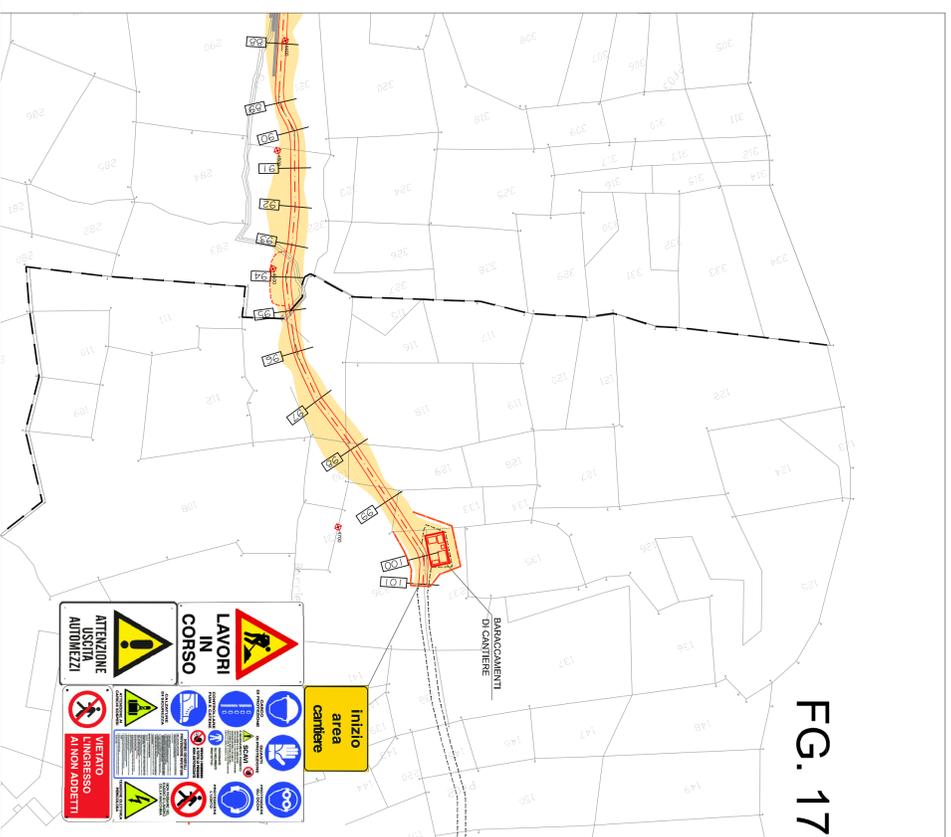


FIG. 11

PARTICOLARE BARACCAMENTI DI CANTIERE

SCALA 1:50

- CASSETTA PRONTO SOCCORSO
- ESTINTORE A CO2

