SEZIONE 1–1

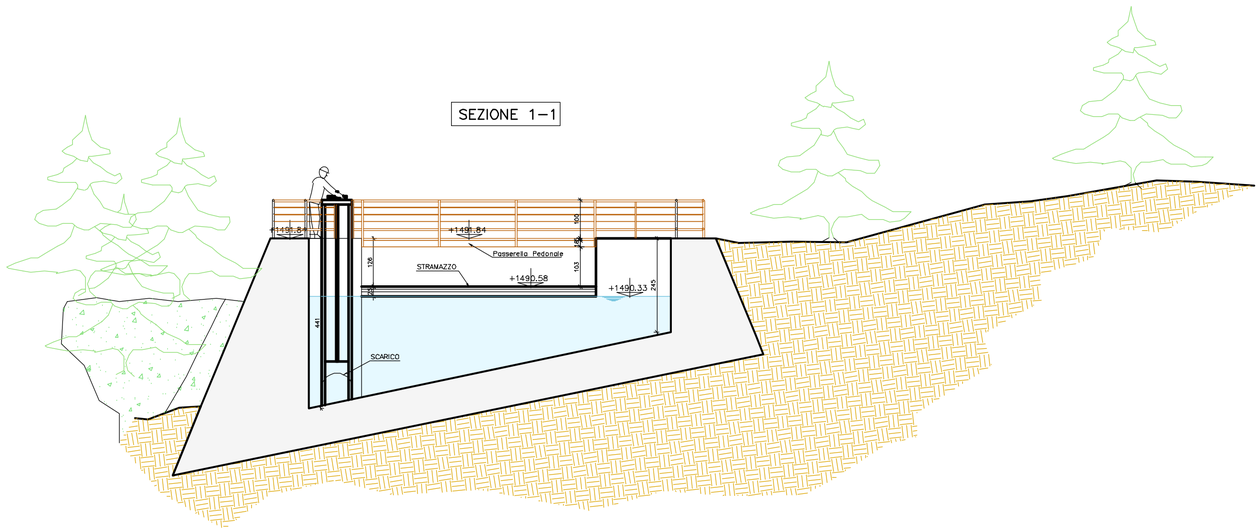

SEZIONE 2–2

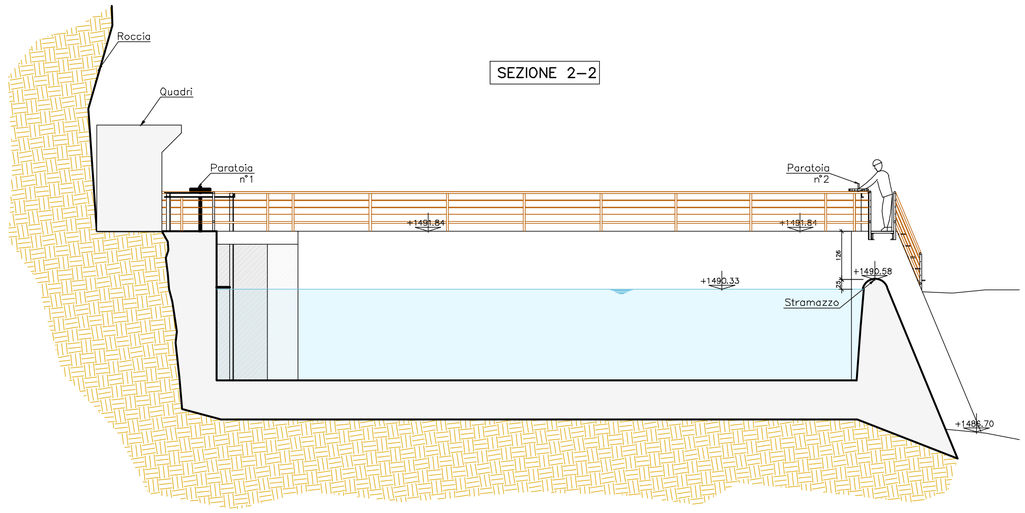

SEZIONE 3–3

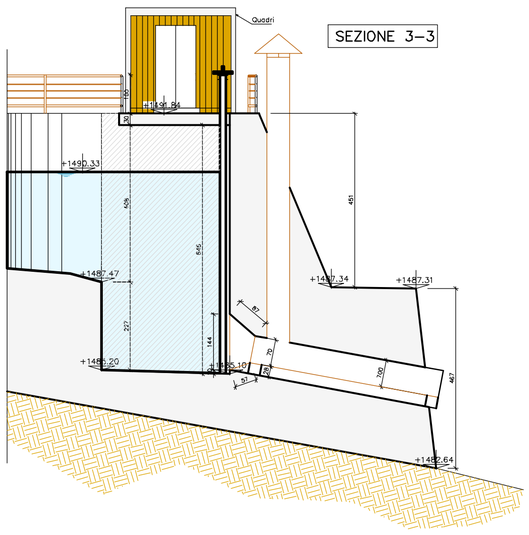

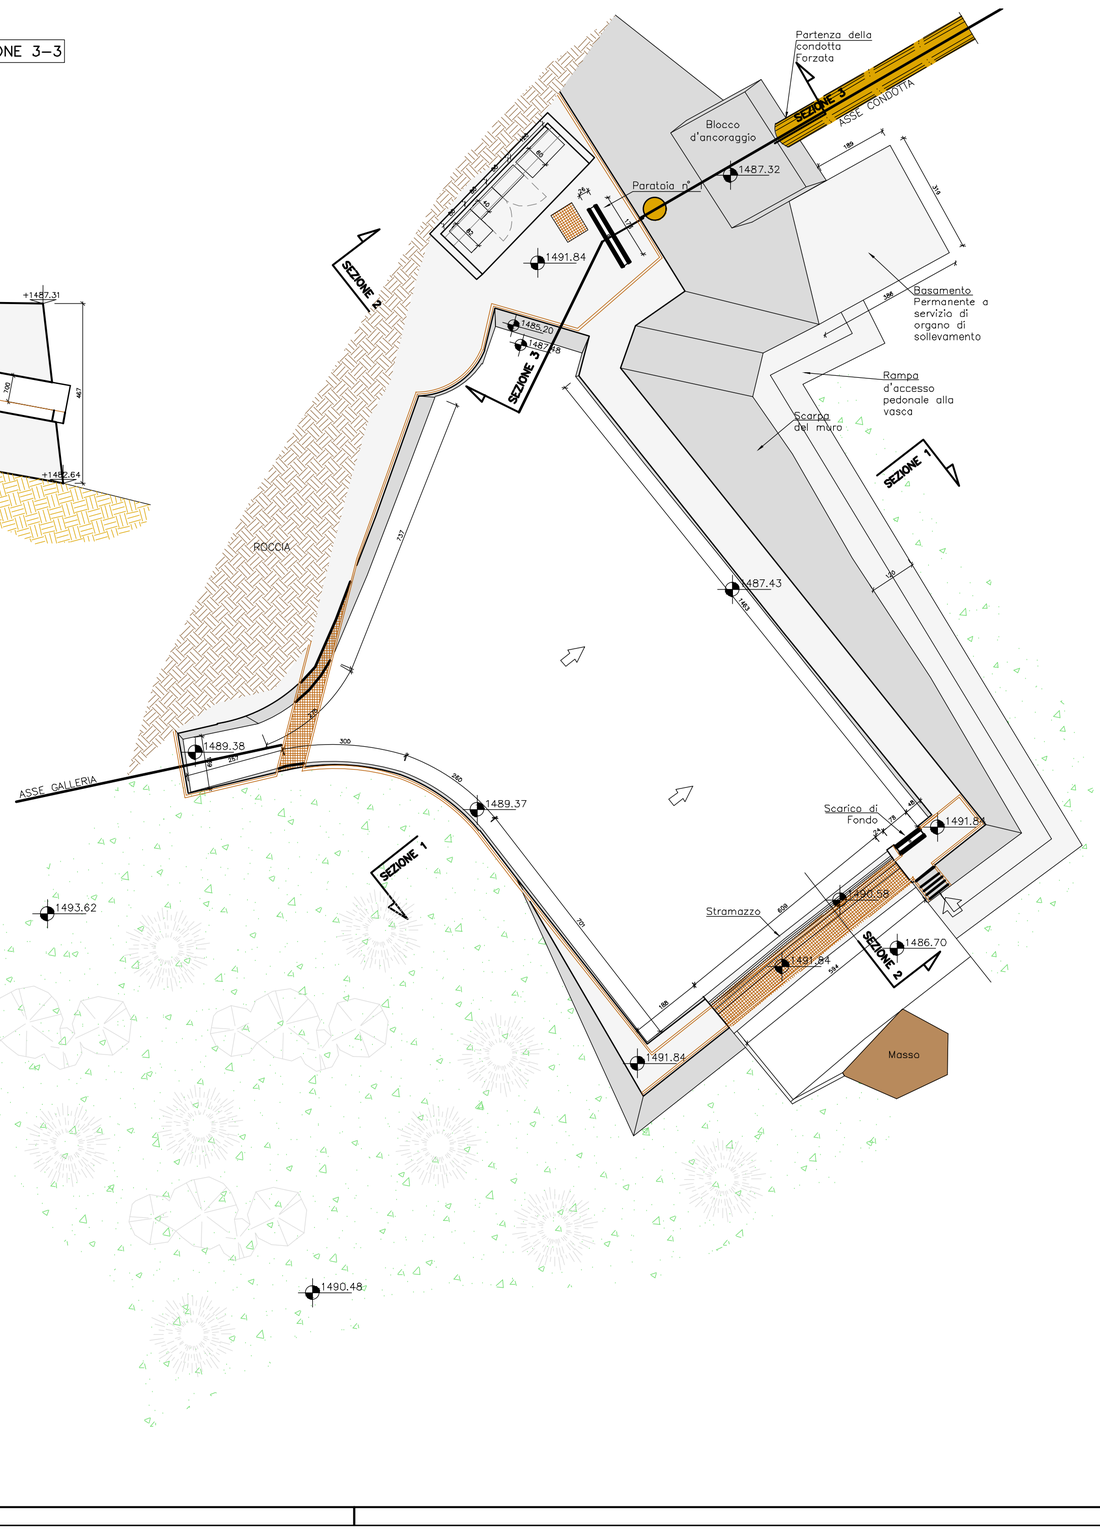

REGIONE AUTONOMA VALLE D'AOSTA COMUNE DI ARVIER	REGION AUTONOME VALLEE D'AOSTE COMMUNE DE ARVIER	COMMITTENTE PLANAVAL S.R.L. Sede Legale: presso Municipio 11011 ARVIER (AO) C.F./P.IVA 01055260077
COMUNE DI ARVIER - Località PLANAVAL IMPIANTO DI PRODUZIONE IDROELETTRICA		
PROGETTAZIONE STUDIOPARISET ing. PARISET Sandro PARISET SANDRO	Reg. Borgnalle 10/L 11100 Aosta (AO) C.F. PRS SDR 65S19 A326W P.IVA 00568000079 Ordine Ing. n° 344 Tel/Fax: 0165 903555 em@il: info@studiopariset.it web: www.studiopariset.it	COLLABORATORI geom. MASCARO Geremy
FASE VALUTAZIONE IMPATTO AMBIENTALE	SCALA 1:100	DATA REL. A MAG. 2019 DATA REL. SUC.
		REVISORE /0694/08B
ELABORATO RILIEVO - VASCA DI CARICO		TAVOLA 02030A