



INQUADRAMENTO CANTIERIZZAZIONE
SCALA 1:2000

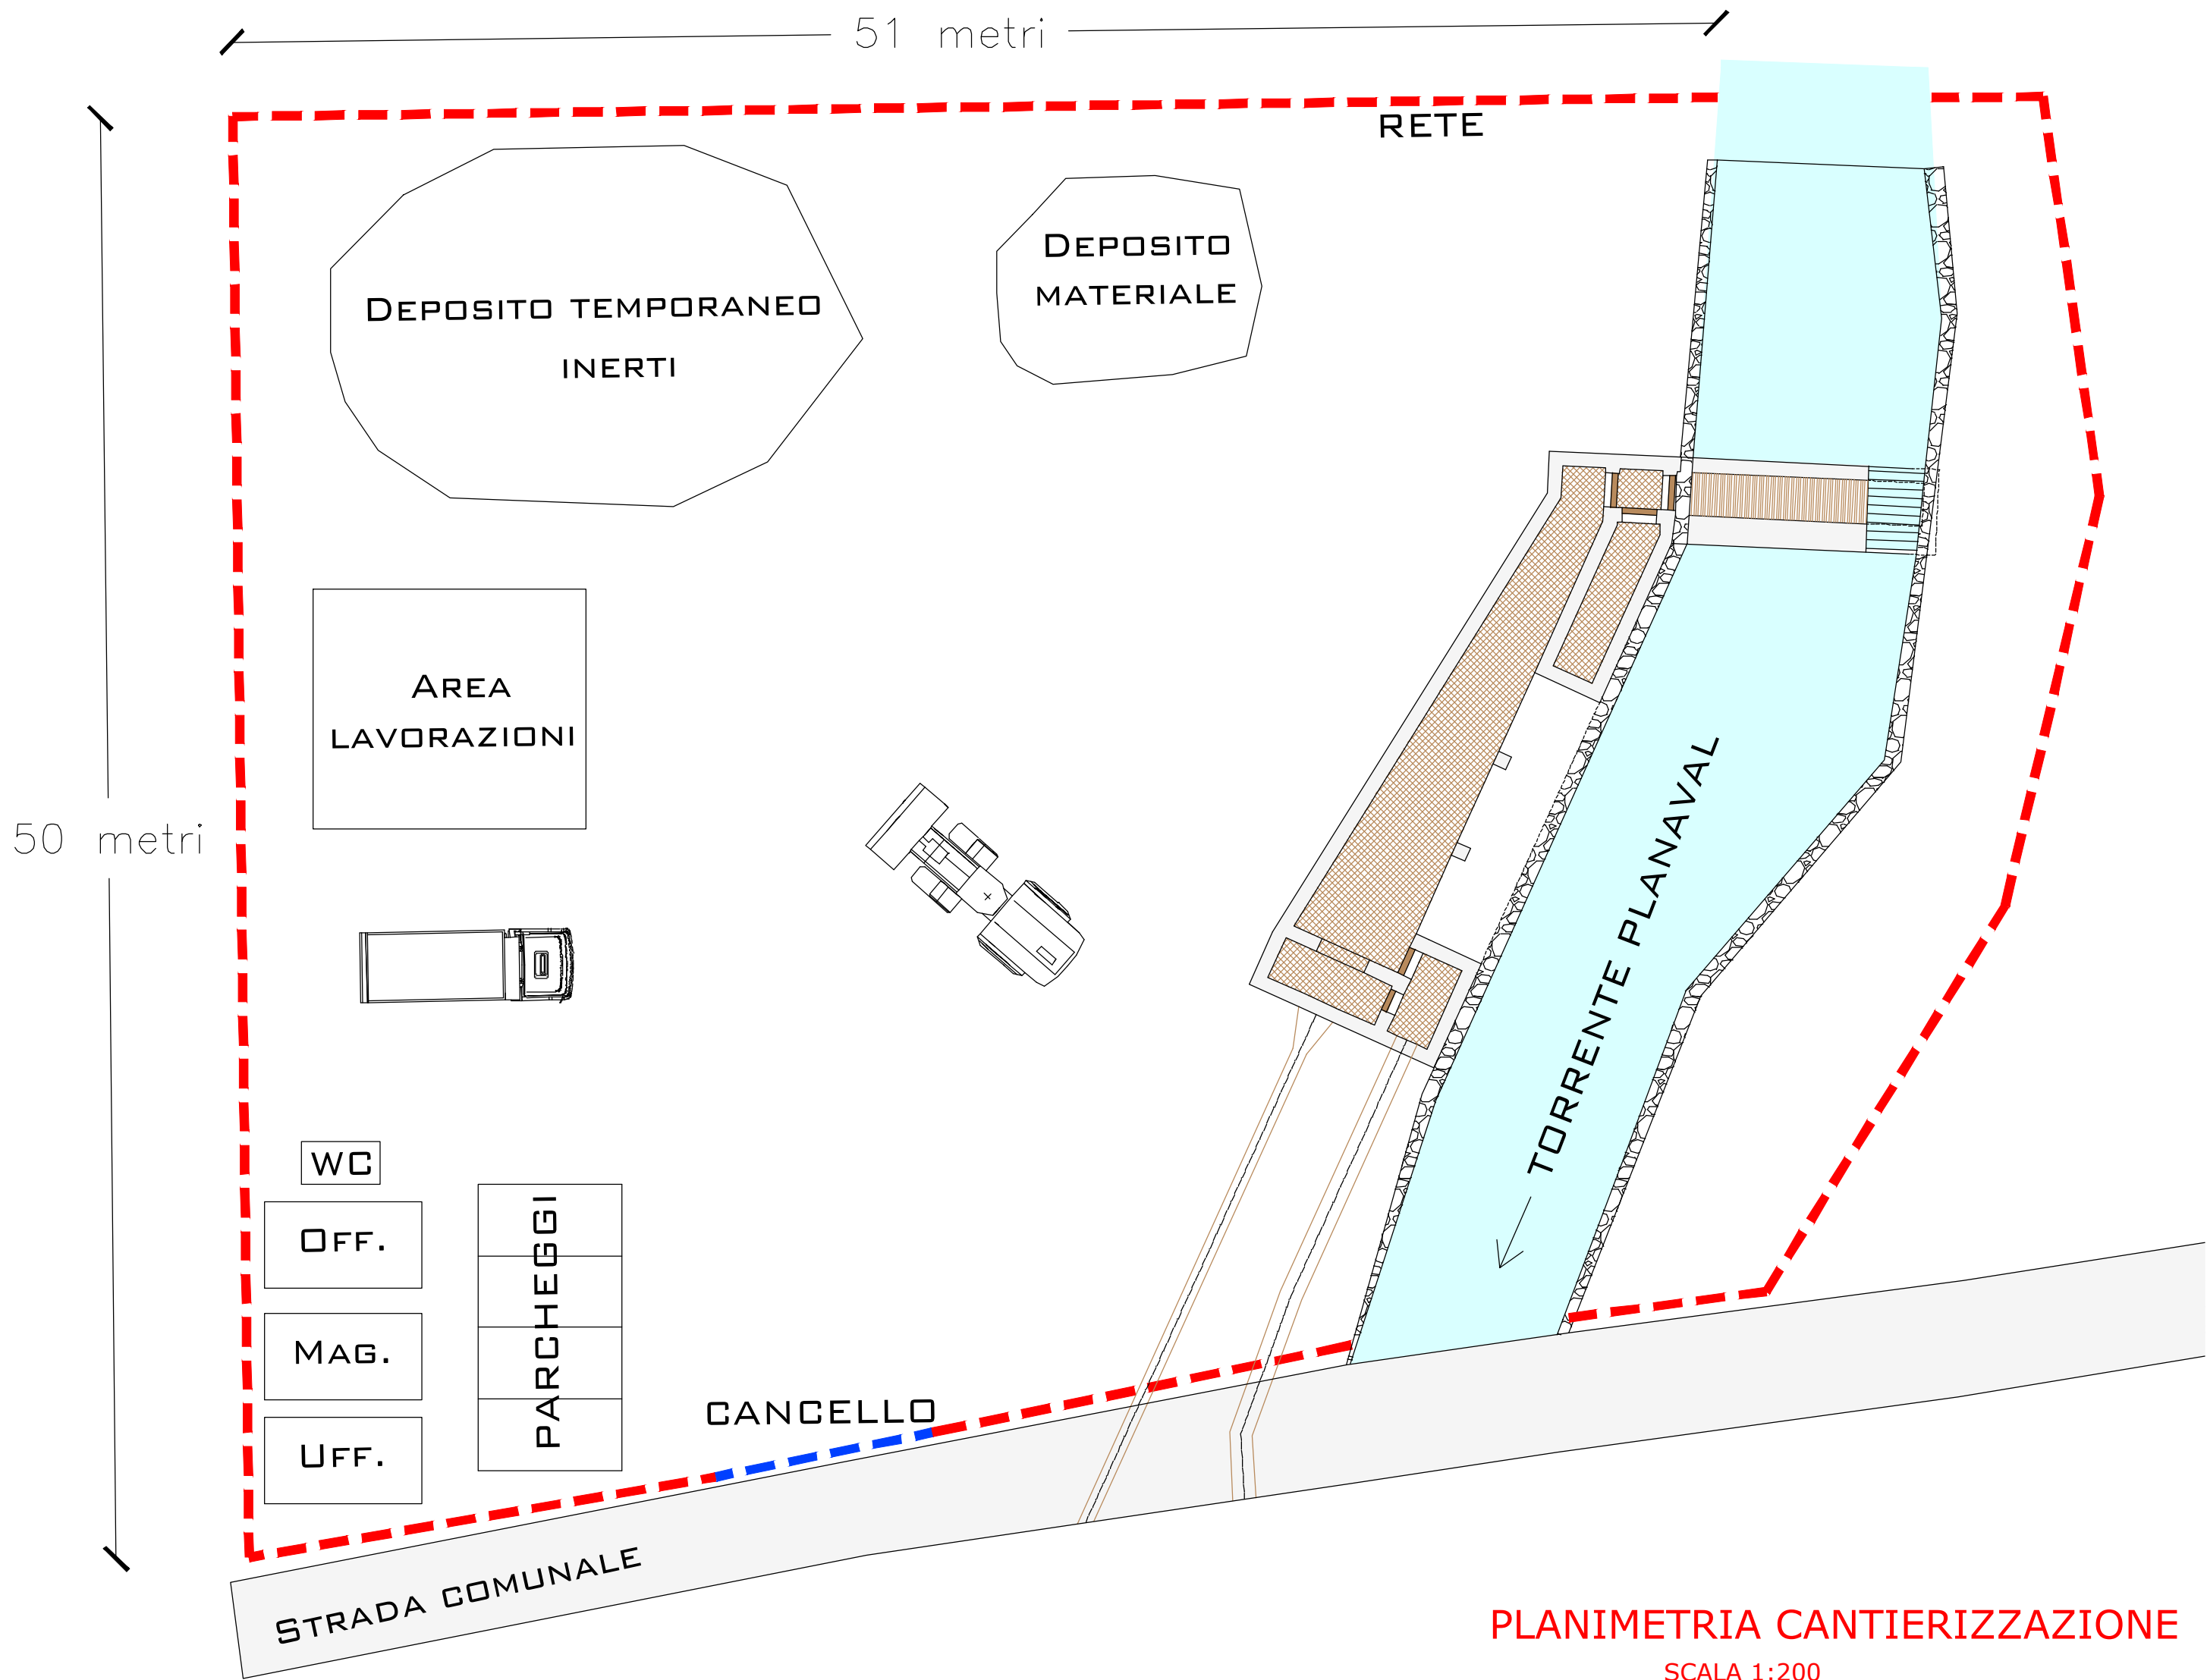

PLANIMETRIA CANTIERIZZAZIONE
SCALA 1:200

REGIONE AUTONOMA VALLE D'AOSTA COMUNE DI ARVIER		REGION AUTONOME VALLEE D'AOSTE COMMUNE DE ARVIER		COMMITTENTE PLANAVA S.R.L. Sede Legale: presso Municipio 11011 ARVIER (AO) C.F./P.IVA 01055260077	
COMUNE DI ARVIER - Località PLANAVA		IMPIANTO DI PRODUZIONE IDROELETTRICA		COLLABORATORI geom. MASCARO Geremy	
PROGETTAZIONE STUDIOPARISSET ing. PARISSET Sandro		 Reg. Borgnalle 10/L 11100 Aosta (AO) C.F. PRS SDR 65519 A326W P.IVA 0056800079 Ordine Ing. n° 344 Tel/Fax: 0165 903555 em@l: info@studiopariset.it web: www.studiopariset.it		PARISSET SANDRO	
FASE VALUTAZIONE IMPATTO AMBIENTALE		SCALA VARIE		DATA REL. A MAG. 2019 DATA REL. SUC. / 0 6 9 4 / 0 8 B	
ELABORATO CANTIERIZZAZIONE		TAVOLA 03050A			