




sustainable solutions

**MEVAL S.r.l.**  
**Via Saint Grat, 18 -**  
**HONE (AO)**

DOMANDA di A.I.A.  
Ex art. 29 ter D.Lgs.  
152/06

Rev. 0 del 15/09/2019

**IPOTESI AMPLIAMENTO**  
**ZONA MANOVRA**  
(rilievo topografico)

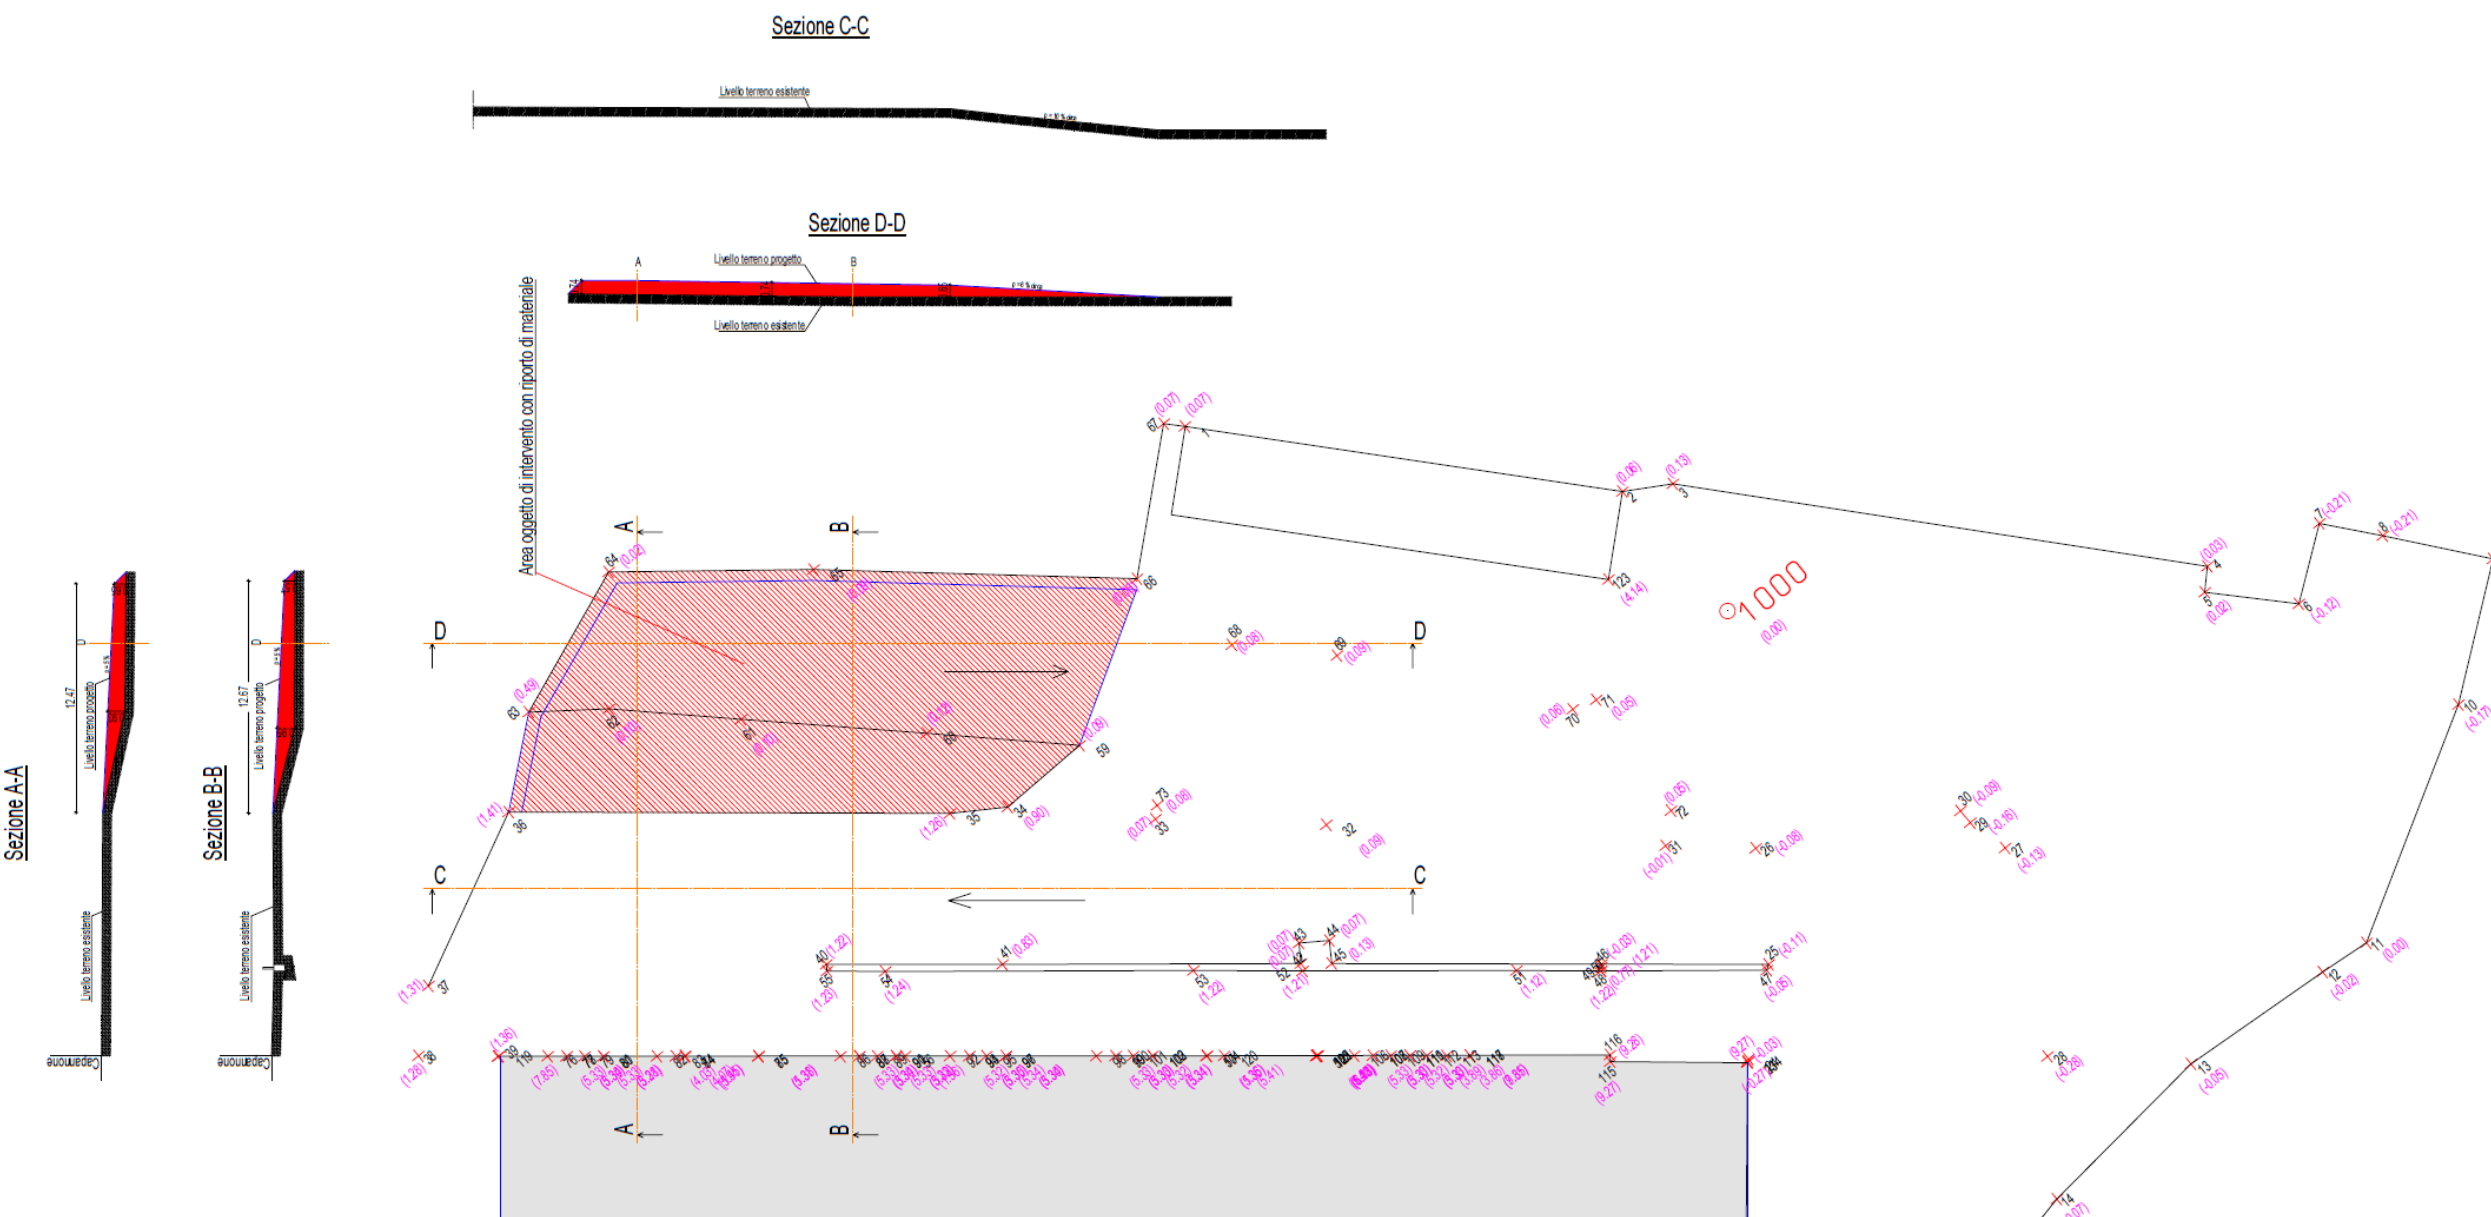

SCALA: n.d.

**A4e**