

- Opere relative alla presente progettazione
- Opere già autorizzate da altro progetto da realizzare
- Opere autorizzate e realizzate relative ad altro progetto
- Opere irrigue esistenti e in esercizio



COMUNE DI AIVE

REALIZZAZIONE DI NUOVO IMPIANTO IDROELETTRICO SU IMPIANTO IRRIGUO IN ESERCIZIO CON LE ACQUE DEL C.M.F. RUNAZ IN FRAZIONE BAULIN NEL COMUNE DI AIVE

PROGETTO DEFINITIVO

PROGETTISTI INCARICATI:

Studio Clusaz Clément
Fraz Runaz, 9 - 11010 Aive - Aosta
Tel: 349 54.43.541
e-mail: c.clusaz@gmail.com


GIERREVV

Studio tecnico di ingegneria GIERREVV srl
Passage du Verger 5 - 11100 Aosta
Tel: 0165 40322 / fax 0165 40322
mail: studiogriv@fastwebnet.it
pec: gierrevv@pecvda.it

COMMITTENTI:

EDILUBOZ s.r.l.
loc Champagne, 46 11018 Villeneuve - Aosta
C.F. e P.Iva 00525830079

ELABORATI PROGETTUALI VIA:				
INQUADRAMENTO TERRITORIALE - CONTESTO GENERALE				
data:	scala:	codice elaborato:		
Marzo 2024	1:10.000	TAV A 2.1		
Revisione	Data	Descrizione	Progettisti	Il committente per pressa visione
0	giugno 2020	Prima emissione	ing. Clusaz Clément	
1	marzo 2024	Aggiornamento totale progettazione	ing. Clusaz Clément - ing. Grimod Alberto	

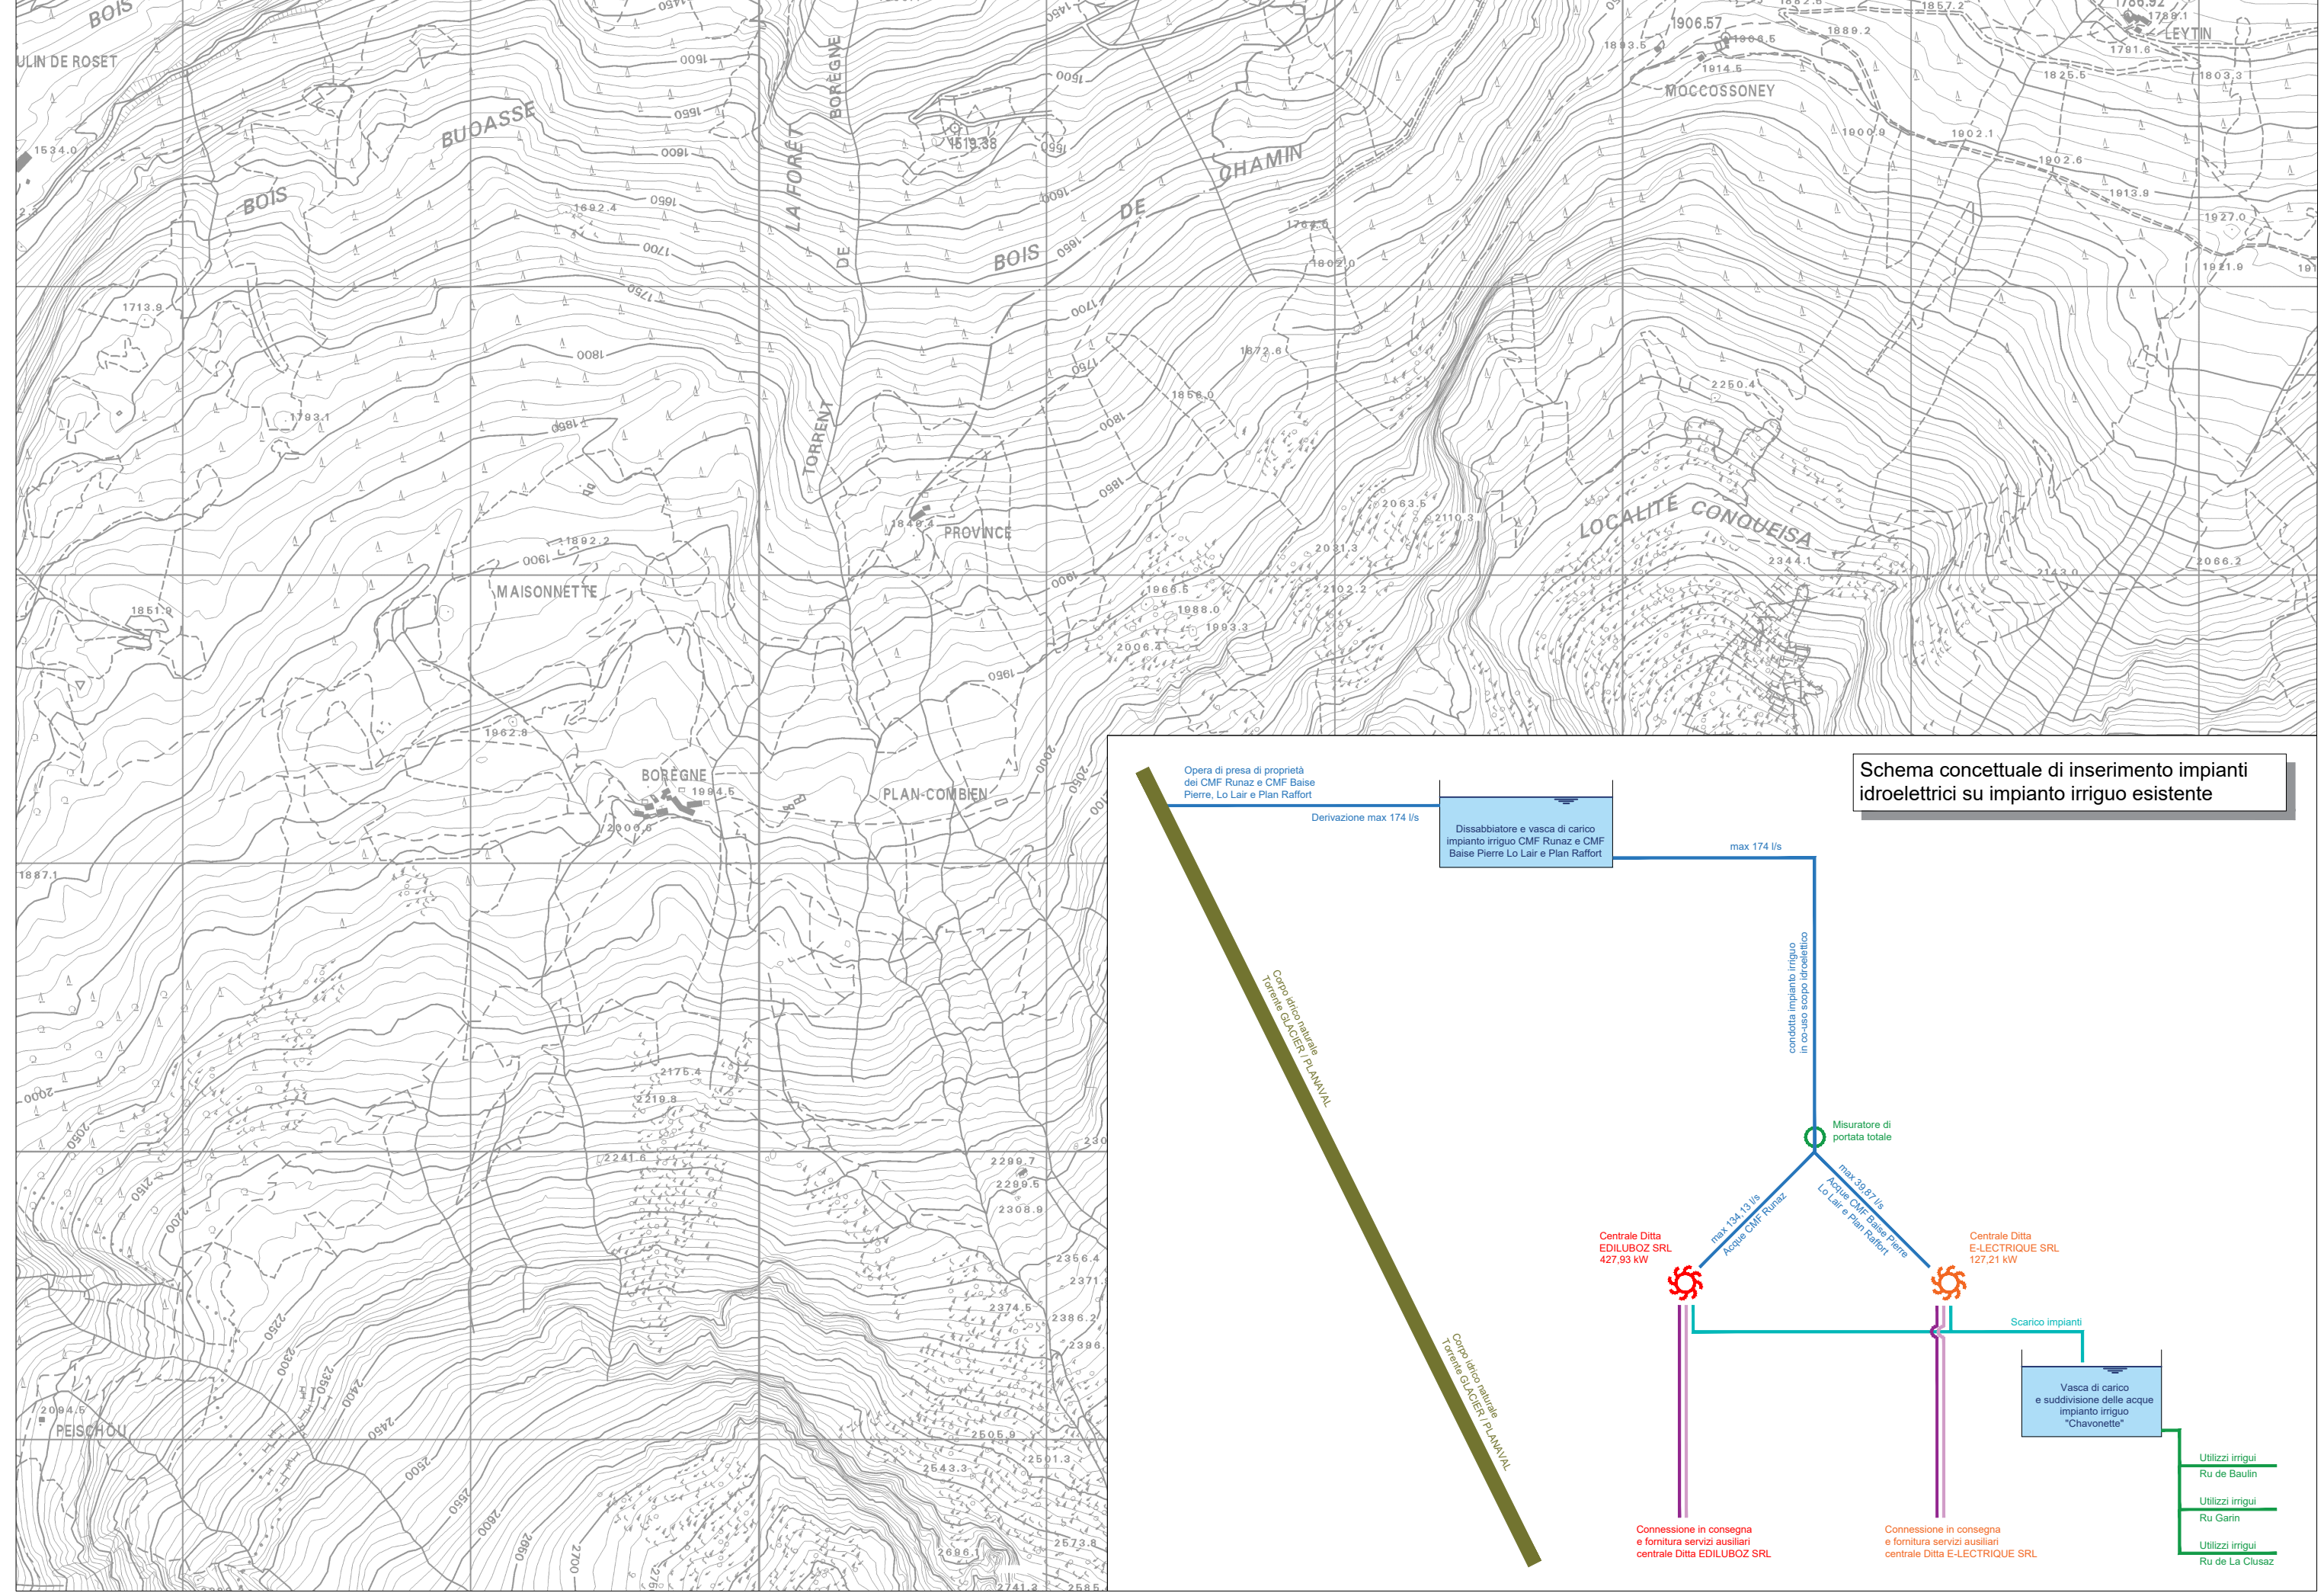

Carta Tecnica Regionale
aut. n.426 del 02.10.2001
scala 1:10.000