

PLANIMETRIA DI RILIEVO



scala 1:100

LEGENDA

	CONFINI DI PROPRIETA'
	NUMERI MAPPALI
	FABBRICATI ESISTENTI
	PALO ILLUMINAZIONE PUBBLICA
	IRRIGAZIONE ESISTENTE - TUBAZIONE IN PEAD
	LINEA ELETTRICA INTERRATA

SEZIONE AA

scala 1:100

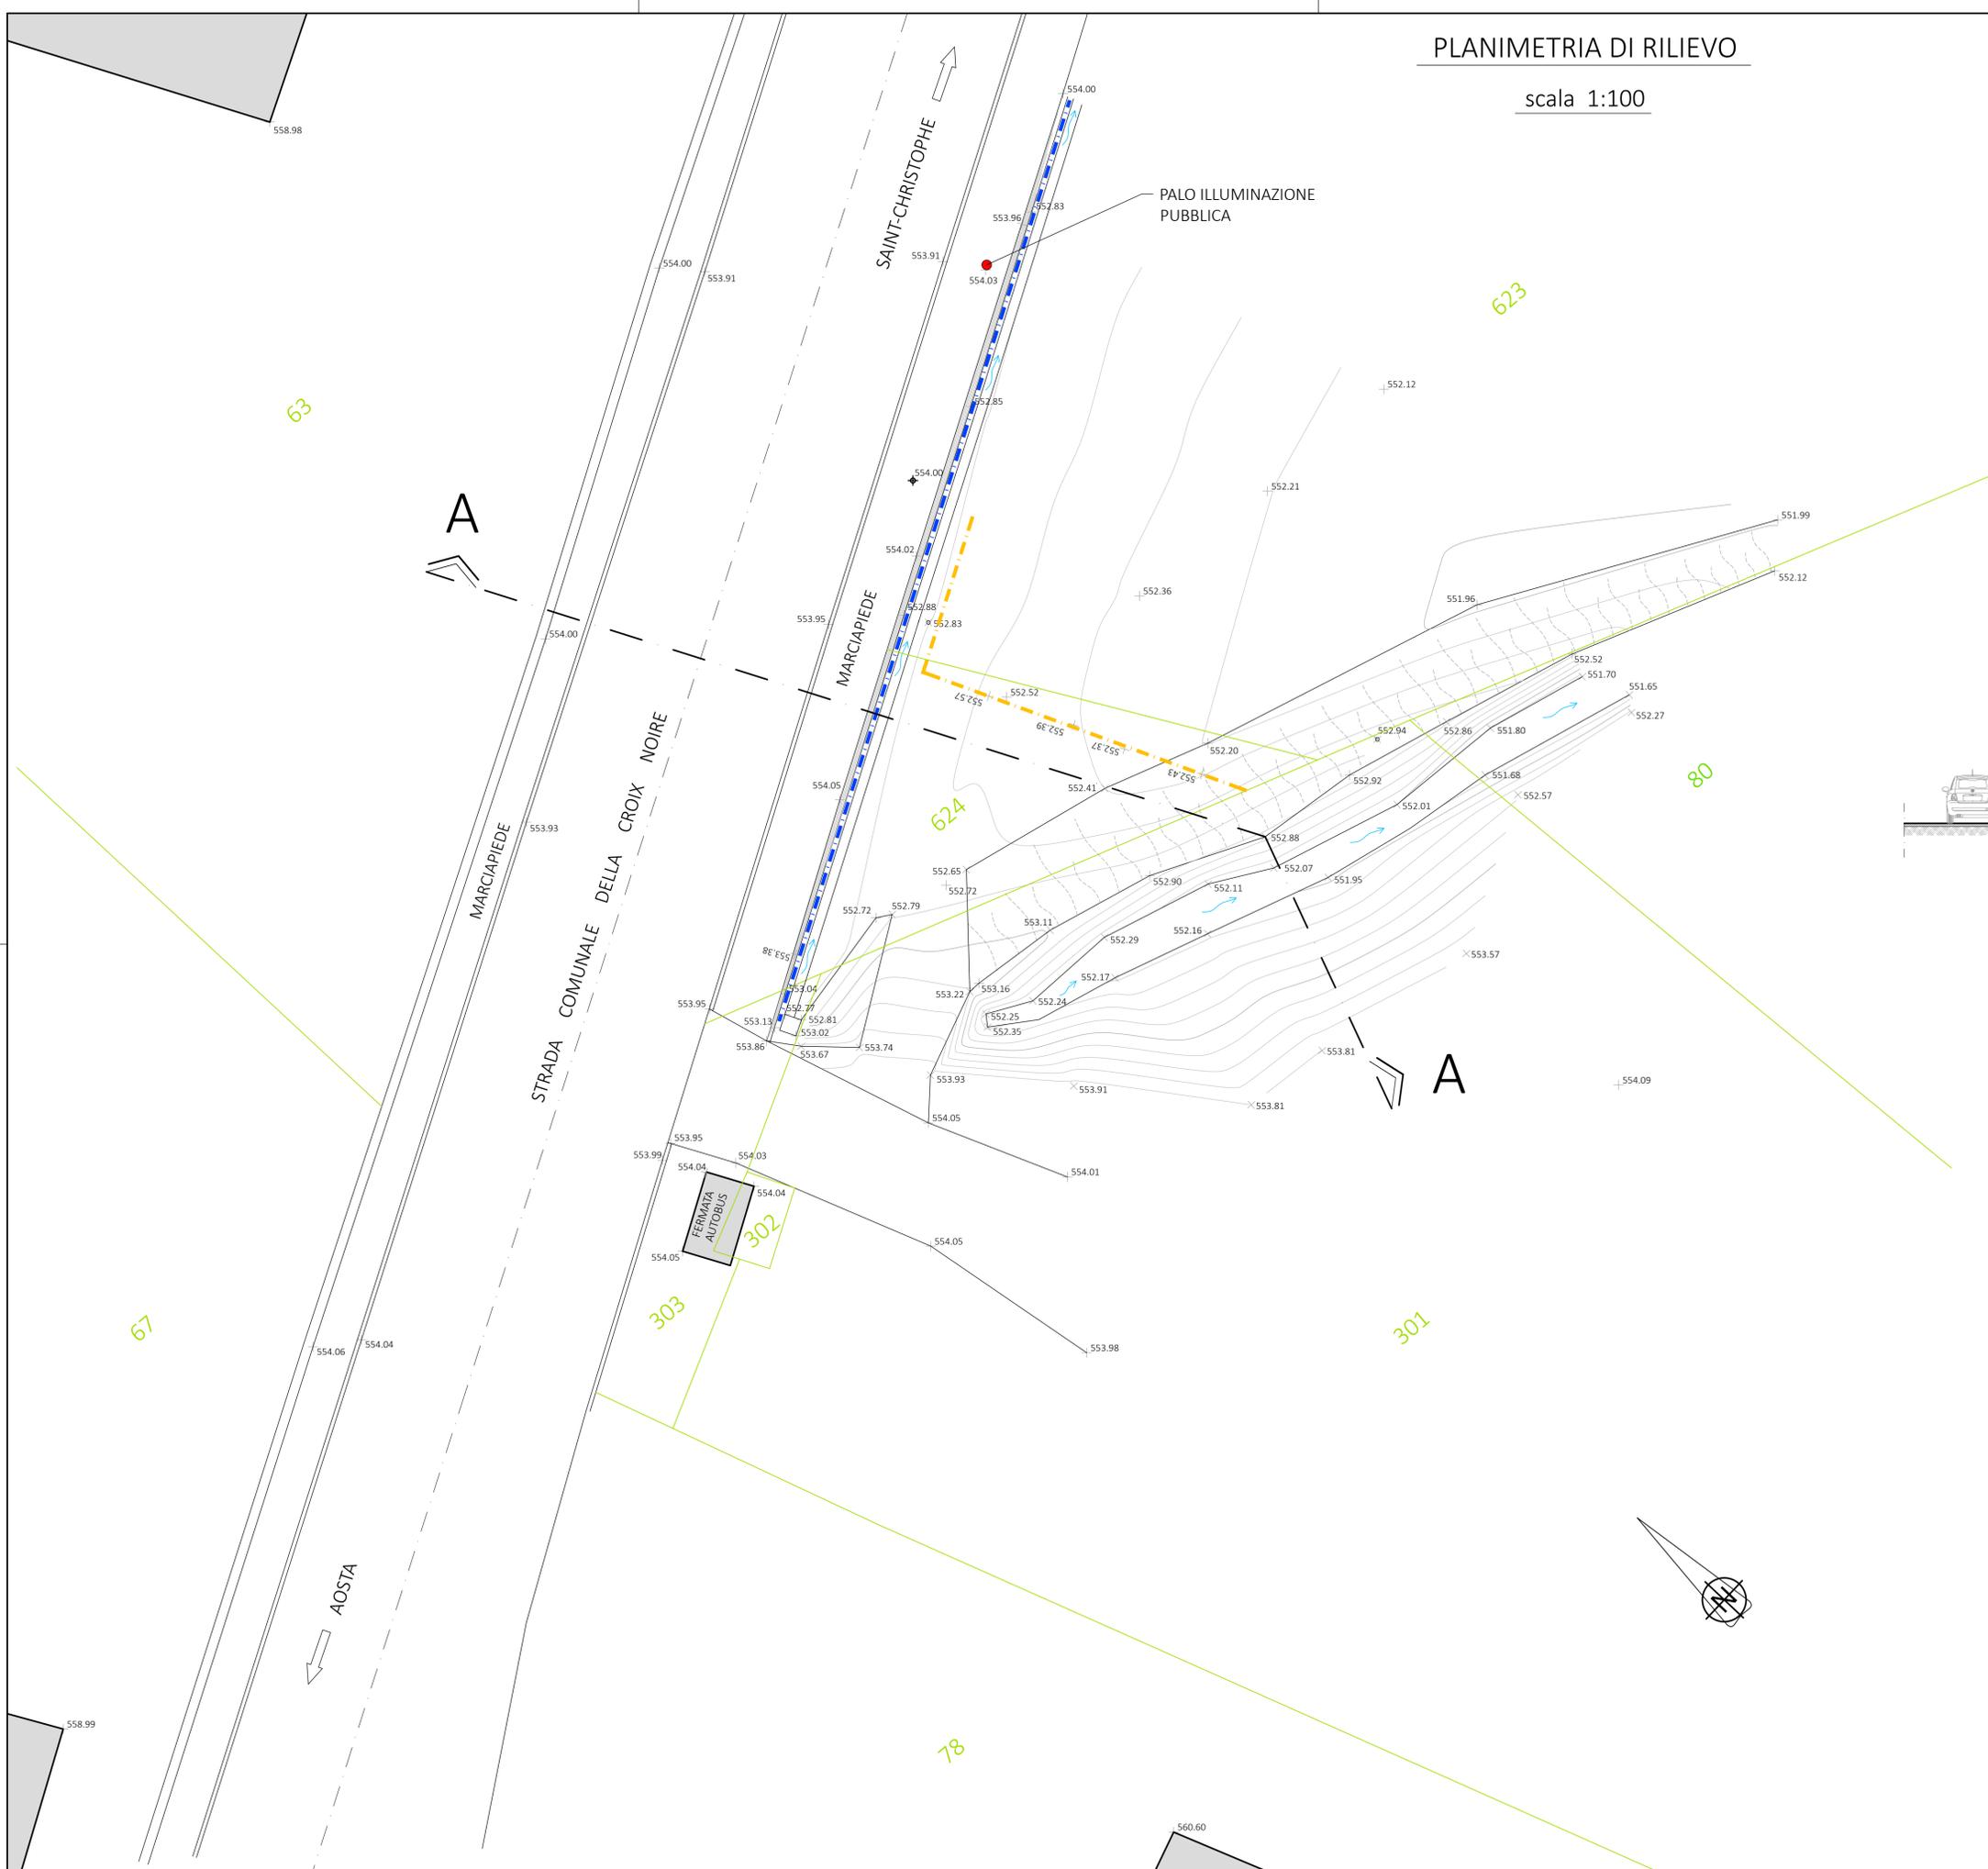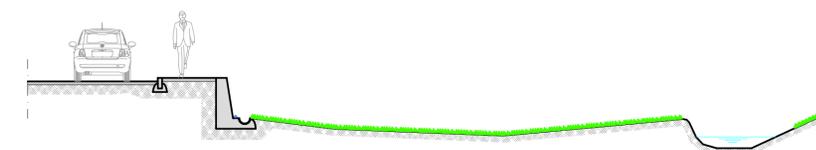

STUDIO TECNICO GEOM. LUCA BOCH  
 Via Bramafan n. 26/B - 11100 AOSTA  
 tel. 349 6902909 - email: geolucabocho@gmail.com - pec: lucabocho@geopec.it  
 C.F.: BCH LCU 72C01 A326Z - P.IVA: 00609130075

OGGETTO  
**REALIZZAZIONE DI CABINA ELETTRICA MT/BT IN LOCALITA' GERARDIN E COLLEGAMENTO DI LINEA ELETTRICA INTERRATA IN MT 15.000 v NEL COMUNE DI SAINT-CHRISTOPHE**



COMMITTENTE  
**SOCIETA' COOPERATIVA ELETTRICA GIGNOD (C.E.G.)**  
 Loc. La Croix-Noire, rue Croix-Noire, 61  
 11020 Saint-Christophe (AO)

TAVOLA  
**RILIEVO: PLANIMETRIA GENERALE E SEZIONE**

Il committente	N. <b>03</b>	geom. Luca Boch Albo Geometri Valle d'Aosta n. 937
	Data: Novembre 2023	
	Scala: 1:100	