

# PLANIMETRIA DI PROGETTO


scala 1:100

## LEGENDA


	CONFINI DI PROPRIETA'
	NUMERI MAPPALI
	FABBRICATI ESISTENTI
	PALO ILLUMINAZIONE PUBBLICA ESISTENTE
	IRRIGAZIONE ESISTENTE - TUBAZIONE IN PEAD
	LINEA ELETTRICA INTERRATA ESISTENTE
	NUOVA CABINA MT/BT

## SEZIONE AA

scala 1:100

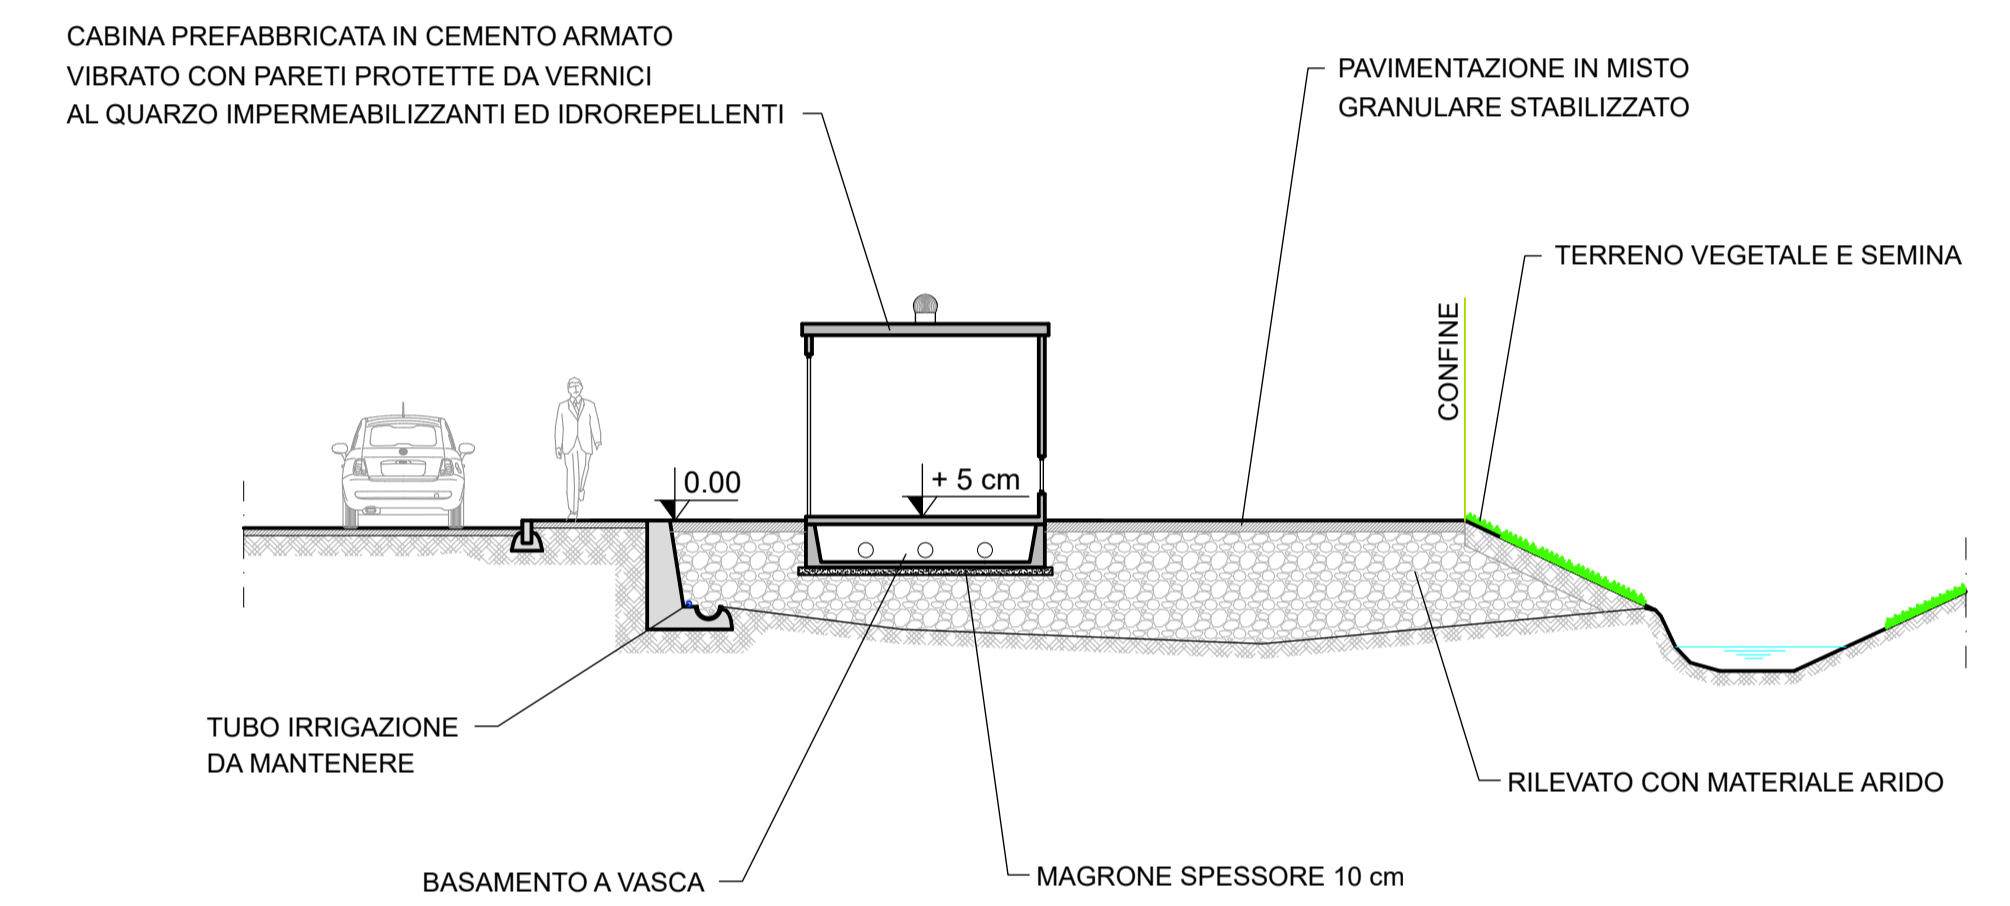

ABBASSAMENTO MARCIAPIEDE A QUOTA STRADA PER REALIZZAZIONE ACCESSO CARRAIO

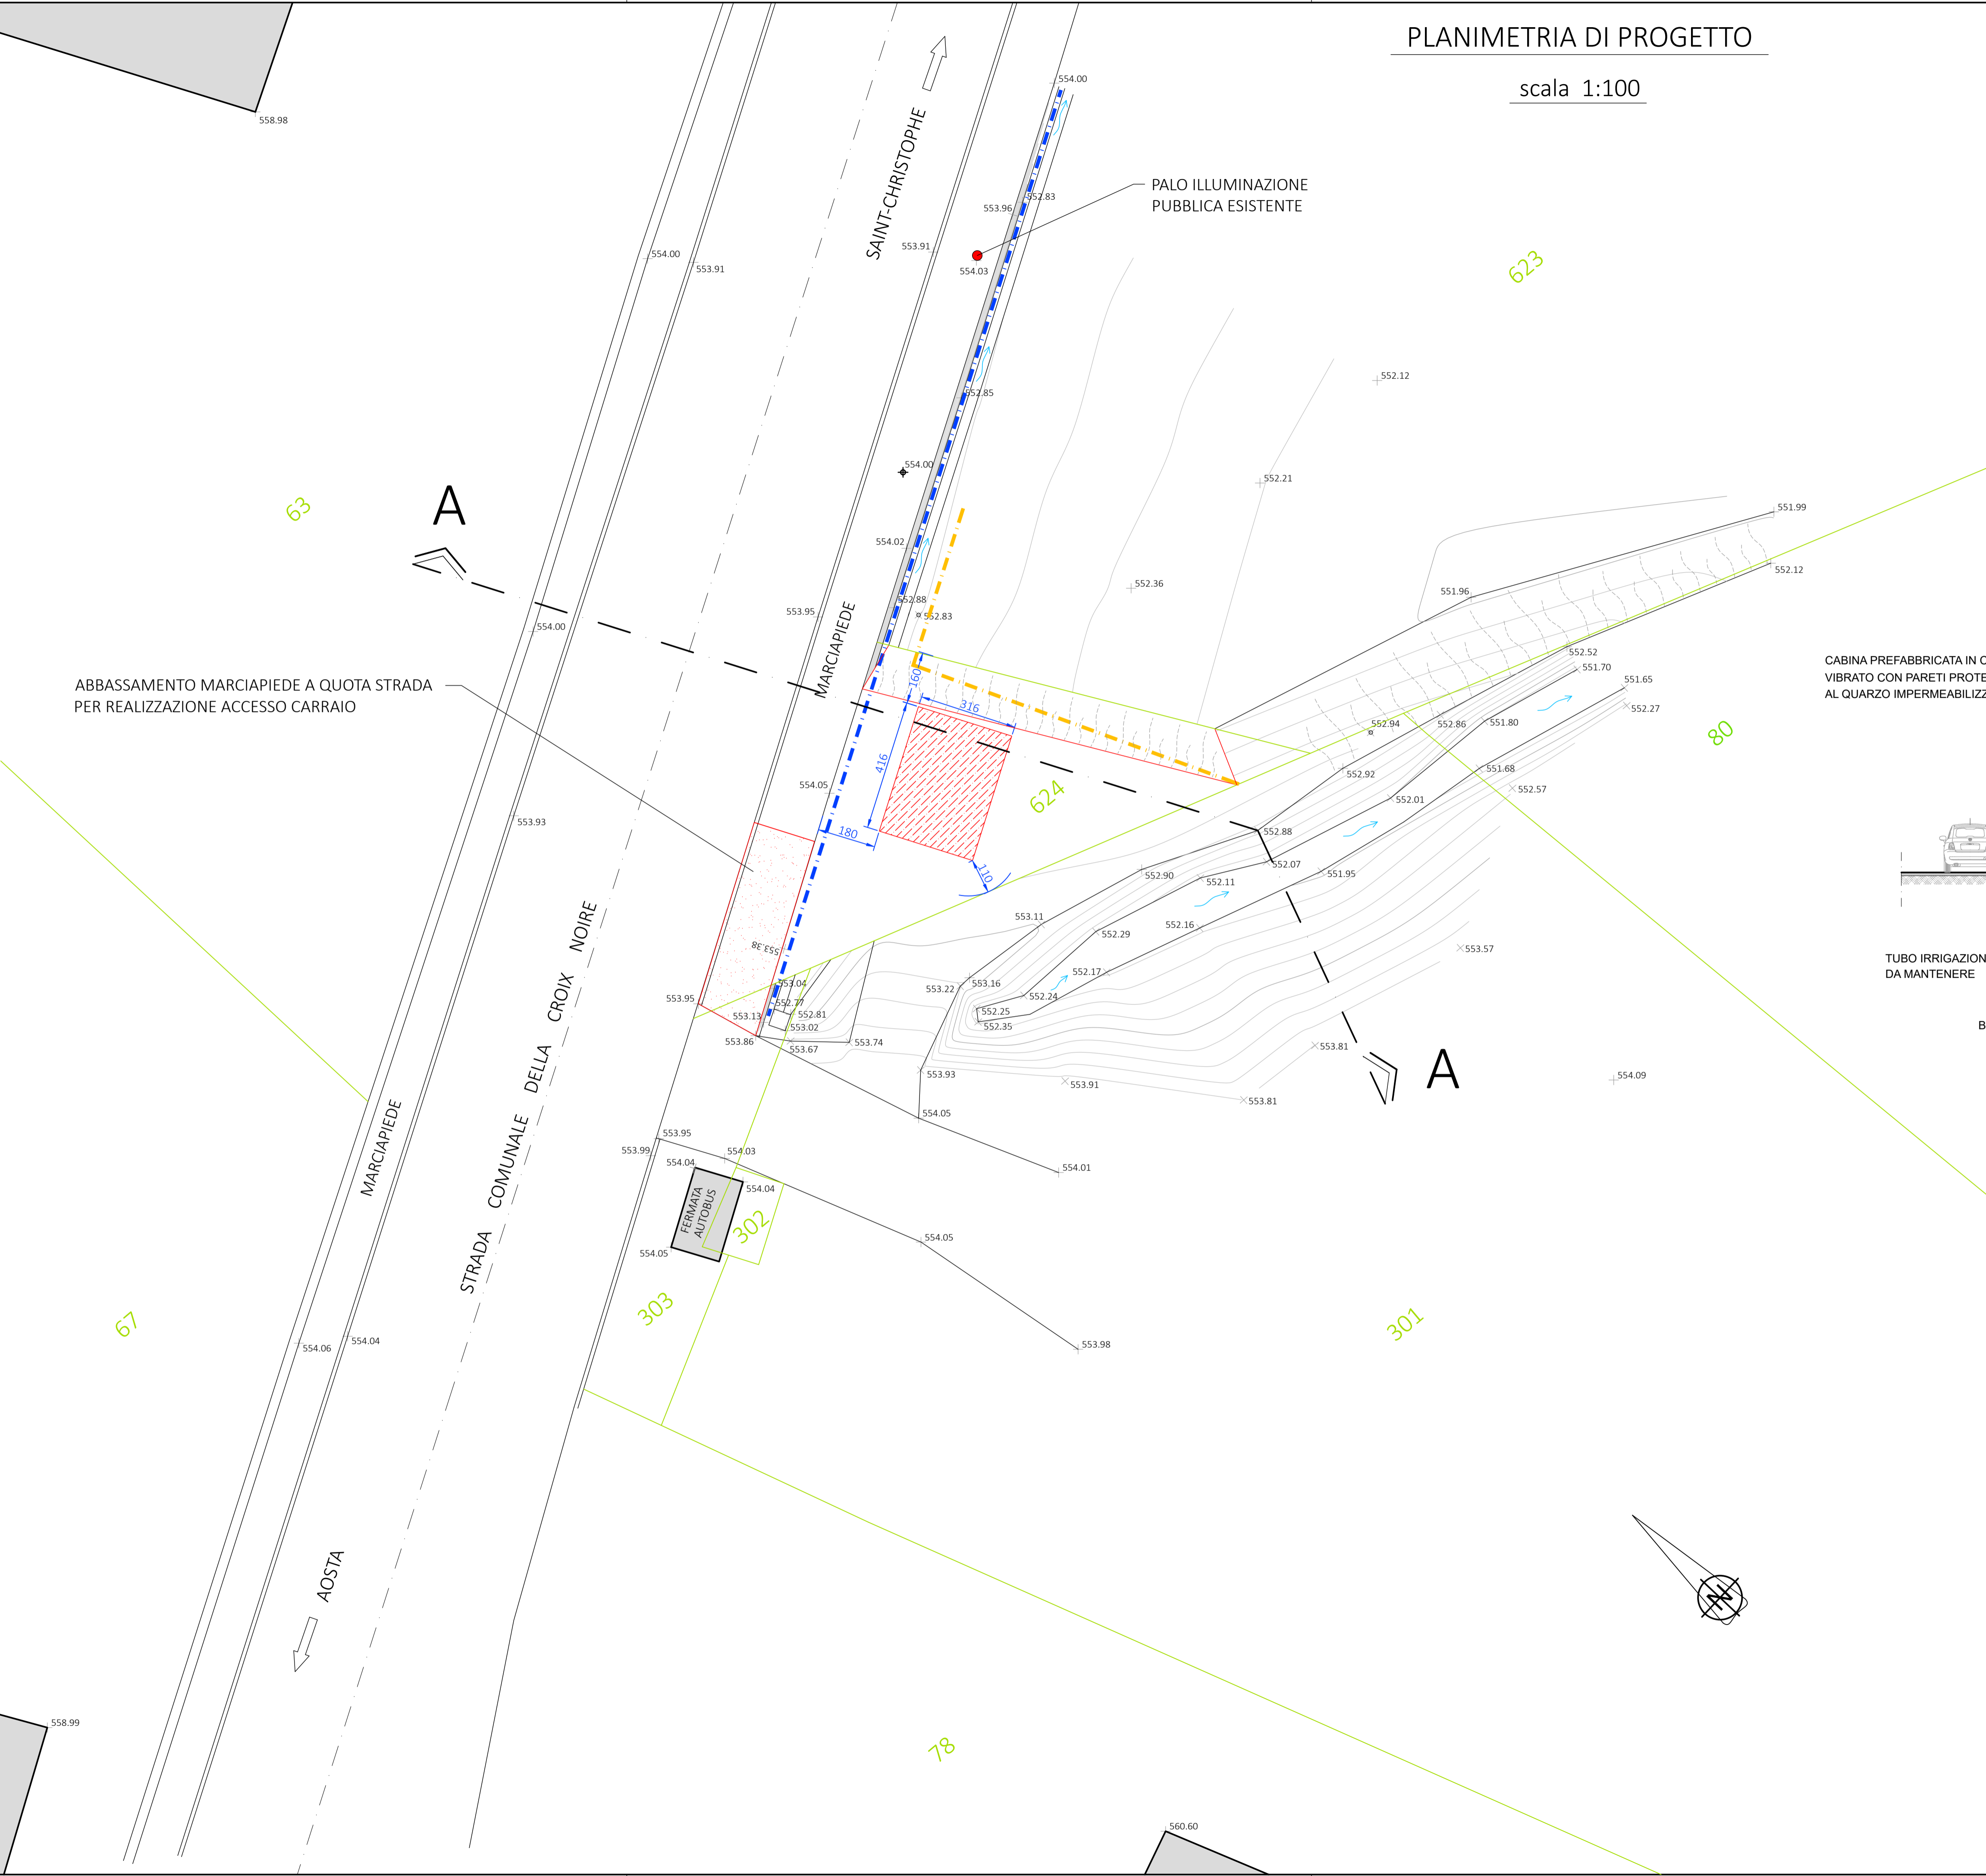

STUDIO TECNICO GEOM. LUCA BOCH

Via Bramafan n. 26/B - 11100 AOSTA  
tel. 349 6902909 - email: geolucabocho@gmail.com - pec: luca.boch@geopec.it  
C.F.: BCH LCU 7201 A326Z - P.IVA: 00609130075

OGGETTO  
REALIZZAZIONE DI CABINA ELETTRICA MT/BT IN LOCALITA' GERARDIN E COLLEGAMENTO DI LINEA ELETTRICA INTERRATA IN MT 15.000 v NEL COMUNE DI SAINT-CHRISTOPHE



COMMITTENTE  
SOCIETA' COOPERATIVA ELETTRICA GIGNOD (C.E.G.)  
Loc. La Croix-Noire, rue Croix-Noire, 61  
11020 Saint-Christophe (AO)

TAVOLA  
PROGETTO: PLANIMETRIA GENERALE E SEZIONE

Il committente	N.	geom. Luca Boch Albo Geometri Valle d'Aosta n. 937
	<b>04</b>	
	Data: Novembre 2023	
	Scala: 1:100	

REGIONE AUTONOMA VALLE D'AOSTA - COMUNE DI SAINT-CHRISTOPHE