




PROSPETTO SUD - scala 1:25

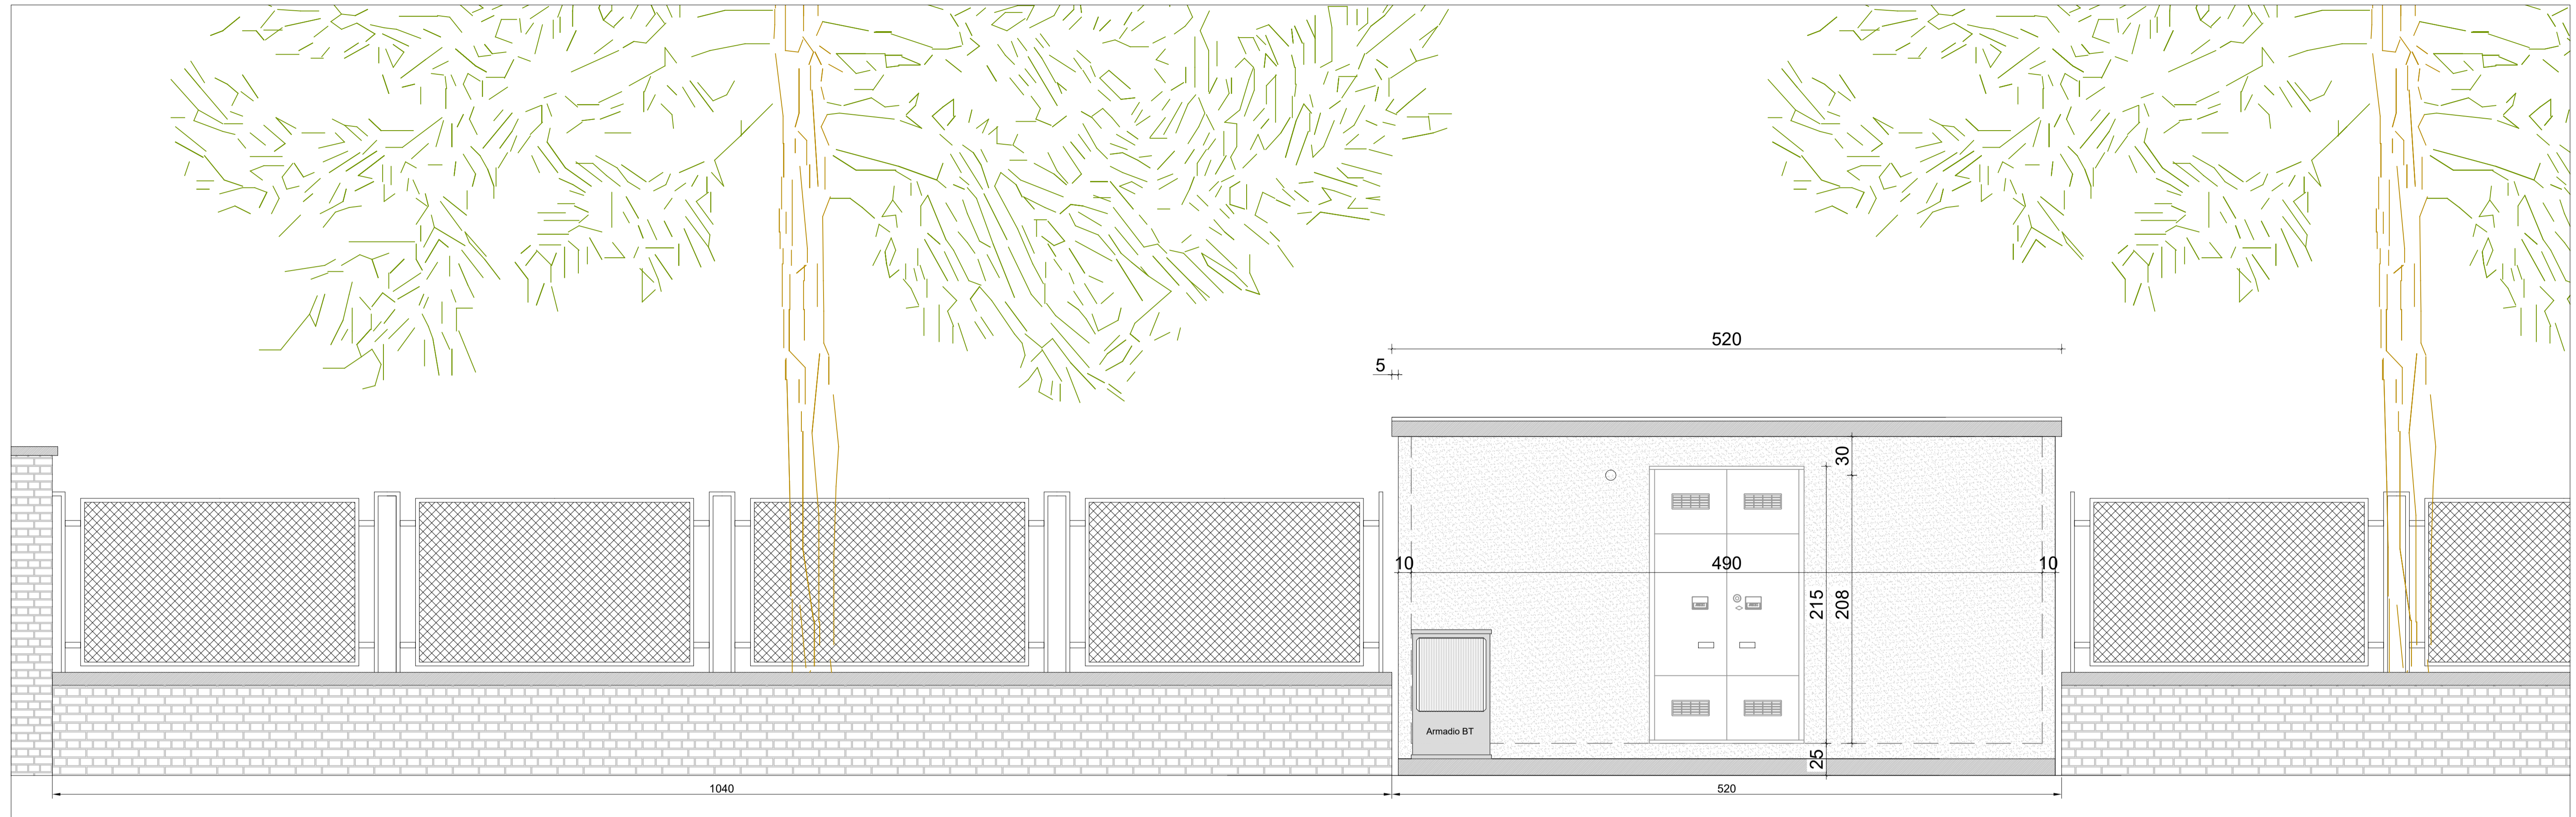

PIANTA - scala 1:25

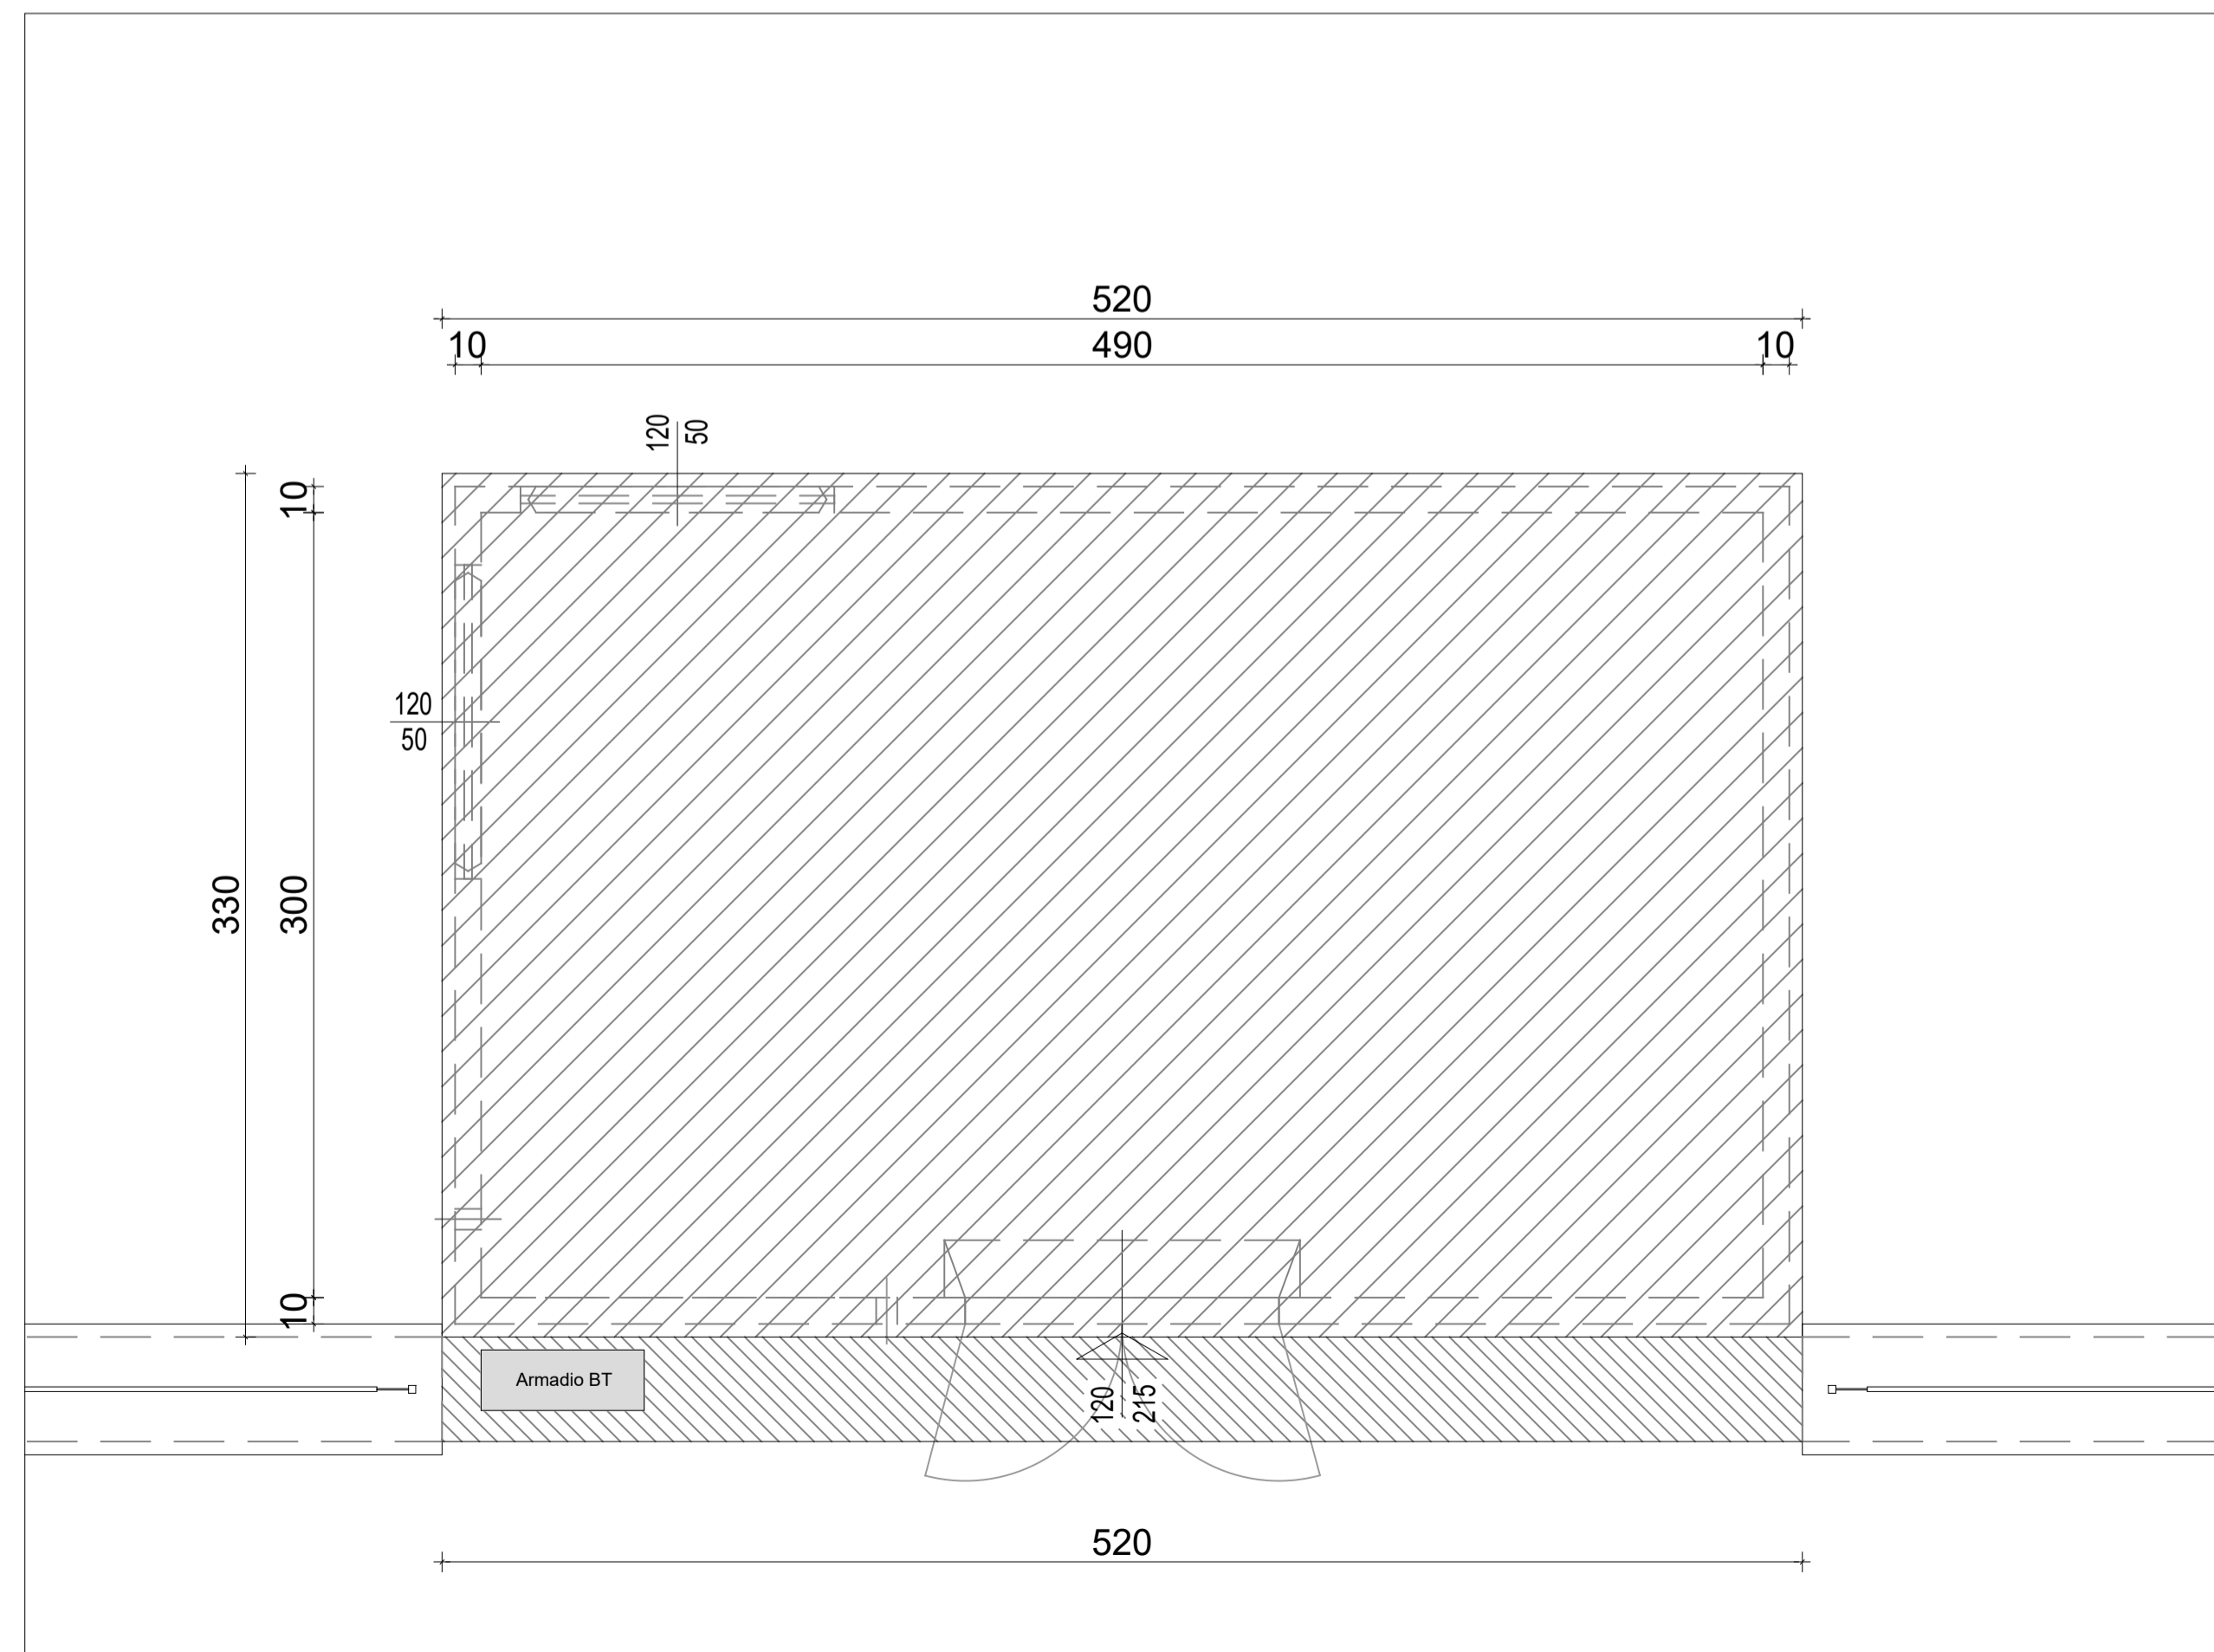

PROSPETTO EST - scala 1:25

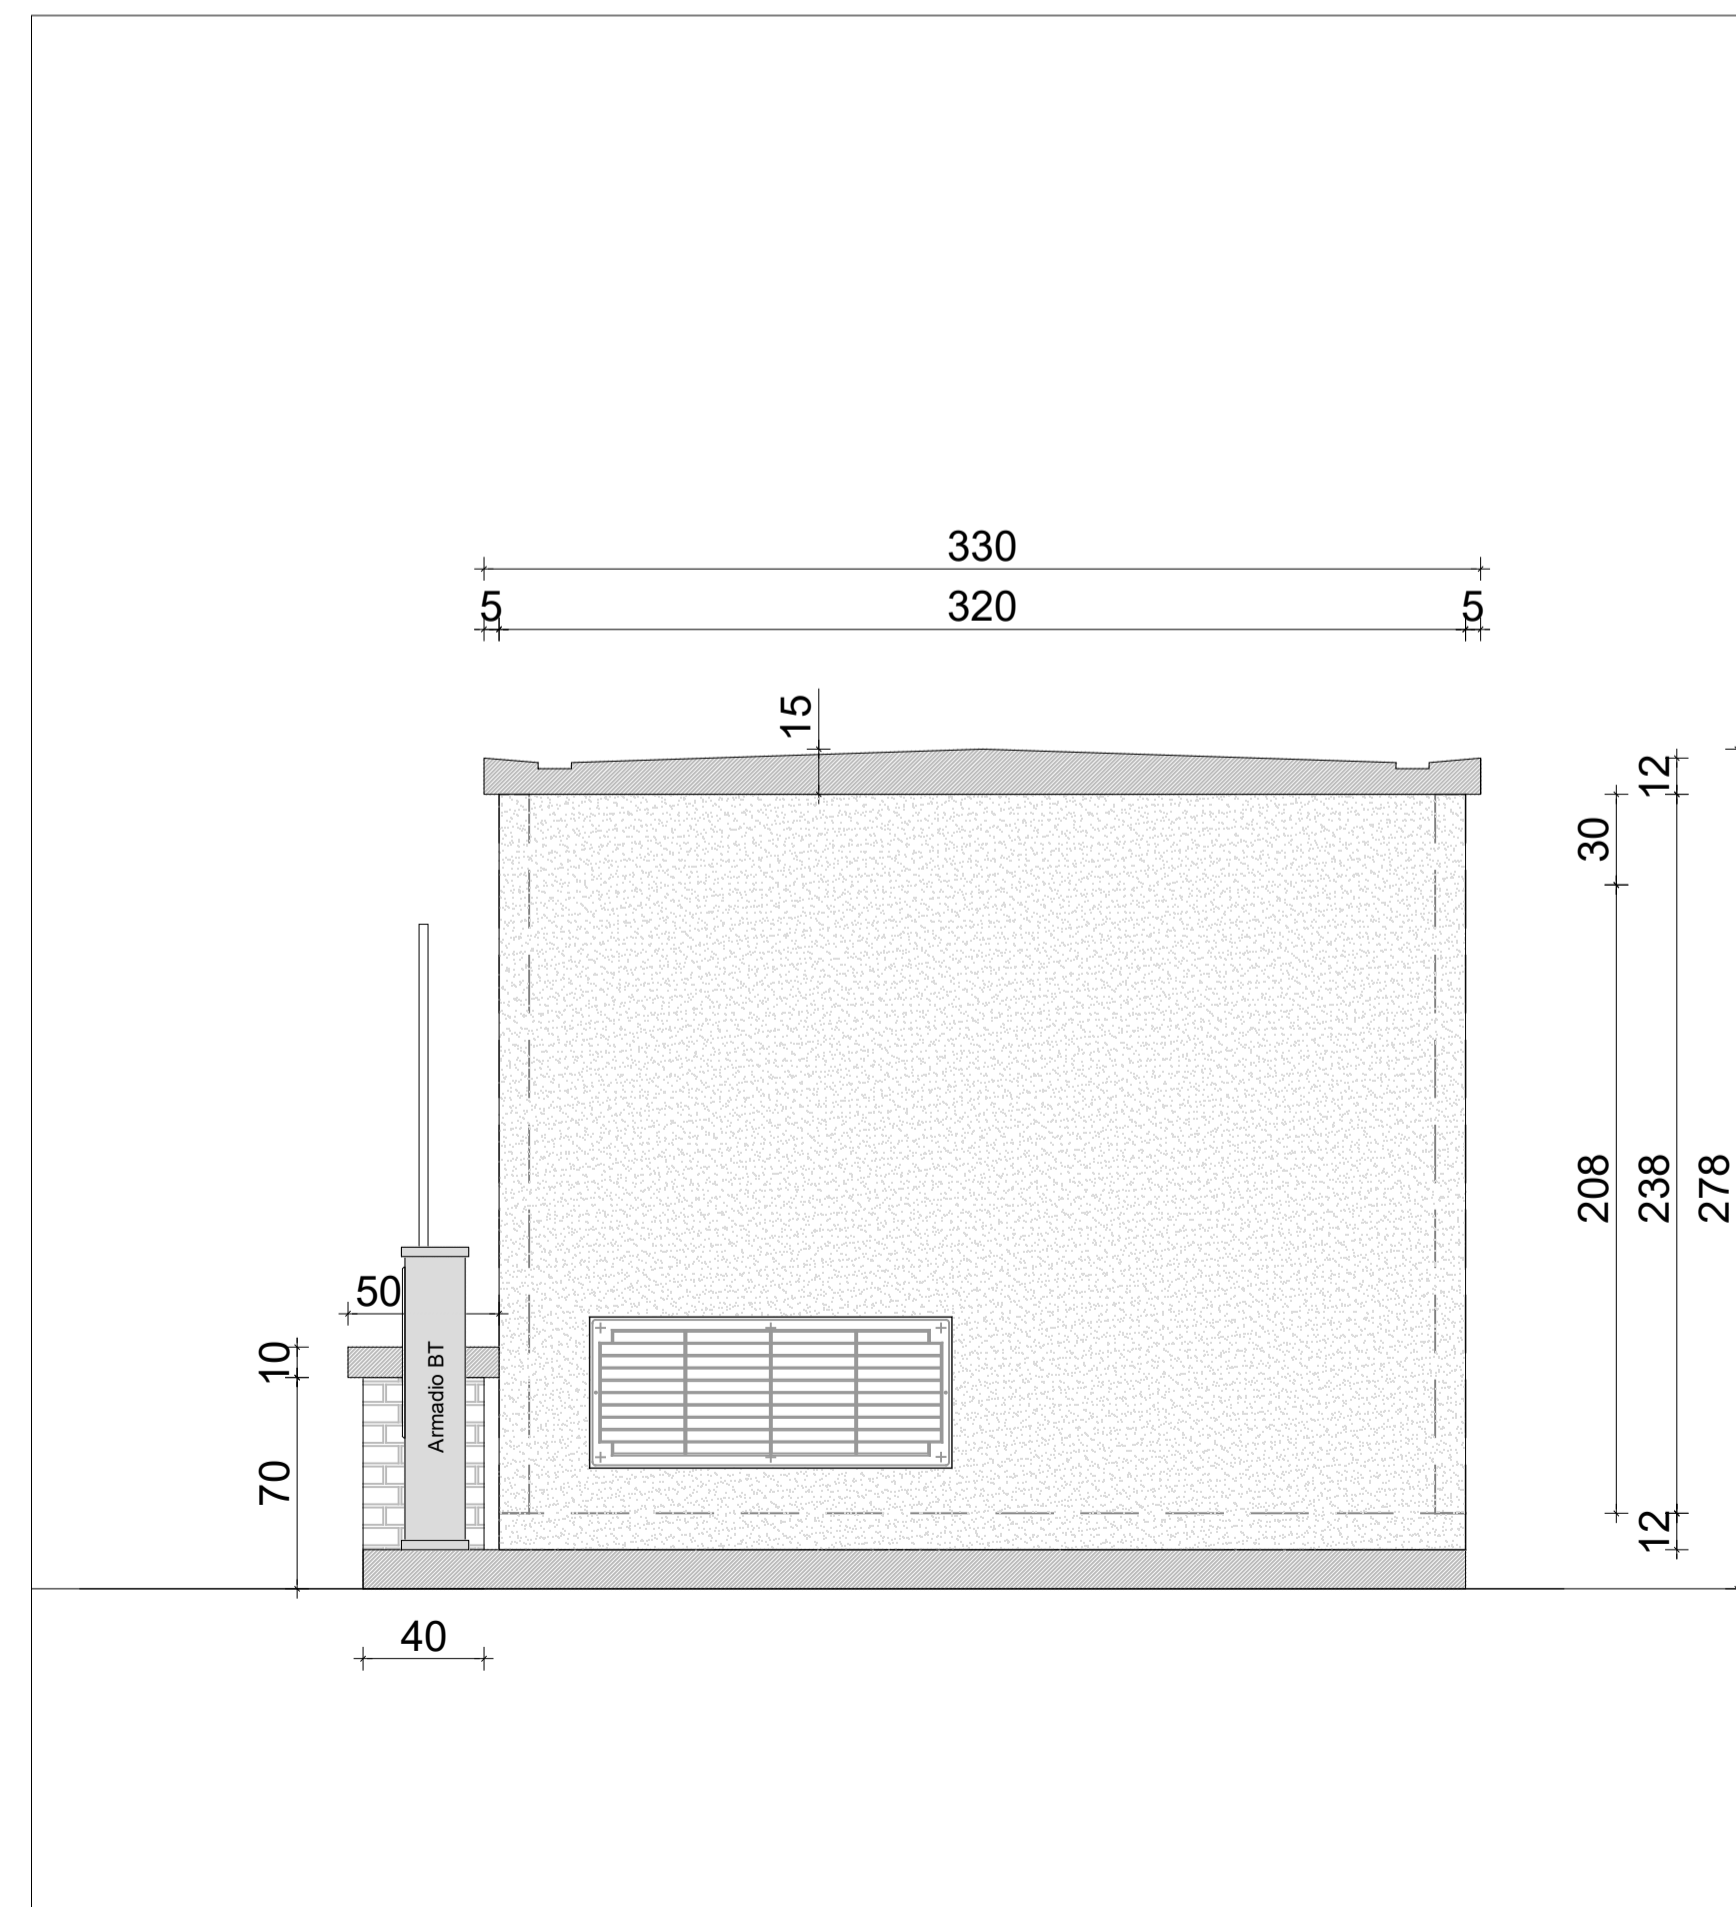

Deval

intervento:
COSTRUZIONE NUOVA CABINA SECONDARIA PER ALLACCIAMENTO UTENZE NEL COMUNE DI AOSTA

PROGETTO ESECUTIVO

elaborato: 02	titolo: PIANTA E PROSPETTI CABINA MT/BT	scala: 1:25
		data: Ottobre 2024

il progettista incaricato: STUDIO TECNICO DI INGEGNERIA LANTERI dott. ing. Gianpiero Regione Borgnalte, 10/L 11100 AOSTA tel. 0165 32663 e-mail sigea.ao@iscall.it	REVISIONE	
	n°	data