


PROGETTO

LAVORI DI REALIZZAZIONE DI NUOVA CABINA SECONDARIA
IN COMUNE DI BRUSSON

PLANIMETRIA DELLE OPERE SU RILIEVO QUOTATO

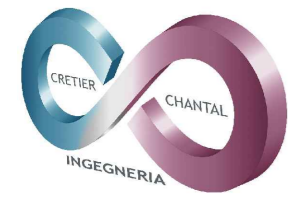

Loc. Borgnalle, 10/E
11100 Aosta
Tel. 0165/41531
Cell. 393 9781598

e-mail:
cretierchantal@gmail.com
PEC:
chantal.cretier@ingpec.eu

C.F.: CRT CNT 75B64 A3261
P.IVA.: 01008930073

TAVOLA :

3

SCALA : 1:200

COMMITTENTE : DEVAL spa

CUP :

CIG : B267DFD659

CODICE LAVORO : 55CH

NOME FILE : Tav_3_Pla opere

DATA : ottobre 2024

REVISIONE :


RESPONSABILE PROGETTAZIONE

Ing. Chantal CRETIER

INFORMAZIONI FILE : REALIZZAZIONE : Geom. Danila Bochet

Impostazioni Stampa : Ctb = TS.ctb

SCALA DI PLOTTAGGIO = 1:20

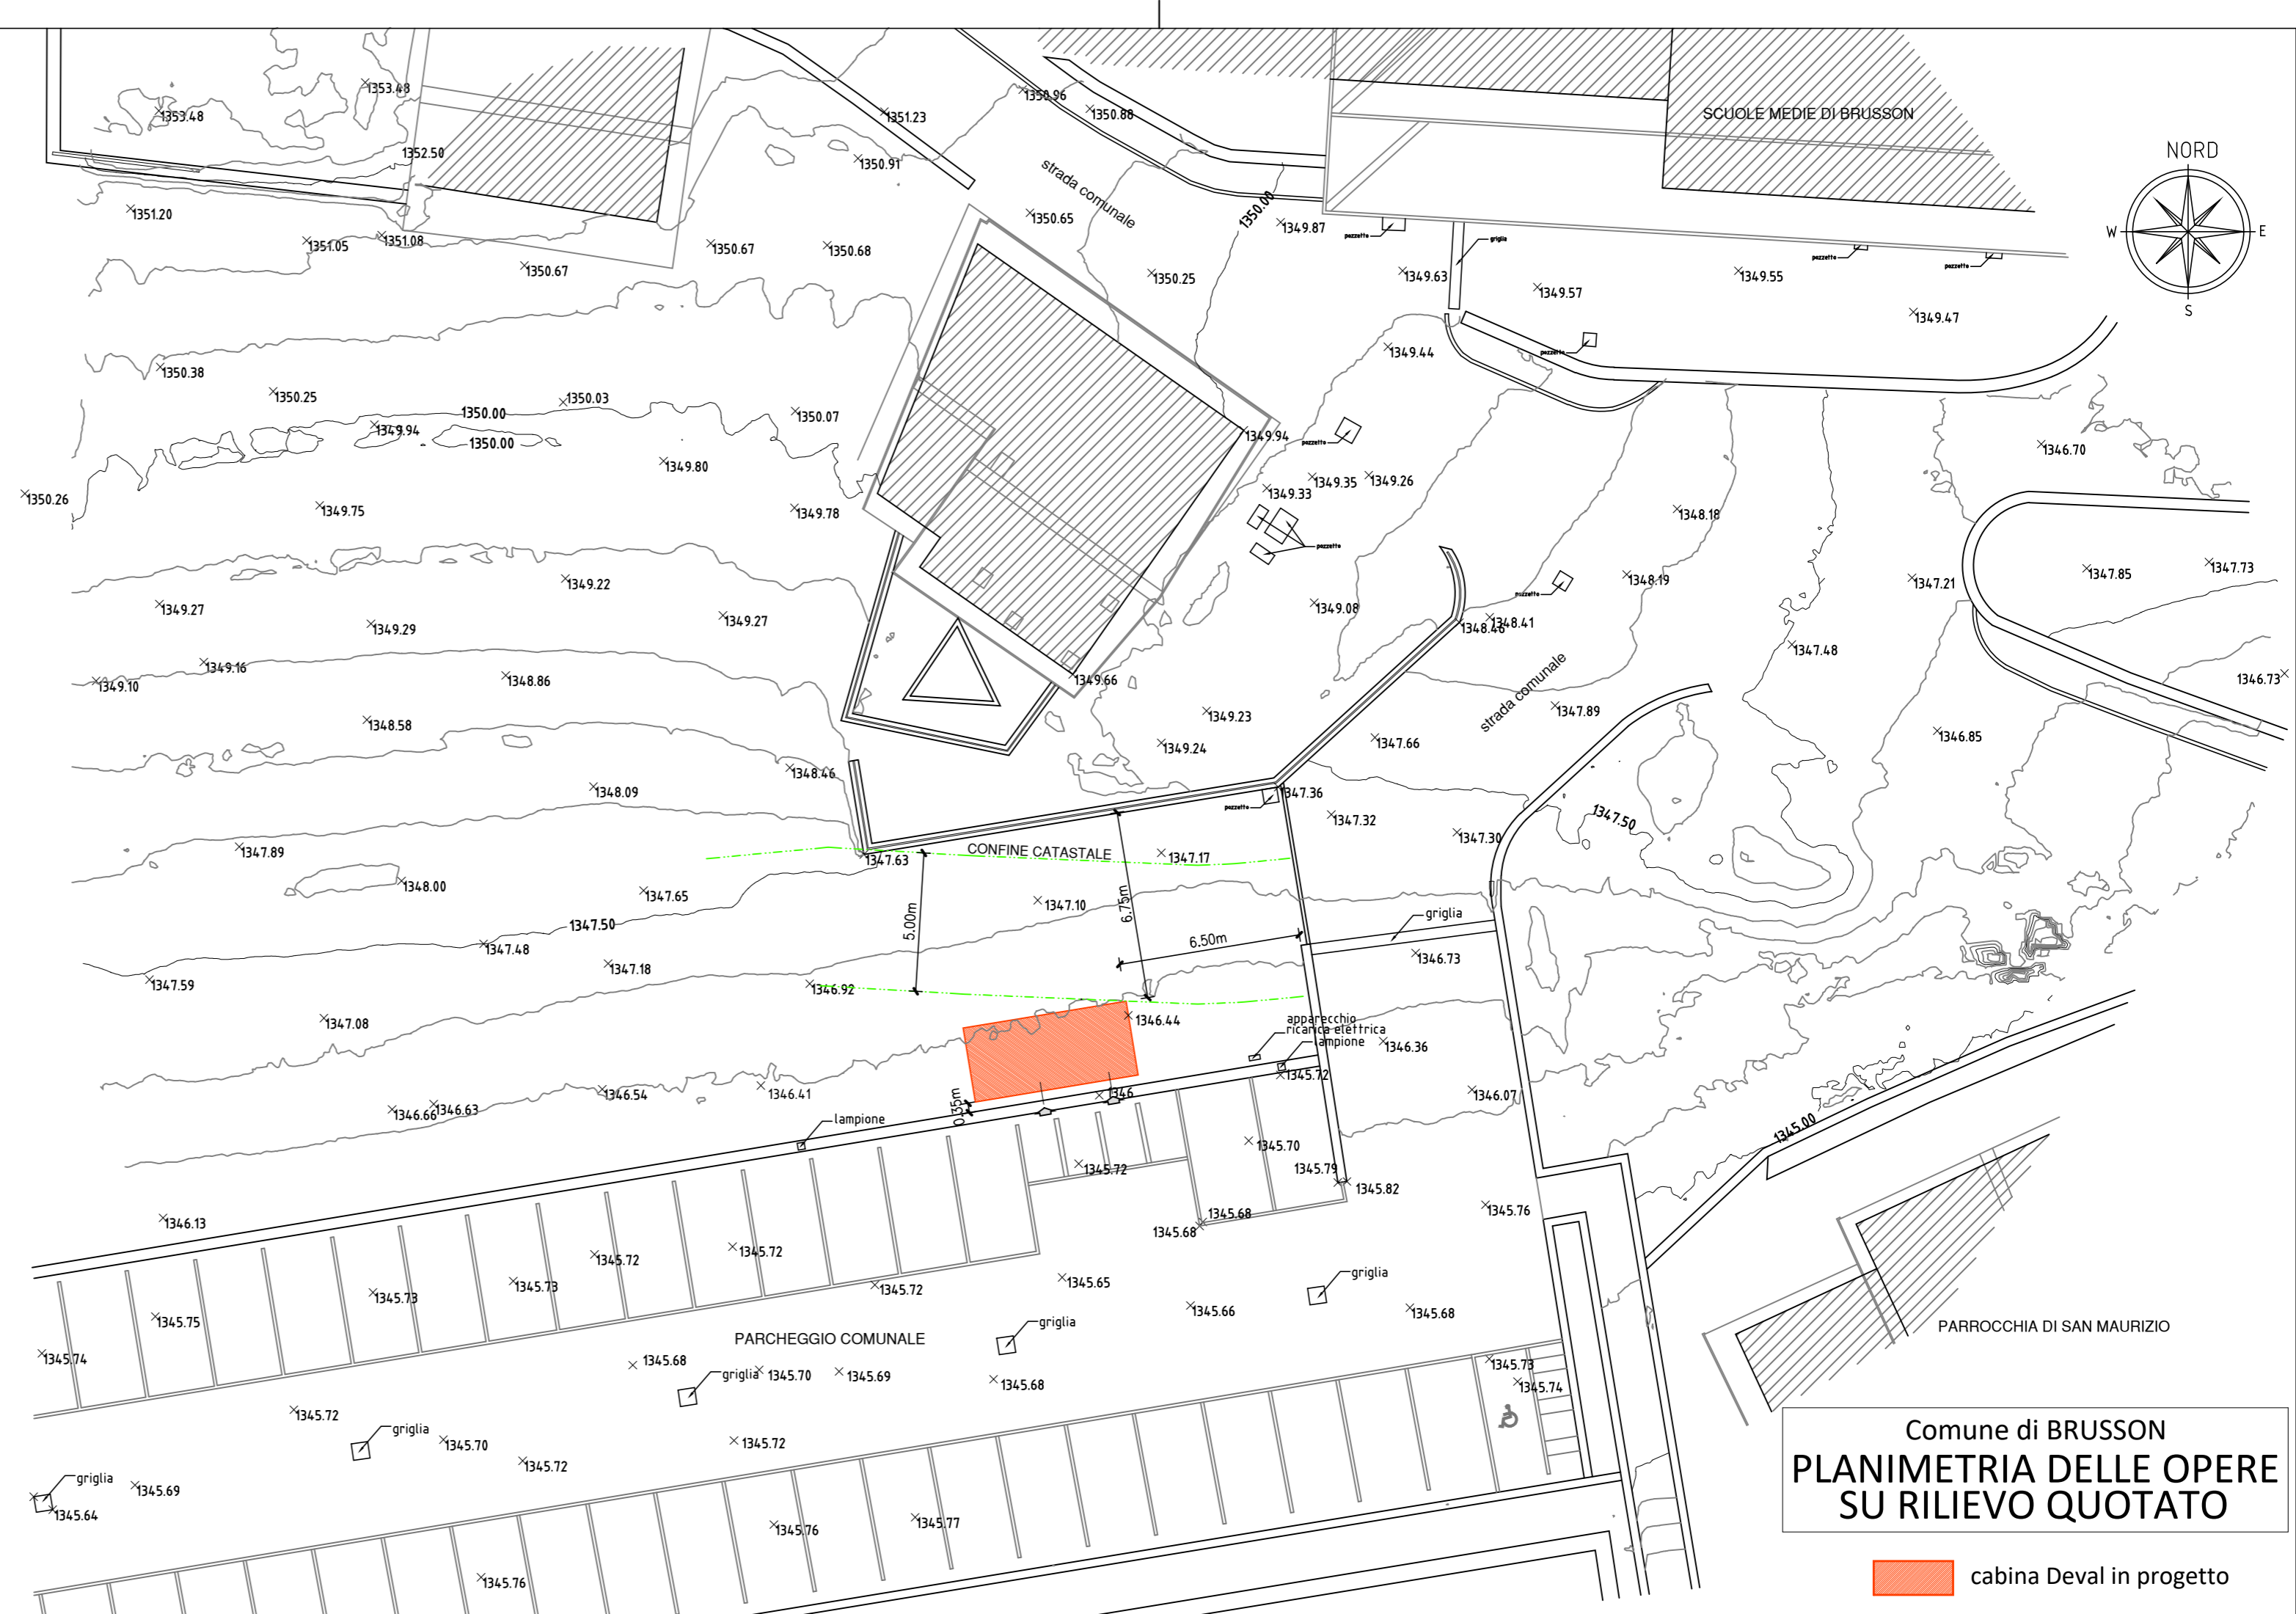

Comune di BRUSSON
**PLANIMETRIA DELLE OPERE
SU RILIEVO QUOTATO**

 cabina Deval in progetto