



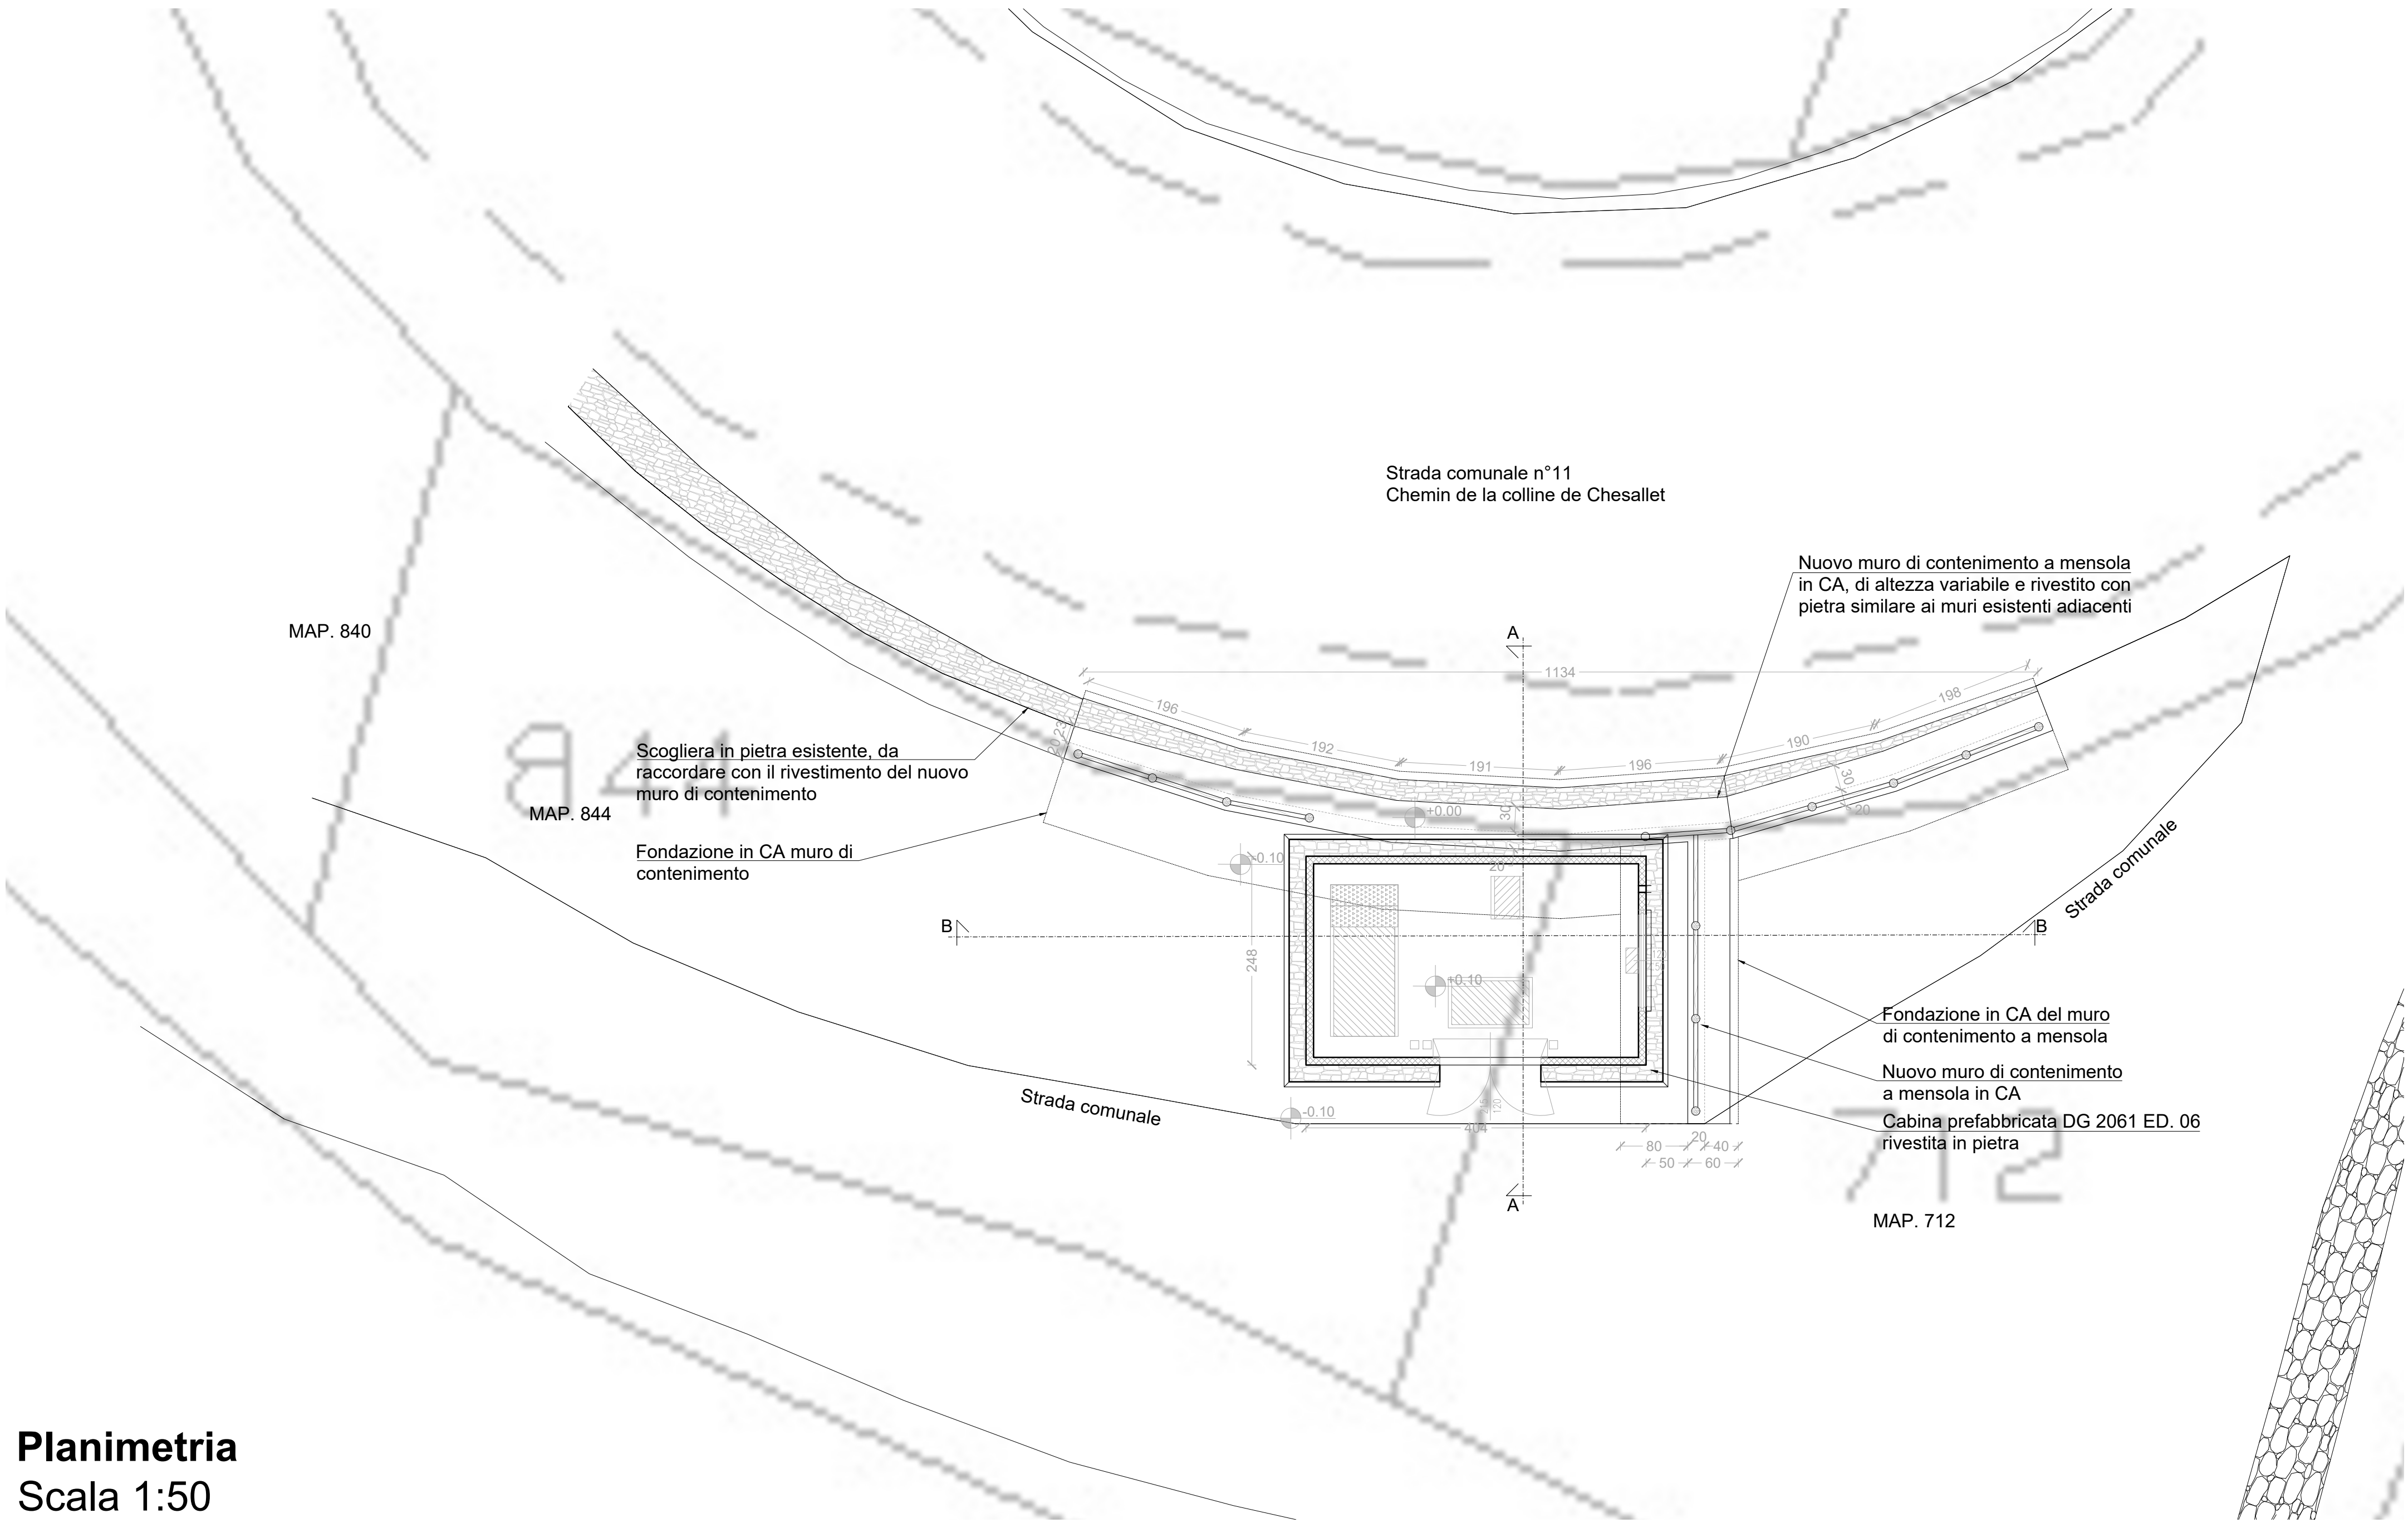


Planimetria
Scala 1:50

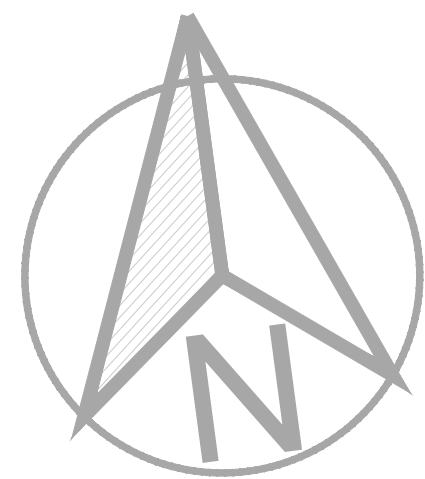


Legenda:

- Profilo di scavo
- Profilo terreno stato di fatto
- Profilo terreno di progetto

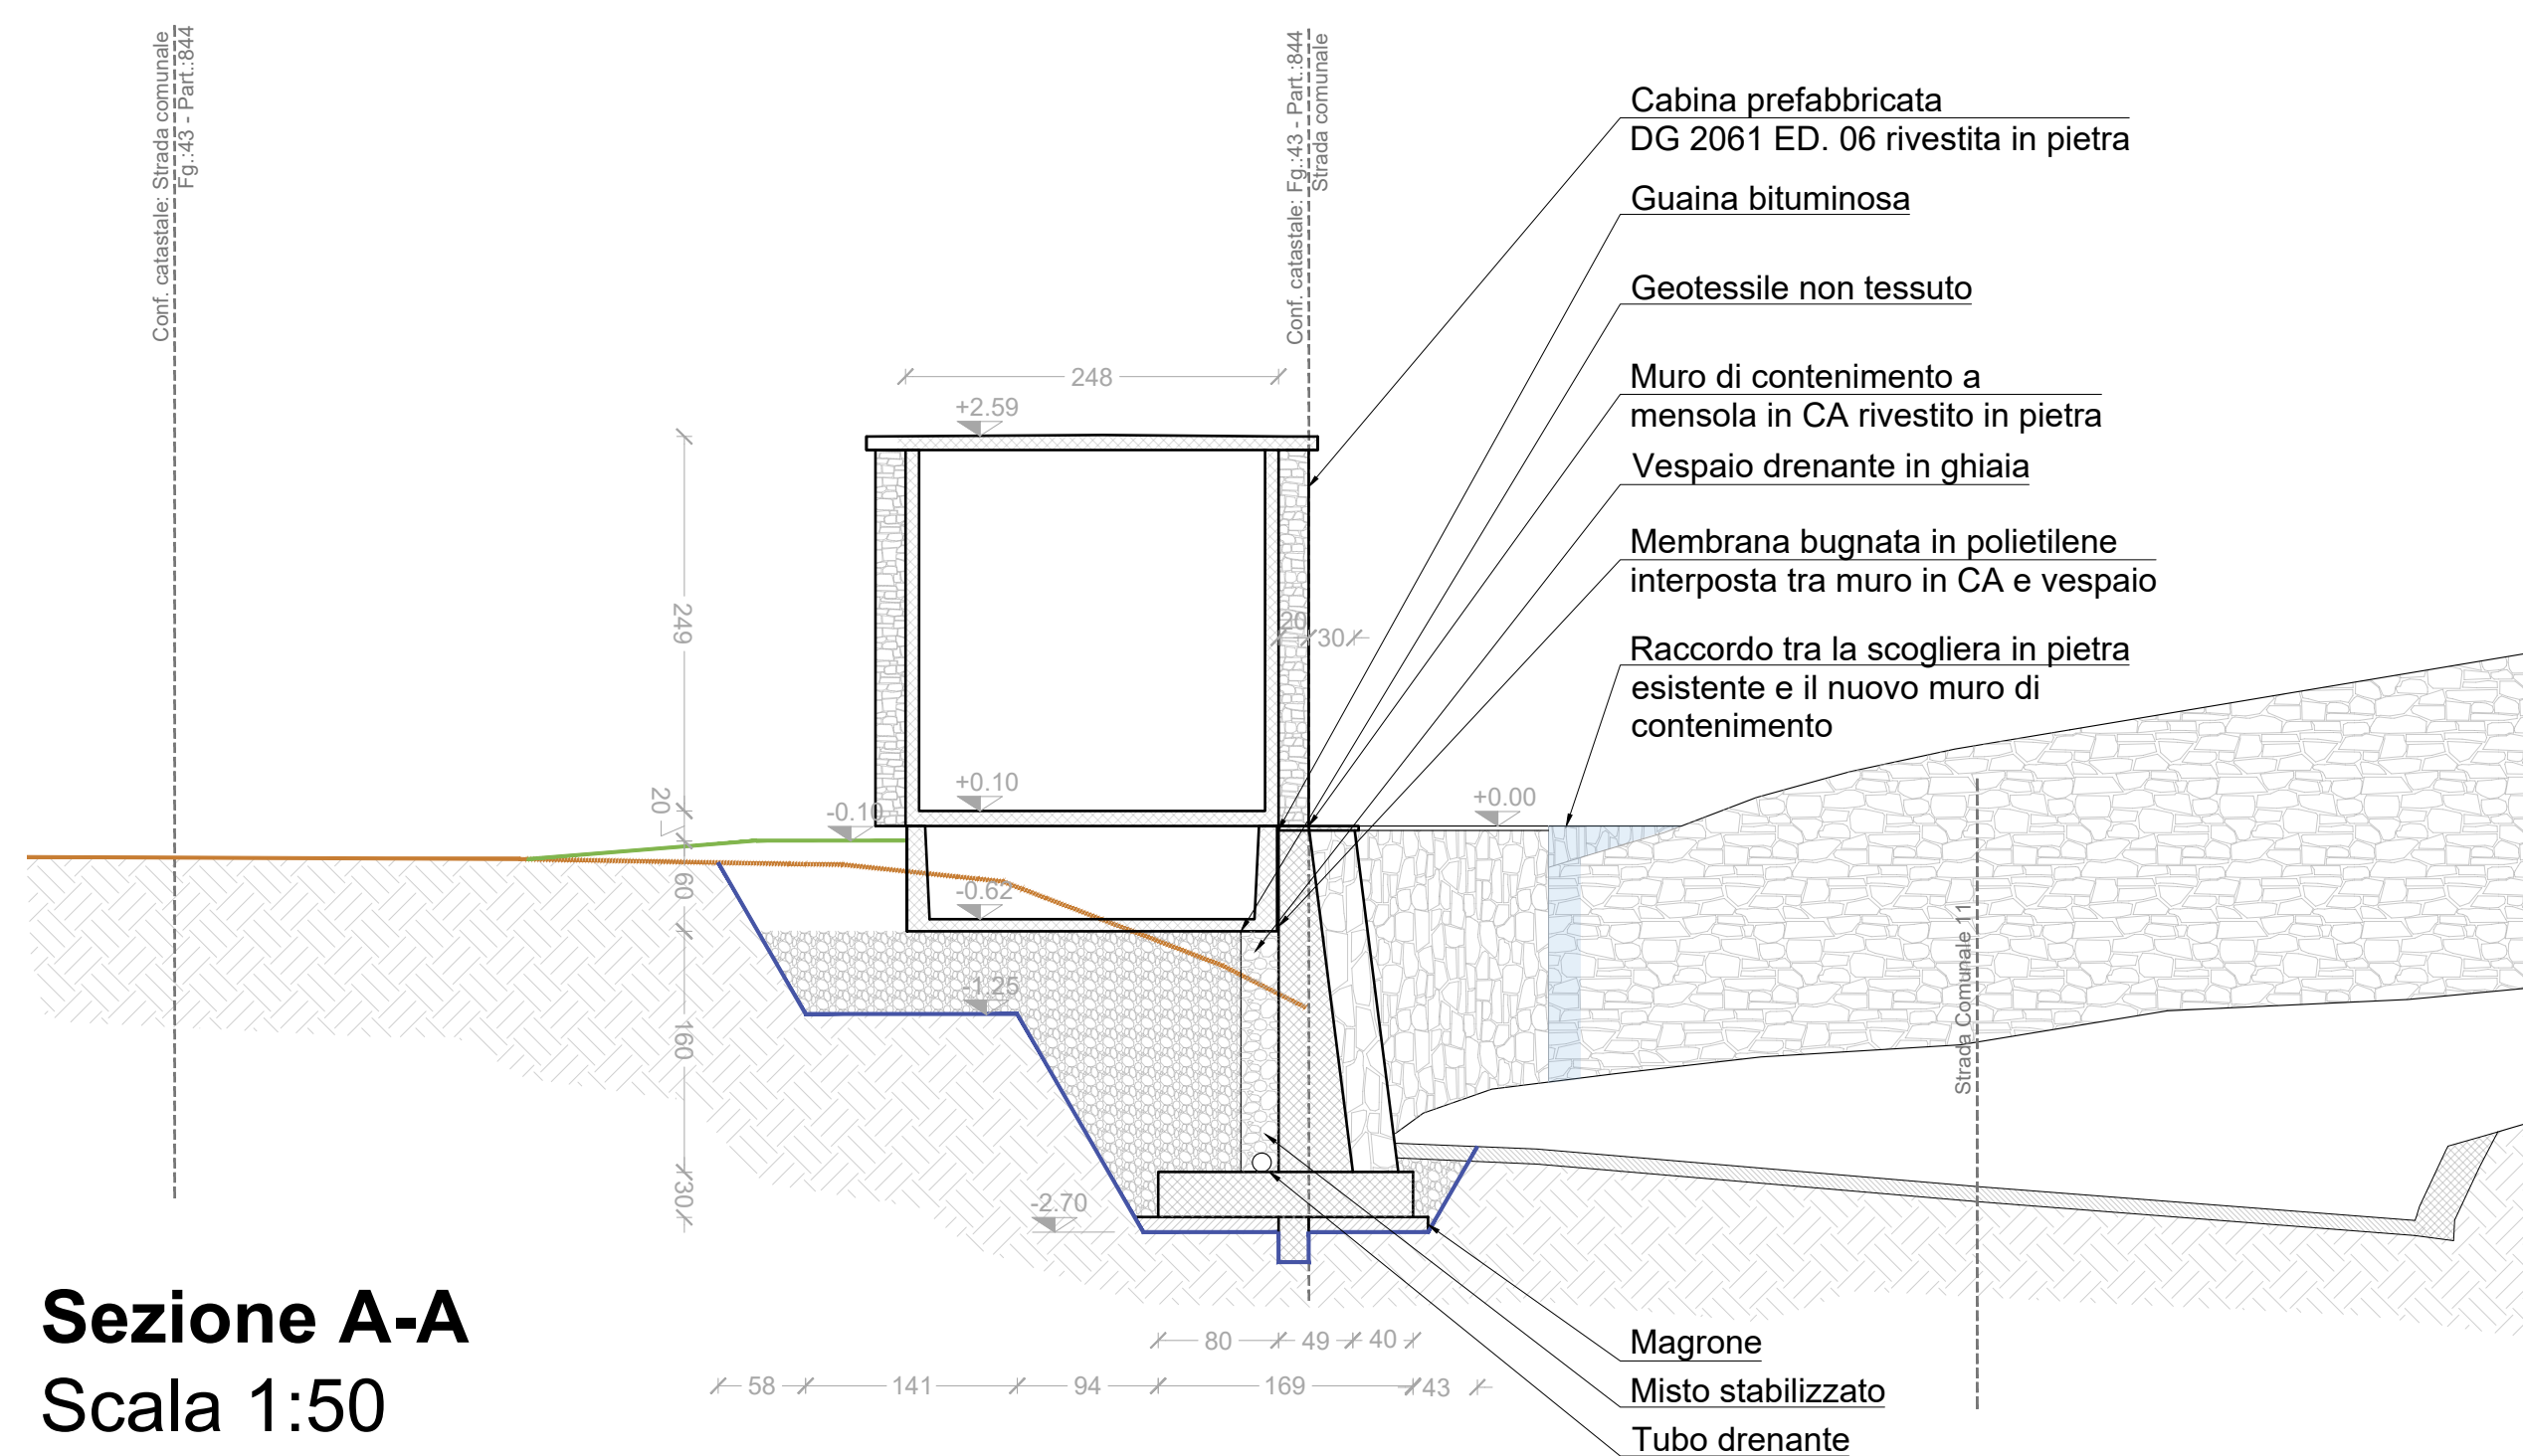

Sezione B-B
Scala 1:50

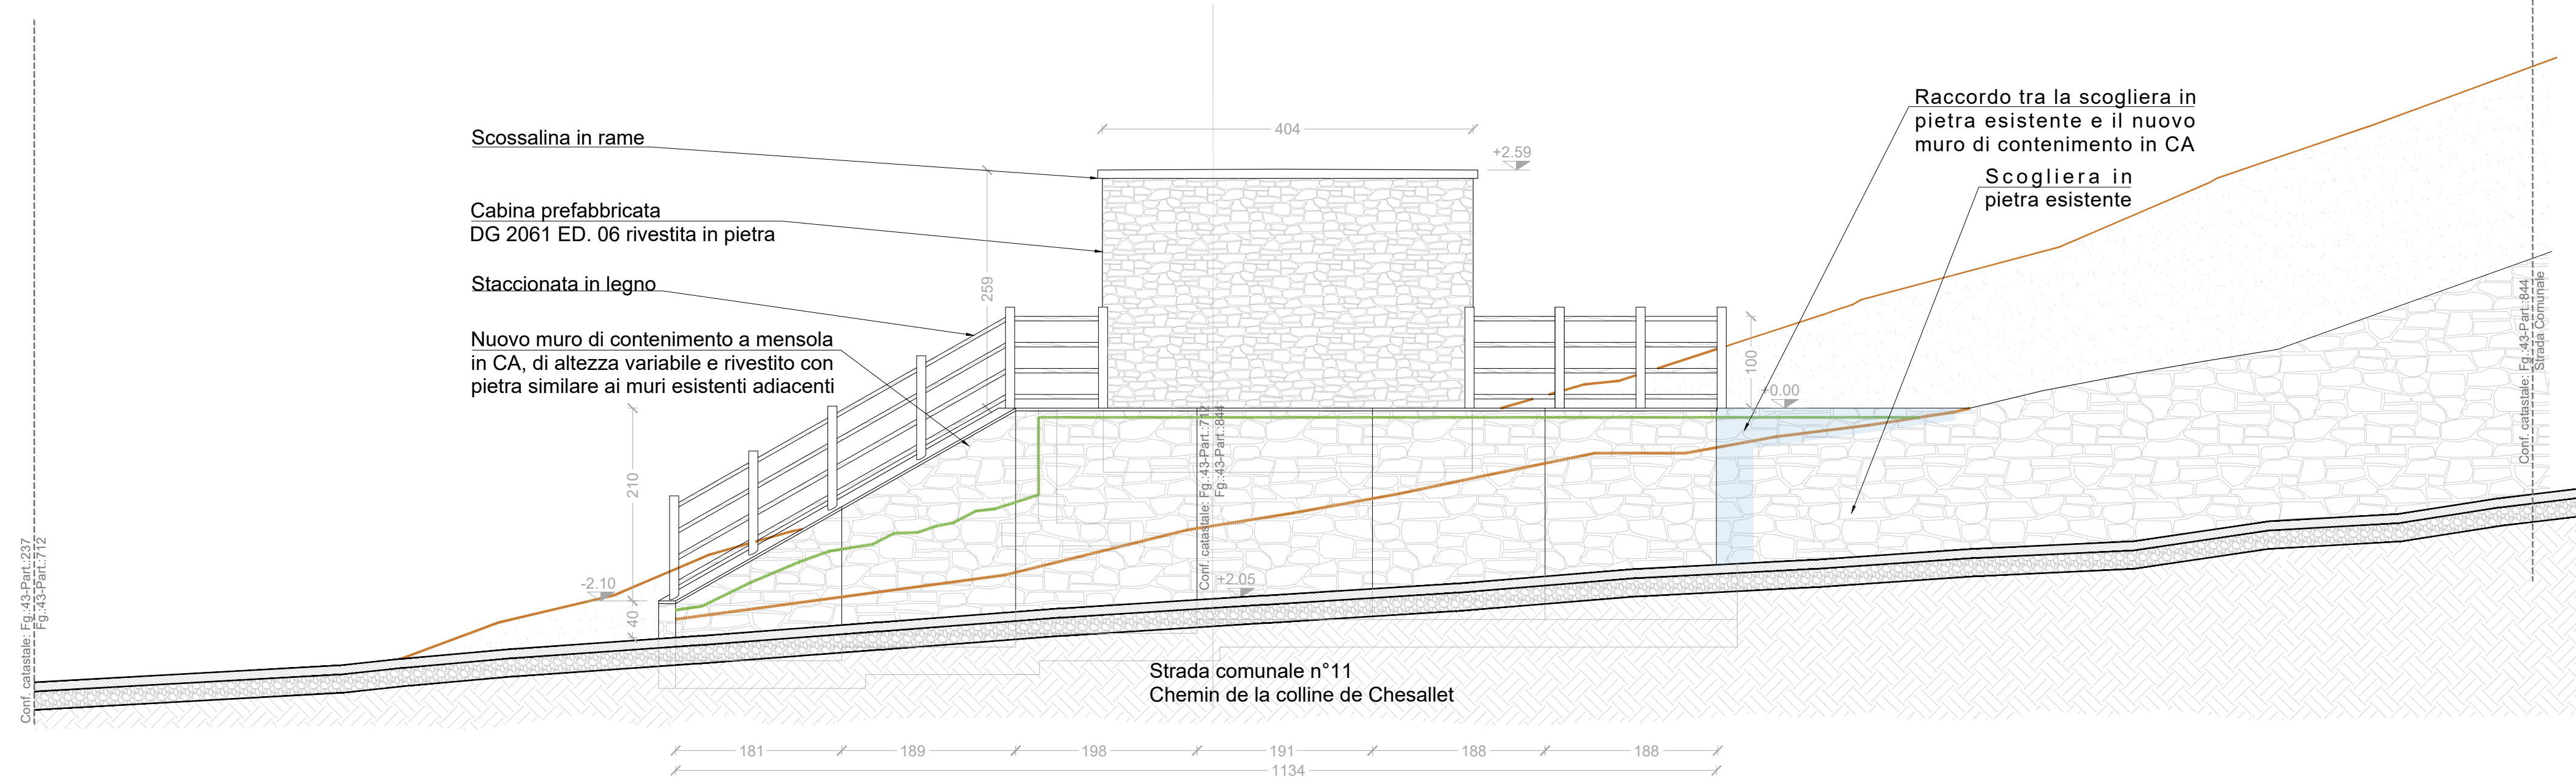

Prospetto
Scala 1:50

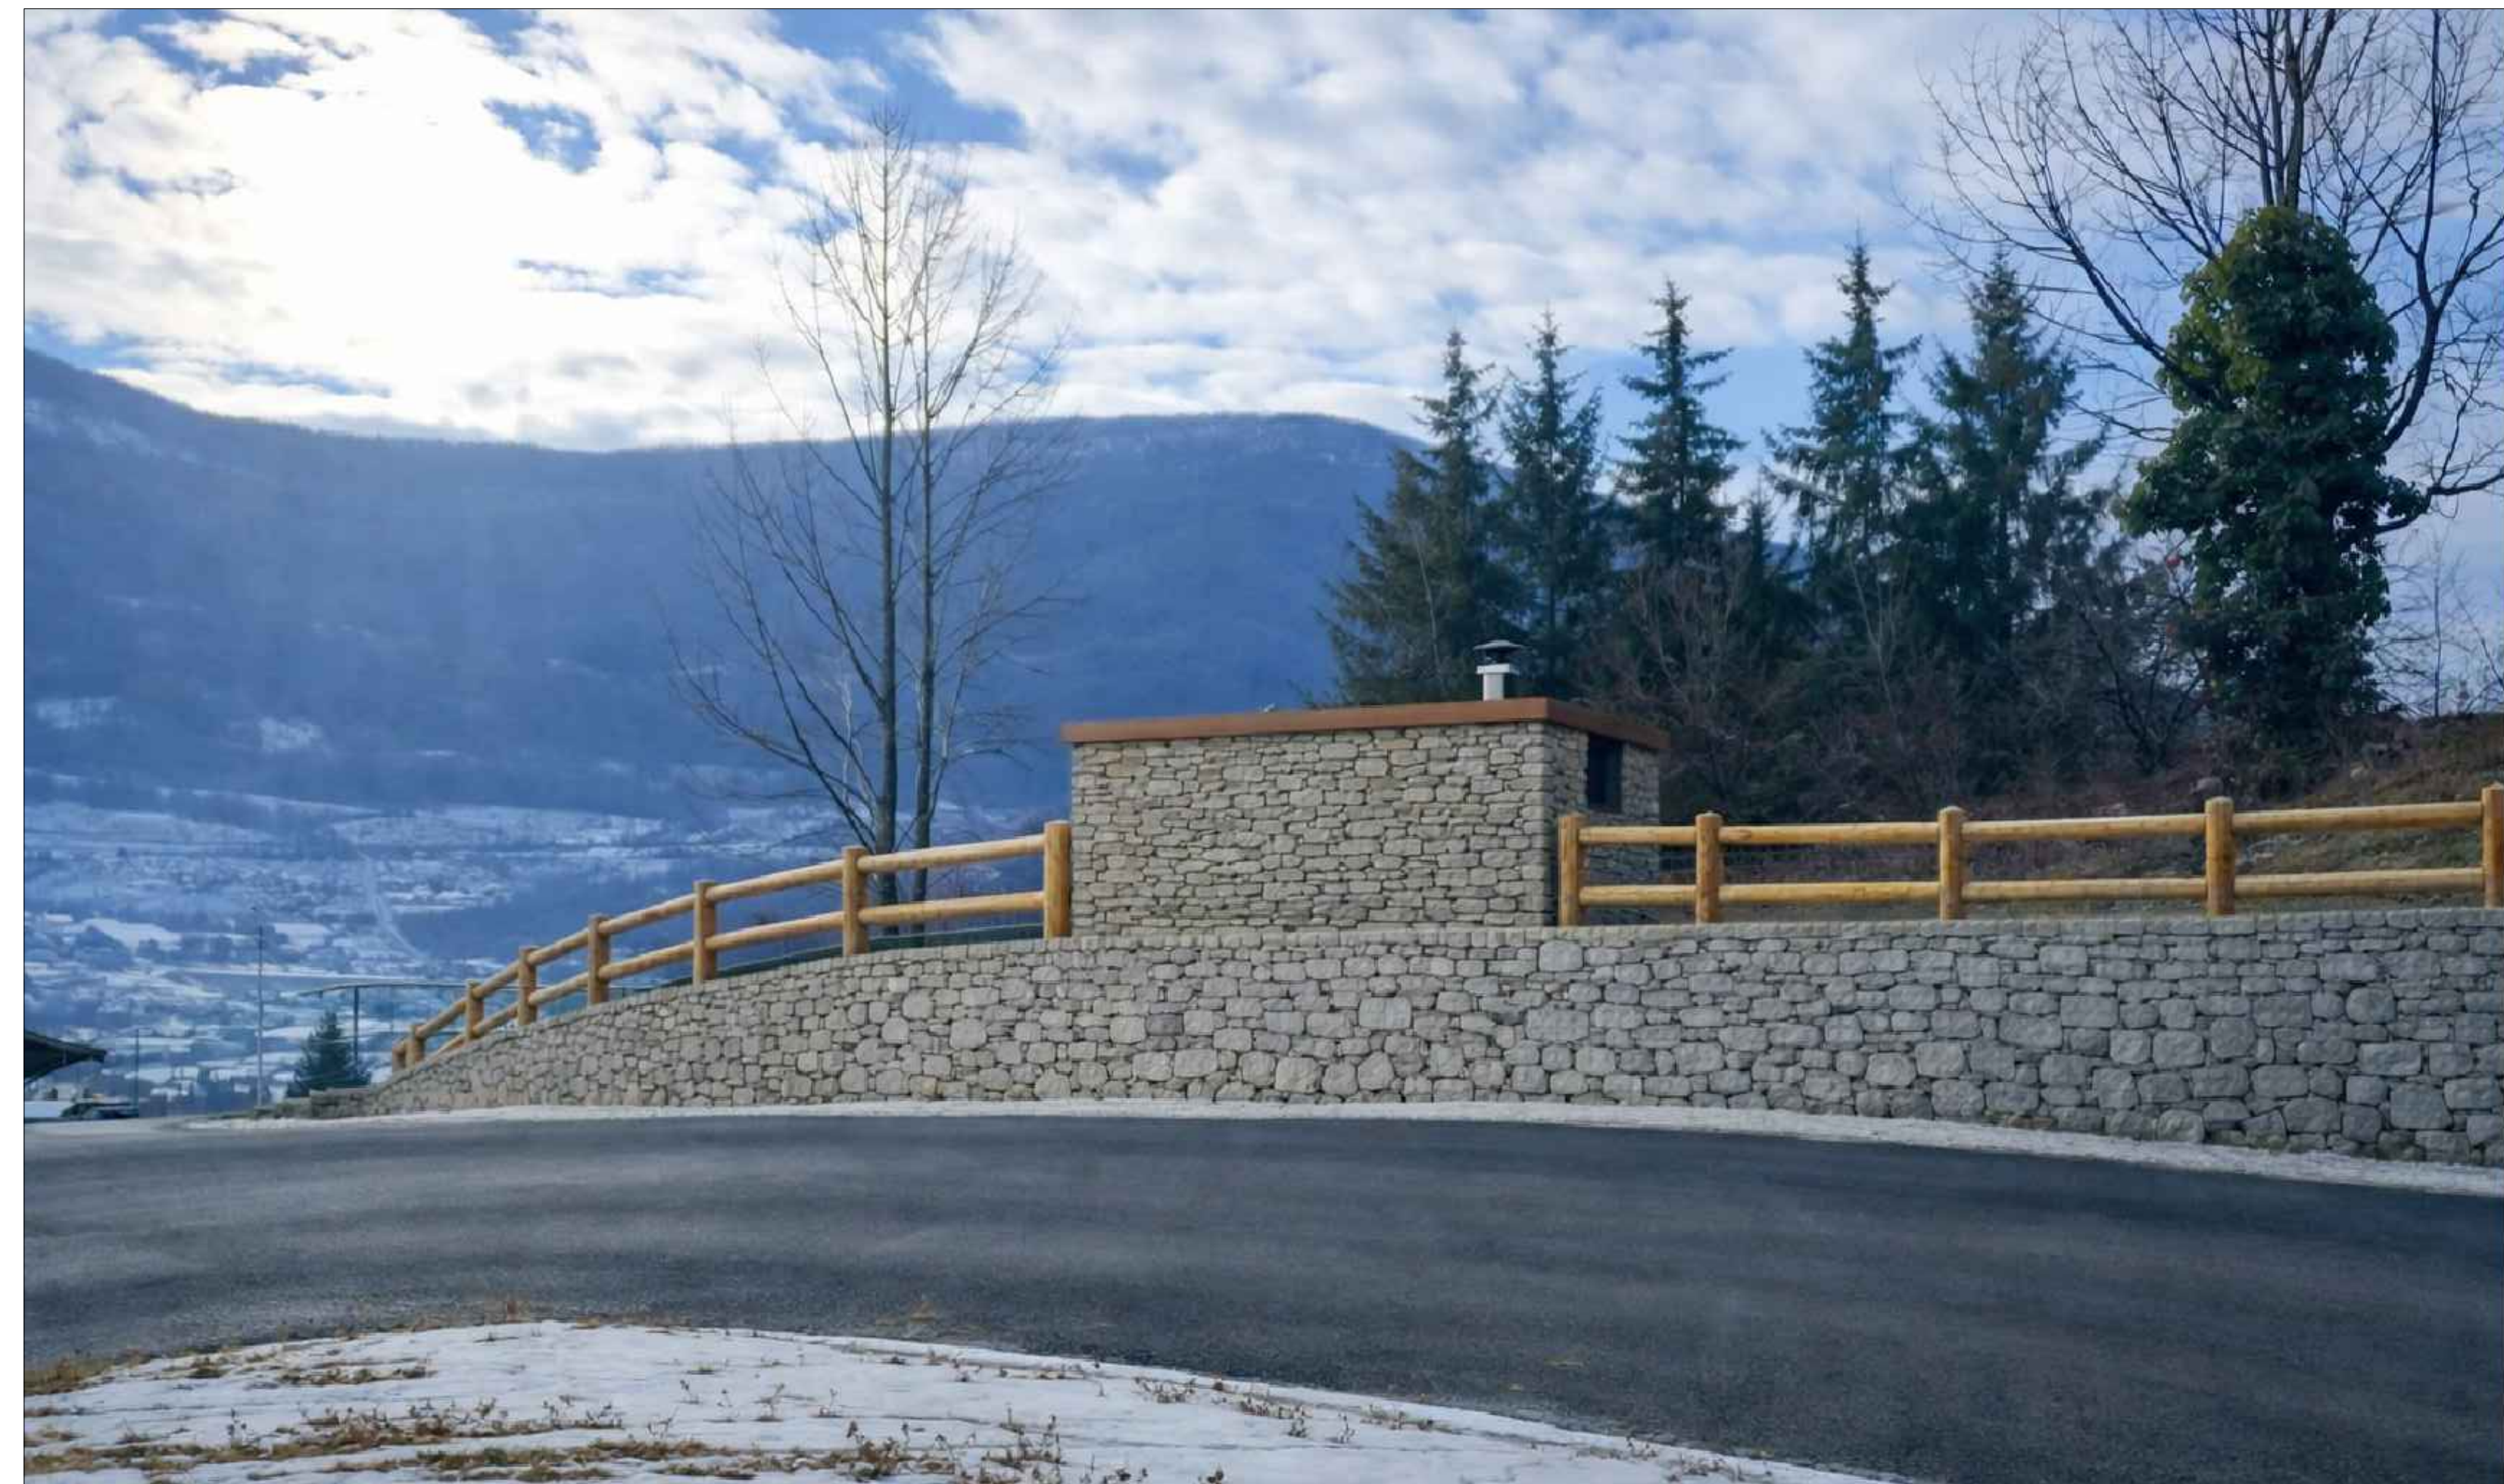


FOTO-INSERIMENTO
(cabina con rivestimento in pietra)