DEVAL

GESTIONE IMMOBILI E AUTORIZZAZIONI

ALLEGATO 1
AGIRIS
LE n. 871

posa cavo elettrico sotterraneo a 15 kV tra le frazioni Fenilie e Degioz nel Comune di VALSAVARENCHE della Regione Autonoma della Valle d'Aosta

LEGENDA

- Cabina esistente
- Cavo elettrico sotterraneo a 15 kV da posare
- Cavo elettrico sotterraneo a 15 kV da posare in relazione prefiguratra
- Pozzetto esistente

Comune di VALSAVARENCHE

Fogli VARI | **Scala VARIE**

AFloap

NOVEMBRE 2020

DEVAL

Ing. Enrico PESSION
Via Carrel, 3 - 11100 AOSTA
Tel. 0165/238811 - Fax 0165/238812
e-mail: e.pession@deval.it - PEC: e.pession@pec.deval.it

SCHEDA TECNICA

CARATTERISTICHE MECCANICHE ED ELETTRICHE

CAVO SOTTERRANEO A 15 kV

Conduttori: Cavi per media tensione tripolari ad elica visibile per posa interrata con conduttori in alluminio isolati a spessore ridotto, schermati in tubo di alluminio e guaina in p.e.

Sezione: 3 x (1 x 185) mm² Al
Diametro esterno del fascio: 78 mm
Tensione di esercizio: 15 kV
Tipo di corrente: alternata trifase
Intensità massima di corrente: 360 A
Frequenza: 50 Hz
Profondità dello scavo: 1,20 m
Protezioni meccaniche: coppone in resina sintetica e/o tubazione p.v.c. diametro 160 mm
Ripristino sedime stradale: come da prescrizioni impartite Amministrazioni
Sviluppo complessivo: 4860 m

Il tratto di cavo interrato non necessita del calcolo della fascia di rispetto per quanto definito al paragrafo 3.2 del decreto del Ministero dell'Ambiente, della tutela del territorio e del mare del 29 maggio 2008, pubblicato nella gazzetta ufficiale n° 156 del 05/07/08.

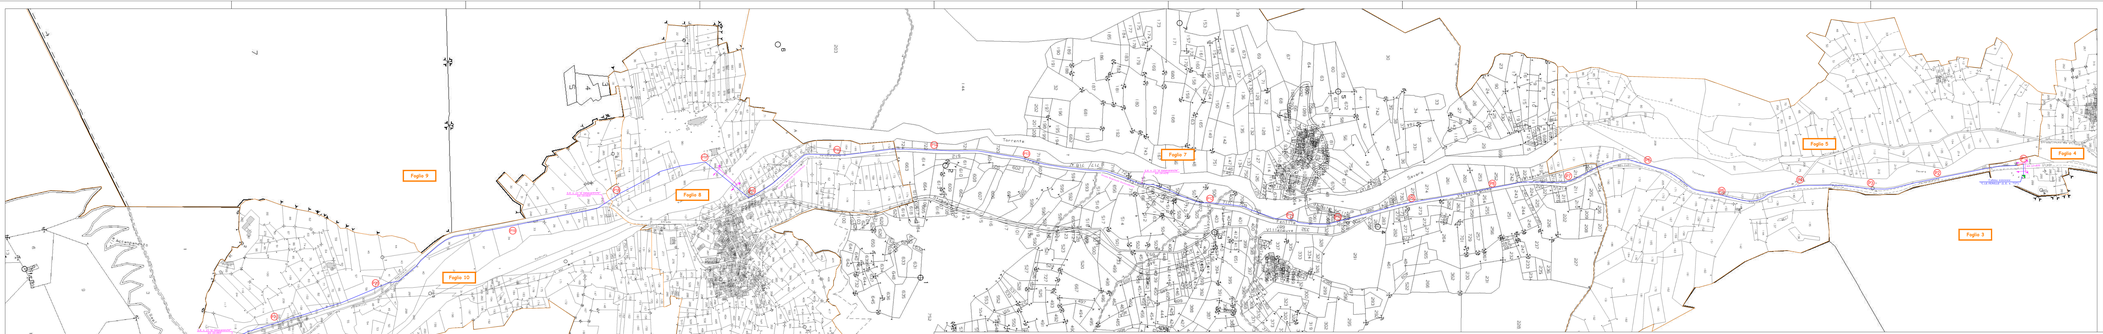

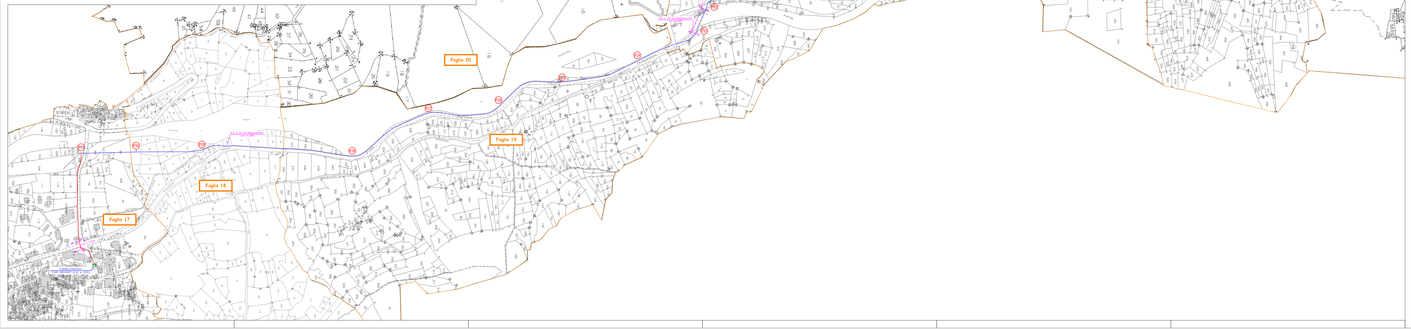

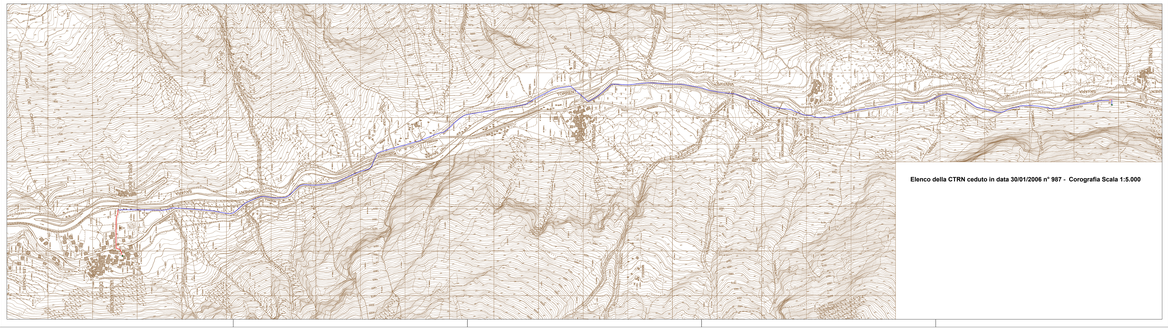

Elenco della CTRN ceduto in data 30/01/2006 n° 987 - Corografia Scala 1:5.000