



Note:

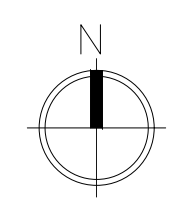

F. 40
COMUNE DI SAINT CHRISTOPHE

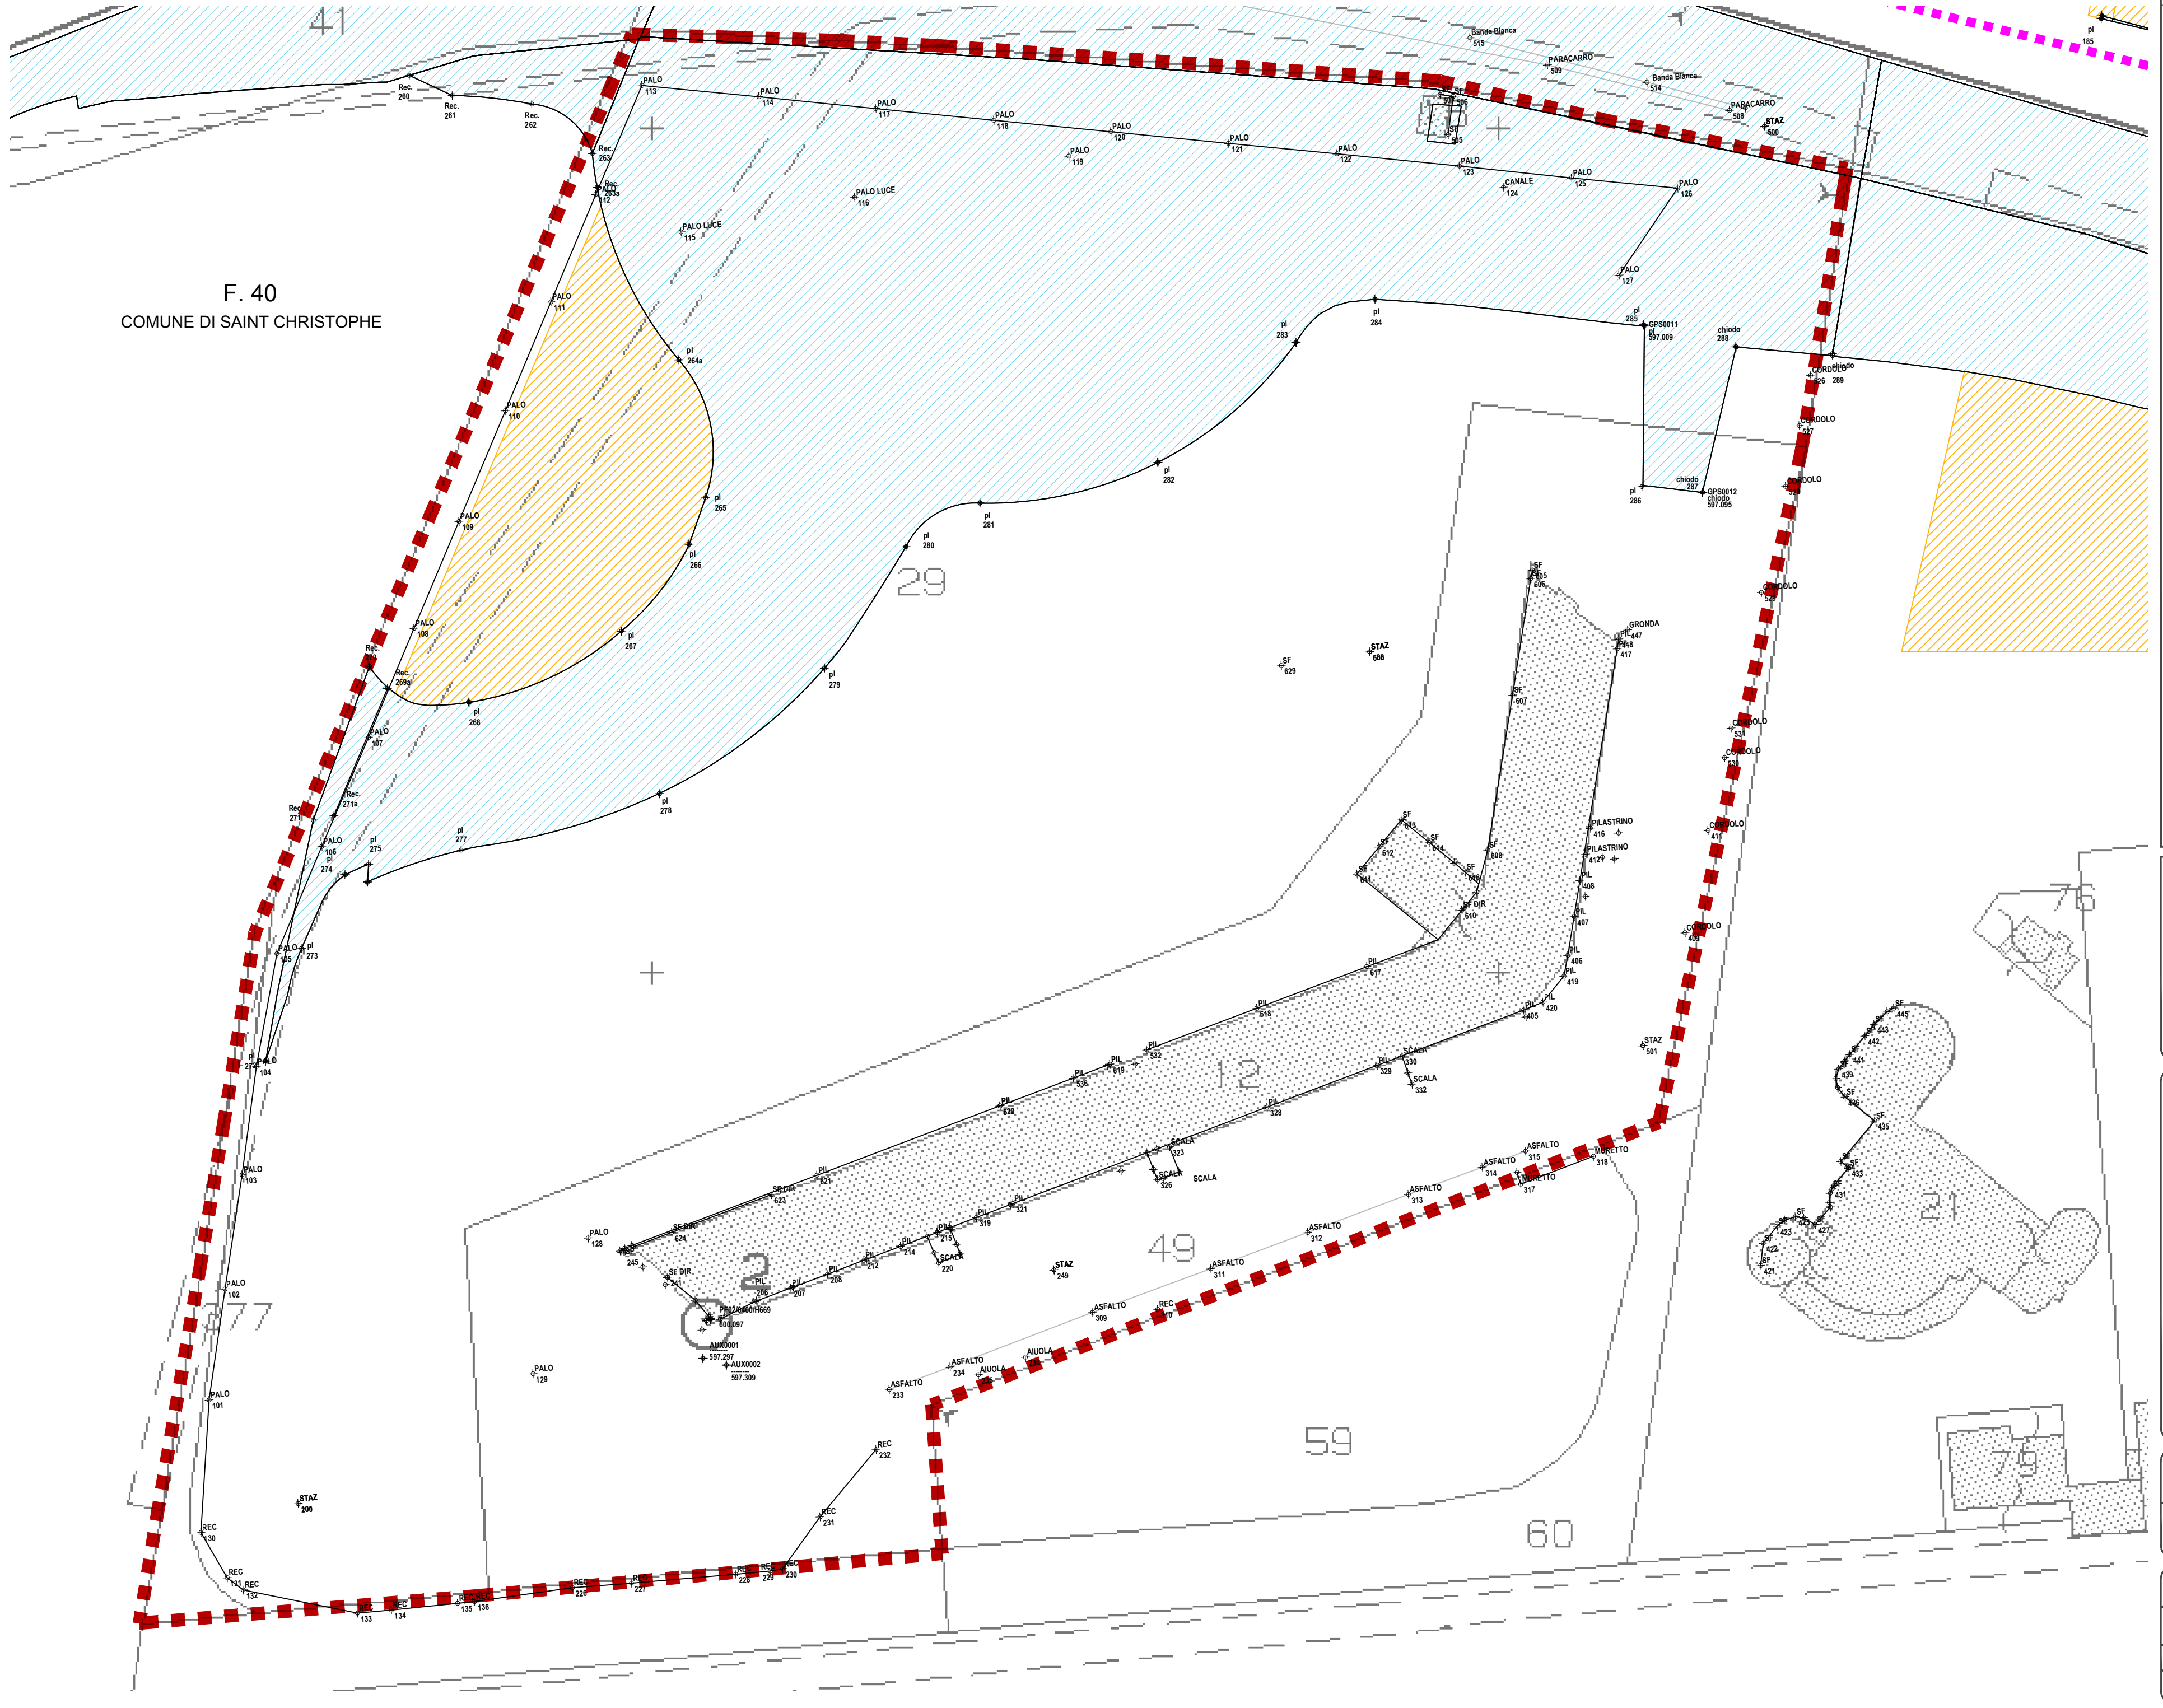

Région Autonome Vallée d'Aoste Regione Autonoma Valle d'Aosta

Région Autonome Vallée d'Aoste
Regione Autonoma Valle d'Aosta
Comune di Saint-Christophe
PUD DI INIZIATIVA PRIVATA
PIANO URBANISTICO DI DETTAGLIO
ai sensi Artt.48 e 49 LR 6 aprile 1998 n. 11
realizzazione di un centro adibito
ad attività prevalentemente commerciali
SOTTOZONA CE1 Aeroporto

Studio di Progettazione
arch. LAURENT Massimo
Via Saint Martin de Corléans n.22
11100 Aosta (AO)
Tel. 335 6315670
laurentmassimo69@gmail.com
massimo.laurent@archiworldpec.it

Arch. Rigoletto Carlo Alberto
studio architetti AD
via San Quintino 28
10121 TORINO
www.studioarchitettiad.it

Michele Saulle / architetto
rus de Beauregard 4
11200 Aosta
info@michelsaulle.it
www.michelsaulle.it

Stefano Stola / architetto
via I maggio 29
20070 Grosso (To)
C.so Re Umberto I
02000 Torino
stefano.stola@gmail.com
www.endarchitetti.com

CLIENTE: Società Route 26 s.r.l.

ARCHITETTO:

SITO: PUD SOTTOZONA CE1

TITOLO: RILIEVO PLANIMETRIA
Planimetria di rilievo
su base catastale

SCALA: 1:500	DATA: 07/2019	DISEGNATORE:
PROGETTO N.:	REGIO N.:	REVISIONE:
		PUD 2.1