TUBAZIONE ACCIAIO DN300

Vasca di carico in loc. "Crottes" - **A**

LEGENDA

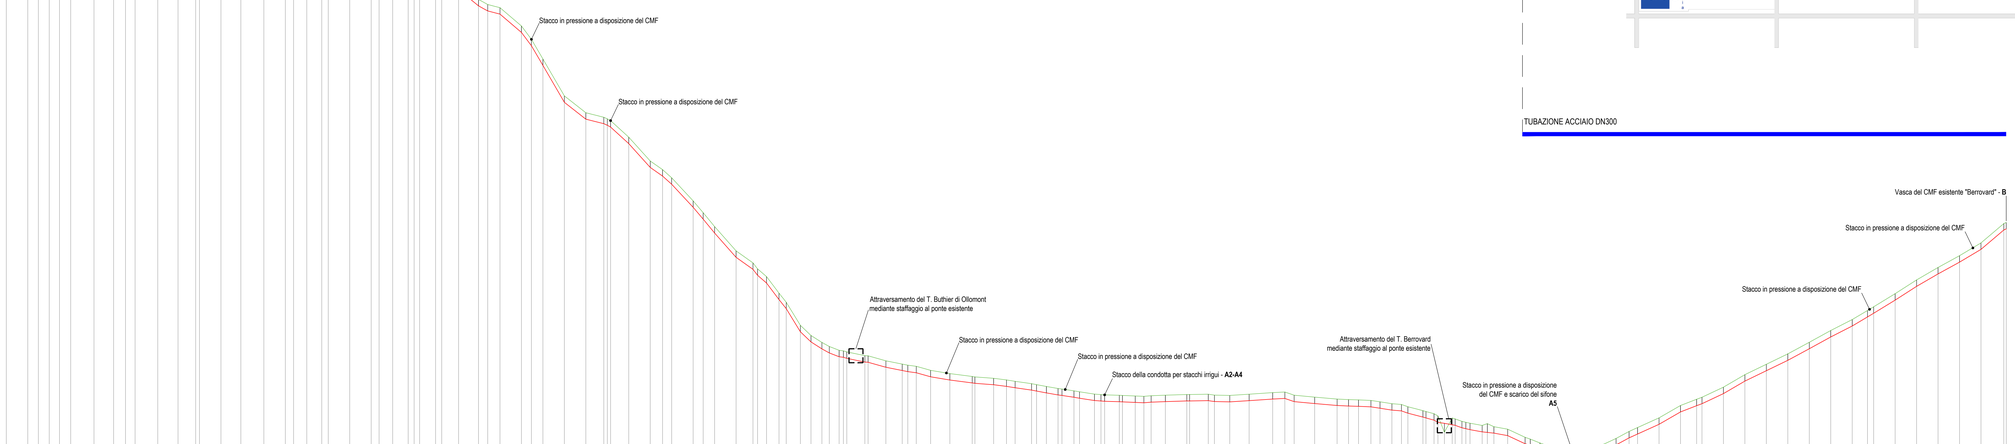

TUBAZIONE ACCIAIO DN300

SCALA QUOTE 1:500
SCALA DISTANZE 1:2000

QT.RIF. 1530.00

| NUMERO SEZIONI | 1 | 2 | 3 | 4 | 5 | 6 | 7 | 8 | 9 | 10 | 11 | 12 | 13 | 15 | 16 | 17 | 18 | 19 | 20 | 21 | 23 | 24 | 25 | 26 | 27 | 28 | 29 | 30 | 32 | 33 | 34 | 35 | 36 | 37 | 38 | 39 | 40 | 41 | 44 | 45 | 46 | 47 | 48 | 49 | 50 | 51 | 52 | 54 | 55 | 56 | 57 | 58 | 59 | 60 | 61 | 62 | 63 | 64 | 66 | 67 | 68 | 69 | 70 | 71 | 72 | 74 | 75 | 76 | 77 | 78 | 79 | 80 | 82 | 84 | 86 | 87 | 89 | 90 | 91 | 92 | 93 | 95 | 97 | 98 | 99 | 100 | 101 | 102 | 103 | 104 | 105 | 106 | 108 | 109 | 110 | 111 | 113 | 115 | 116 | 118 | 119 | 120 | 121 | 122 | 123 | 124 | 125 | 126 | 128 | 129 | 130 | 131 | 132 | 133 | 134 | 135 | 136 | 137 | 139 | 140 | 141 | 142 | 143 | 144 | 145 | 146 | 148 | 149 | 150 | 151 | 152 | 153 |
|---|---|---