



Comune  
di Ollomont

COMMITTENTE



Compagnia Energetica Alto Buthier S.r.l.

Frazione La Chenal, 6  
11010 Doues (AO)



OGGETTO

**REALIZZAZIONE DI CENTRALE IDROELETTRICA  
IN COMUNE DI OLLOMONT**

PROGETTO DEFINITIVO

DATA: DICEMBRE 2019

AGG: 15 GENNAIO 2020  
24 MARZO 2021

SCALA:

RIF.TO: BJ 05

**SCHEMA  
FUNZIONALE**

**D.05**


**Joël Créton**  
i n g e g n e r e

Via Malherbes, 8 - 11010 Aosta (AO)  
Tel. 0165.548844  
Fax. 0165.548844  
joelc@tiscali.it



**faber ingegneria**  
associazione professionale  
Via Malherbes, 8  
11100 Aosta (AO)  
Tel. 0165.548844  
Fax. 0165.548844  
magliano@faberingegneria.it

# SCHEMA FUNZIONALE E INTERAZIONI CON CORPI IDRICI E INFRASTRUTTURE IDRAULICHE ESISTENTI SUL TERRITORIO

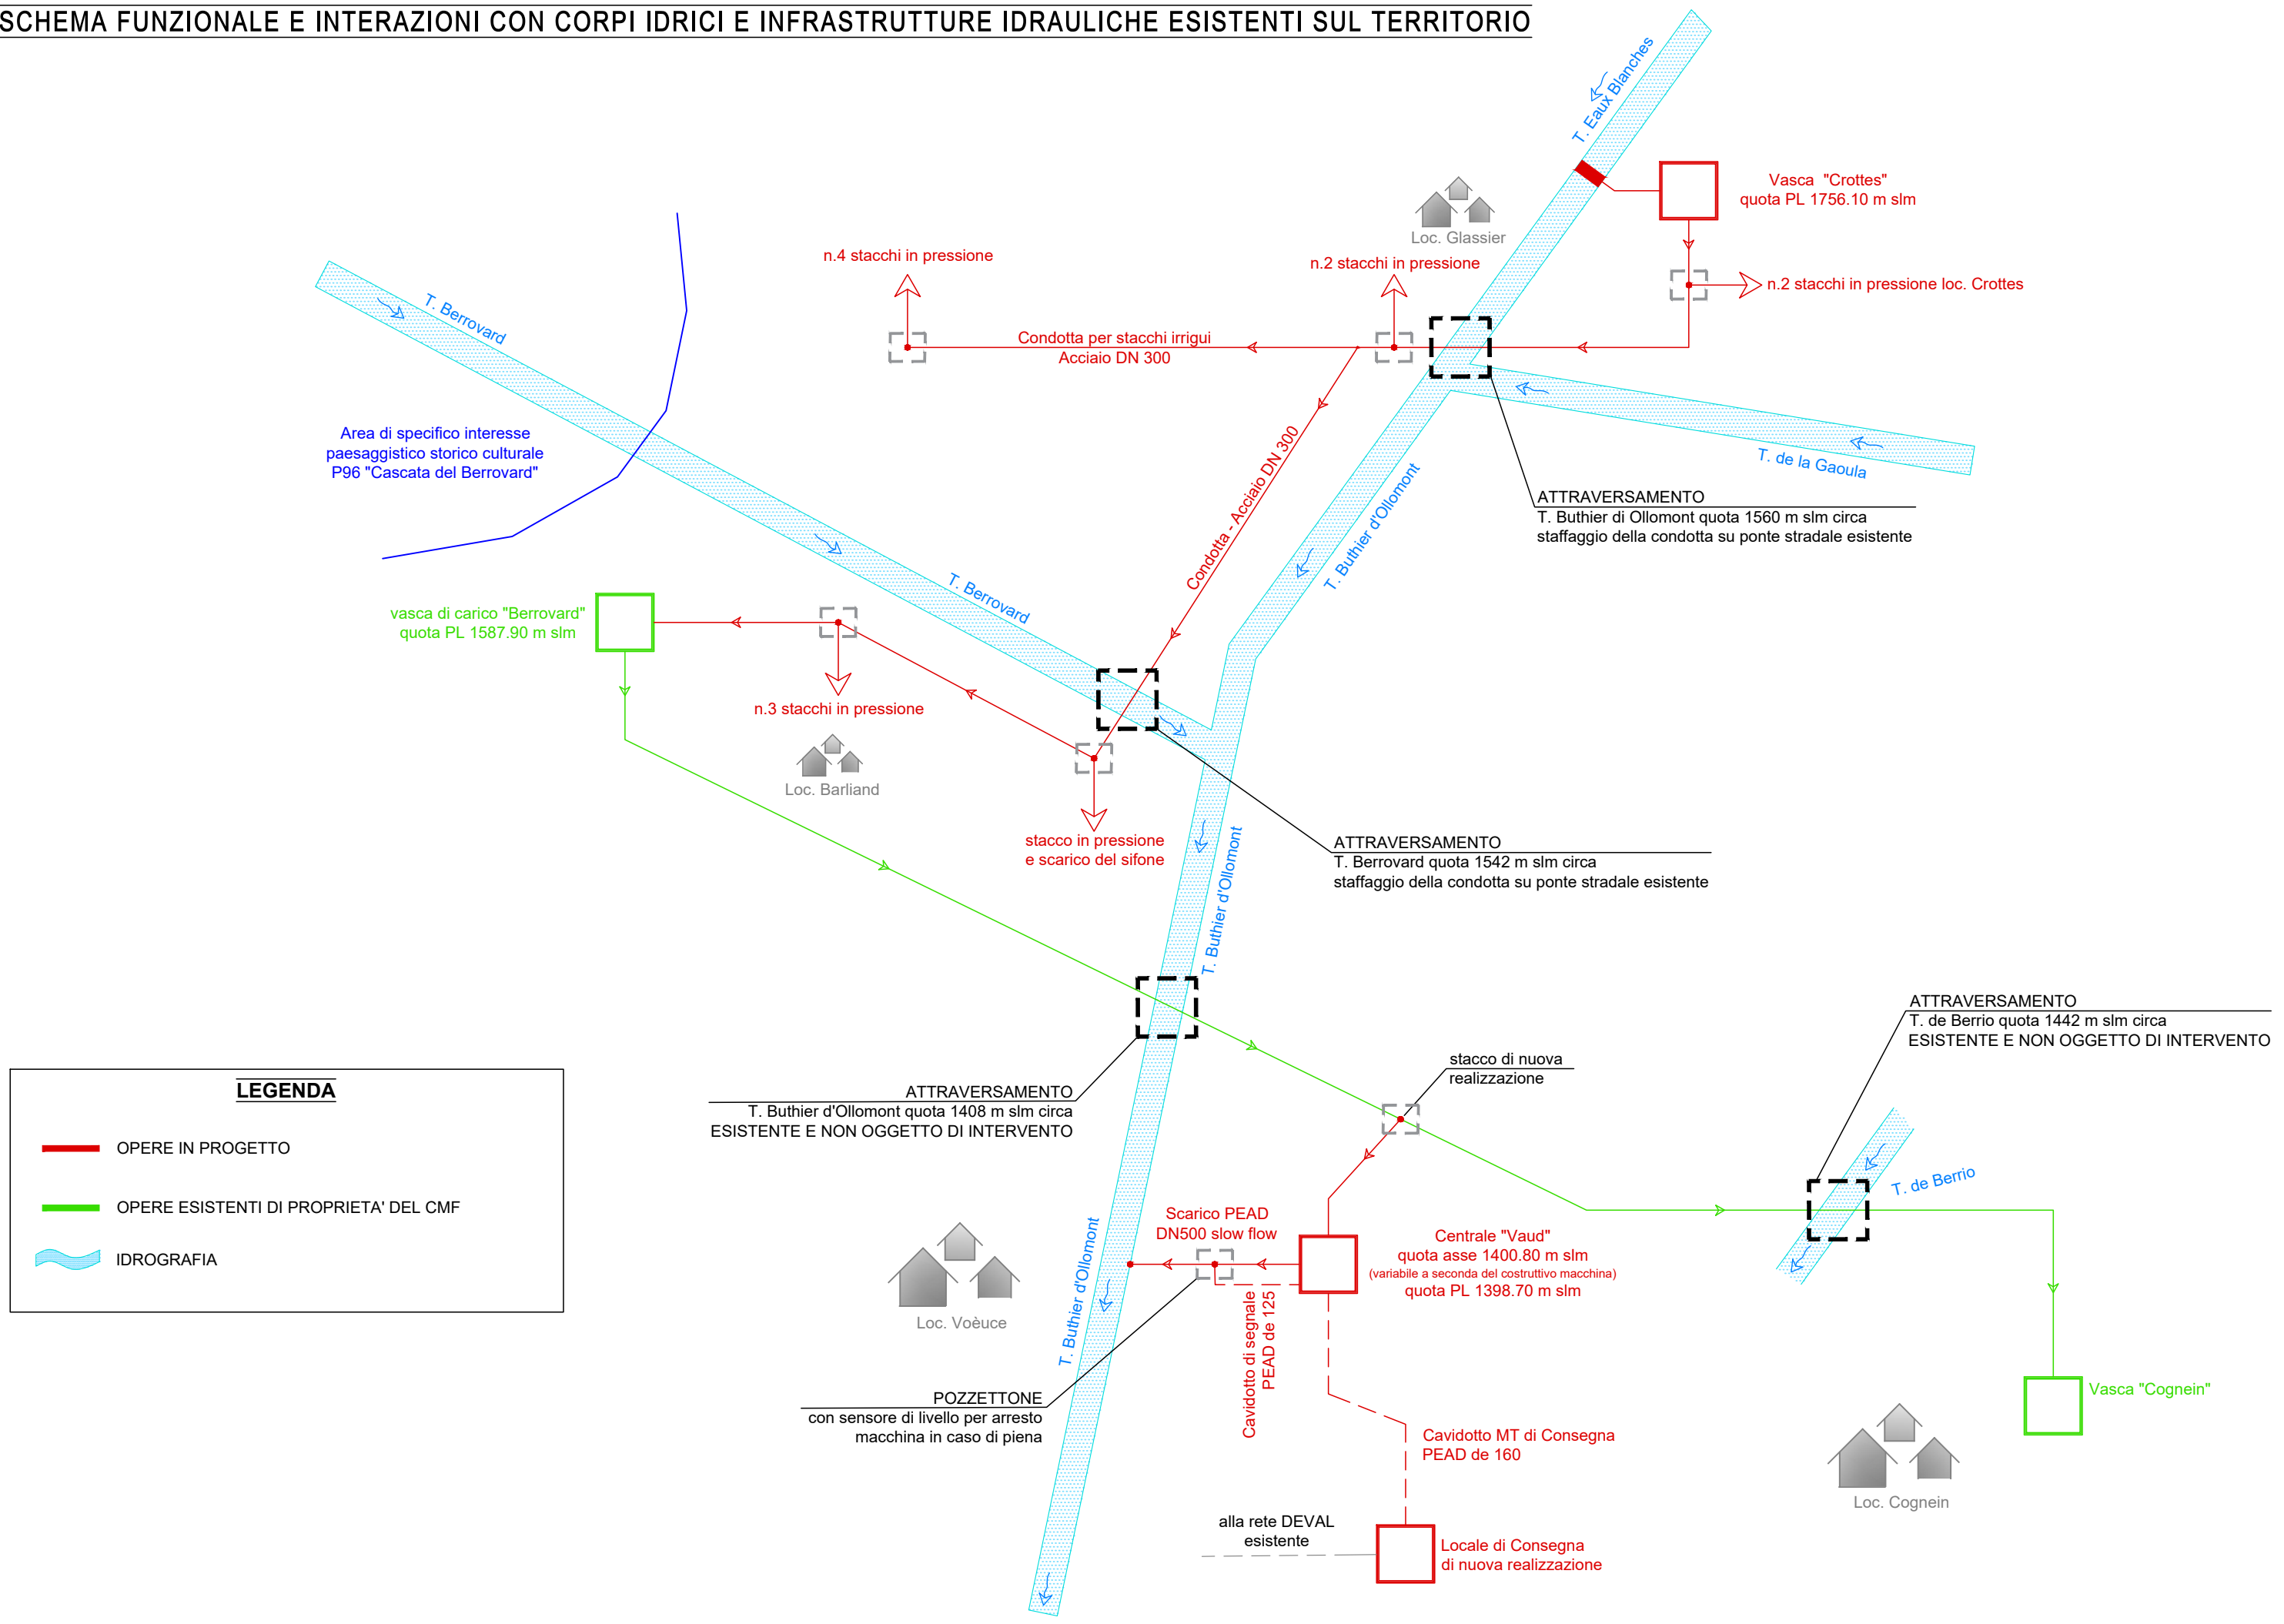

## LEGENDA

- OPERE IN PROGETTO
- OPERE ESISTENTI DI PROPRIETA' DEL CMF
- ~ IDROGRAFIA