Planimetria di rilievo - 1:100

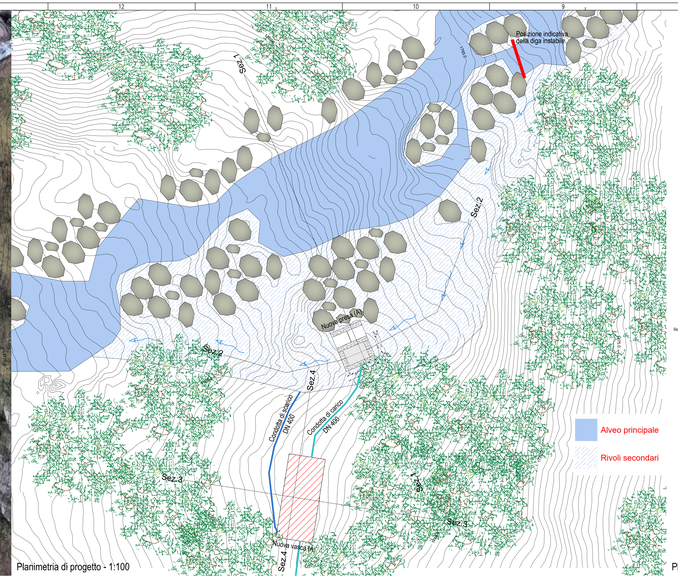

Planimetria di progetto - 1:100

Opera di presa

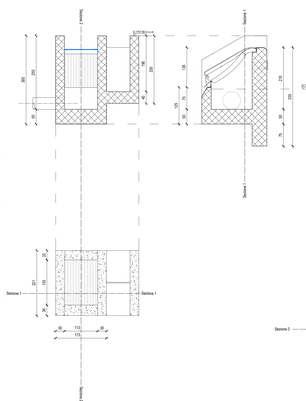

Vasca di carico

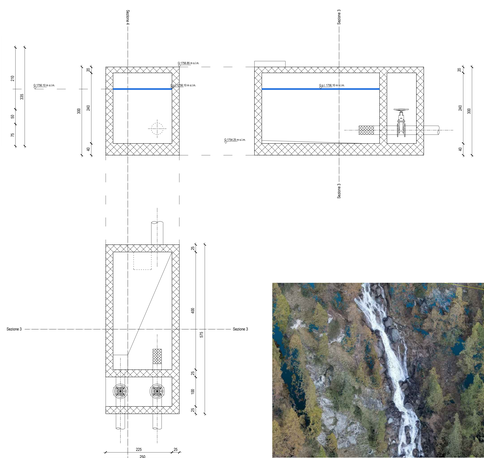

Planimetria e sezioni di progetto - 1:50

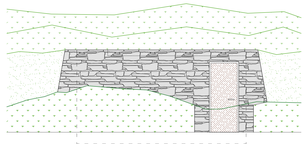

Prospetto emergente della vasca - 1:50

Nuvola di punti - risoluzione 4 cm

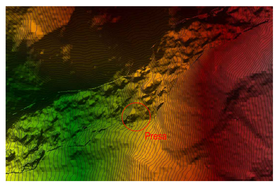

DTM area presa - risoluzione 25 cm

Sezione 1

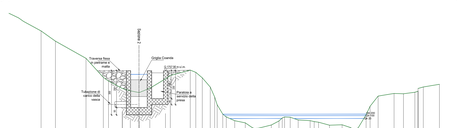

SCALA 1:100

QT.RIF. 1750.0

| | | |