


PROFILO PISTA DI CANTIERE - ACCESSO CON ESCAVATORE TIPO "RAGNO" O PEDONALE

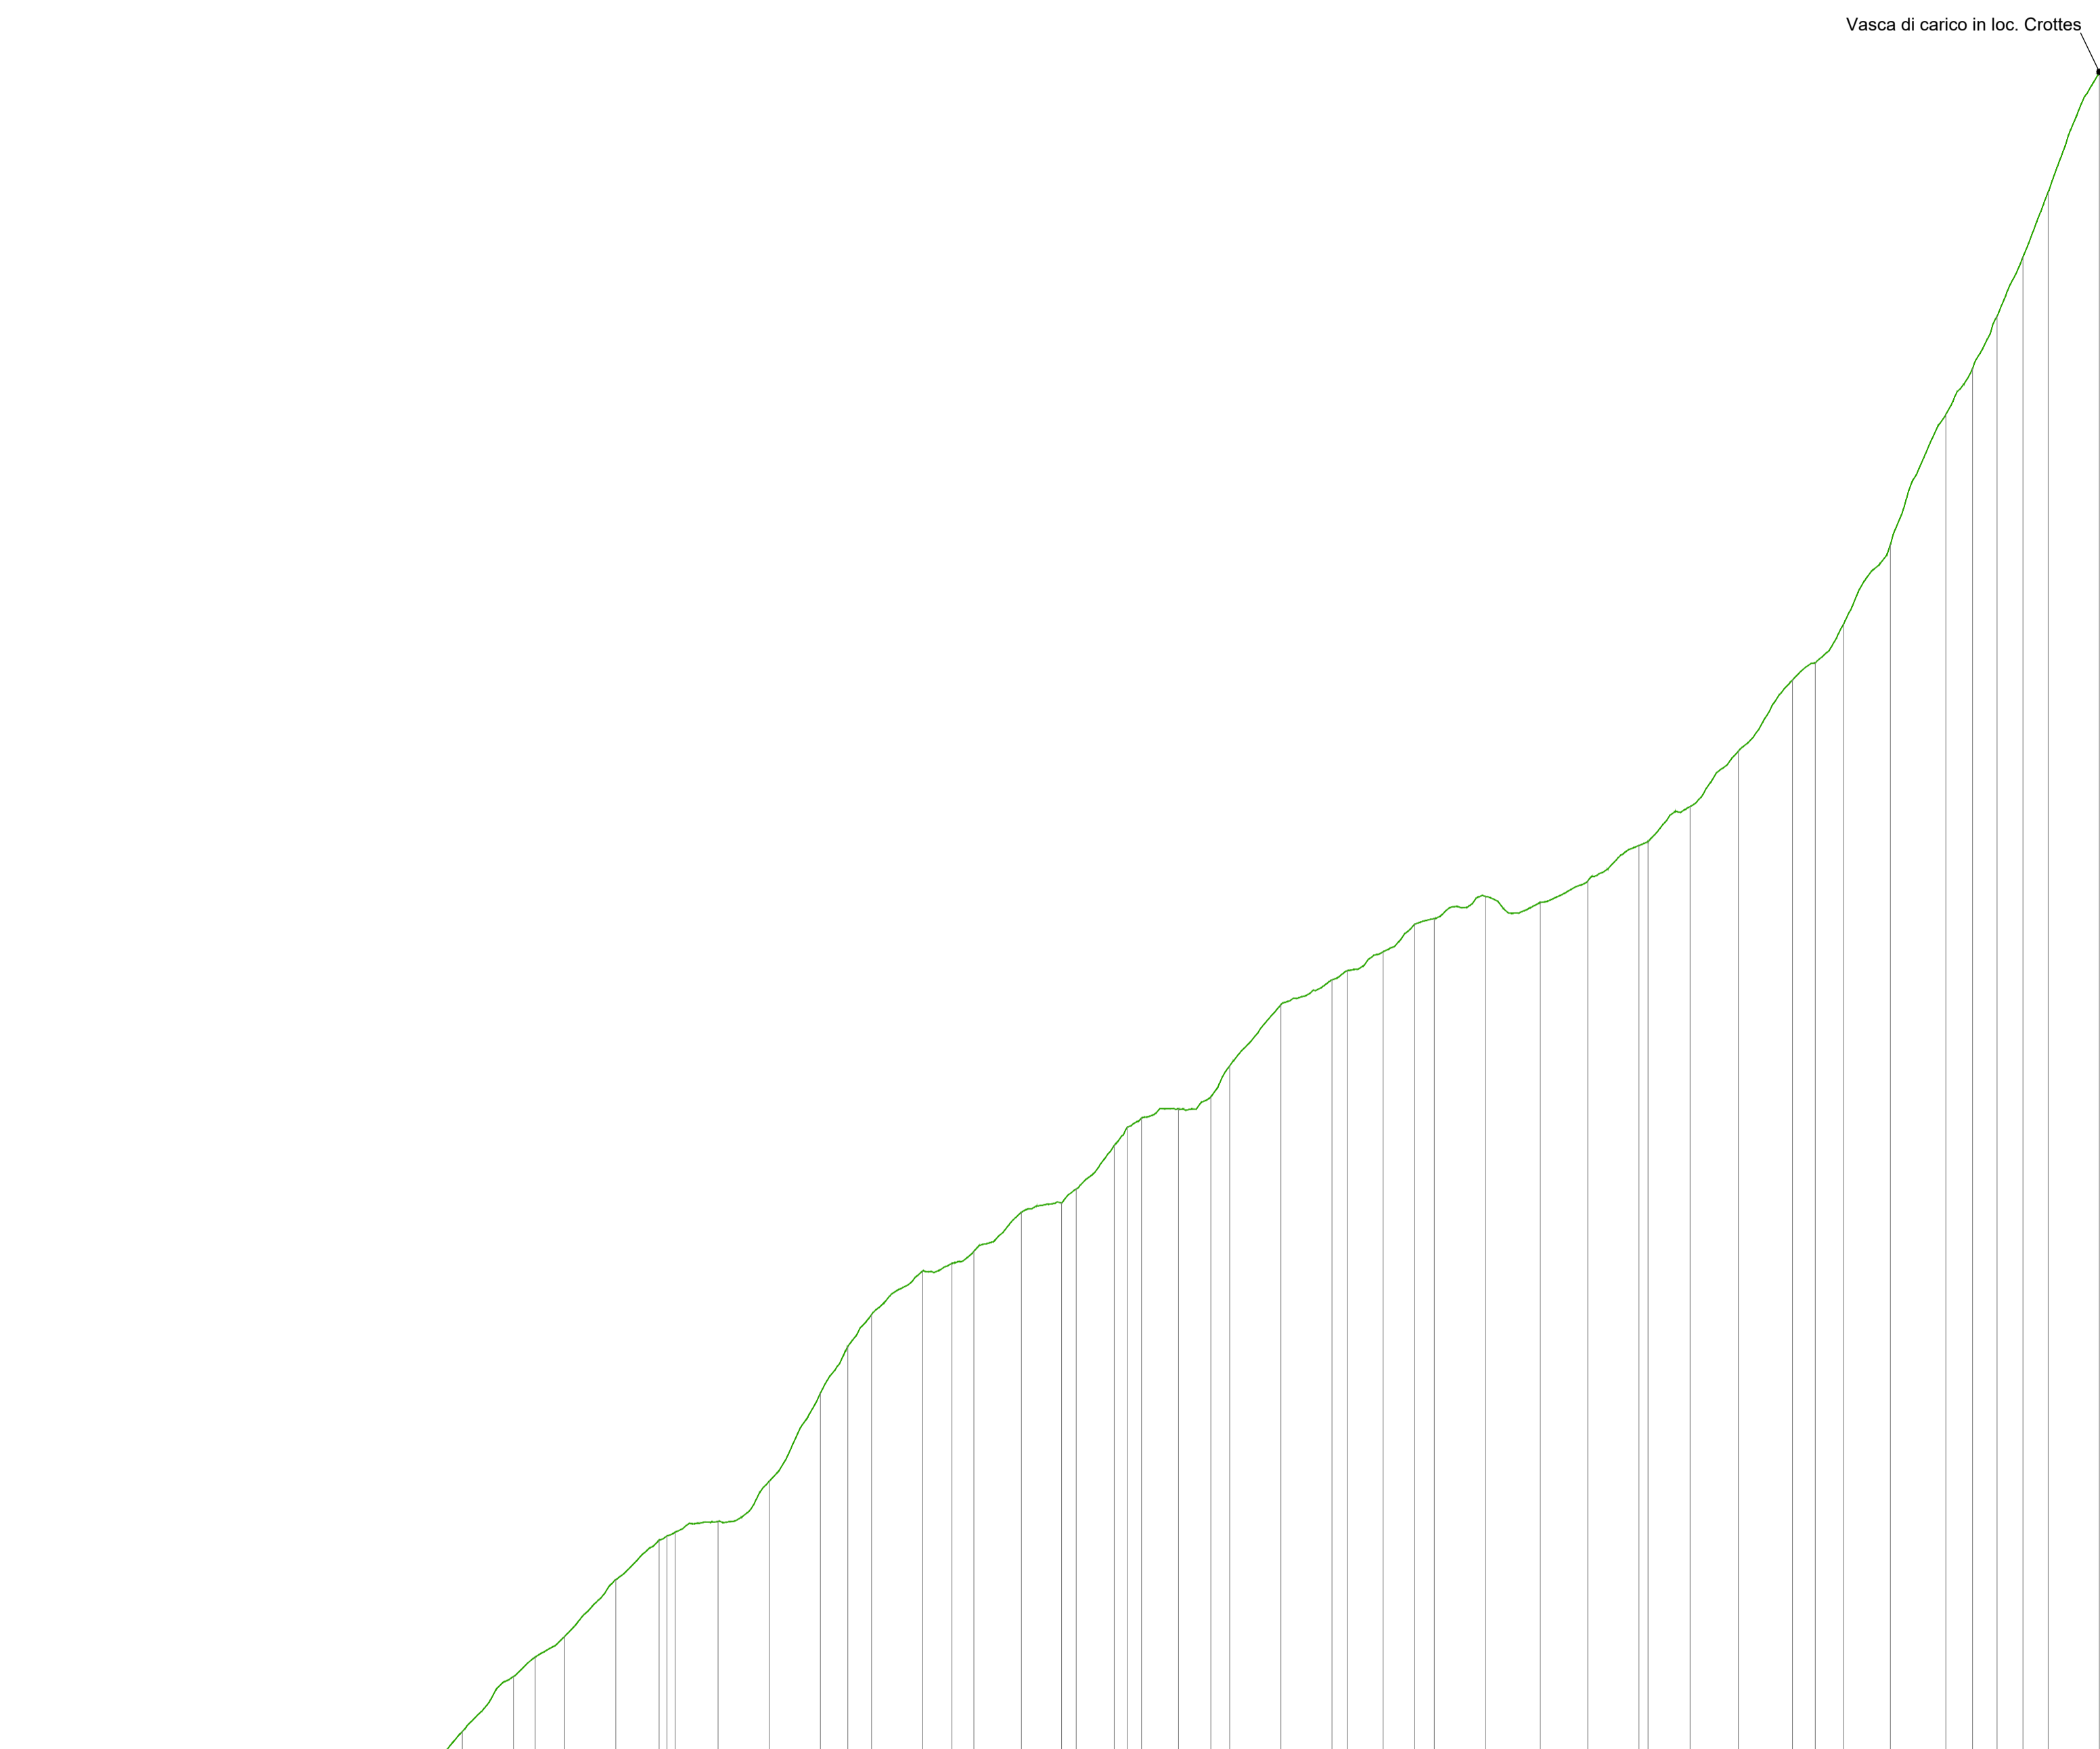

SCALA QUOTE 1:500
SCALA DISTANZE 1:2000

loc. Glassier

NUMERO SEZIONI	1	2	3	4	5	6	7	8	9	10	11	12	13	14	15	16	17	18	19	20	21	22	23	24	25	26	27	28	29	30	31	32	33	34	35	36	37	38	39	40	41	42	43	44	45	46	47	48	49	50	51	
DISTANZE PARZIALI	0,00	20,00	10,64	3,36	20,00	20,00	8,50	11,50	20,00	15,84	13,98	12,22	16,00	20,00	20,00	10,71	9,29	20,00	11,41	11,41	18,58	15,70	5,12	11,89	14,18	5,92	30,00	14,48	12,84	7,38	20,00	30,00	20,00	4,00	13,94	12,32	7,68	20,00	21,70	10,42	9,58	10,13	9,87	20,00	


SEZIONE TIPO AREA PRATIVA A MONTE DI LOC. GLASSIER

SCALA 1:100

QT.RIF. 1580,000

QUOTE TERRENO	1583,945	1583,793	1583,910	1584,042	1584,092	1584,200	1584,300	1584,417	1584,501	1584,603	1584,650	1584,670	1584,684	1584,688	1584,682	1584,662	1584,628	1584,582	1584,522	1584,447	1584,357	1584,252	1584,132	1583,997	1583,857	1583,712	1583,562	1583,407	1583,247	1583,082	1582,912	1582,737	1582,557	1582,372	1582,182	1581,987	1581,787	1581,582	1581,372	1581,157	1580,947	1580,732	1580,512	
---------------	----------	----------	--------