

RESTITUZIONE ACQUE NEL T. BUTHIER DI OLLOMONT




SCALA 1:100

QT.RIF. 1390.00


ATTRAVERSAMENTO DEL T. BUTHIER DI OLLOMONT

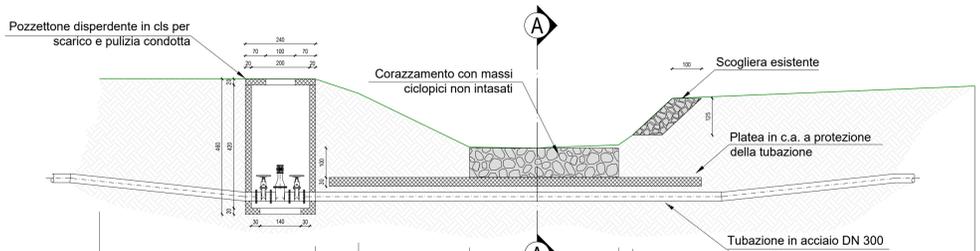


SCALA 1:100

QT.RIF. 1545.00


SEZIONE A-A

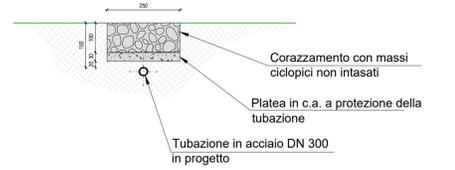

Attraversamento del T. Buthier di Ollomont (vista dalla sinistra orografica)




Restituzione delle acque nel T. Buthier di Ollomont (vista da valle)



Attraversamento del T. Berrovard (vista da monte)

ATTRAVERSAMENTO DEL T. BERROVARD

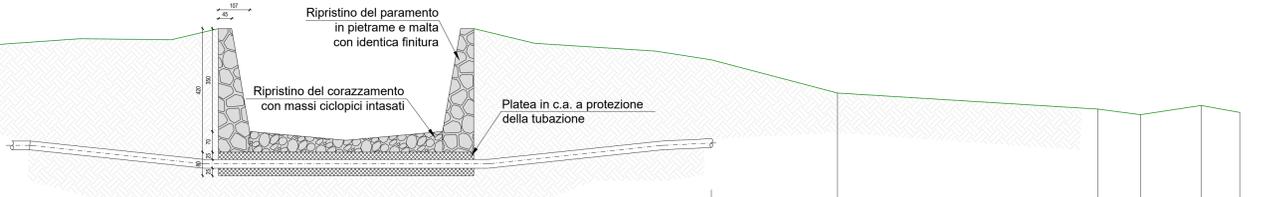

SCALA 1:100

QT.RIF. 1575.00

QUOTE TERRENO	1575.57	1575.59	1575.55	1575.51	1575.29	1574.79	1574.49	1574.09	1573.79	1573.49	1357.79	135
---------------	---------	---------	-----