


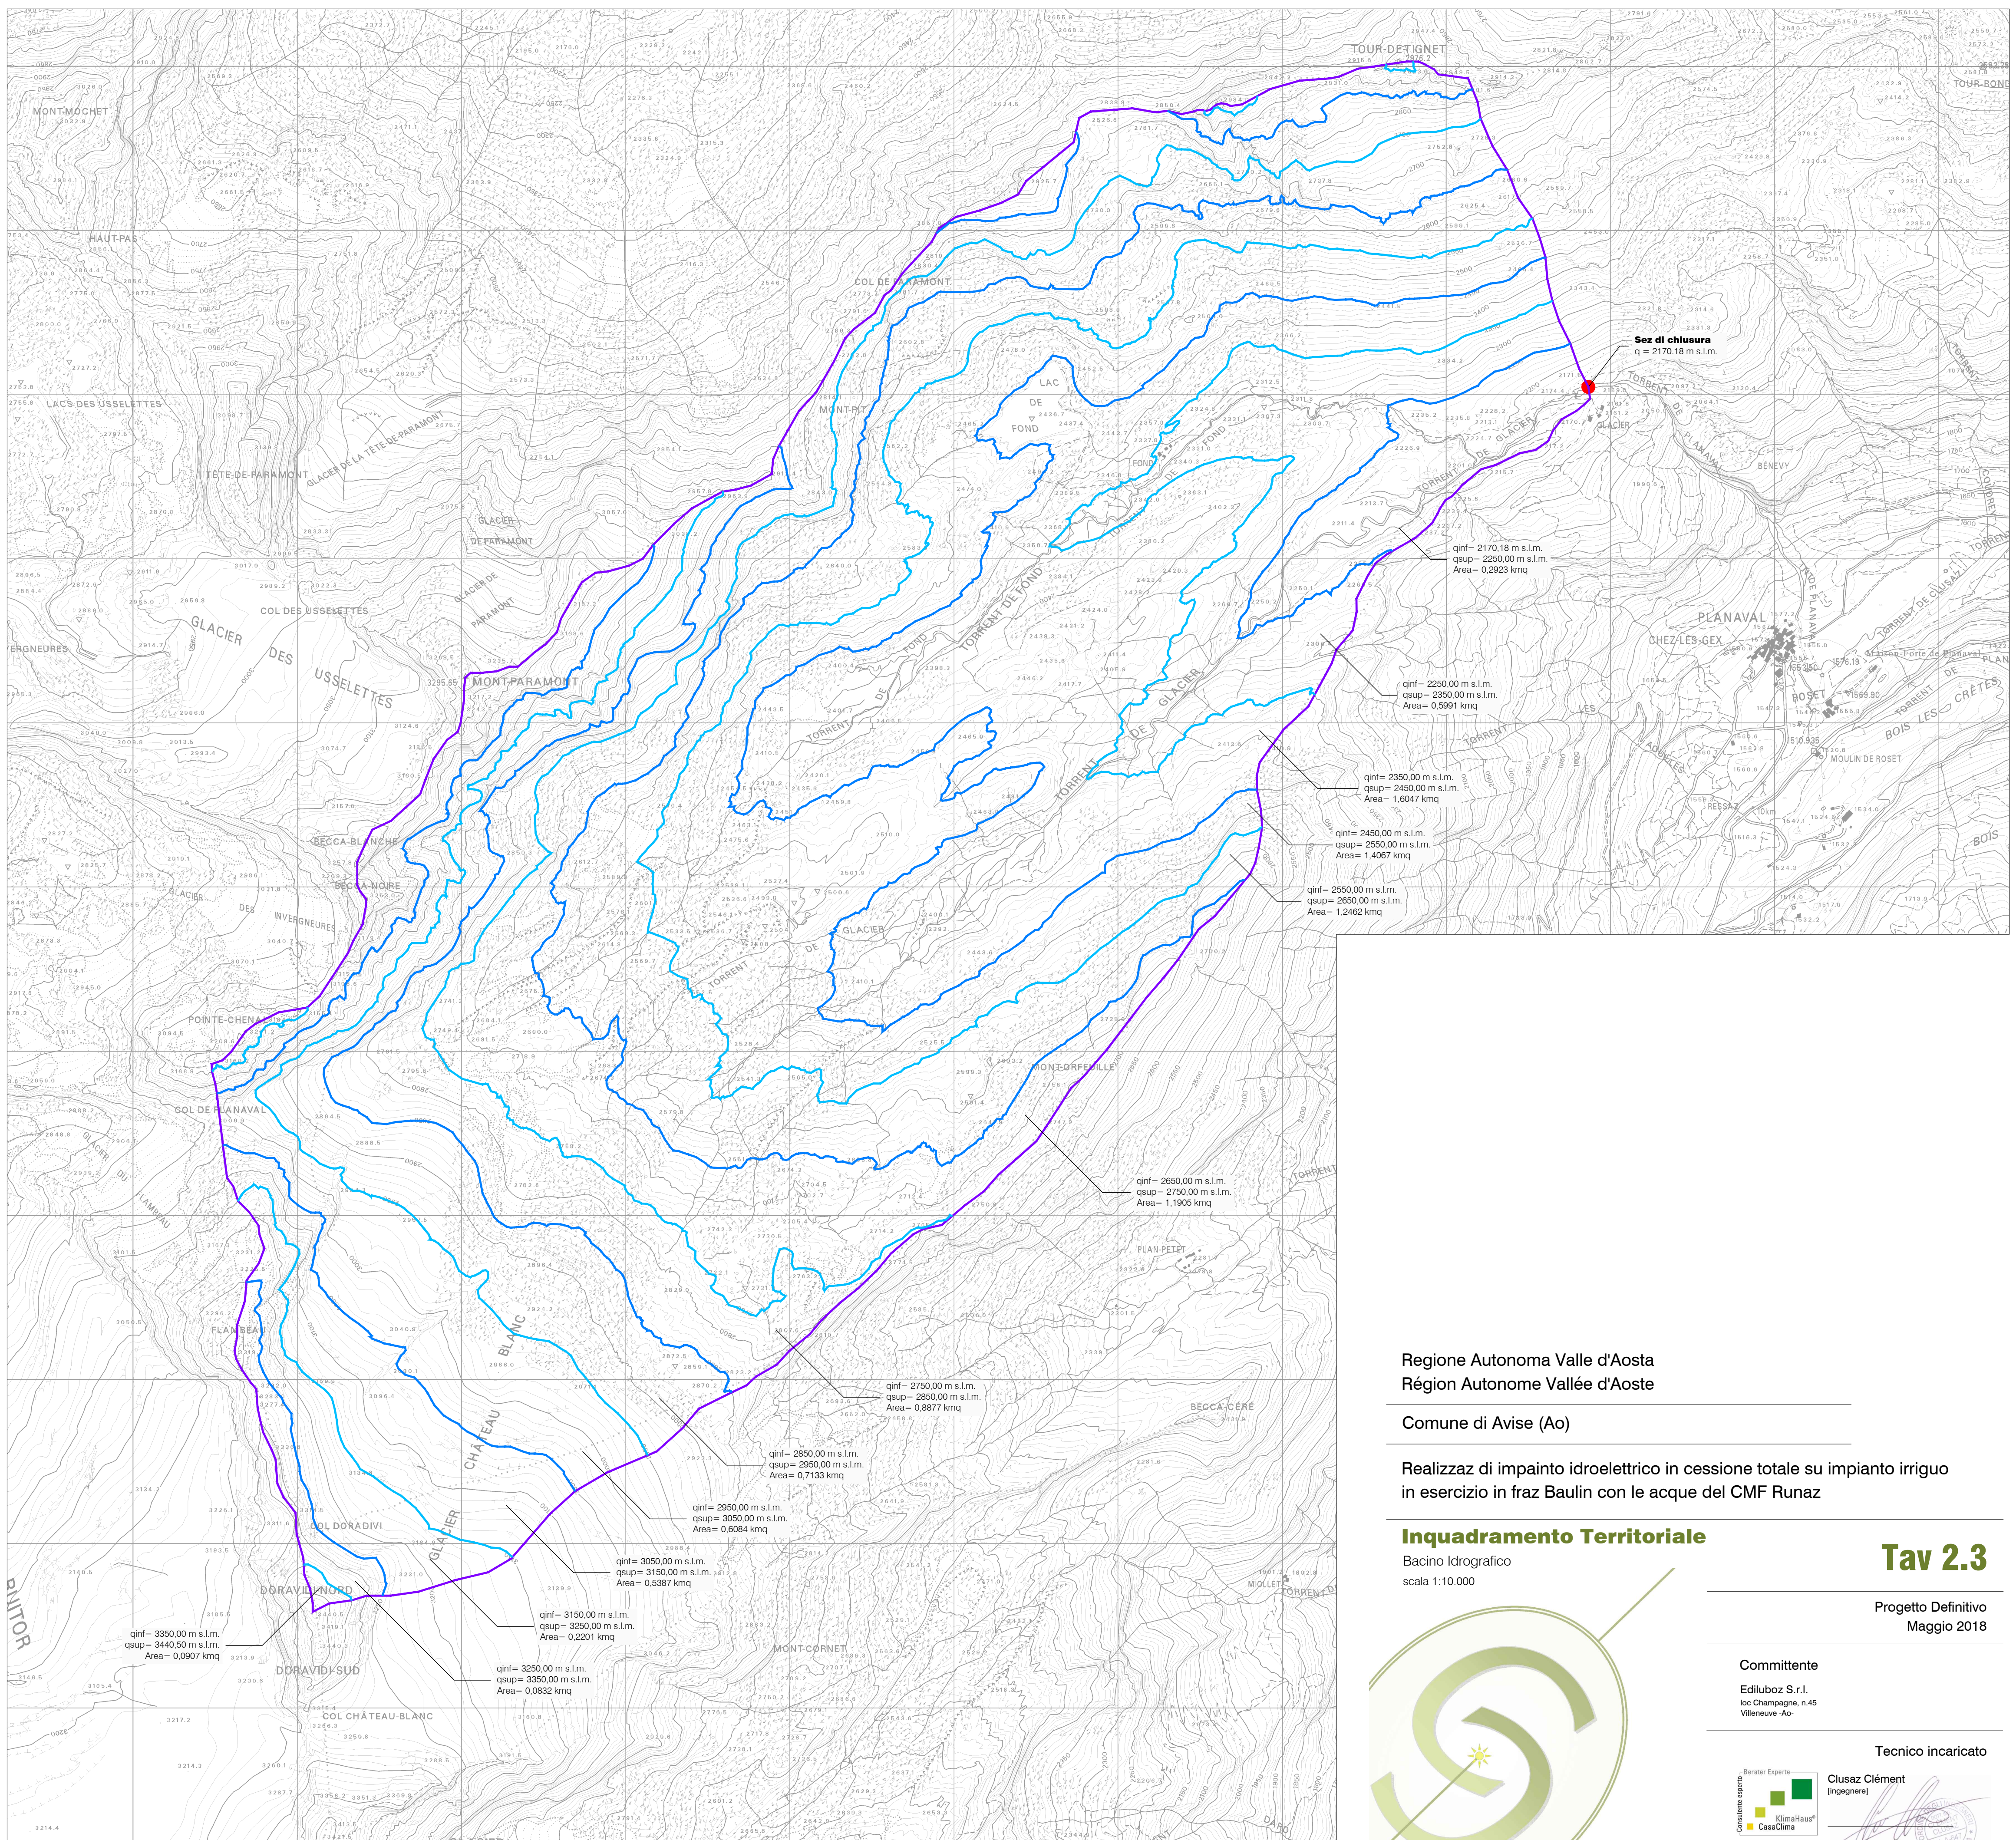

Regione Autonoma Valle d'Aosta
Région Autonome Vallée d'Aoste

Comune di *Avisè* (Ao)

Realizzaz di impainto idroelettrico in cessione totale su impianto irriguo
in esercizio in fraz Baulin con le acque del CMF Runaz

Inquadramento Territoriale

Bacino Idrografico
scala 1:10.000

Tav 2.3

Progetto Definitivo
Maggio 2018

Committente

Ediluboz S.r.l.
loc Champagne, n.45
Villeneuve -Ao-

Tecnico incaricato



Studio Clusaz Clément - fraz Runaz, 9 - Aise - Ao-
tel: 349 54.43.541 e-mail: c.clusaz@gmail.com