


COMUNE DI AIVE

REALIZZAZIONE DI N.2 IMPIANTI IDROELETTRICI IN CESSIONE TOTALE
SU IMPIANTO IRRIGUO IN ESERCIZIO IN FRAZ. BAULIN CON LE ACQUE
DEL CMF RUNAZ E CMF BAISE PIERRE, LO LAIR E PLAN RAFFORT,
NEL COMUNE DI AIVE

INTEGRAZIONI AL PROGETTO DEFINITIVO

PROGETTISTI INCARICATI:

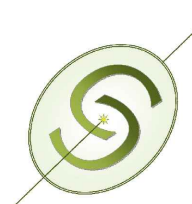

Studio Civasa Clement
Fraz. Runaz, 5 - Aive - Aosta
Tel. 349 54.43.541
e-mail: c.civasa@gmail.com



Studio tecnico di Ingegneria GIERREVVU srl
Passage du Verger 5 - 11100 Aosta
Tel. 0165 403022 / fax 0165 403022
e-mail: studiogr@stalewebnet.it
pec: gierrevvu@pecosta.it

COMMITTENTI:


EDILLUBOZ s.r.l. E-ELECTRIQUE s.r.l.

ELABORATI GENERALI:

RILIEVO PLANO - ALTIMETRICO

data:	scala:	codice elaborato:
29/09/2022	1 : 1000	INT-2GE-202-RIL

Revisione	Data	Descrizione	Progettista

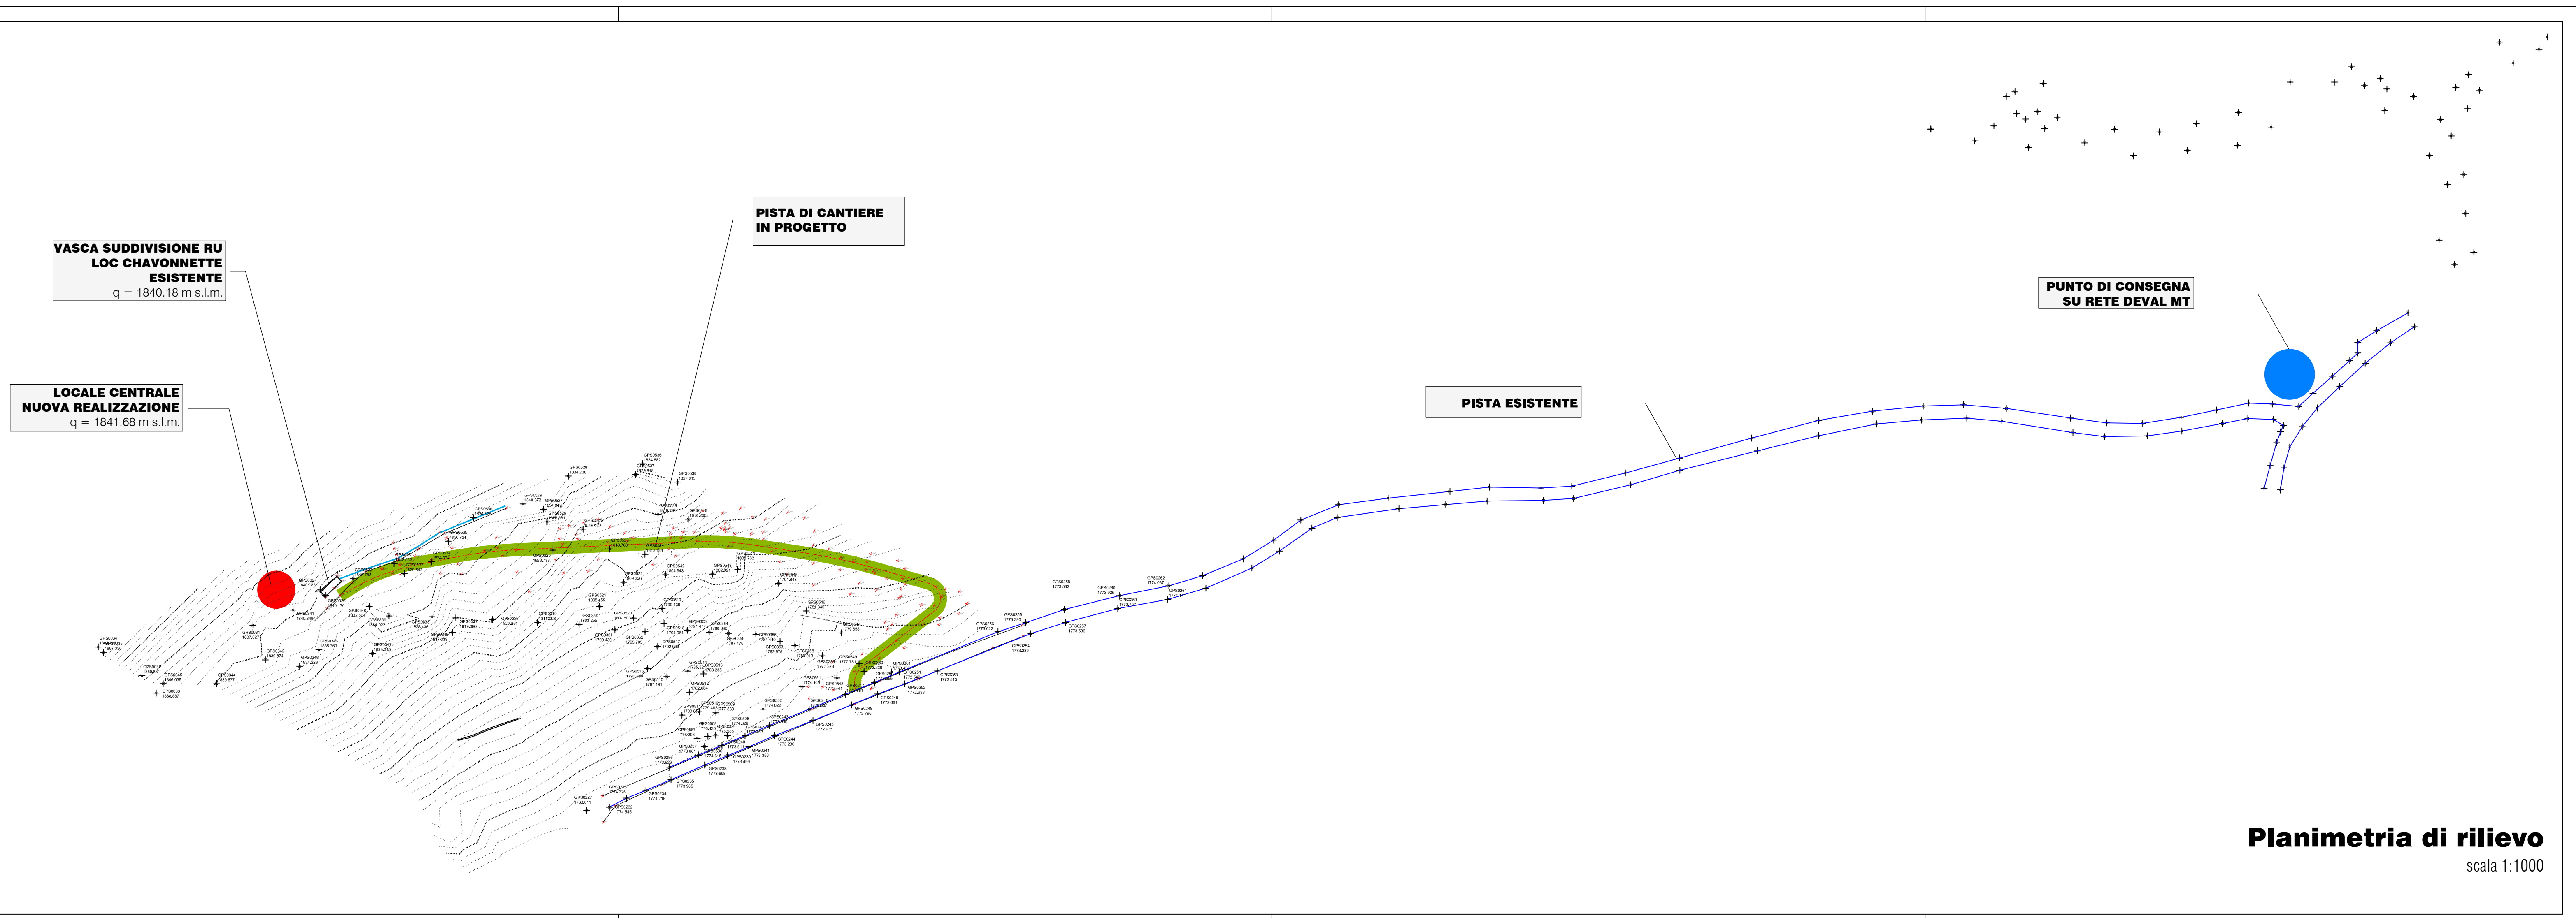

Planimetria di rilievo
scala 1:1000