PROFILO LONGITUDINALE

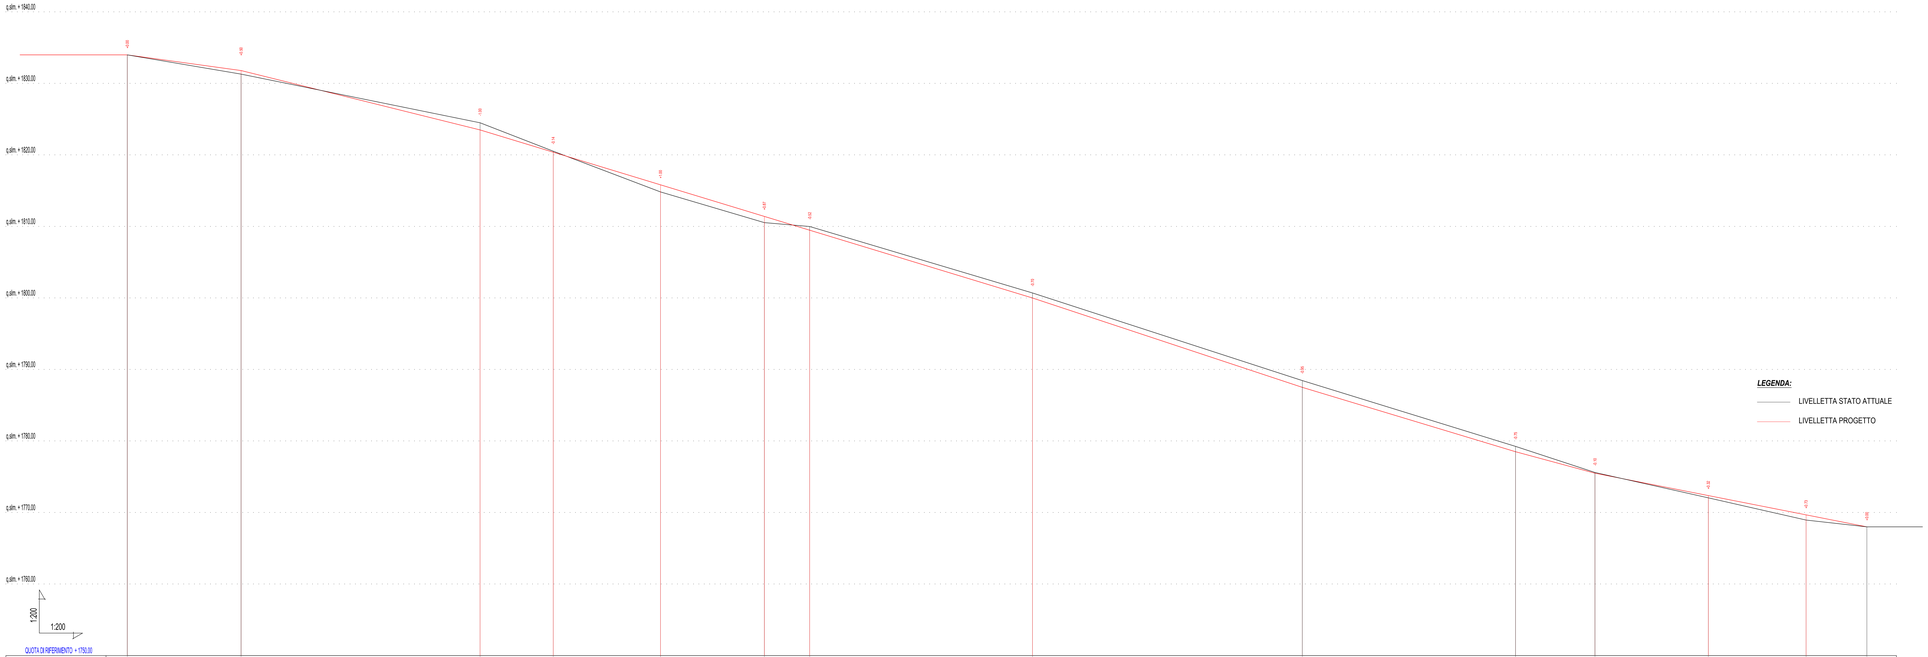

PICCHETTI	P-G		P-F		P-E		D4		D3		D2		D1		P-D		P-C		P-B2		P-B1		A2		A1		P-A
DISTANZE PARZIALI		10.90		33.40		10.22		15.00		14.51		6.34		31.14		31.70		26.80		11.10		13.64		13.98		8.50	
PENDENZA DI PROGETTO		pend = 13.84 %		pend = 24.00 %						pend = 30.44 %						pend = 33.16 %		pend = 30.20 %		pend = 27.03 %				pend = 15.74 %			
LUNGHEZZA TOTALE																											

Région Autonome Vallée d'Aoste
Regione Autonoma Valle d'Aosta

COMUNE DI AVISE

REALIZZAZIONE DI N.2 IMPIANTI IDROELETTRICI IN CESSIONE TOTALE SU IMPIANTO IRRIGUO IN ESERCIZIO IN FRAZ. BAULIN CON LE ACQUE DEL CMF RUNAZ E CMF BAISE PIERRE, LO LAIR E PLAN RAFFORT, NEL COMUNE DI AVISE

INTEGRAZIONI AL PROGETTO DEFINITIVO

PROGETTISTI INCARICATI:

Studio Cosso Cesare
Via Piccolo Tassi 2 - Aosta
Tel. 349 35 43 81
e-mail: c.cosso@gmail.com

Studio tecnico di ingegneria GIERREVU srl
Via Piccolo Tassi 2 - 11100 Aosta
Tel. 0165 40227 fax 0165 40225
mail: studioge@telecomit.it
pec: gierrevu@pec.it

COMMITTENTE:

EDILLUNGE s.r.l.

ELECTRONIE s.r.l.

ELABORATI TECNICI

PROGETTO PISTA - PROFILO

data:	scala:	codice elaborato:
29/09/2022	1 : 200	INT.3ET.30A.PP-PRO

Revisione	Data	Descrizione	Progettisti