


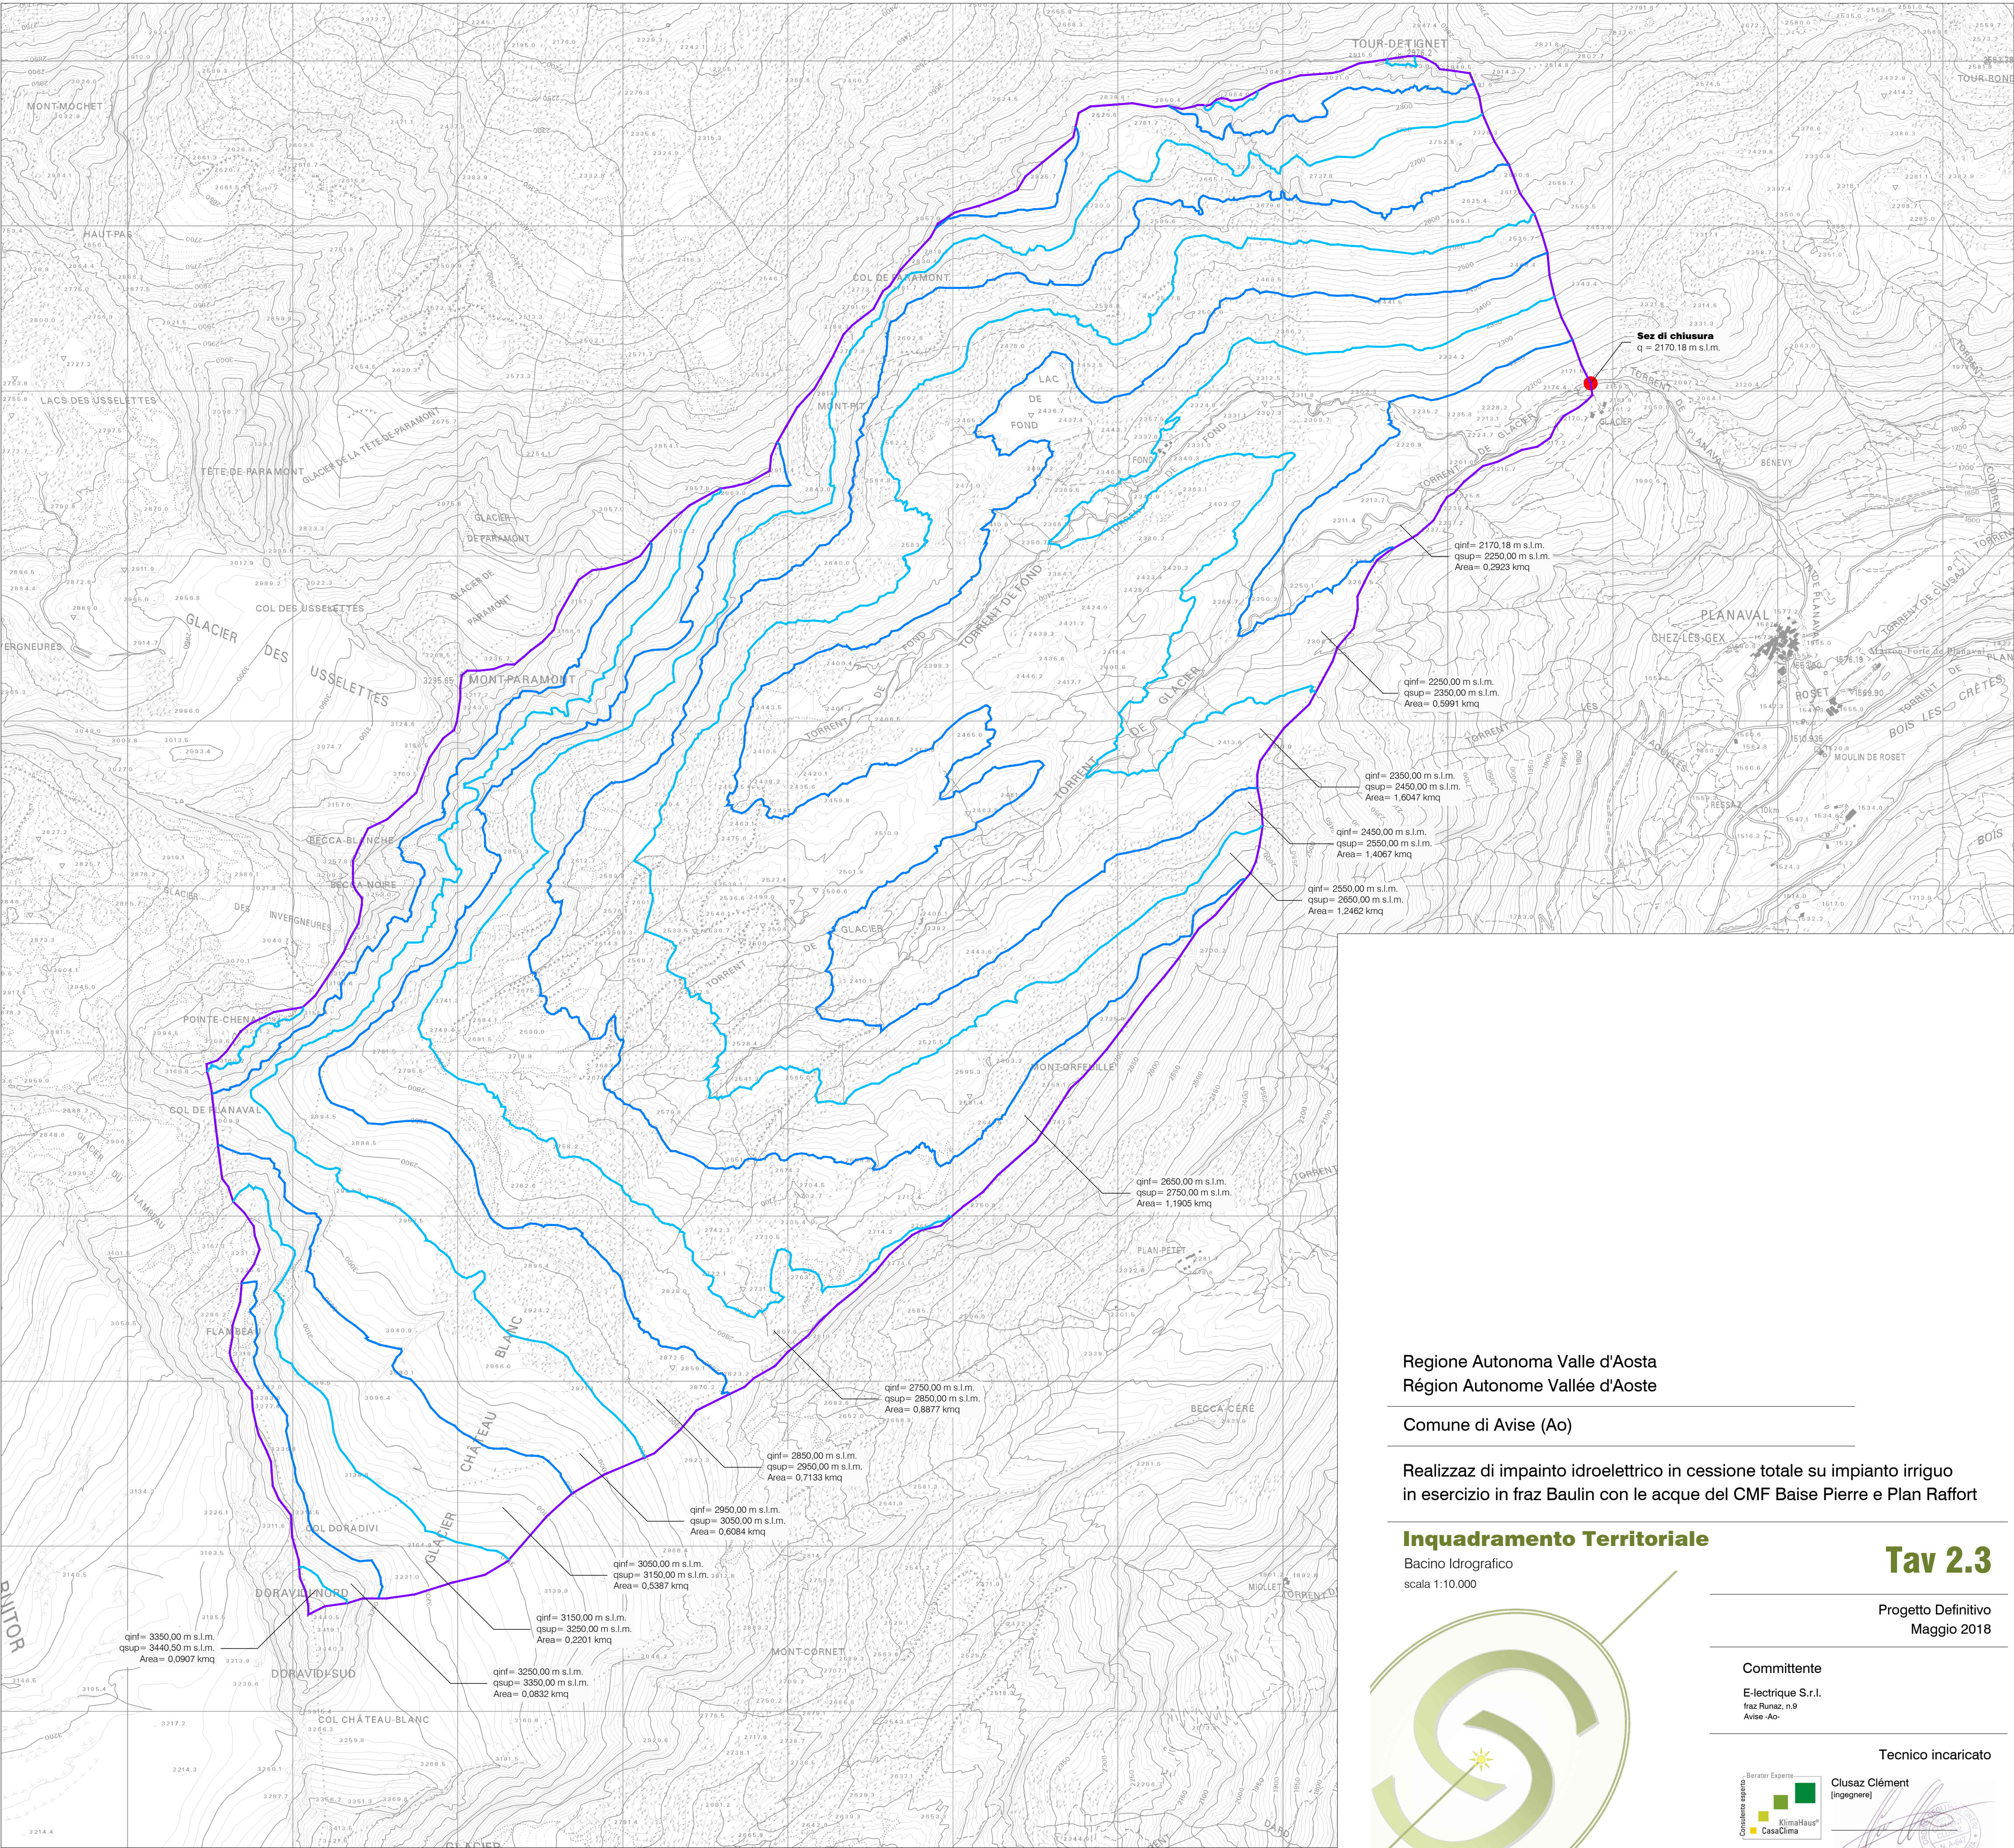

Regione Autonoma Valle d'Aosta
Région Autonome Vallée d'Aoste

Comune di Aise (Ao)

Realizzaz di impainto idroelettrico in cessione totale su impianto irriguo
in esercizio in fraz Baulin con le acque del CMF Baise Pierre e Plan Raffort

Inquadramento Territoriale

Bacino Idrografico
scala 1:10.000

Tav 2.3

Progetto Definitivo
Maggio 2018

Committente

E-lectrique S.r.l.
fraz Runaz, n.9
Aise -Ao-

Tecnico incaricato

Consulente esterno
Beratler Experte
KlimaHaus
CasaClima

Clusaz Clément
[ingegnere]



Studio Clusaz Clément - fraz Runaz, 9 - Aise -Ao-
tel: 949 94.43.541 e-mail: c.clusaz@gmail.com