
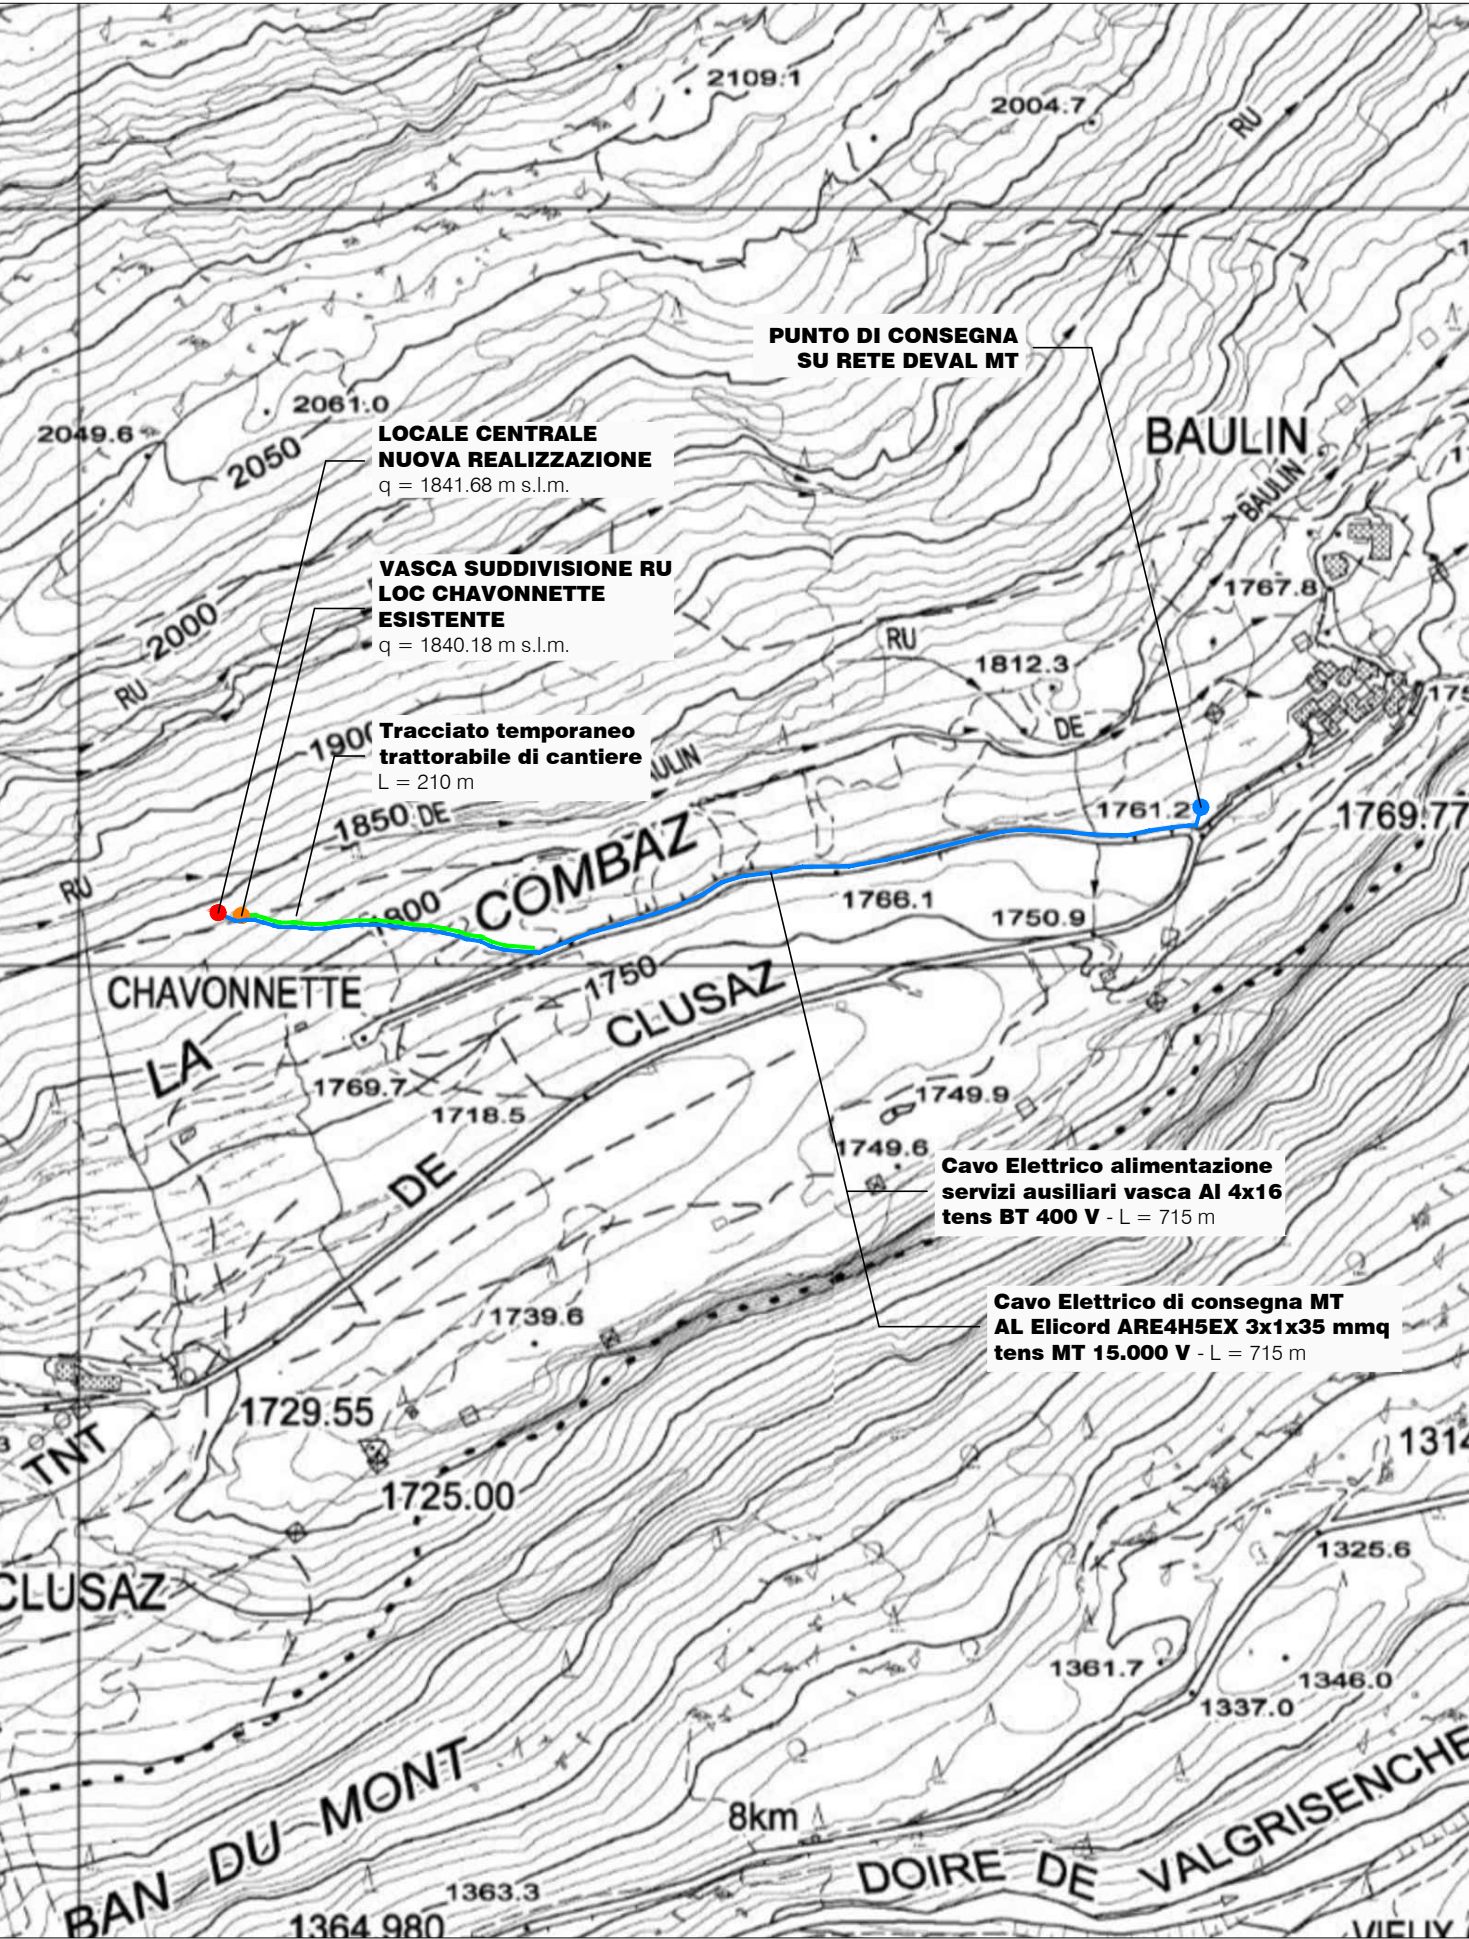
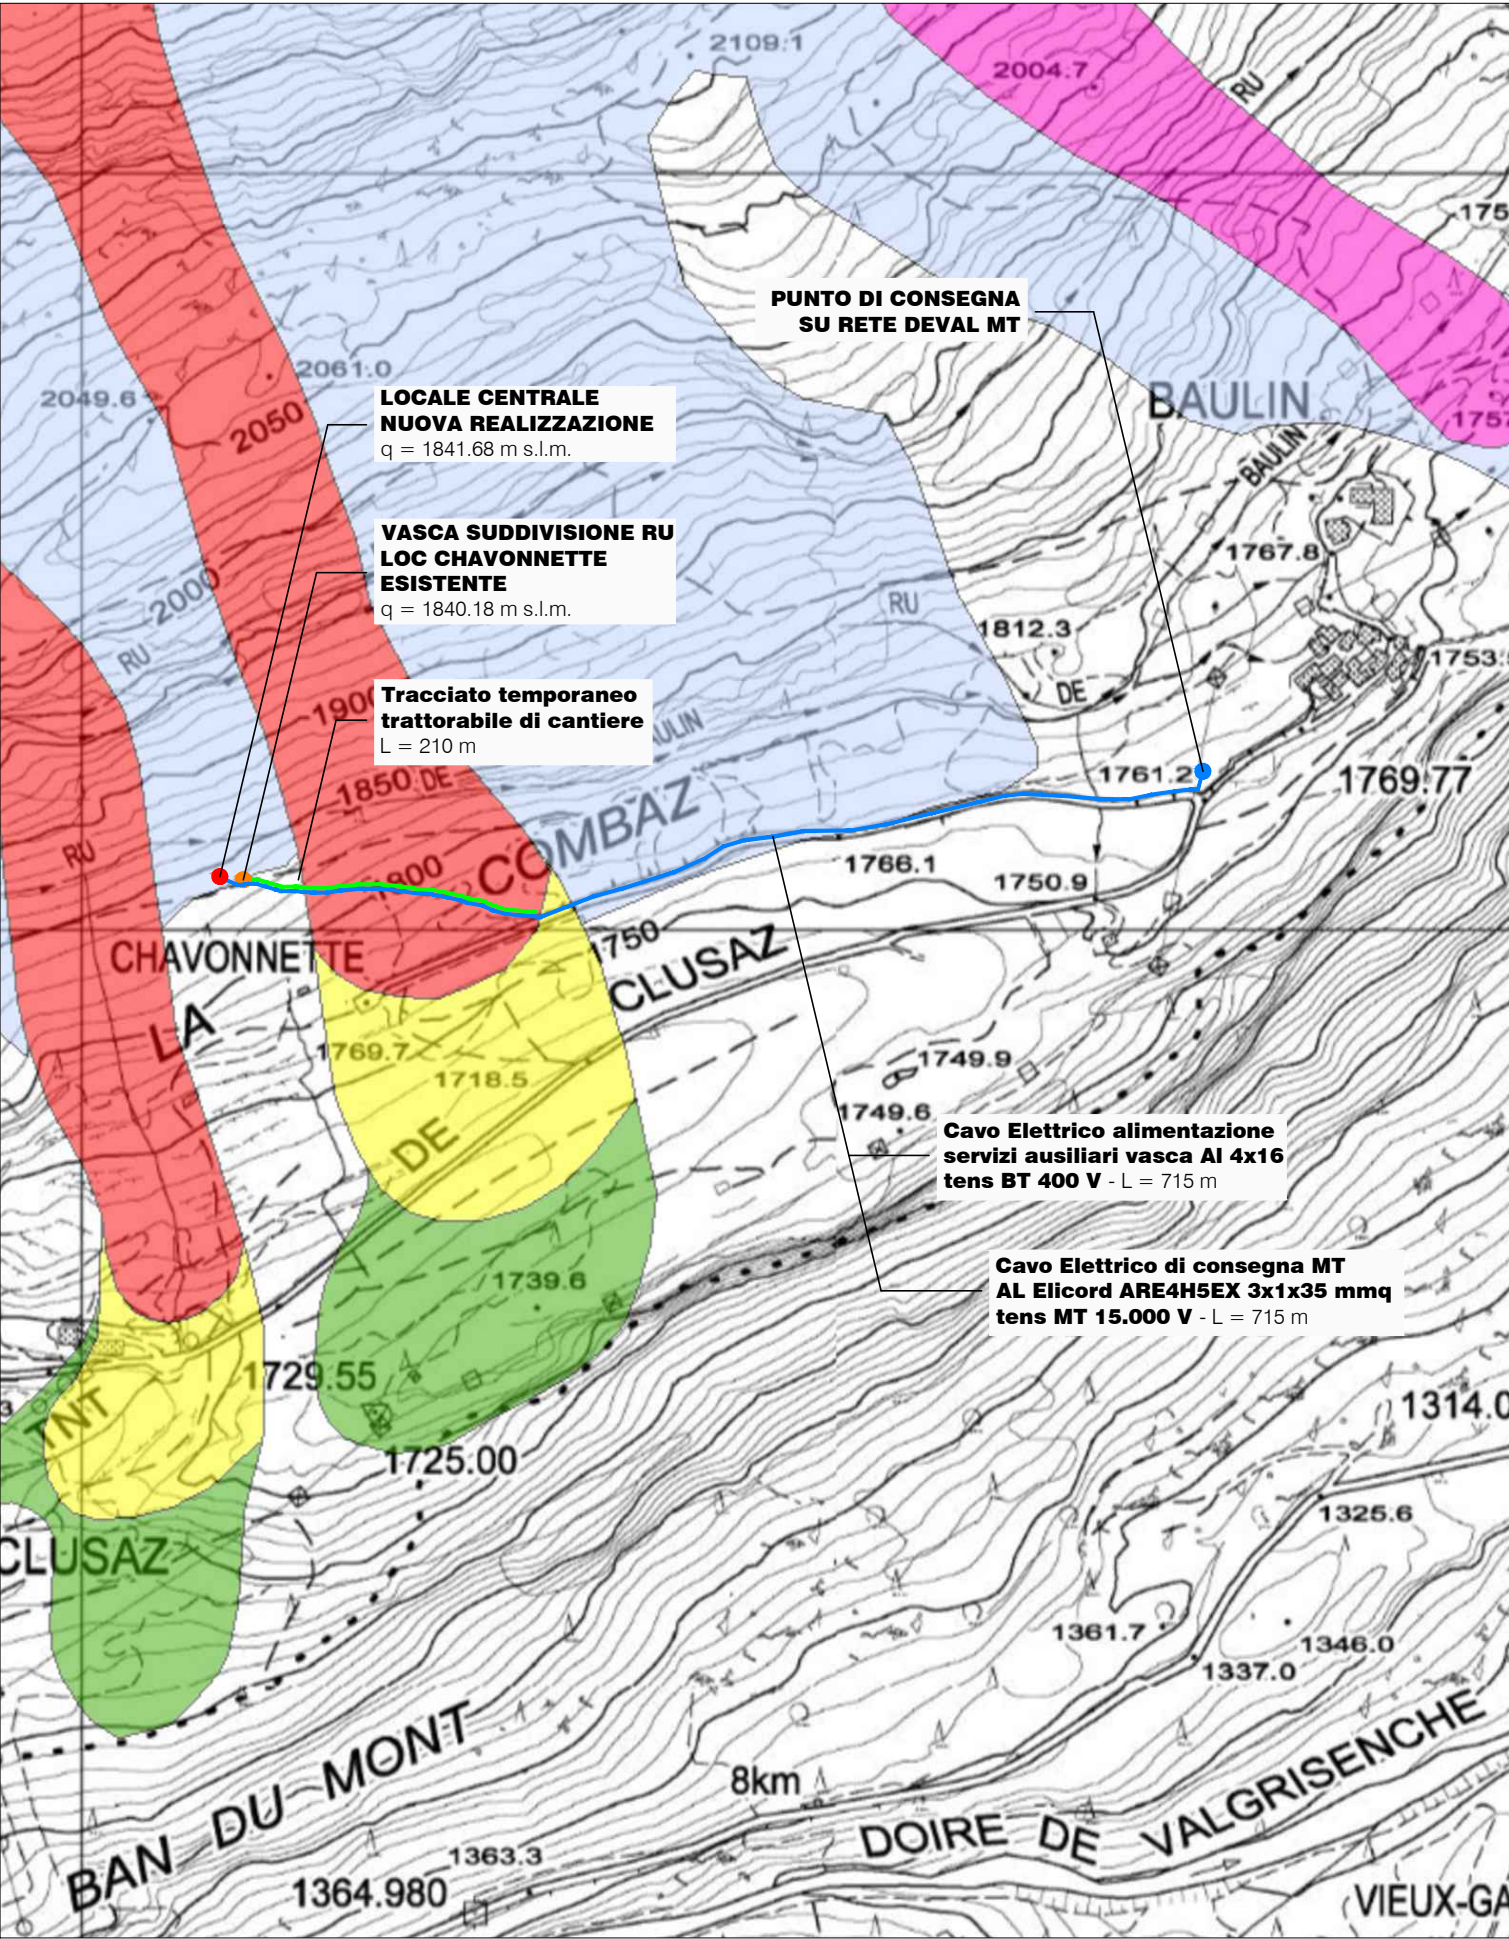
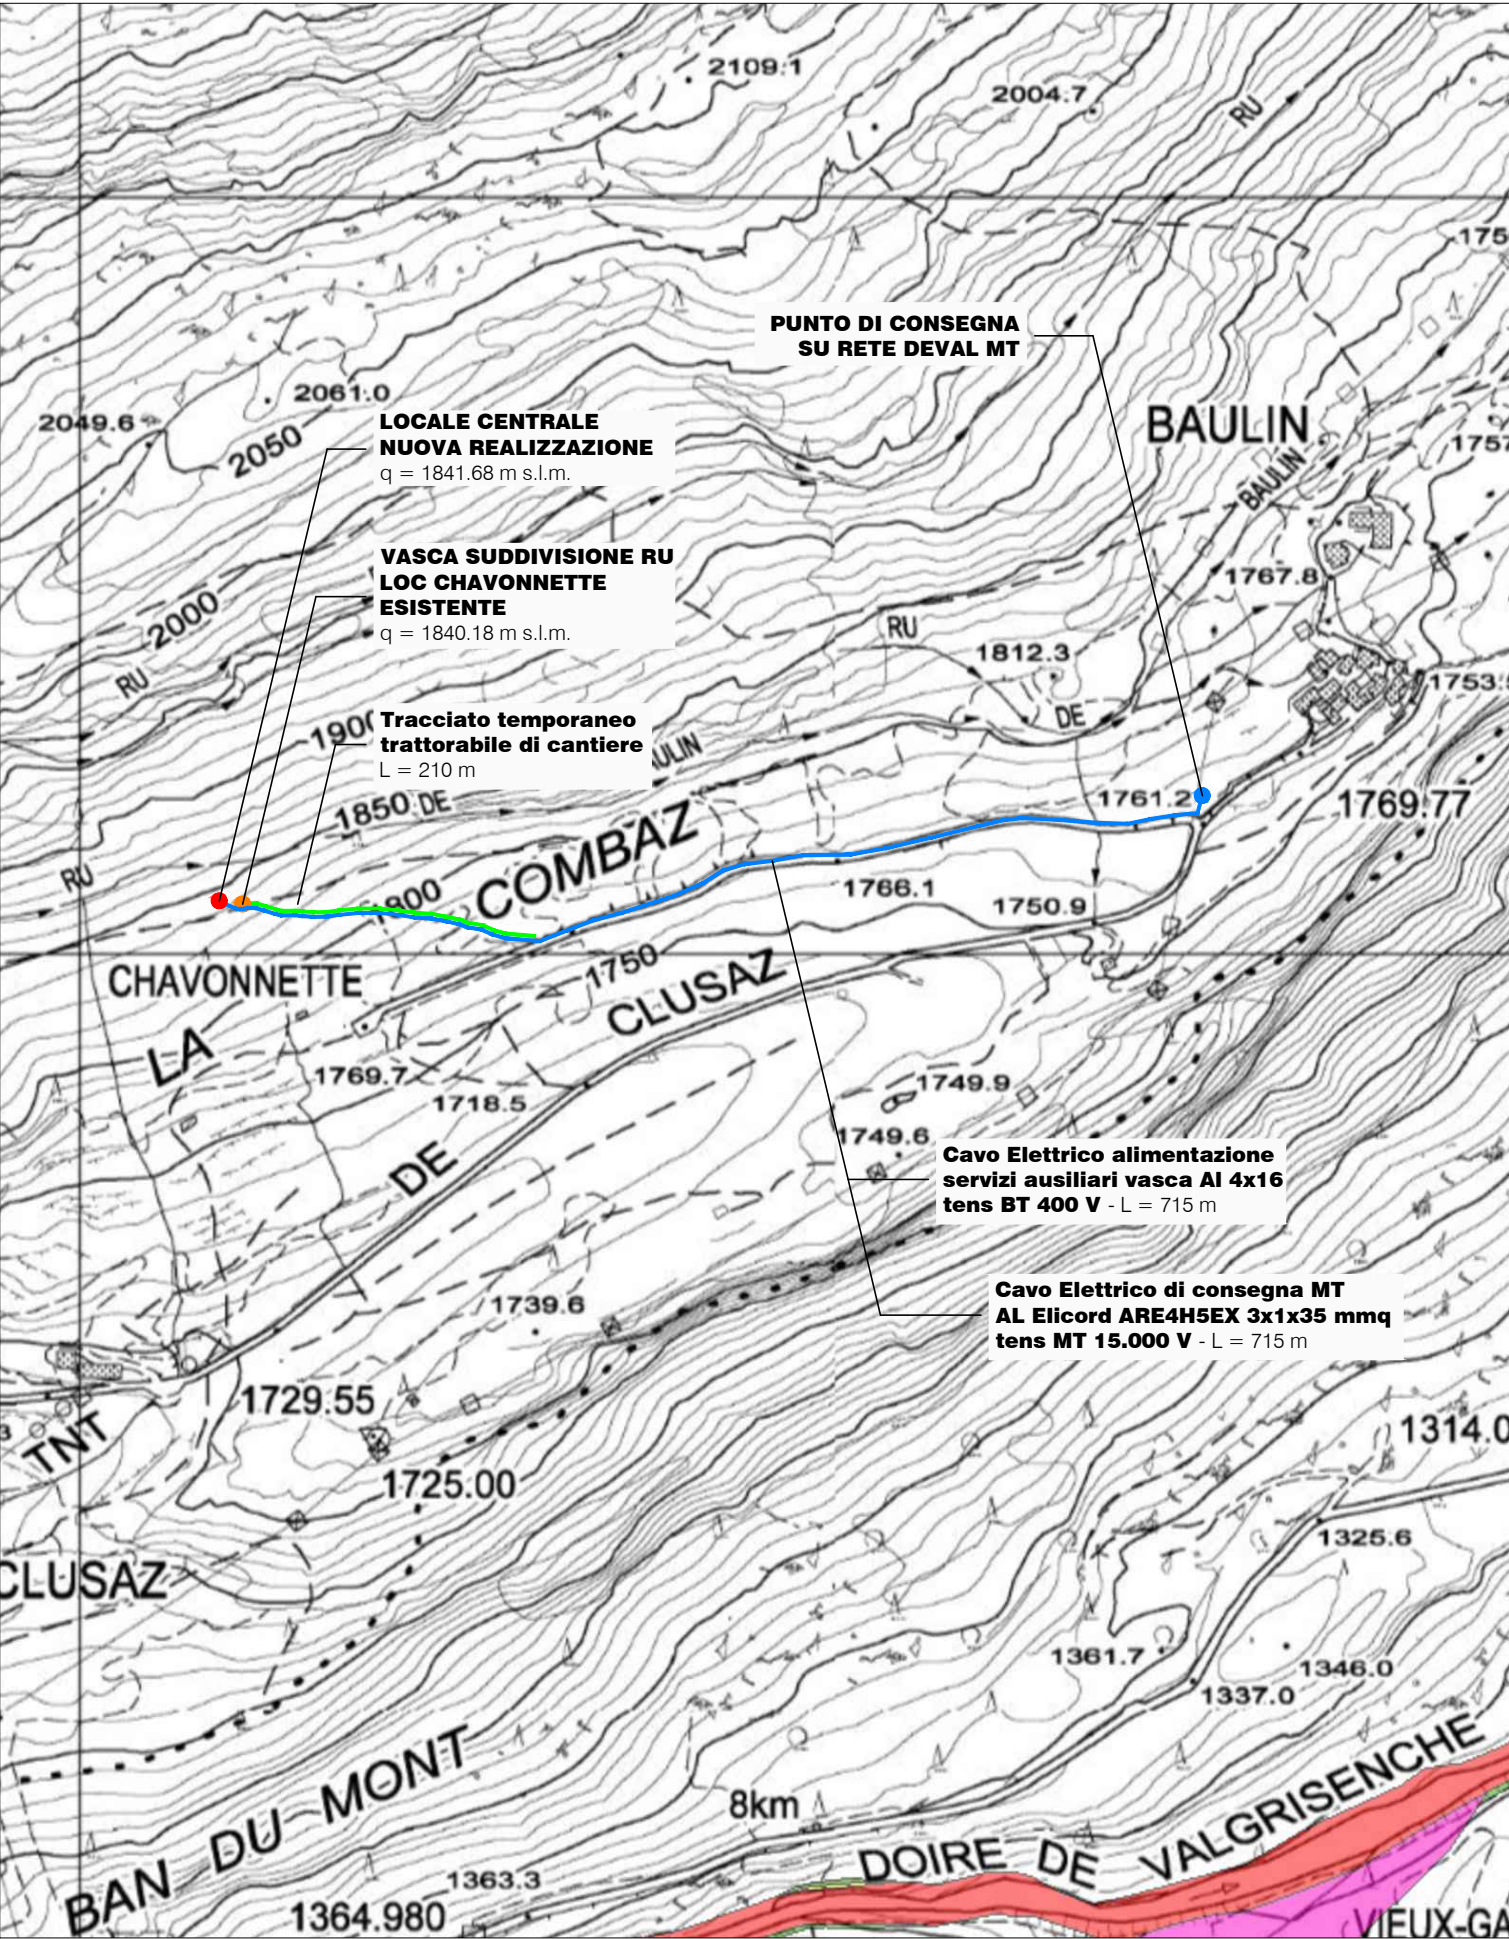
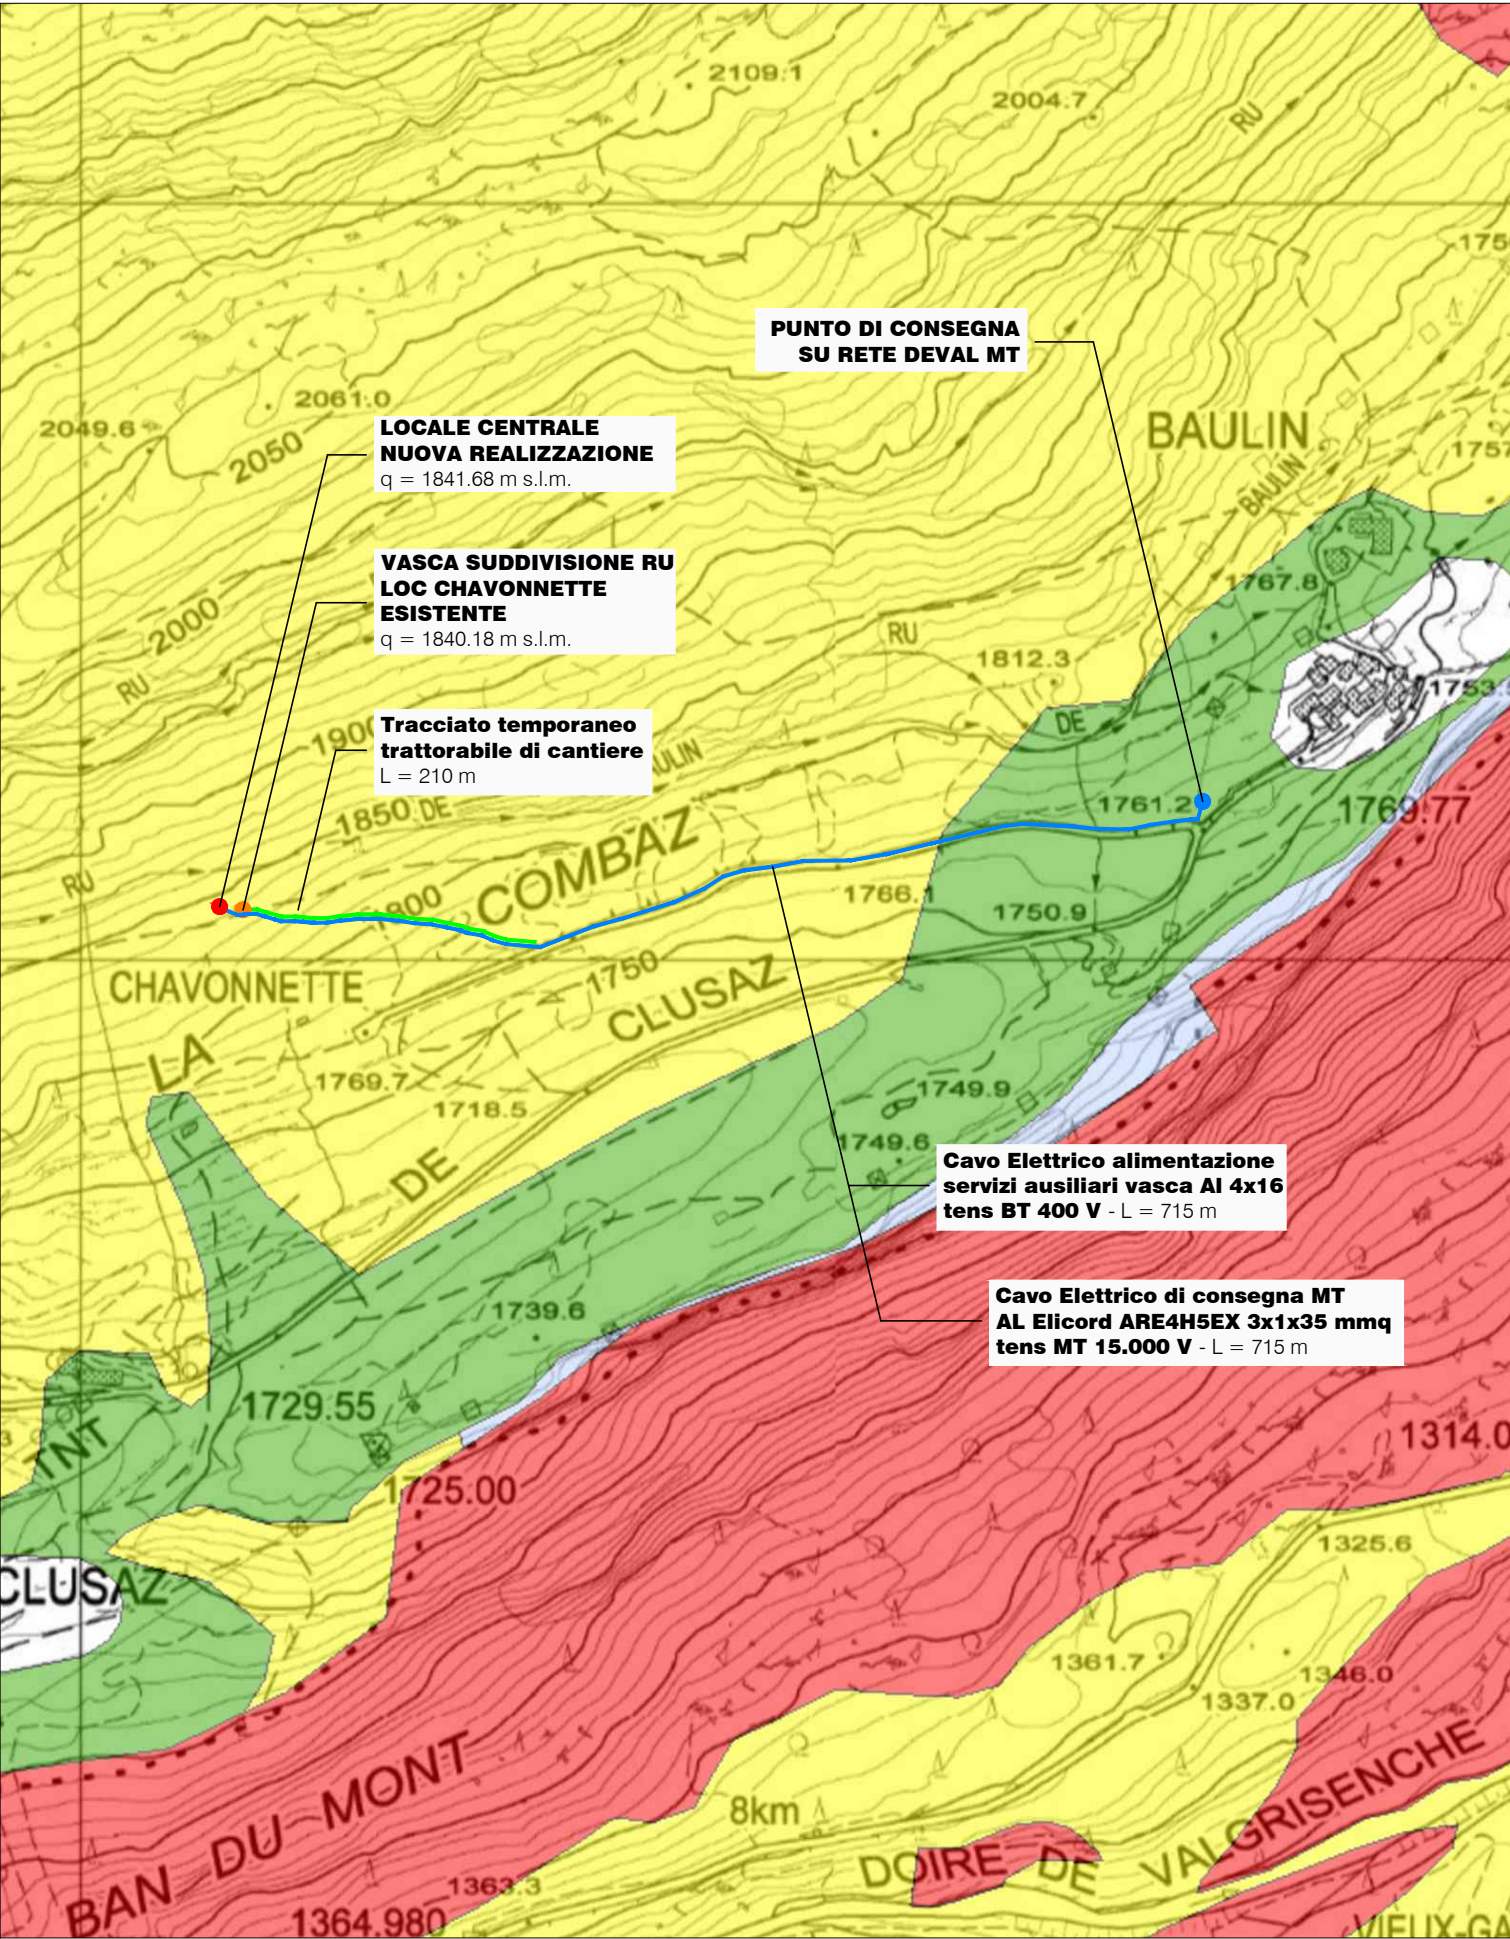


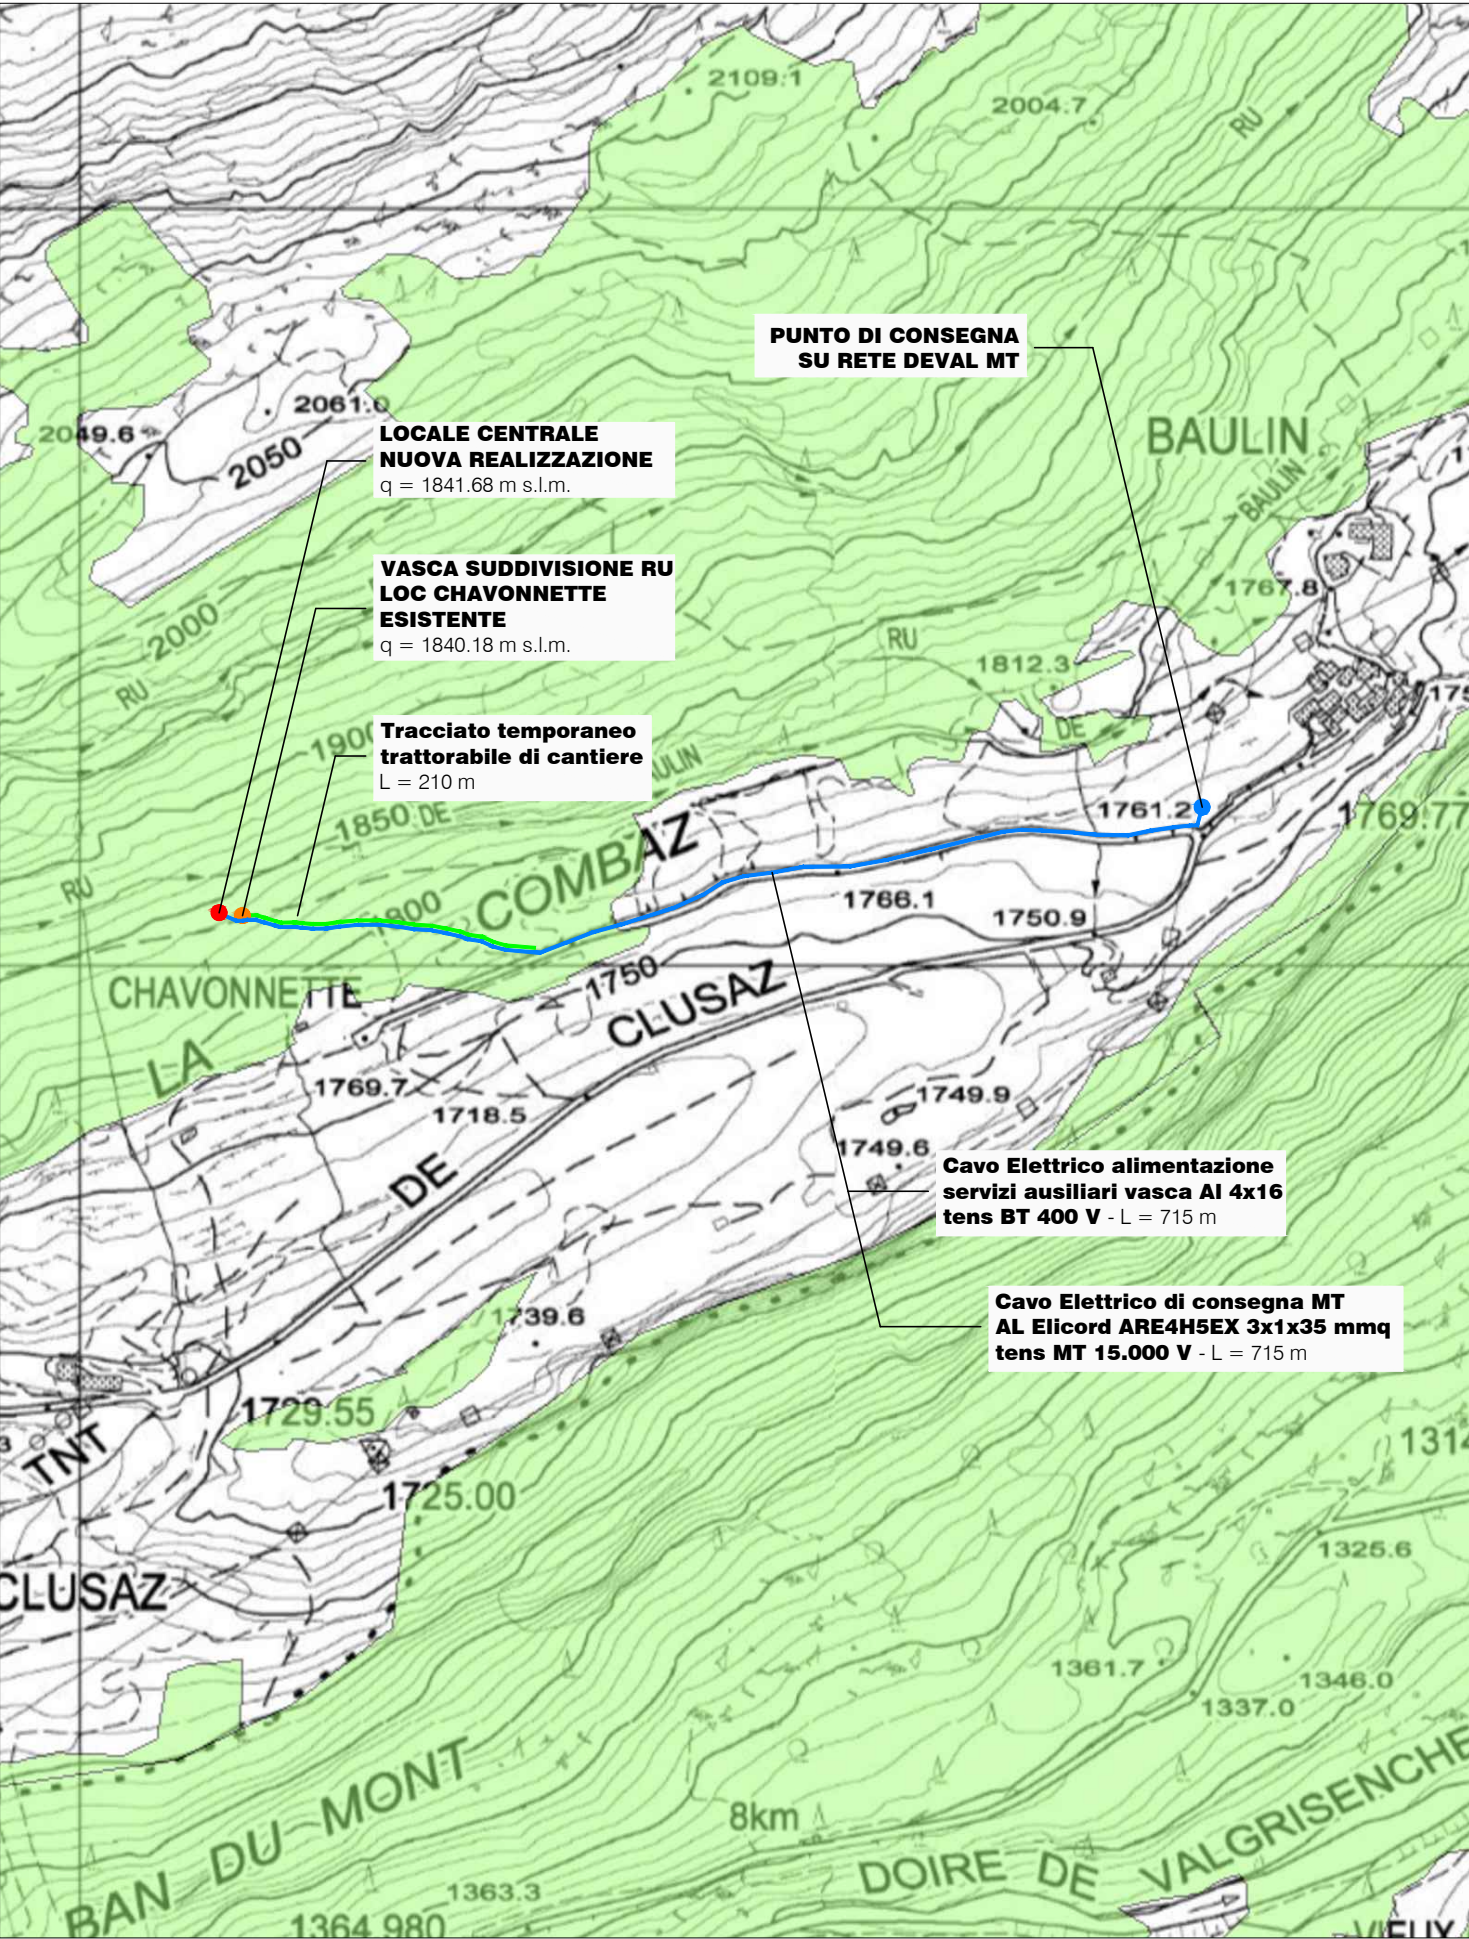

Regione Autonoma Valle d'Aosta  
Région Autonome Vallée d'Aoste

Comune di Aise (Ao)

Realizzaz di impainto idroelettrico in cessione totale su impianto irriguo  
in esercizio in fraz Baulin con le acque del CMF Baise Pierre e Plan Raffort

Inquadramento Territoriale

Carte dei Vincoli  
scala 1:5.000

Tav 2.2

Progetto Definitivo  
Maggio 2018

Committente

E-lectrique S.r.l.  
fraz Runaz, n.9  
Aise-Ao

Tecnico incaricato

Studio Clusaz Clément

fraz Runaz, 9 - Aise-Ao  
tel. 041 54.43.541 e-mail: c.clusaz@gmail.com

Clusaz Clément

(ingegnere)

Separator Esperto

KlimaHaus®

CasaClima