


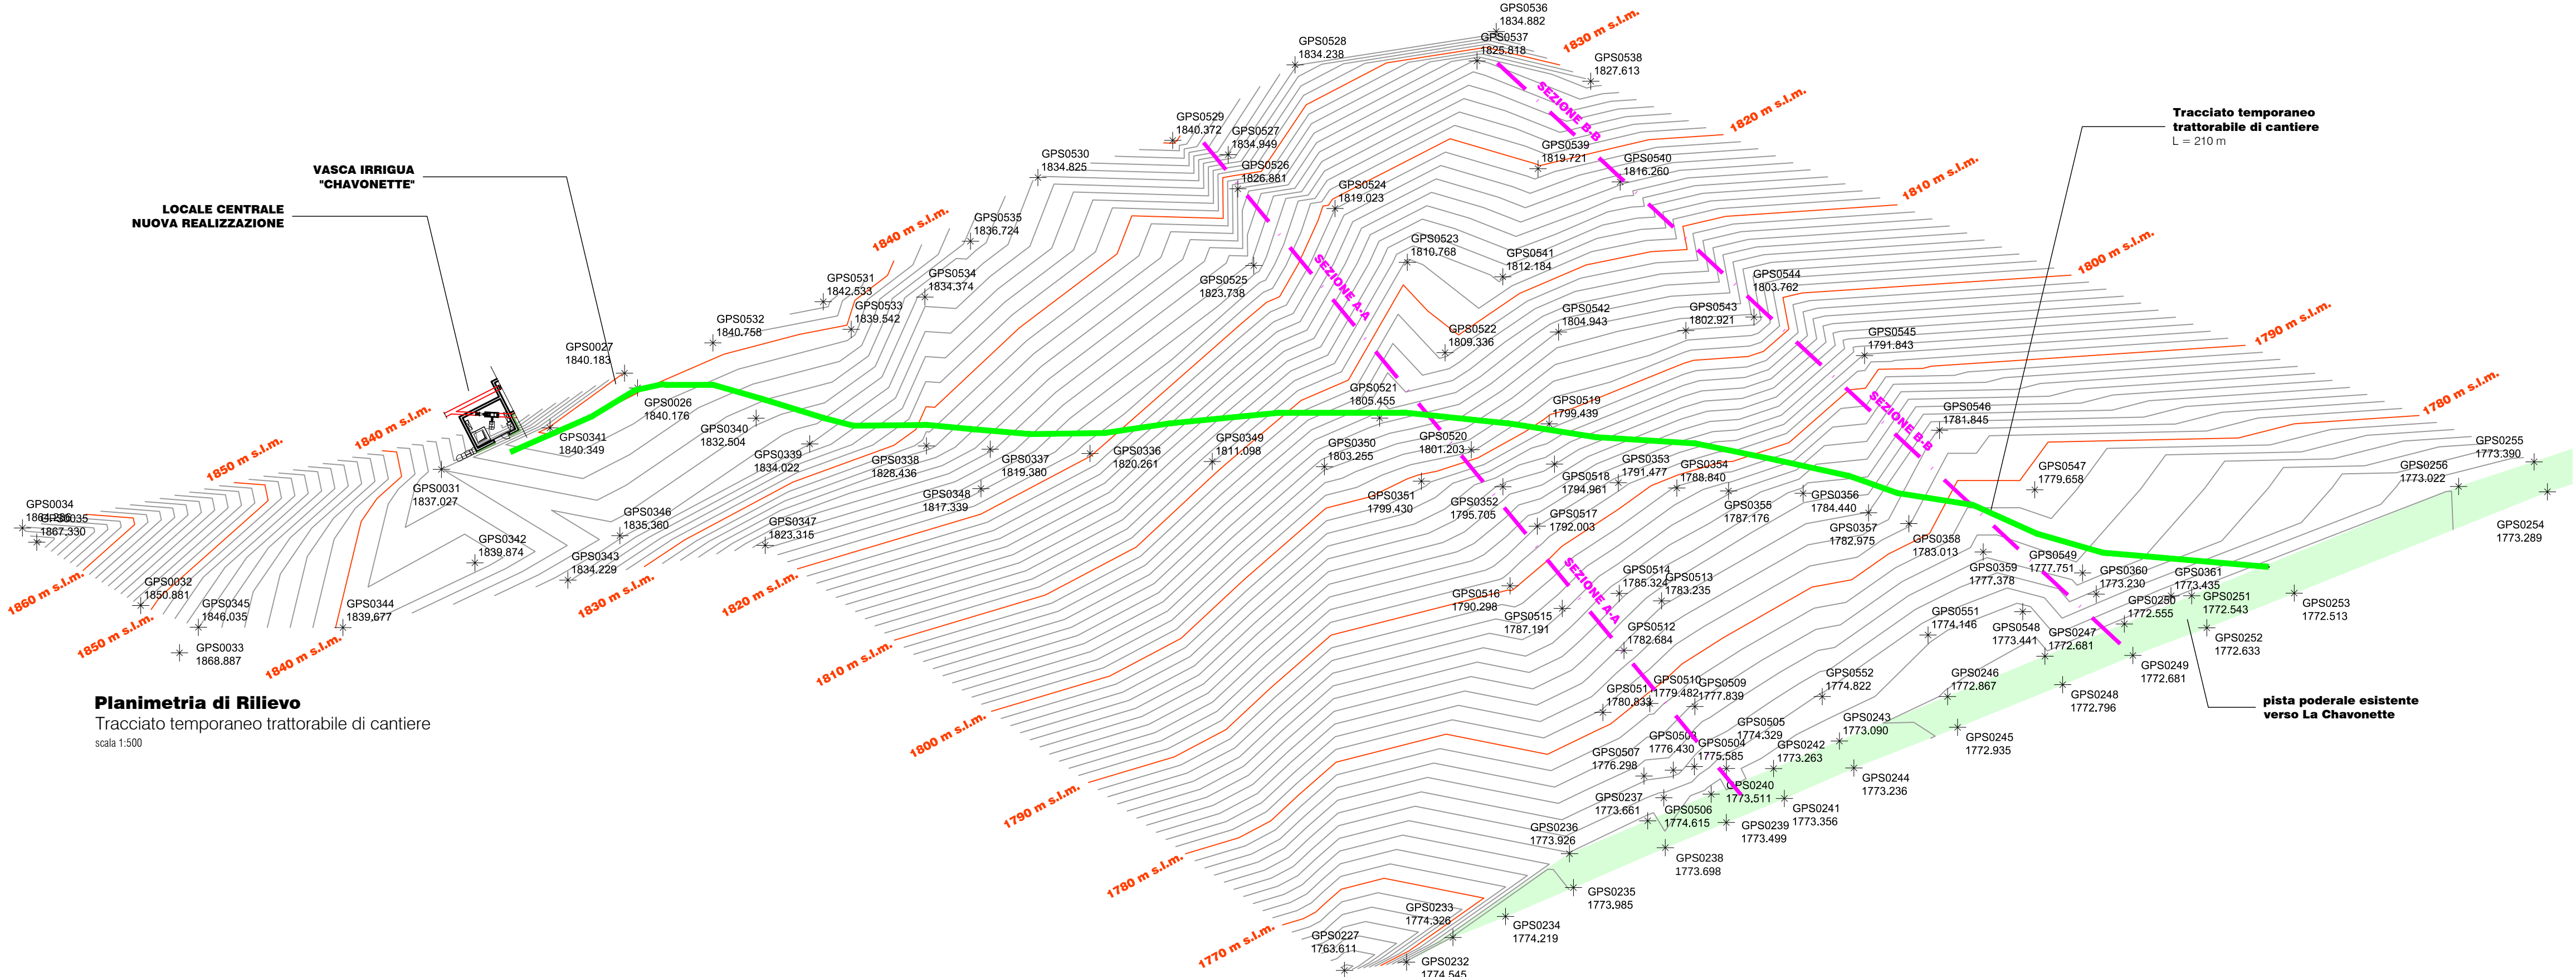

Planimetria di Rilievo
Tracciato temporaneo trattorabile di cantiere
scala 1:500

