
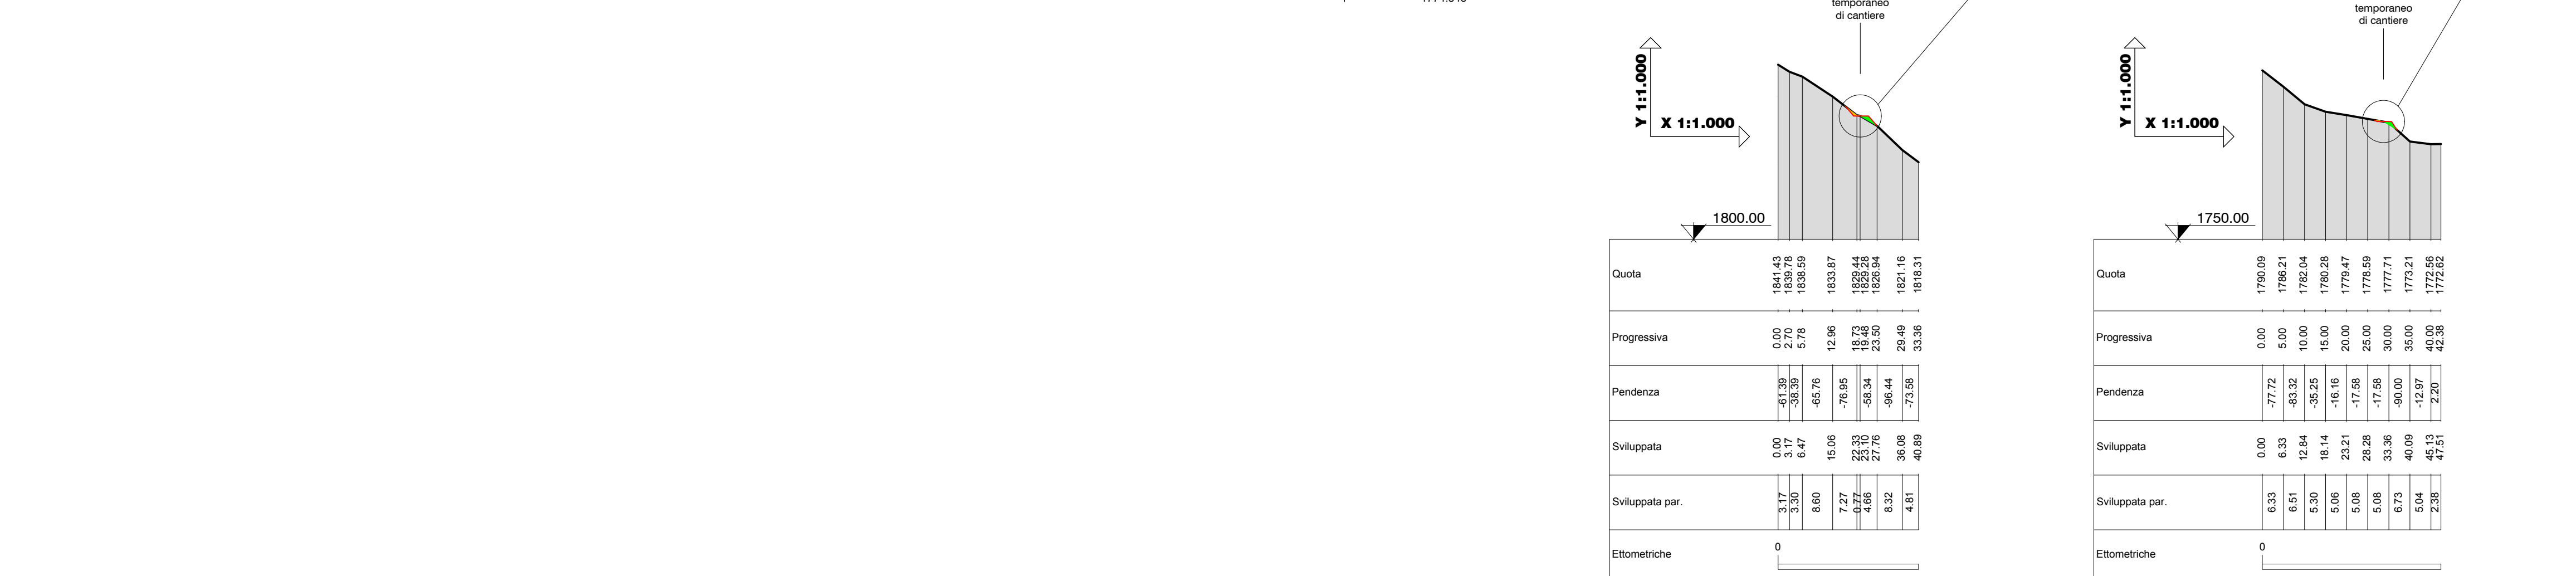


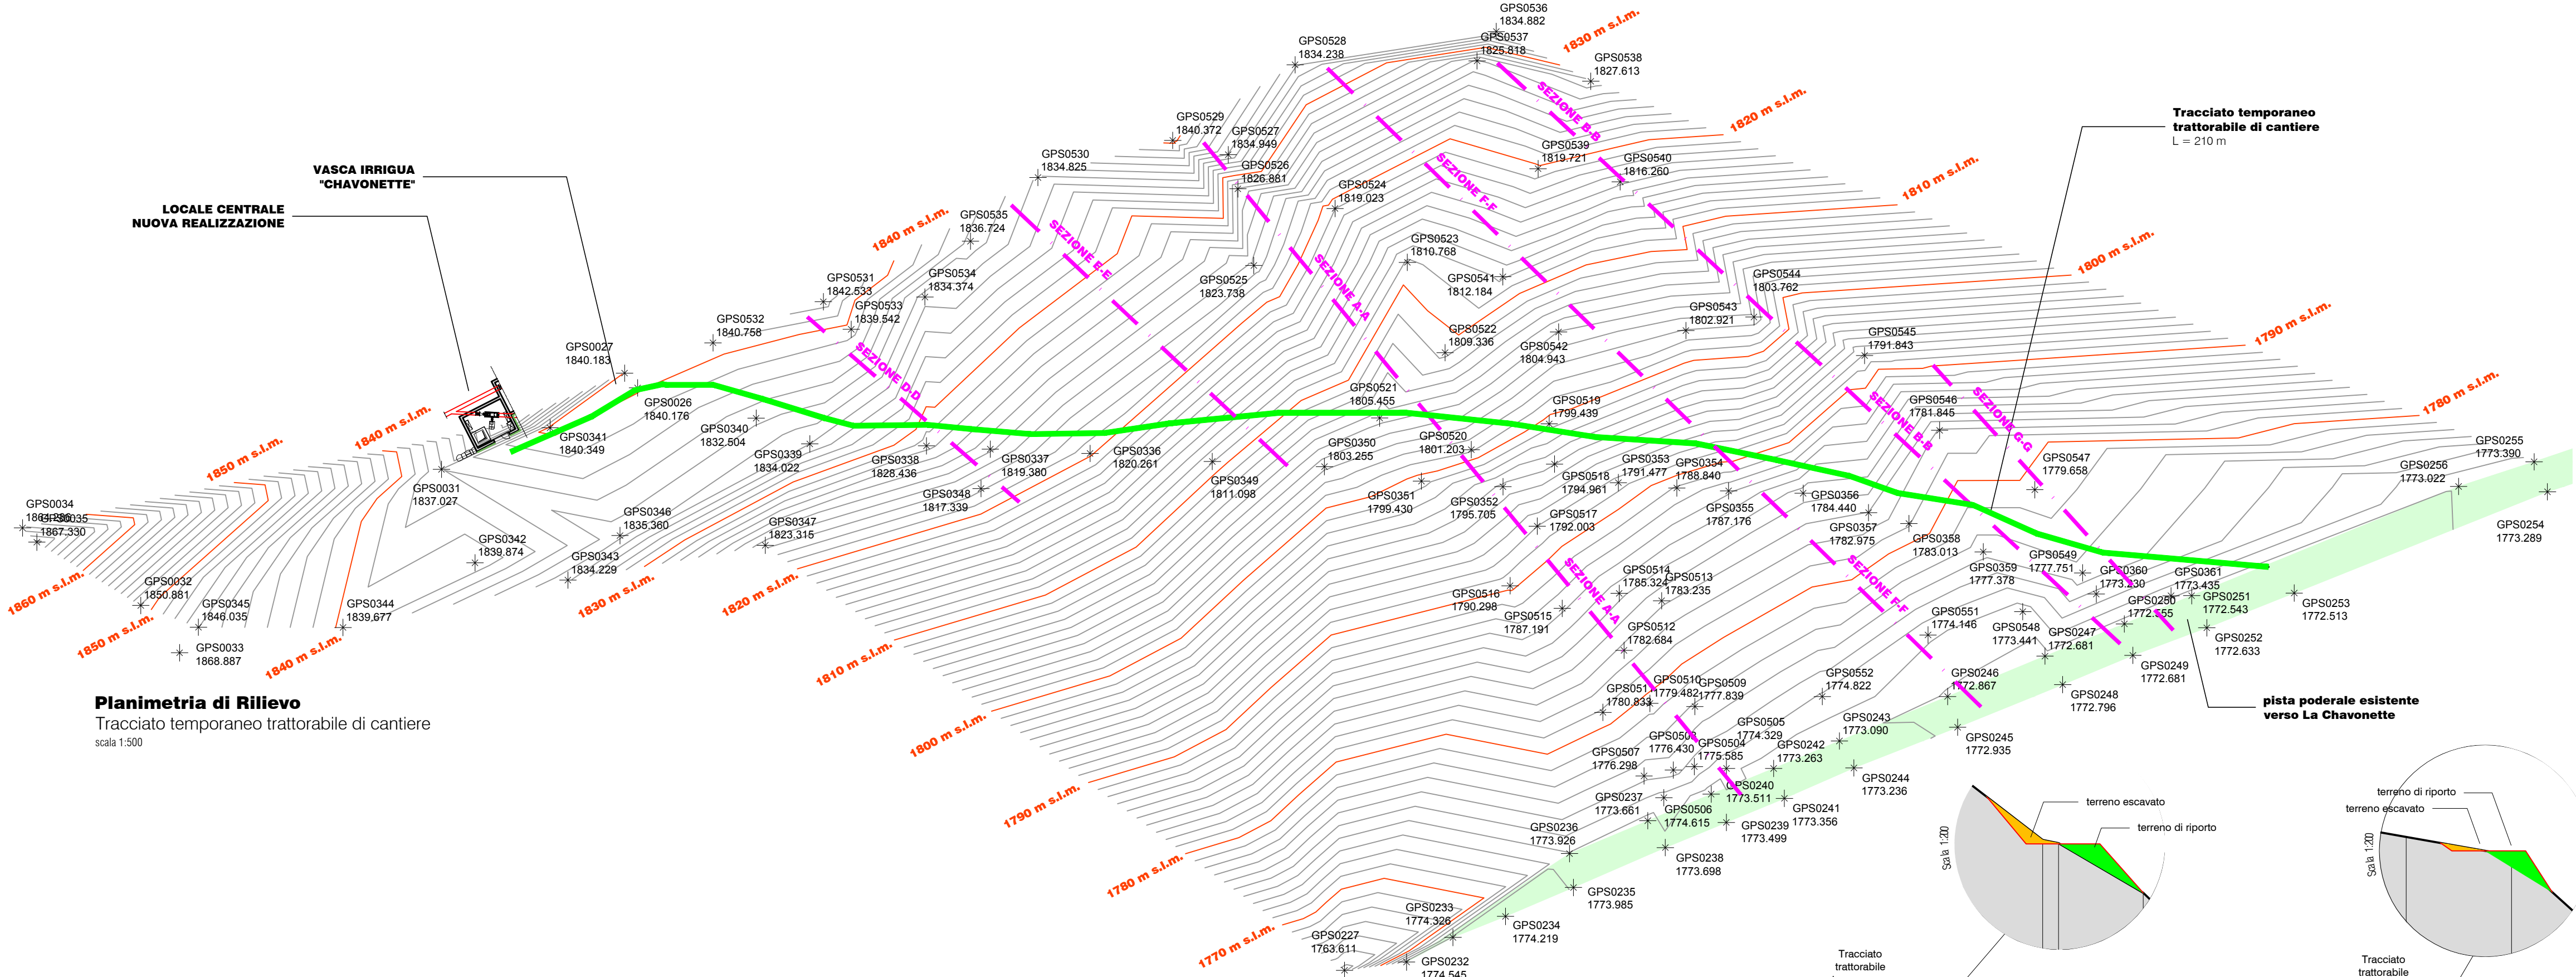

Regione Autonoma Valle d'Aosta
Région Autonome Vallée d'Aoste

Comune di Aise (Ao)

Realizzaz di impainto idroelettrico in cessione totale su impianto irriguo
in esercizio in fraz Baulin con le acque del CMF Baise Pierre e Plan Raffort

Tracciato trattorabile di cantiere

Rilievo - Sezioni trasversali
scala 1:500 - scala 1:1.000 - scala 1:200

Tav 4.2

Progetto Definitivo
Maggio 2018

Committente
E-lectricue S.r.l.
fraz Runaz, n.9
Aise -Ao-

Tecnico incaricato
Clusaz Clément
[ingegnere]

Barrater Esperto
Consulente esperto

KjimaHaus*

CasaClima

Studio Clusaz Clément - Inz Runaz, 9 - Aise -Ao-
tel: 349 54.43.541 e-mail: c.clusaz@gmail.com

Sezione F-F
Sezione longitudinale pendio
scala 1:1.000

	Quota	Progressiva	Pendenza	Sviluppata	Sviluppata par.	Ettometriche
1	1832.35	0.00	-83.54	0.00	6.62	0
2	1828.18	5.00	-83.54	6.62	6.62	
3	1824.00	10.00	-92.39	13.03	6.48	
4	1819.88	15.00	-82.58	19.51	5.90	
5	1816.75	20.00	-27.49	25.41	5.19	
6	1815.38	25.00	-21.86	30.59	5.12	
7	1814.28	30.00	-35.71	35.71	5.08	
8	1811.01	35.00	-45.50	41.69	6.33	
9	1807.13	40.00	-77.53	48.01	5.80	
10	1804.20	45.00	-58.62	53.81	5.51	
11	1801.89	50.00	-46.26	59.32	6.17	
12	1798.27	55.00	-72.30	65.48	6.23	
13	1794.56	60.00	-74.36	71.72	6.09	
14	1791.09	65.00	-69.39	77.81	6.13	
15	1787.53	70.00	-71.08	83.94	5.94	
16	1784.32	75.00	-64.27	89.88	5.41	
17	1782.24	80.00	-41.54	95.30	5.26	
18	1780.61	85.00	-32.56	100.56	5.50	
19	1778.32	90.00	-45.83	106.06	5.69	
20	1775.60	95.00	-54.42	111.75	5.33	
21	1773.76	100.00	-36.74	117.08	5.07	
22	1772.91	105.00	-17.17	122.15	3.42	
23	1772.88	108.42	-1.26	125.57		

Sezione E-E
Sezione longitudinale pendio
scala 1:1.000

	Quota	Progressiva	Pendenza	Sviluppata	Sviluppata par.	Ettometriche
1	1831.33	0.00		0.00		0
2	1828.49	5.00		5.75	5.75	
3	1825.66	10.00	-56.67	11.49	5.75	
4	1822.83	15.00	-56.67	17.24	6.39	
5	1818.85	20.00	-79.58	23.63	6.67	
6	1814.43	25.00	-30.31	29.63	6.60	
7	1810.12	30.00	-86.04	36.90	6.60	
8	1805.82	35.00	-96.01	43.50	6.55	
9	1801.59	40.00	-54.66	50.05	5.95	
10	1798.36	45.00		56.00	4.03	