


LEGENDA

-  CORSI D'ACQUA
-  VIABILITA' ASFALTATA
-  VIABILITA' IN MASSICCIATA
-  AREA A VEGETAZIONE ARBOREA
-  SCOGLIERA SPONDALE
-  SCARPATE DI RACCORDO
-  PIAZZALE DI MONTE UTILIZZATO PER DEPOSITO E LAVORAZIONE RIFIUTI INERTI
-  PIAZZALE DI VALLE NON UTILIZZATO PER DEPOSITO E LAVORAZIONE RIFIUTI INERTI
-  AREA ARTIGIANALE/INDUSTRIALE PIETRA DI MORGEX SRL

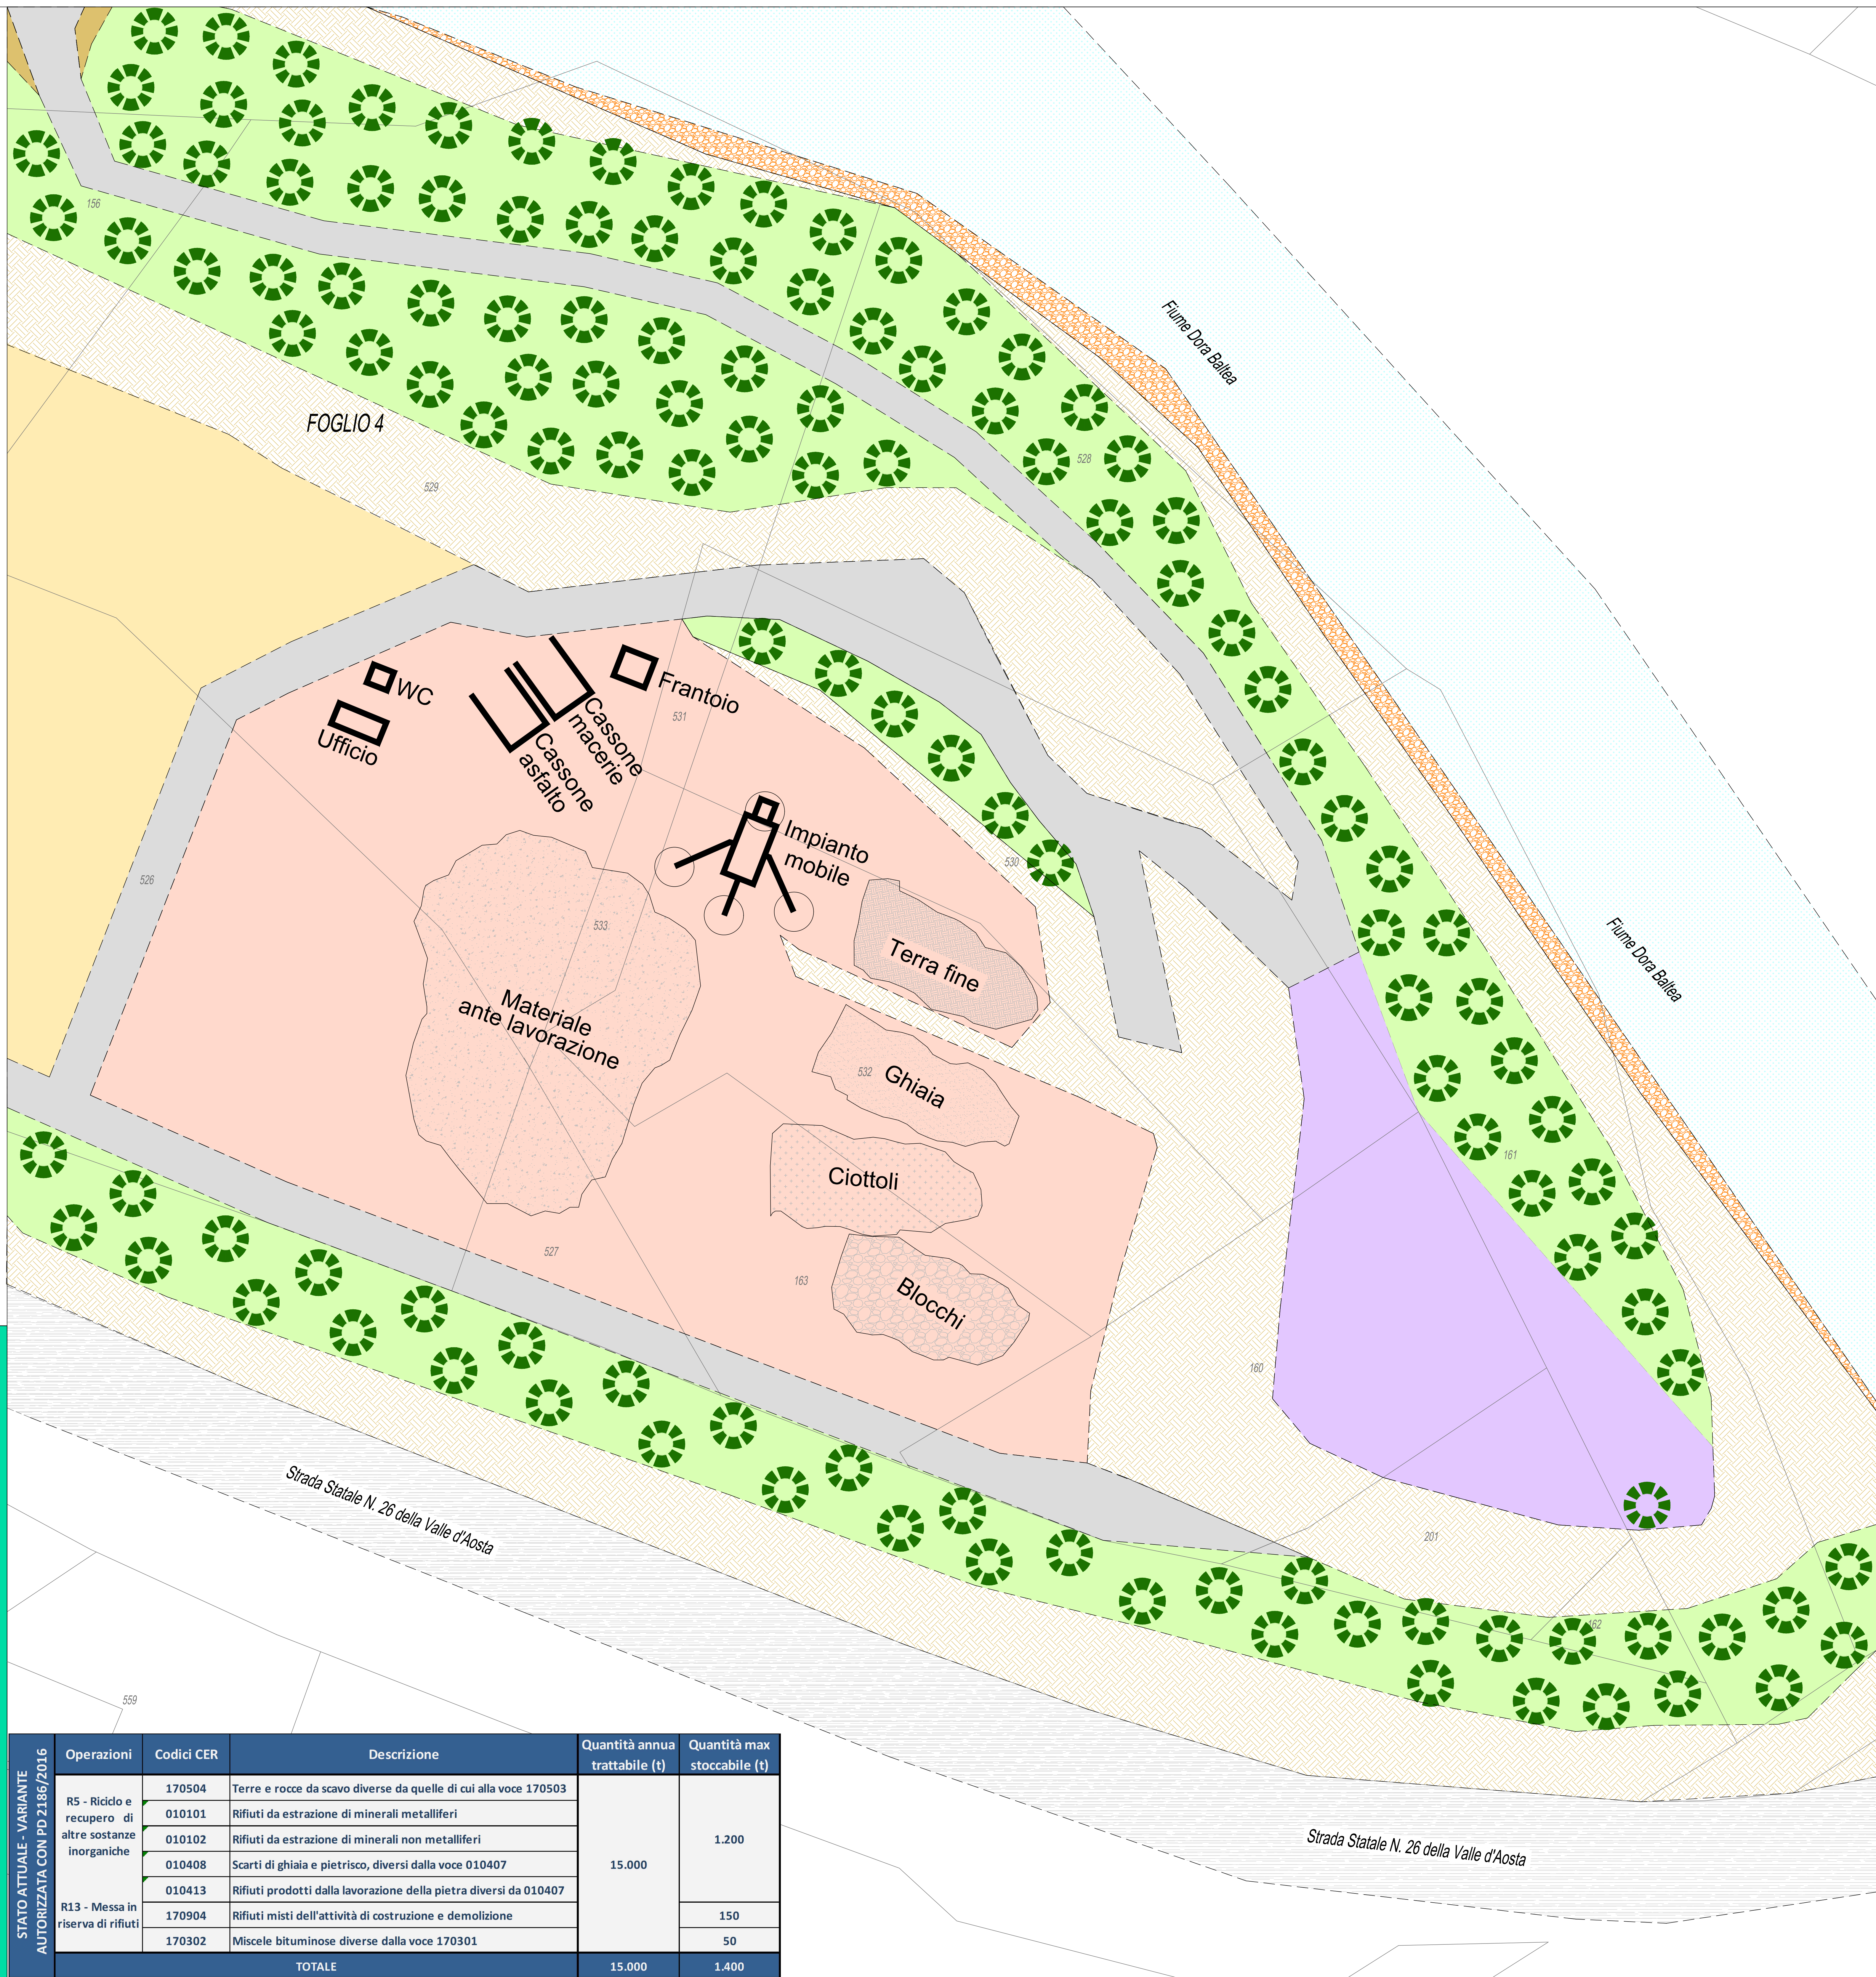

Regione Autonoma Valle d' Aosta  
Région Autonome Vallée d'Aoste

COMUNE DI: **MORGEX**      COMUNE DE: **MORGEX**

COMMITTENTE: **PIETRA DI MORGEX SRL**      COMMITTANT: **PIETRA DI MORGEX SRL**

OGGETTO: **RINNOVO DELL'AUTORIZZAZIONE ALL'ESERCIZIO DI IMPIANTO DI RECUPERO DI RIFIUTI NON PERICOLOSI IN LOC. MONTBARDON**      OBJET: **RINNOVO DELL'AUTORIZZAZIONE ALL'ESERCIZIO DI IMPIANTO DI RECUPERO DI RIFIUTI NON PERICOLOSI IN LOC. MONTBARDON**

**PROGETTO DEFINITIVO**

**3a**      FILE: **Tav.3aPlan.St.Conc.Cat.dwg**

DESIGNATORE: **Pezzuolo Luca**      DESIGNATEUR: **Pezzuolo Luca**

SCALA: **1:200**      ECHELLE: **1:200**      DATA: **Aprile 2022**      DATE: **Aprile 2022**

DESCRIZIONE: **PLANIMETRIA STATO CONCESSIONATO SU BASE CATASTALE**      DESCRIPTION: **PLANIMETRIA STATO CONCESSIONATO SU BASE CATASTALE**

 **Dr. For. Luca Pezzuolo STUDIO TECNICO**      IL TECNICO: **Dr. For. Luca PEZZUOLO**

LOC. PIAZZALE 87 CHARVENSCO (AO)      TEL. 0115921159

Operazioni	Codici CER	Descrizione	Quantità annua trattabile (t)	Quantità max stoccabile (t)
RS - Riciclo e recupero di altre sostanze inorganiche	170504	Terre e rocce da scavo diverse da quelle di cui alla voce 170503	15.000	1.200
	010101	Rifiuti da estrazione di minerali metalliferi		
	010102	Rifiuti da estrazione di minerali non metalliferi		
	010408	Scarti di ghiaia e pietrisco, diversi dalla voce 010407		
R13 - Messa in riserva di rifiuti	010413	Rifiuti prodotti dalla lavorazione della pietra diversi da 010407	15.000	150
	170904	Rifiuti misti dell'attività di costruzione e demolizione		
	170302	Miscele bituminose diverse dalla voce 170301		
<b>TOTALE</b>			<b>15.000</b>	<b>1.400</b>