








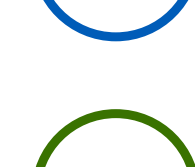

LEGENDA


-  CORSI D'ACQUA
-  VIABILITA' ASFALTATA ESISTENTE
-  VIABILITA' IN MASSICCATA ESISTENTE
-  AREA A VEGETAZIONE ARBOREA
-  SCOGLIERA SPONDALE
-  SCARPATE DI RACCORDO
-  PIAZZALE DI MONTE UTILIZZATO PER DEPOSITO E LAVORAZIONE RIFIUTI INERTI
-  PIAZZALE DI VALLE NON UTILIZZATO PER DEPOSITO E LAVORAZIONE RIFIUTI INERTI
-  AREA ARTIGIANALE/INDUSTRIALE PIETRA DI MORGEX SRL
-  BARRIERA ANTIRUMORE LUNGHEZZA - 100m

LEGENDA FASCE FLUVIALI

-  LIMITE ART. 36 - L.R 11/98 TERRENI A MEDIO RISCHIO INONDAZIONE
-  LIMITE ART. 36 - L.R 11/98 TERRENI AD ELEVATO RISCHIO INONDAZIONE
-  LIMITE ART. 41 - L.R 11/98 FASCIA A 10M DALLA SPONDA DELLA DORA
-  LIMITE ART. 41 - L.R 11/98 FASCIA A 20M DALLA SPONDA DELLA DORA

LEGENDA RIFIUTI INERTI

-  CUMULI DI RIFIUTI INERTI IN ATTESA DI LAVORAZIONE
-  CUMULI DI MATERIALE POST LAVORAZIONE IN ATTESA DI CARATTERIZZAZIONE
-  CUMULI DI MATERIALE PRIMA SECONDARIA POST CARATTERIZZAZIONE
-  CASSONI PER DEPOSITO TEMPORANEO "D15" DI RIFIUTI

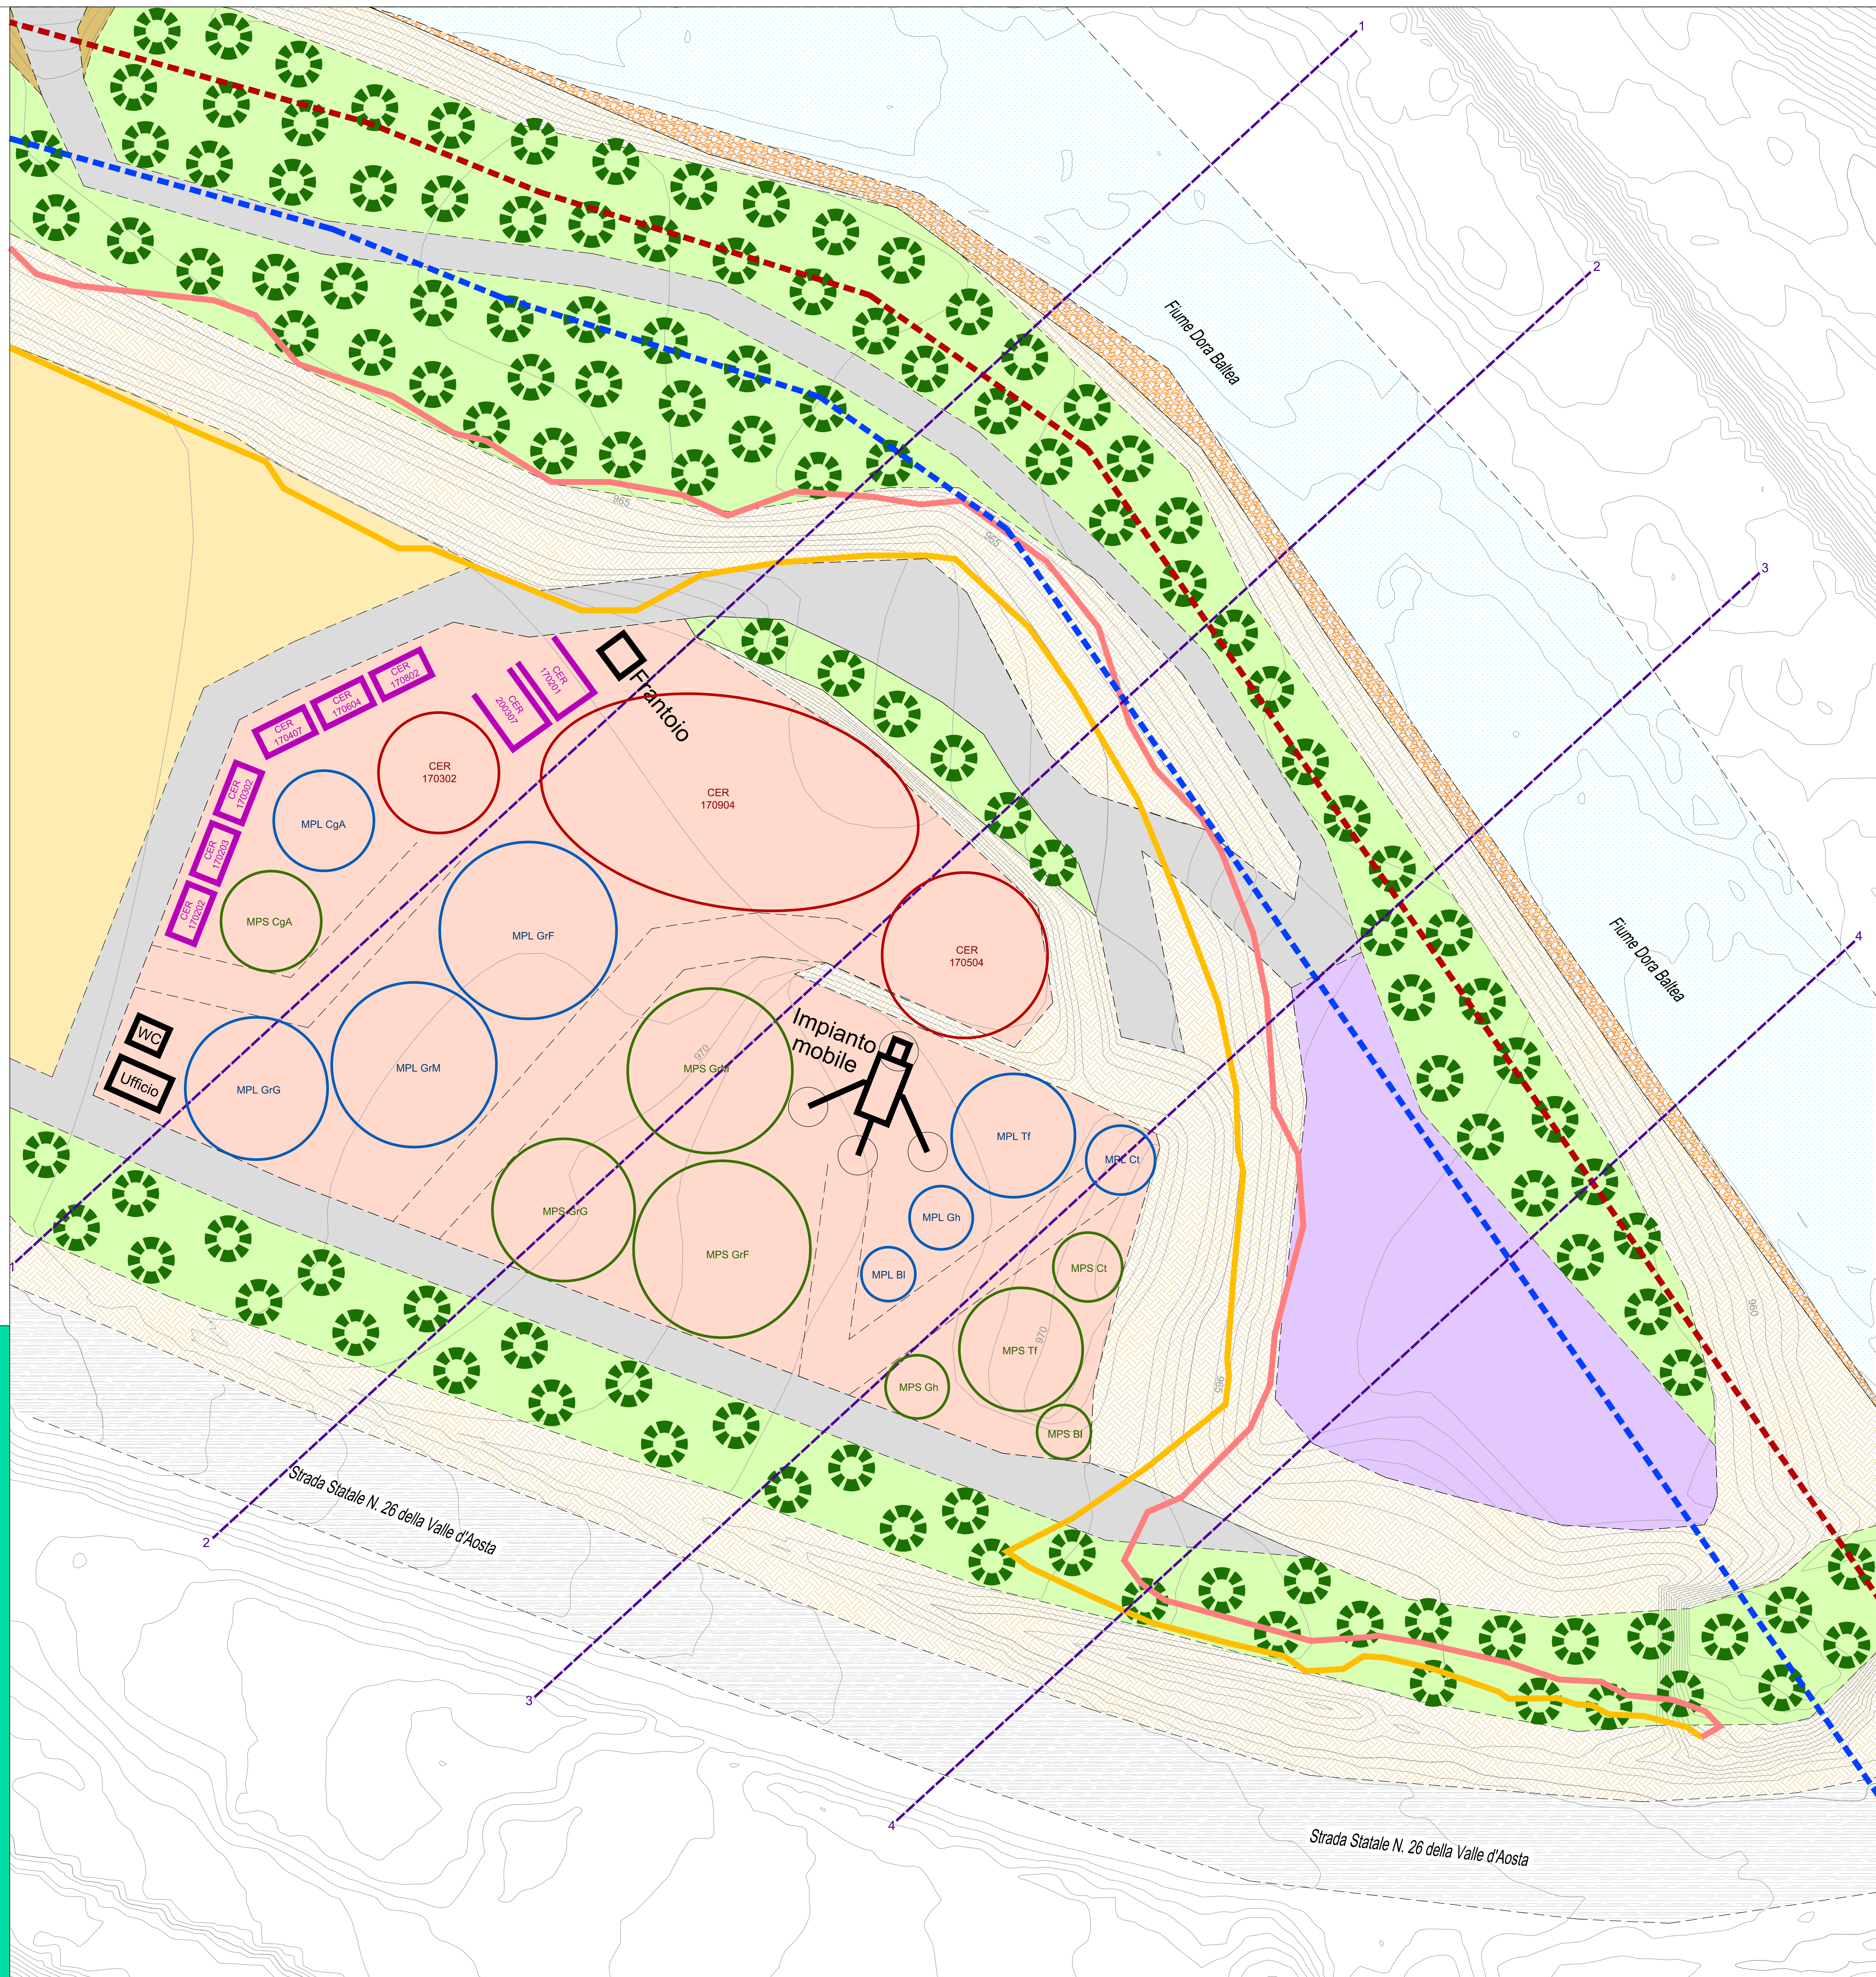

Regione Autonoma Valle d' Aosta  
Région Autonome Vallée d'Aoste

COMUNE DI: MORGEX

COMMITTENTE: PIETRA DI MORGEX SRL

OGGETTO: RINNOVO DELL'AUTORIZZAZIONE ALL'ESERCIZIO DI IMPIANTO DI RECUPERO DI RIFIUTI NON PERICOLOSI IN LOC. MONTBARDON

PROGETTO DEFINITIVO

4b

FILE: Tav.4b.Plan.prog.CDL.dwg  
DESIGNATORE: Pezzuolo Luca

SCALA: 1:200  
EDELLE: DATA: Aprile 2022

DESCRIZIONE: PLANIMETRIA PROGETTO SU CURVE DI LIVELLO

Dr. For. Luca Pezzuolo STUDIO TECNICO  
Loc. Pohl-Saiz 87 CHAMVENOSCO (AO) TEL 0165921459

IL TECNICO  
Dr. For. Luca PEZZUOLO