

**Legenda**

Nuovi interventi strategici fognatura / depurazione


**Impianti di depurazione**

- > 2.000 A.E.
- 1.000 A.E. < x < 2.000 A.E.
- 500 A.E. < x < 1.000 A.E.
- < 500 A.E.
- Punto di scarico

**Reti fognarie**


Acque bianche  
 Acque nere

- Reticolo idrografico
- Ferrovia
- Autostrade
- Strade provinciali e statali
- Altra viabilità
- Confine comunale
- Confine Unitè

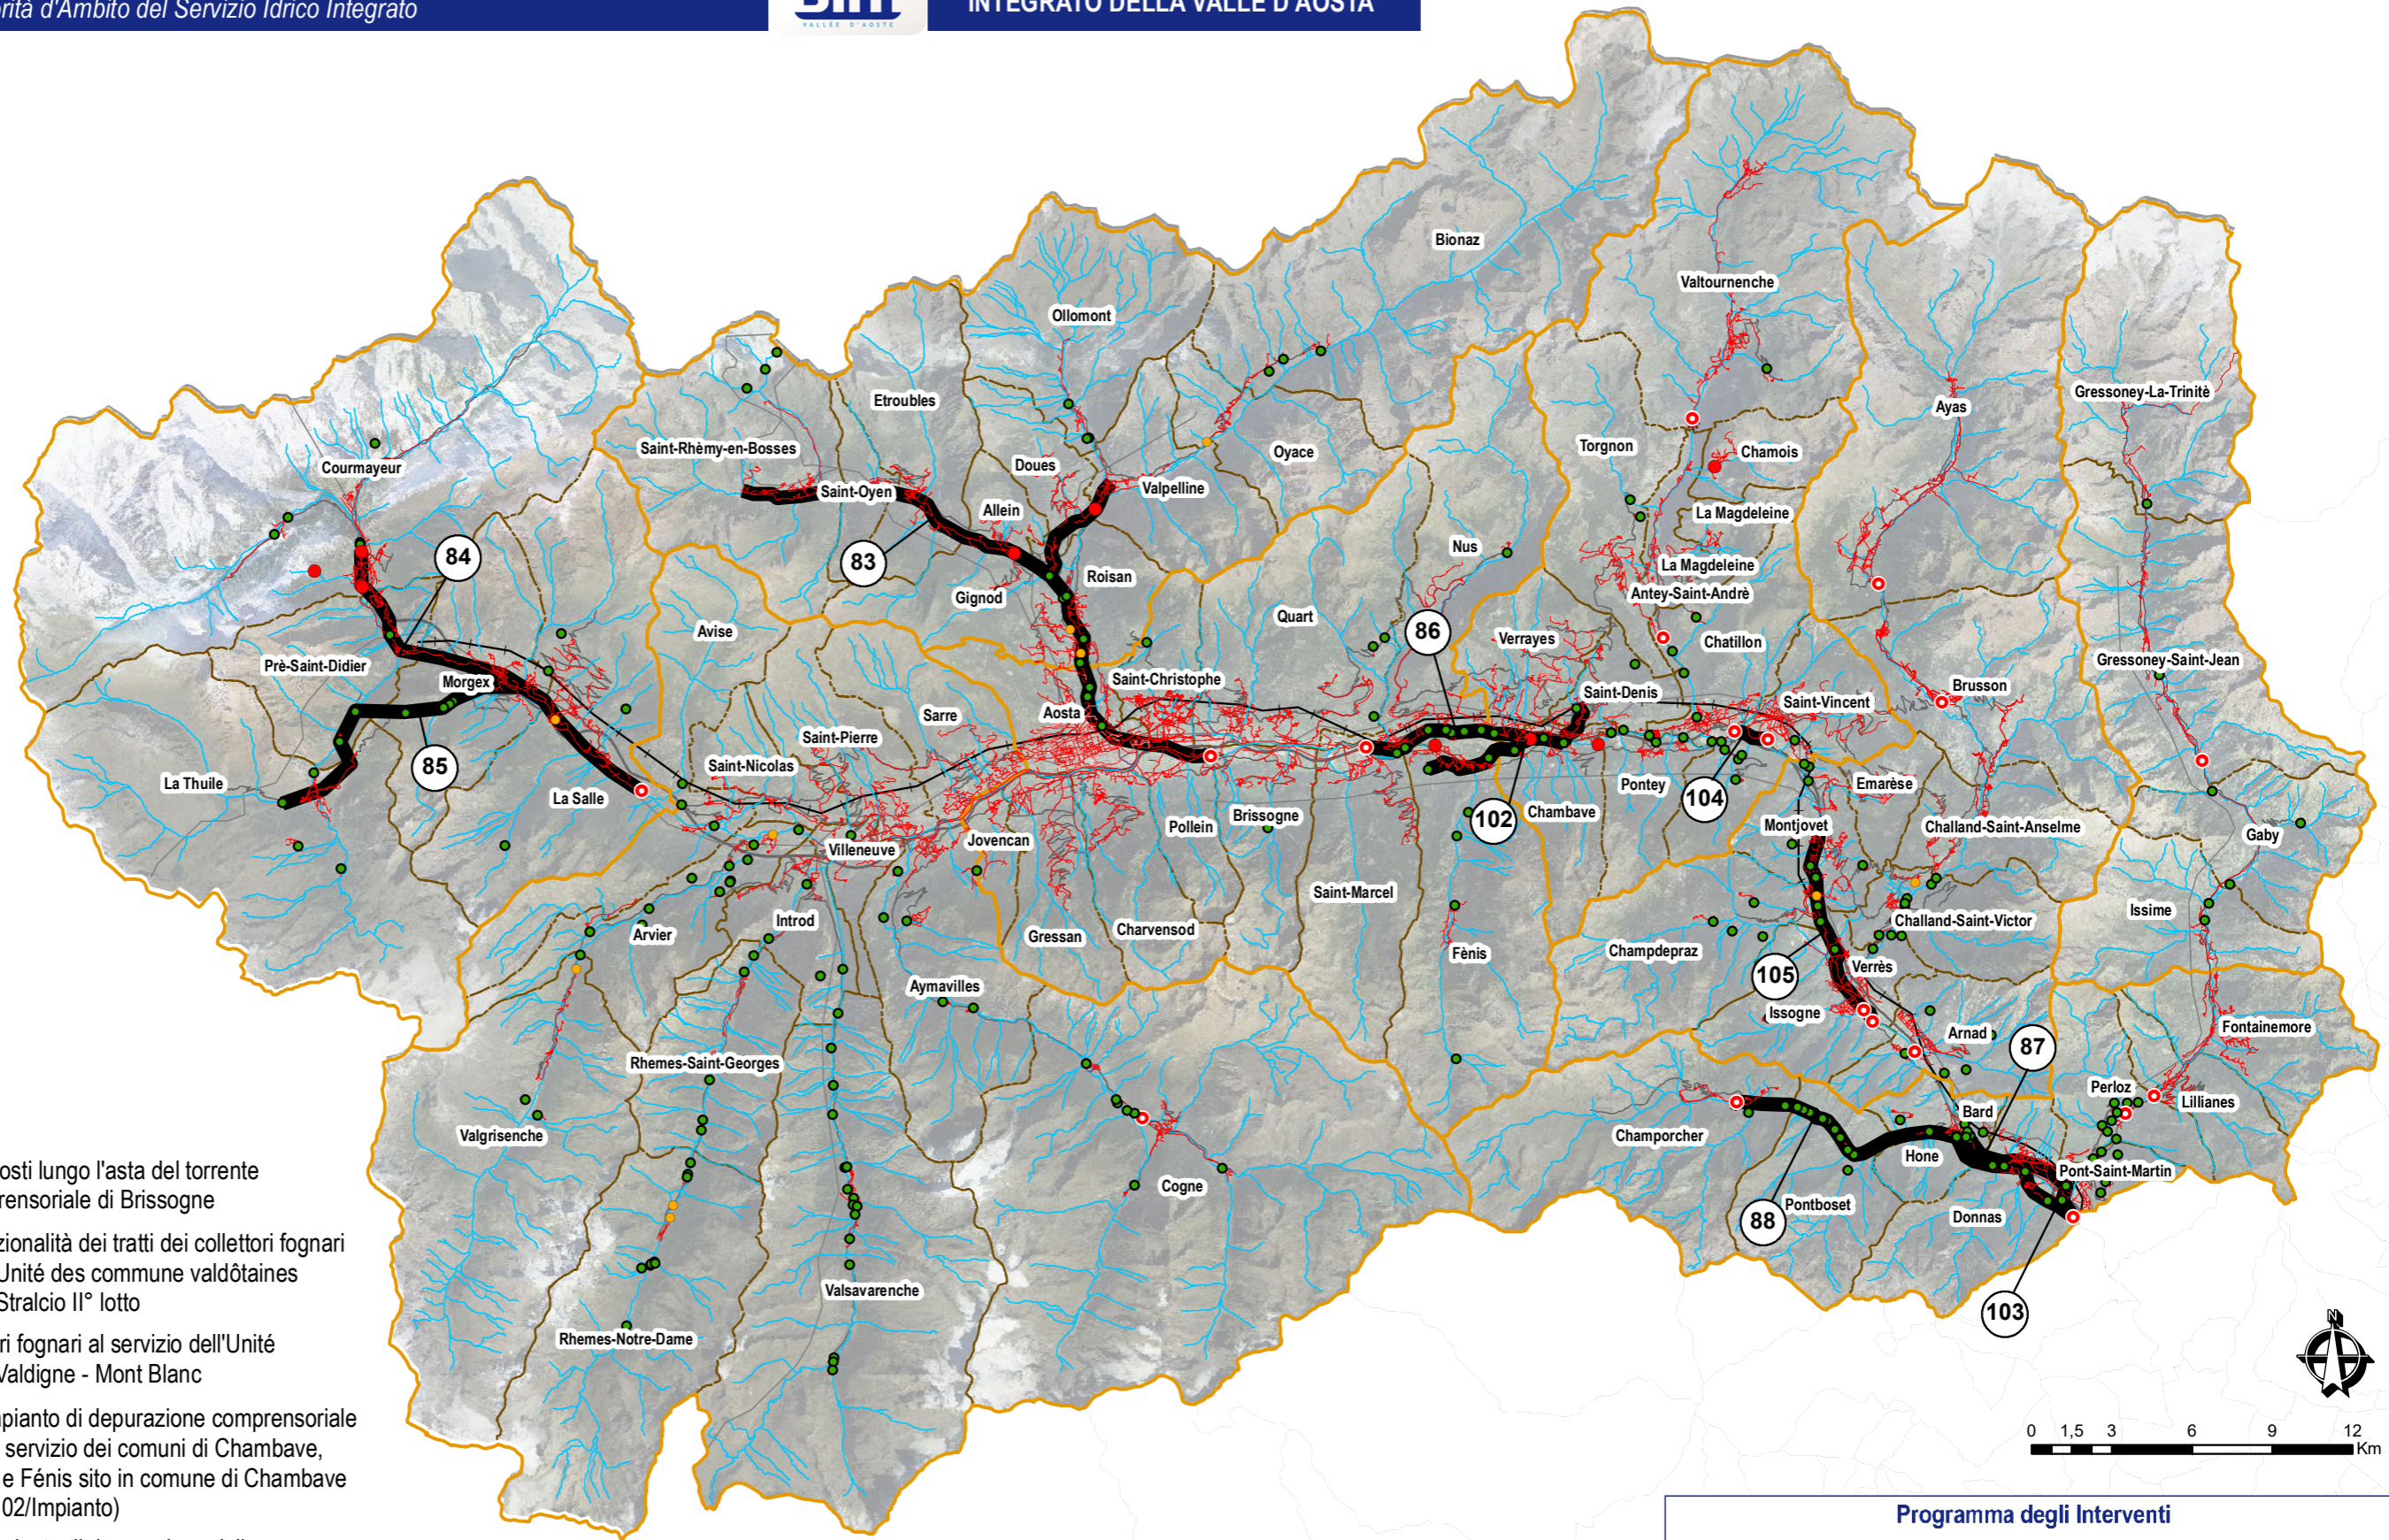

**Interventi strategici**

- 83** Collegamento dei comuni posti lungo l'asta del torrente Buthier al depuratore comprensoriale di Brissogne
- 84** Lavori di ripristino della funzionalità dei tratti dei collettori fognari danneggiati al servizio dell'Unitè des commune valdôtaines Valdigne - Mont Blanc - 1° Stralcio II° lotto
- 85** Completamento dei collettori fognari al servizio dell'Unitè des commune valdôtaines Valdigne - Mont Blanc
- 86/102** Lavori di costruzione dell'impianto di depurazione comprensoriale delle acque reflue urbane a servizio dei comuni di Chambave, Verrayes, Saint-Denis, Nus e Fènis sito in comune di Chambave (86/Reti di collettamento - 102/Impianto)
- 87/103** Lavori di costruzione dell'impianto di depurazione delle acque reflue fognarie a servizio dei comuni di Bard, Hône, Donnas, Pont-Saint-Martin, Perloz, sito in comune di Donnas e relativi collettori fognari (87/Collettori sponda dx - 103/Impianto e collettori sponda sx)
- 88** Collegamento della rete fognaria dei Comuni di Champorcher, Pontboset e Hône verso il nuovo depuratore di Donnas, con contestuale revisione delle adduzioni acquedottistiche del Comune di Pontboset e dismissione del depuratore di Champorcher loc. Moulin, nonché delle fosse imhoff minori di Pontboset - reti fognarie
- 104** Razionalizzazione sistema depurativo sul fondovalle Dora Baltea, nei Comuni di Chatillon e Saint-Vincent: estensione e potenziamento impianto di depurazione di Saint-Vincent per trattamento reflui dei due Comuni, con collettore di collegamento
- 105** Razionalizzazione sistema depurativo sul fondovalle Dora Baltea, nei Comuni di Montjovet, Issogne e Verres con collettamento verso un unico impianto di depurazione (estensione e potenziamento Issogne o Verres)

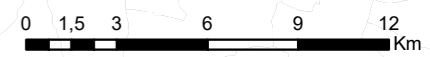

**Programma degli Interventi**  
**A4.3 FOGNATURE E DEPURAZIONE**  
**A4.3.2 CARTOGRAFIA SINOTTICA INTERVENTI A SCALA D'AMBITO**

3710	- 0 4 - 0 0 5 0 0	VXD		<b>A4.3.2</b>
00	MAR-22	C.DUTTO	R.BERTERO	A.GERTHOUX
REV.	DATA	REDAZIONE	VERIFICA	AUTORIZZAZIONE
				MODIFICHE

**HYDRODATA**  
INGEGNERIA DELLE RISORSE IDRICHE