




**SEZIONE B-B RECUPERO AMBIENTALE
NUOVA AREA DI AMPLIAMENTO**
Scala 1: 300/300

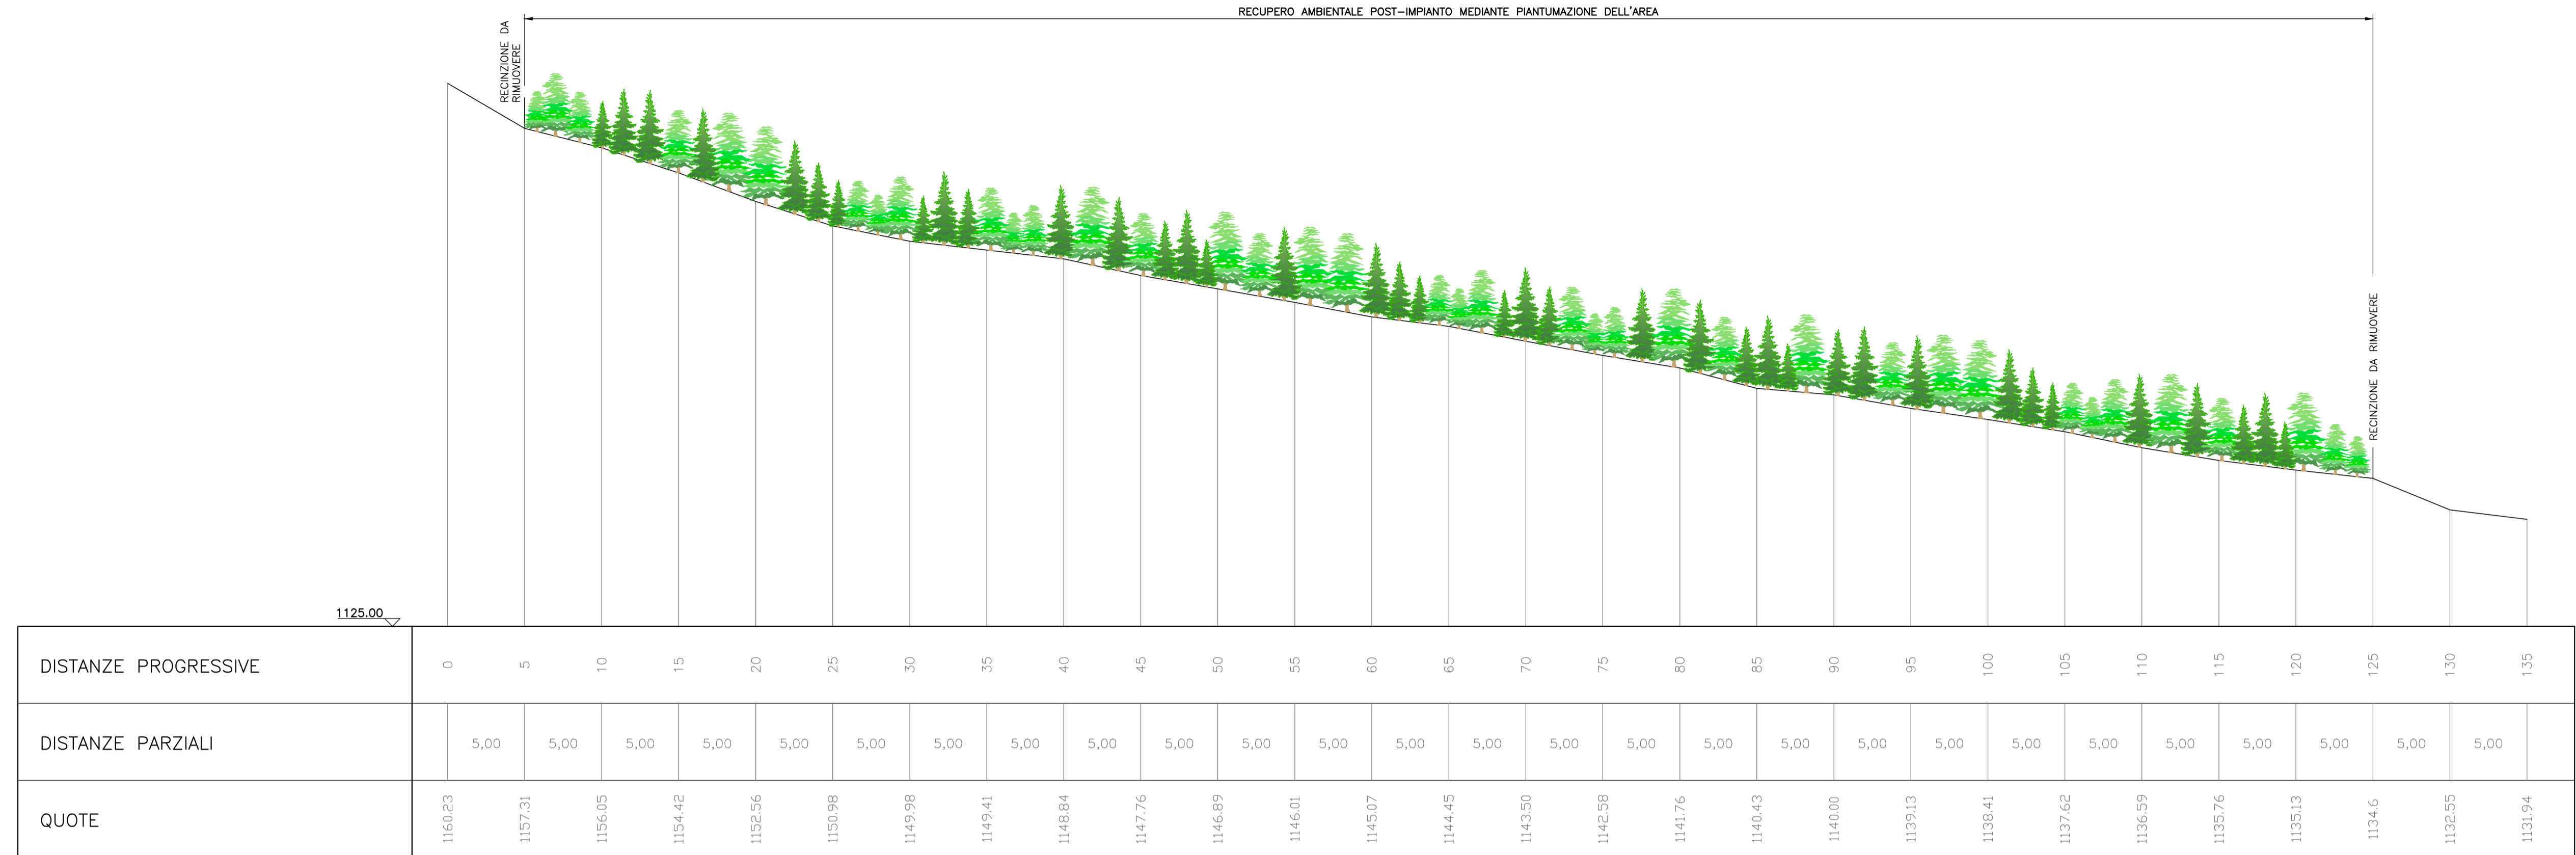


**SEZIONE A-A TORRENTE DOLONNE
RECUPERO AMBIENTALE**
Scala 1: 300/300

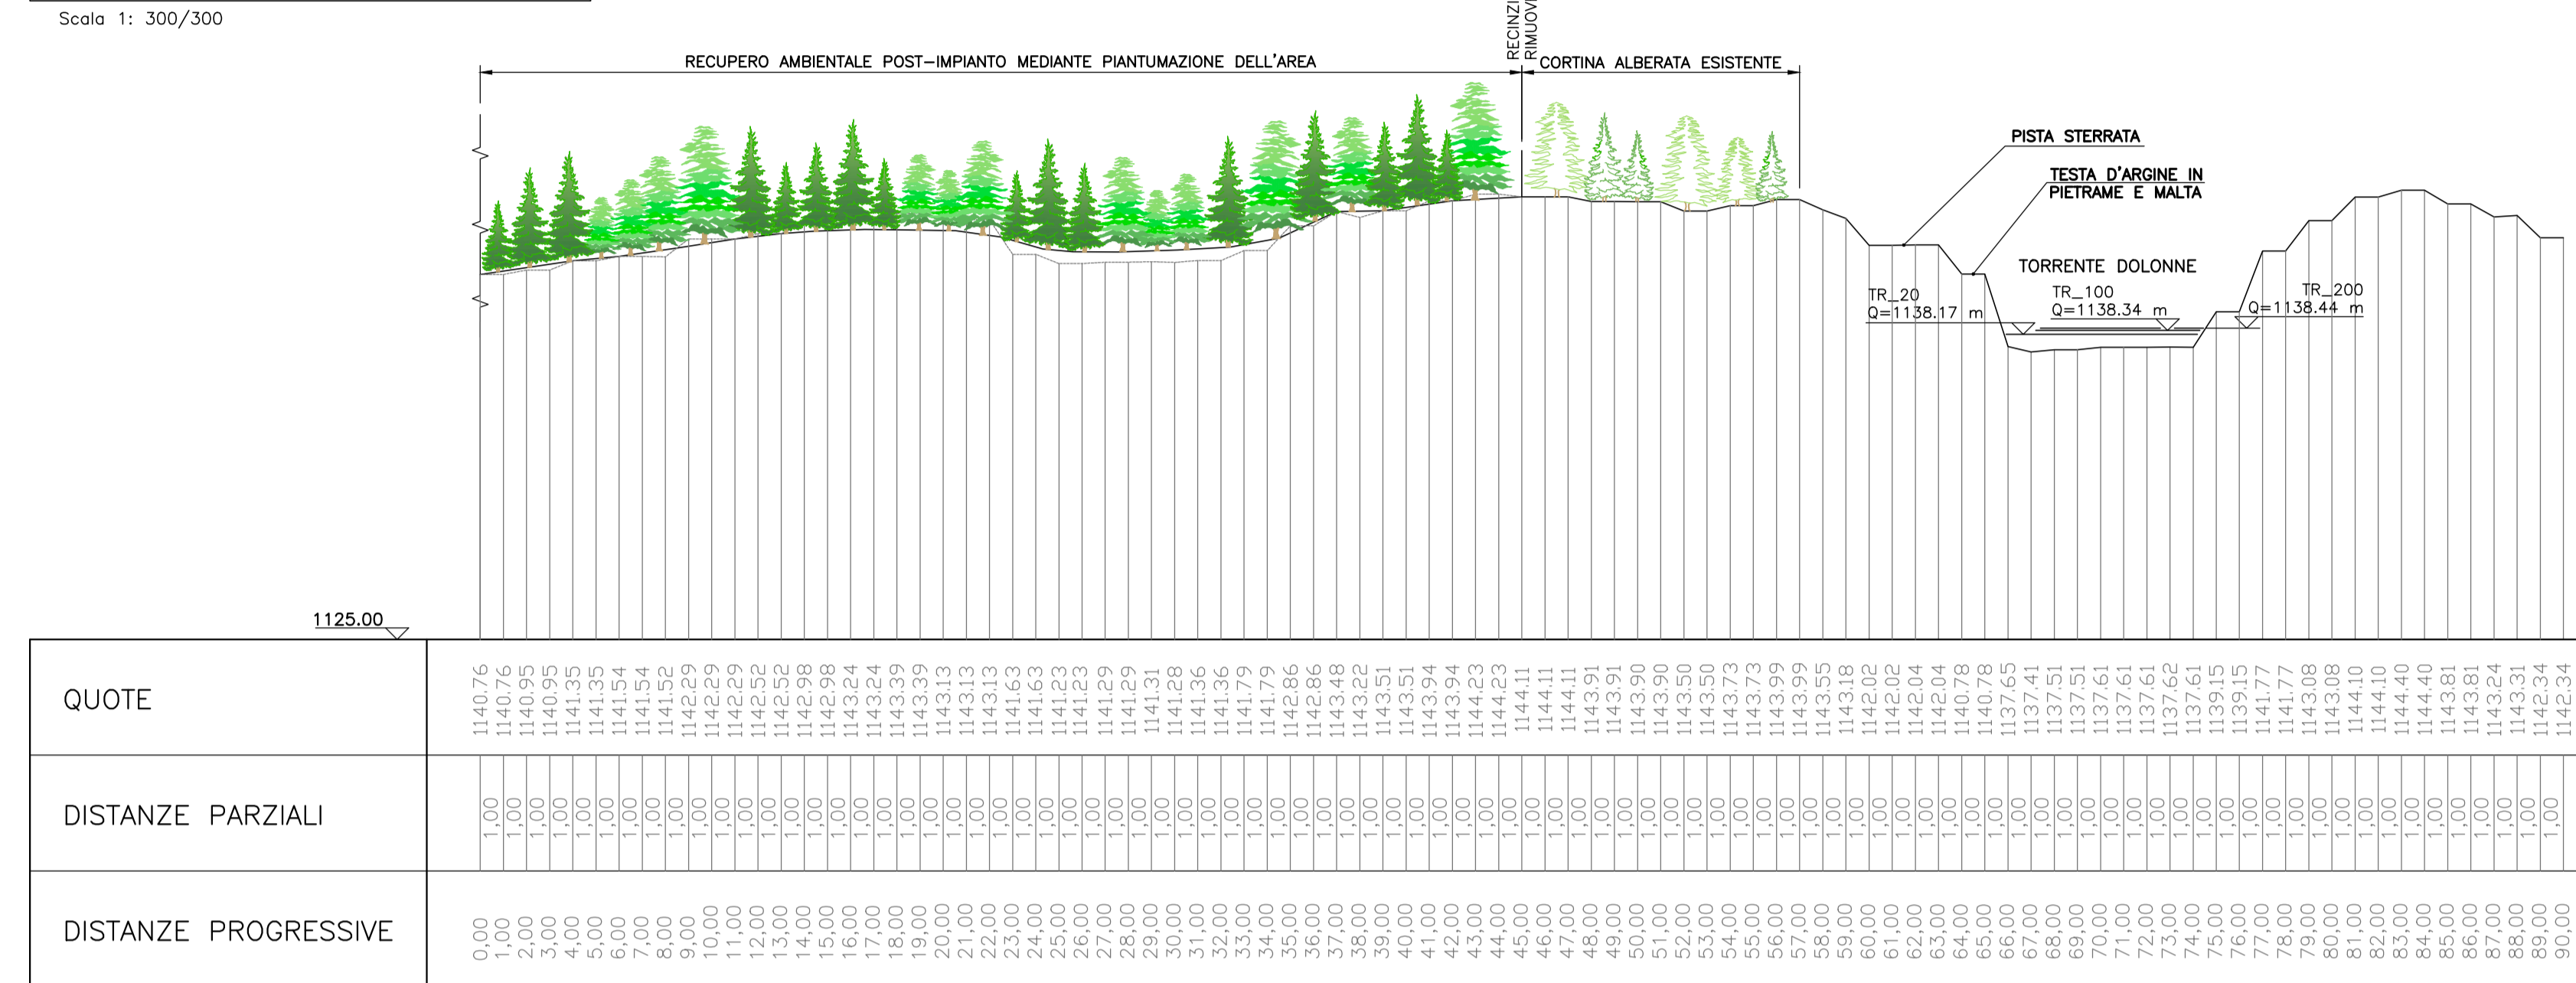

**SEZIONE C-C RECUPERO AMBIENTALE
AREA IMPIANTO AUTORIZZATO**
Scala 1: 300/300

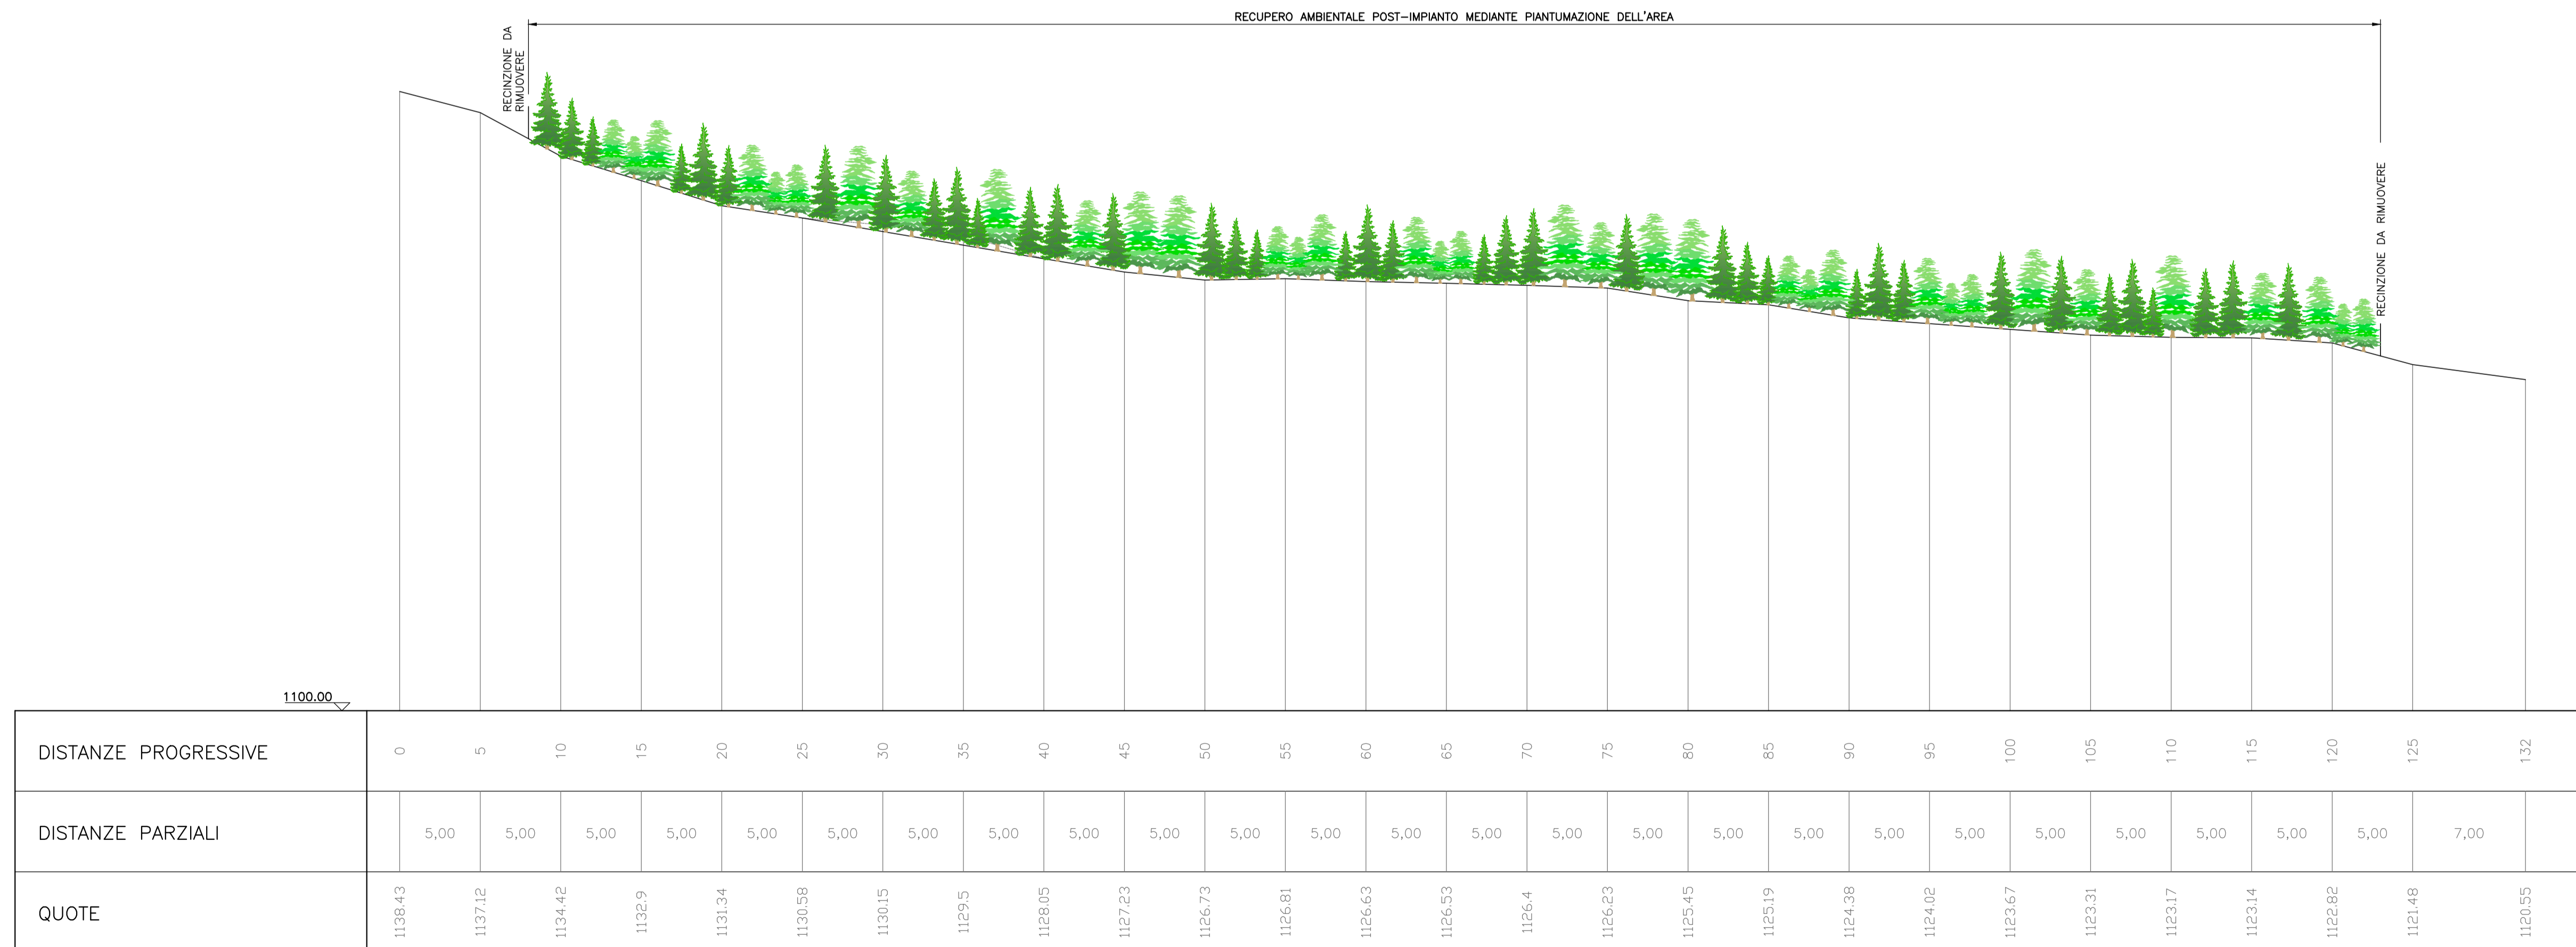

**SCHEMA SUOLO OBIETTIVO
(vedasi relazione pedologica)**

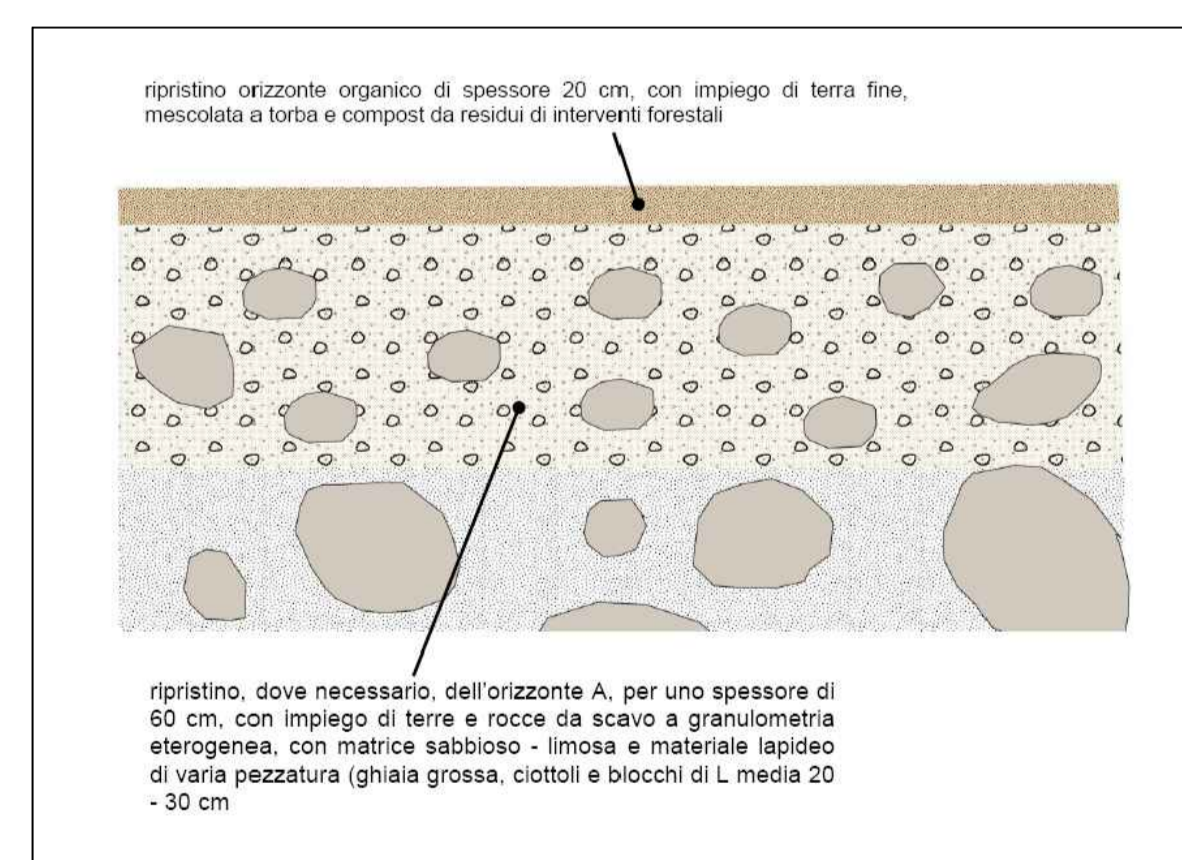

**REGIONE AUTONOMA DELLA
VALLE D'AOSTA
COMUNE DI COURMAYEUR**

RINNOVO CON MODIFICA ED ADEGUAMENTO DELL'AUTORIZZAZIONE ALL'ESERCIZIO ED ALLA GESTIONE DI OPERAZIONI DI RECUPERO RIFIUTI INERTI DI DEPOSITO PRELIMINARE E MESSA IN RISERVA PRESSO L'IMPIANTO DI TRATTAMENTO RIFIUTI SITO IN COMUNE DI COURMAYEUR LOCALITA' DOLONNE
(art.208 del D.lgs. n. 152 del 3 aprile 2006 e s.m.i.)

Ditta committente: LAZZARON S.r.l.
Sede: COURMAYEUR (AO)
Strada Statale 26, n° 15/F
Ubicazione impianto: Località Dolonne in Comune di Courmayeur (AO)



Dott. Ing. Flavio RE



Dott. Ing. Andrè JOLY

REV.	MODIFICHE	DATA	Data :
			GIUGNO 2024
Oggetto			Scala : 1: 500
RECUPERO AMBIENTALE: SEZIONI DI PROGETTO			Disegno n. : 2