

REGIONE VALLE D'AOSTA  
 COMUNE DI COURMAYEUR

COMMITTENTE: Marina Pontal  
 FIRMA: [Firma]

IMPIANTO IDROELETTRICO "PONTAL"

PROGETTO PER USO  
 ENERGETICO DI ACQUE SUPERFICIALI  
 DERIVAZIONE PER USO IDROELETTRICO

OGGETTO: FABBRICATO CENTRALE E OPERE CONNESSE

Versione	Descrizione	Data	Disegnatore	Approv.
1	TAVOLA GRAFICA	Dicembre 2023	DD	AD

Codice dell'opera	Lotto	Livello progettazione	Numero elaborato	Tipo documento	DATA:
L_017	0	D	A7		24/12/2023






**Aqu.eL**

STUDIO DI INGEGNERIA  
 DOTT. ING. ALEX DRUETTA

Borgo Malan, 1 - 10062 LUSERNA SAN GIOVANNI (TO)  
 Tel. 339.5980550 - e-mail: alex.druetta@aquel.it

Elaborato di proprietà riservata della Aqu.eL; è vietata la riproduzione anche parziale, o la presentazione a terzi senza esplicita autorizzazione. L'inosservanza è perseguibile ai termini di legge.

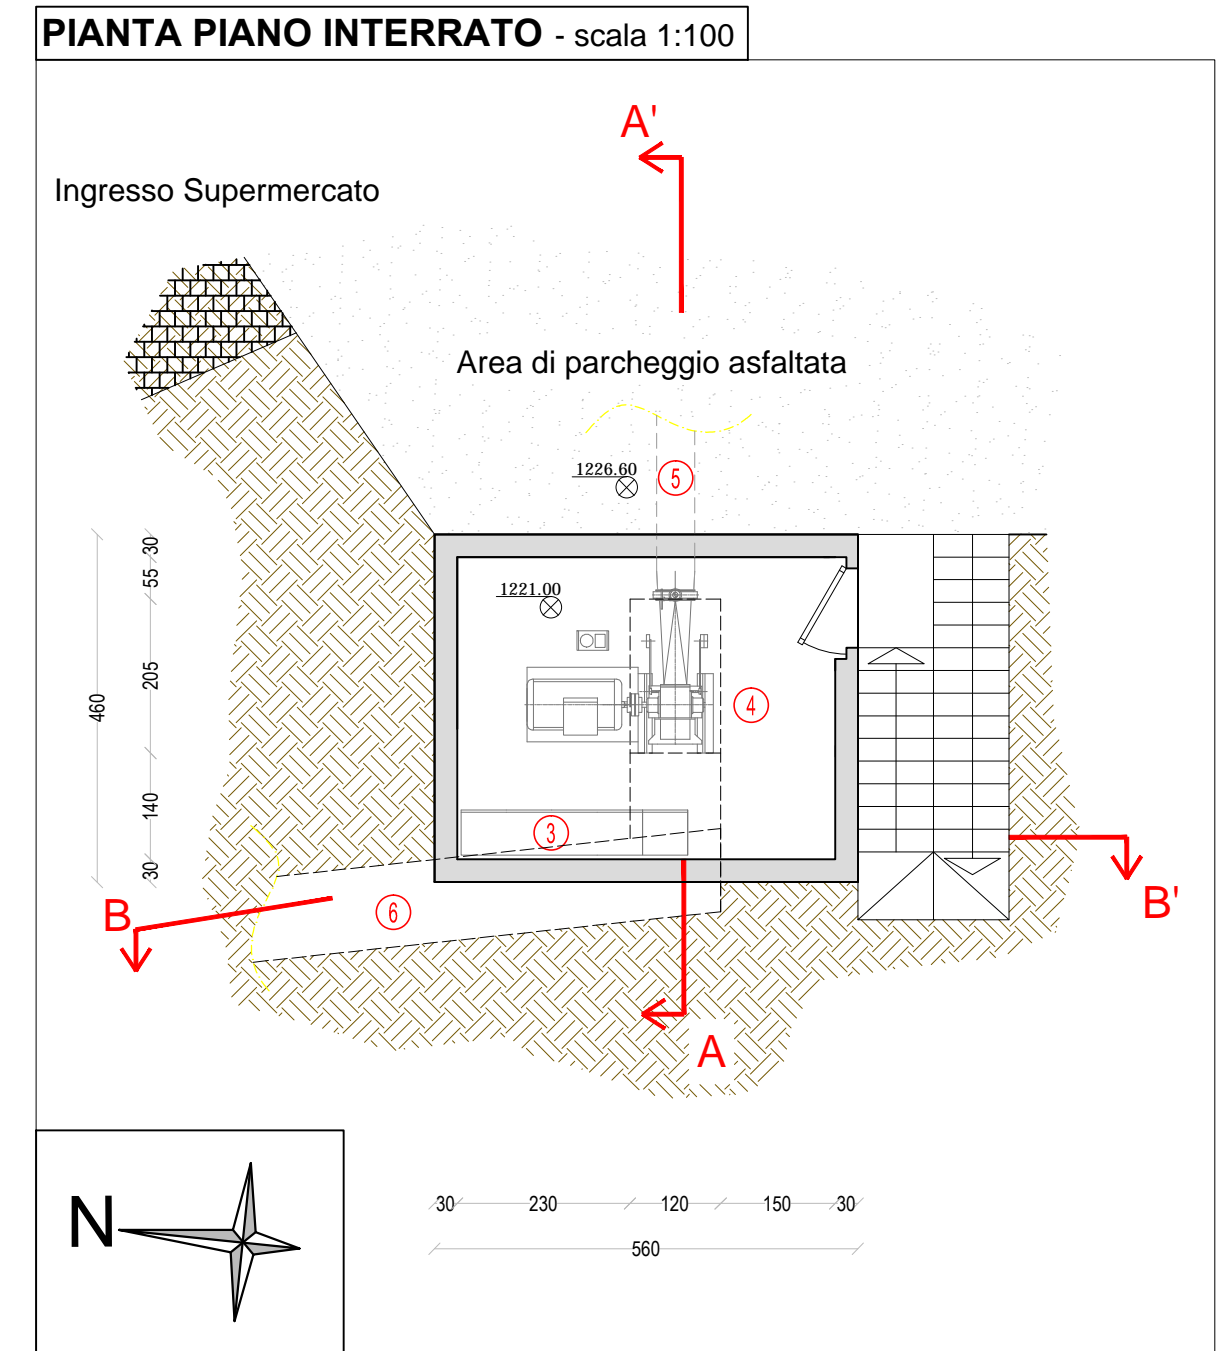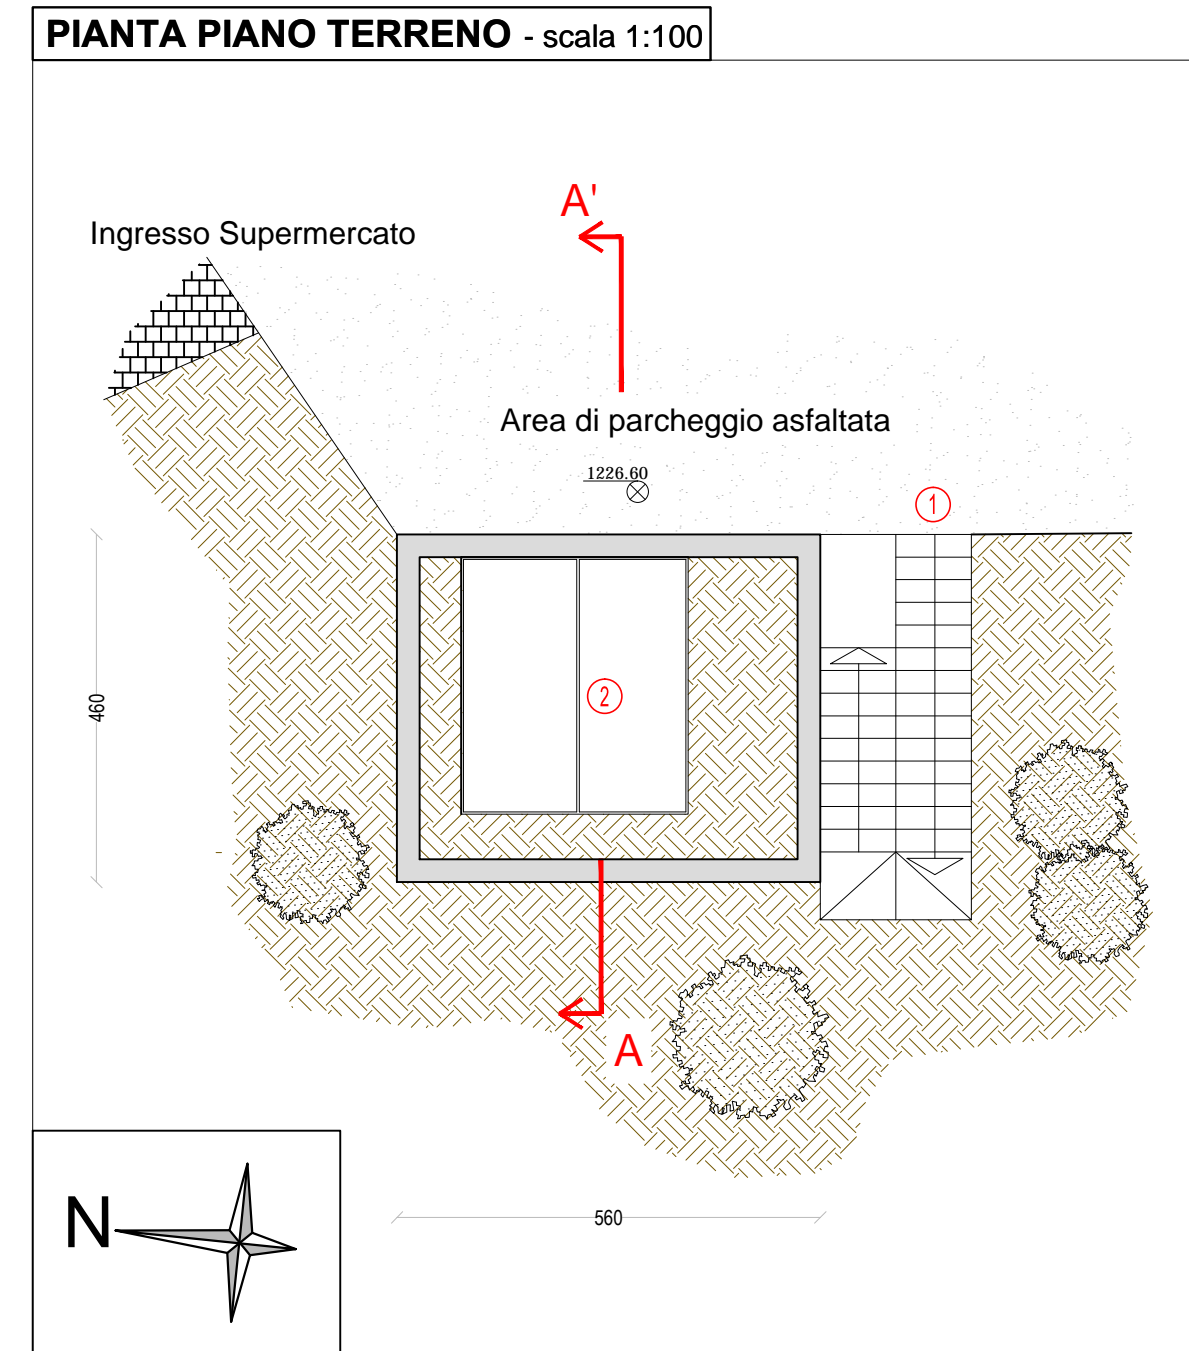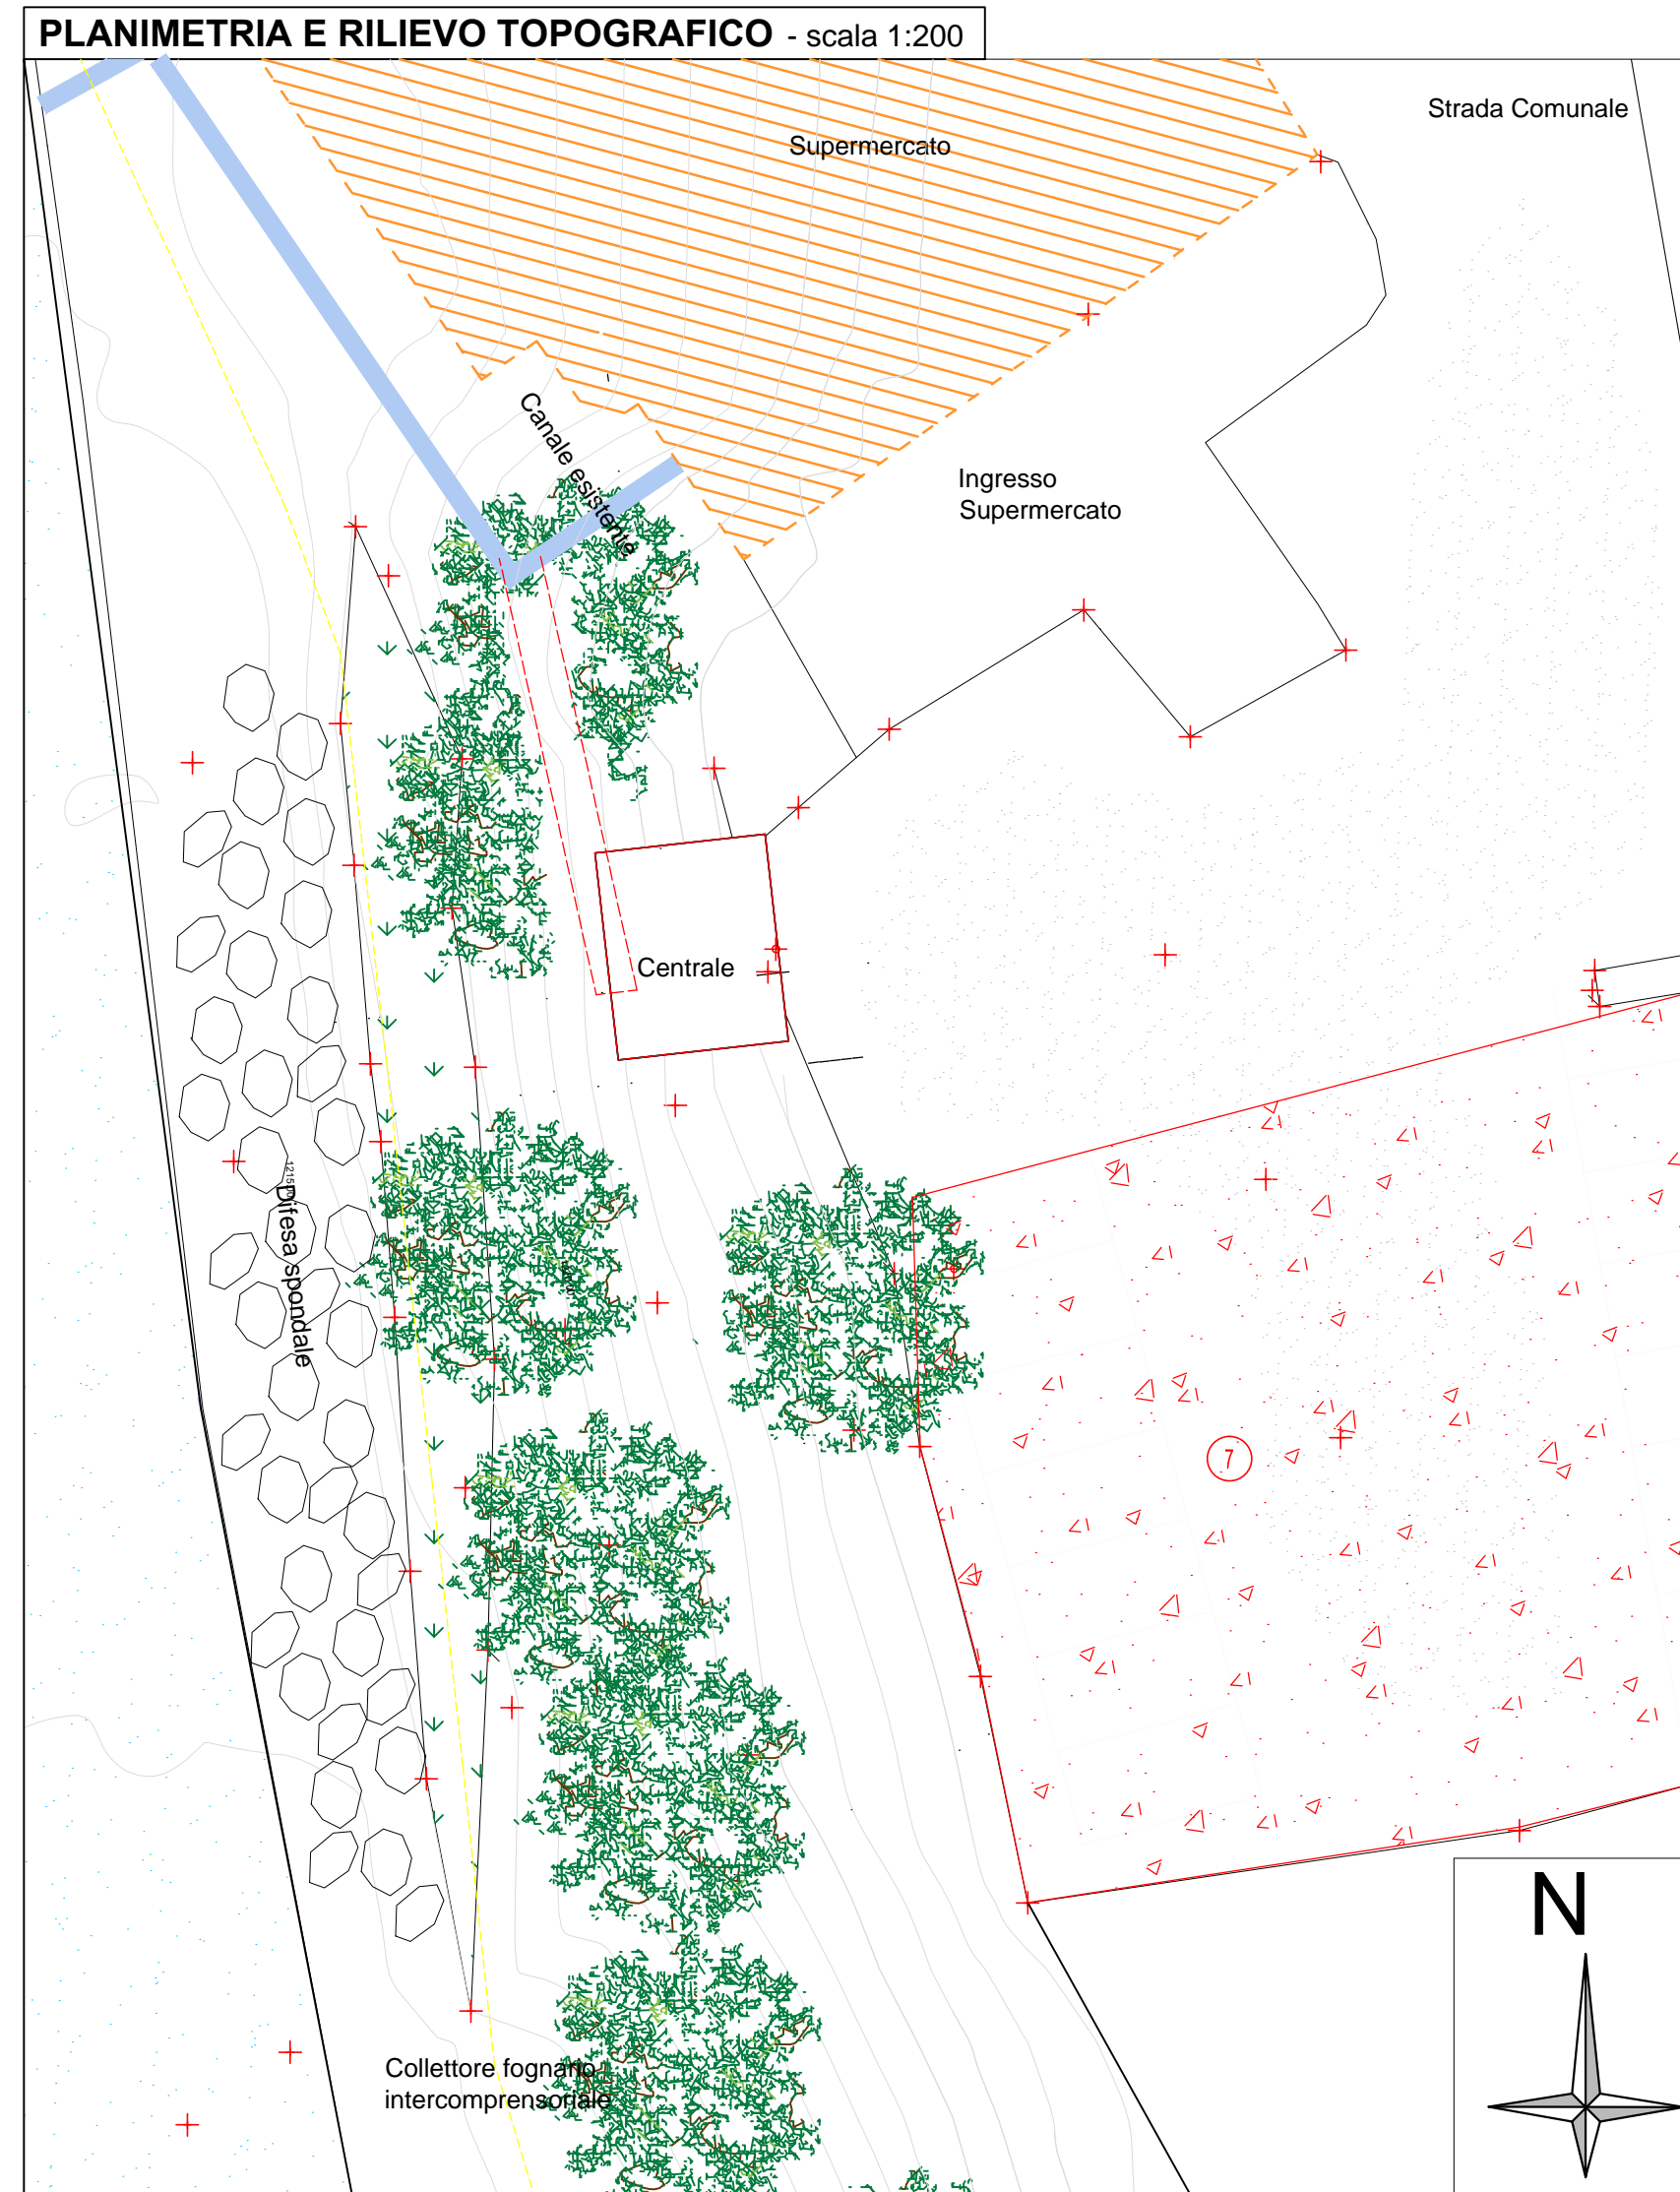

LEGGENDA:

- ① SCALA ACCESSO PERSONALE
- ② LUCERNAIO
- ③ QUADRO CONTROLLO E AUTOMAZIONI
- ④ TURBINA CROSS FLOW
- ⑤ CONDOTTA IN PRESSIONE DN 500
- ⑥ CANALE DI SCARICO
- ⑦ AREA CANTIERE (ca. 500 mq)

