

REGIONE PIEMONTE  
 PROVINCIA DI TORINO  
 COMUNE DI CESANA TORINESE

COMMITTENTE: SIFI s.r.l.  
 FIRMA: [Firma]

IMPIANTO IDROELETTRICO "BOUSSON"

PROGETTO PER USO  
 ENERGETICO DI ACQUE SUPERFICIALI  
 DERIVAZIONE PER USO IDROELETTRICO


OGGETTO: OPERA DI CAPTAZIONE

Versione	Descrizione	Data	Disegnatore	Approv.
1	TAVOLA GRAFICA	Dicembre 2023	AD	AD


Codice dell'opera	Lotto	Livello progettazione	Numero elaborato	Tipo documento	DATA
L_025	0	D	A6		08/12/2023
					SCALA: 1:50 1:100 1:500

**Aqu.eL** STUDIO DI INGEGNERIA  
 DOTT. ING. ALEX DRUETTA  
 Borgo Molin, 1 - 10062 LUSERNA San GIOVANNI (TO)  
 Tel. 039-5989550 - e-mail: alex.druetta@aquael.it  
Elaborato di proprietà riservata della Aqu.eL; è vietata la riproduzione anche parziale, e la presentazione a terzi senza esplicita autorizzazione. L'investimento è perseguibile ai termini di legge.


SEZIONE A-A' - scala 1:100

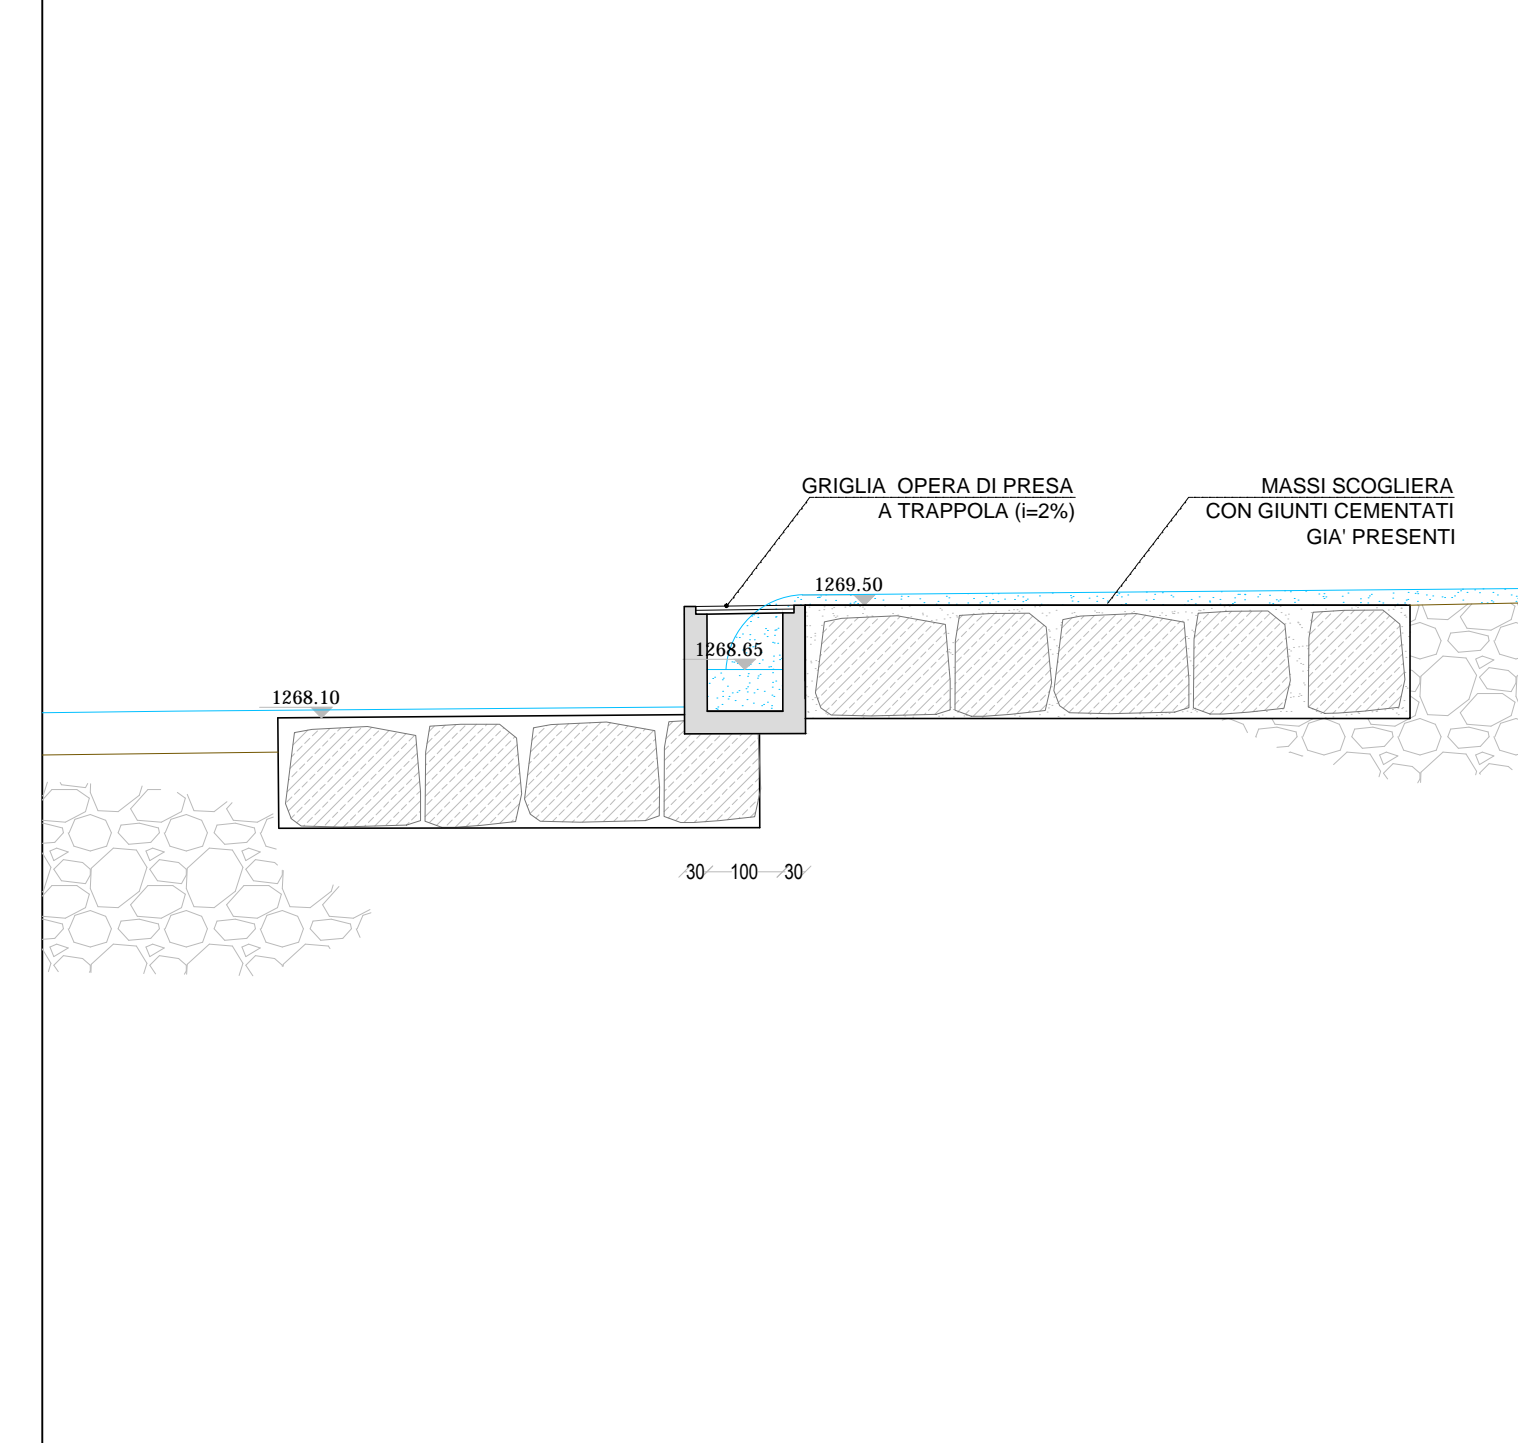


PLANIMETRIA OPERA DI PRESA A TRAPPOLA - scala 1:100

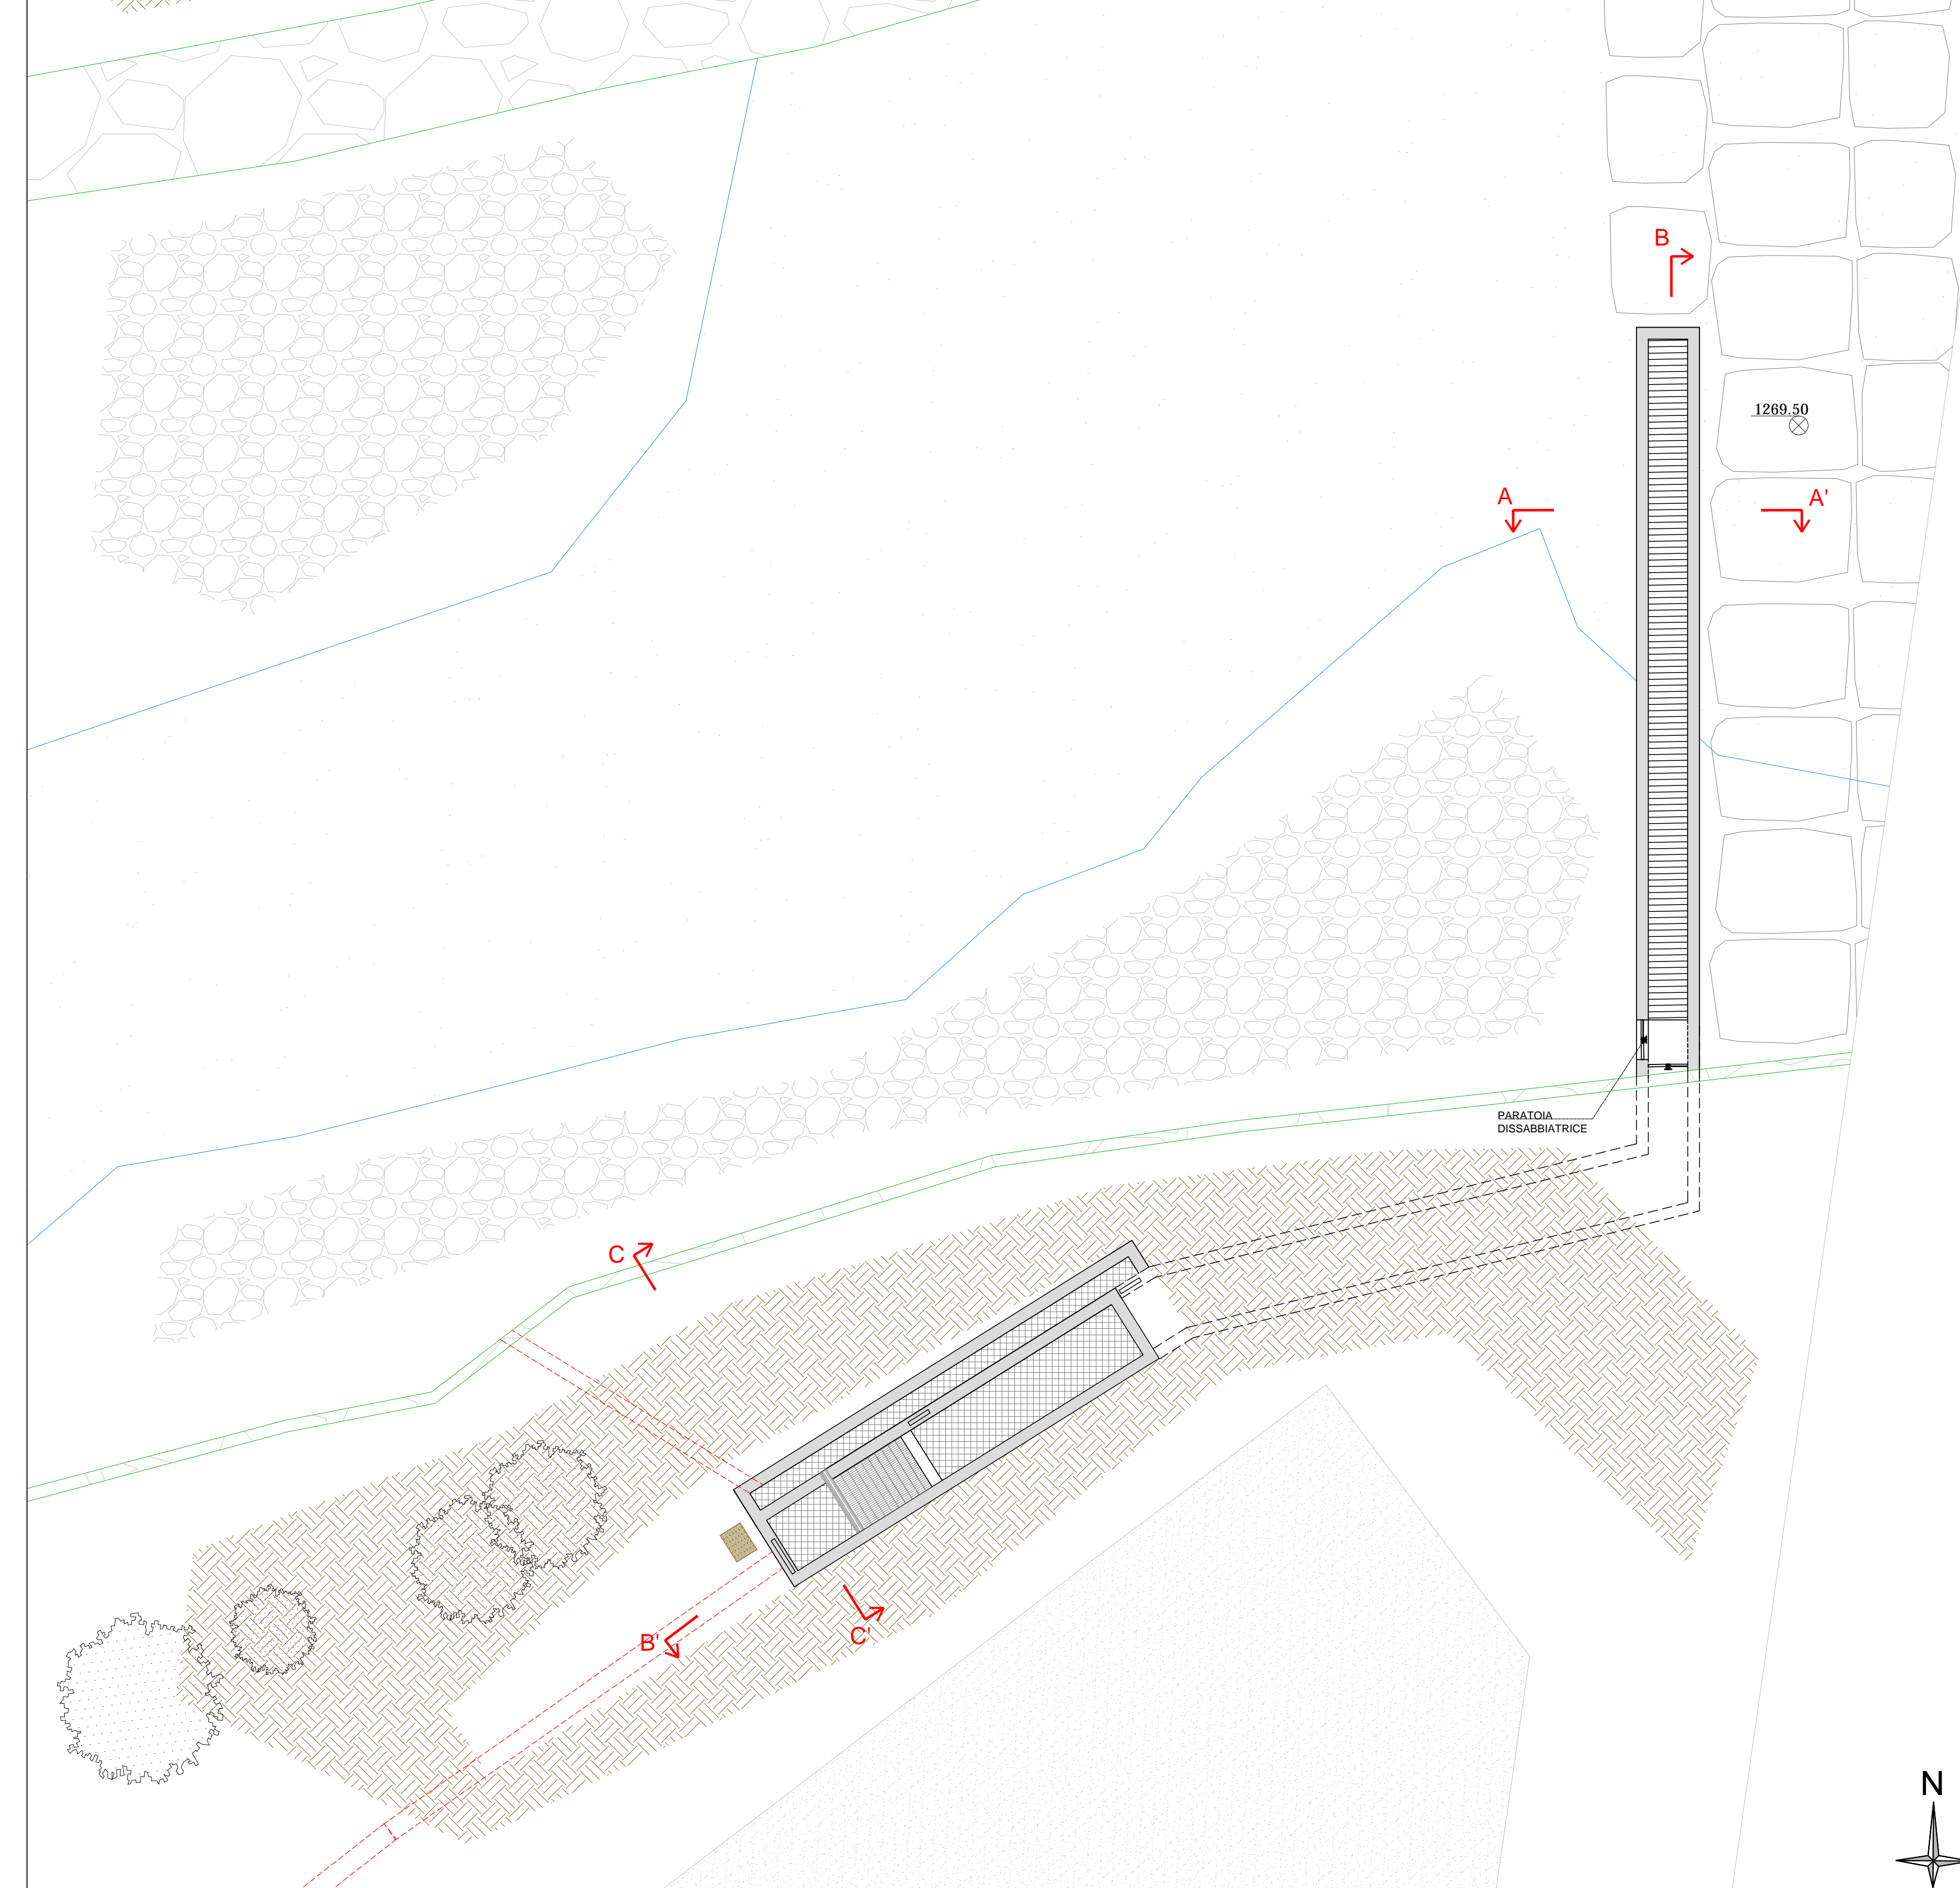

SEZIONE SCALA RISALITA ITTIOFAUNA - scala 1:50

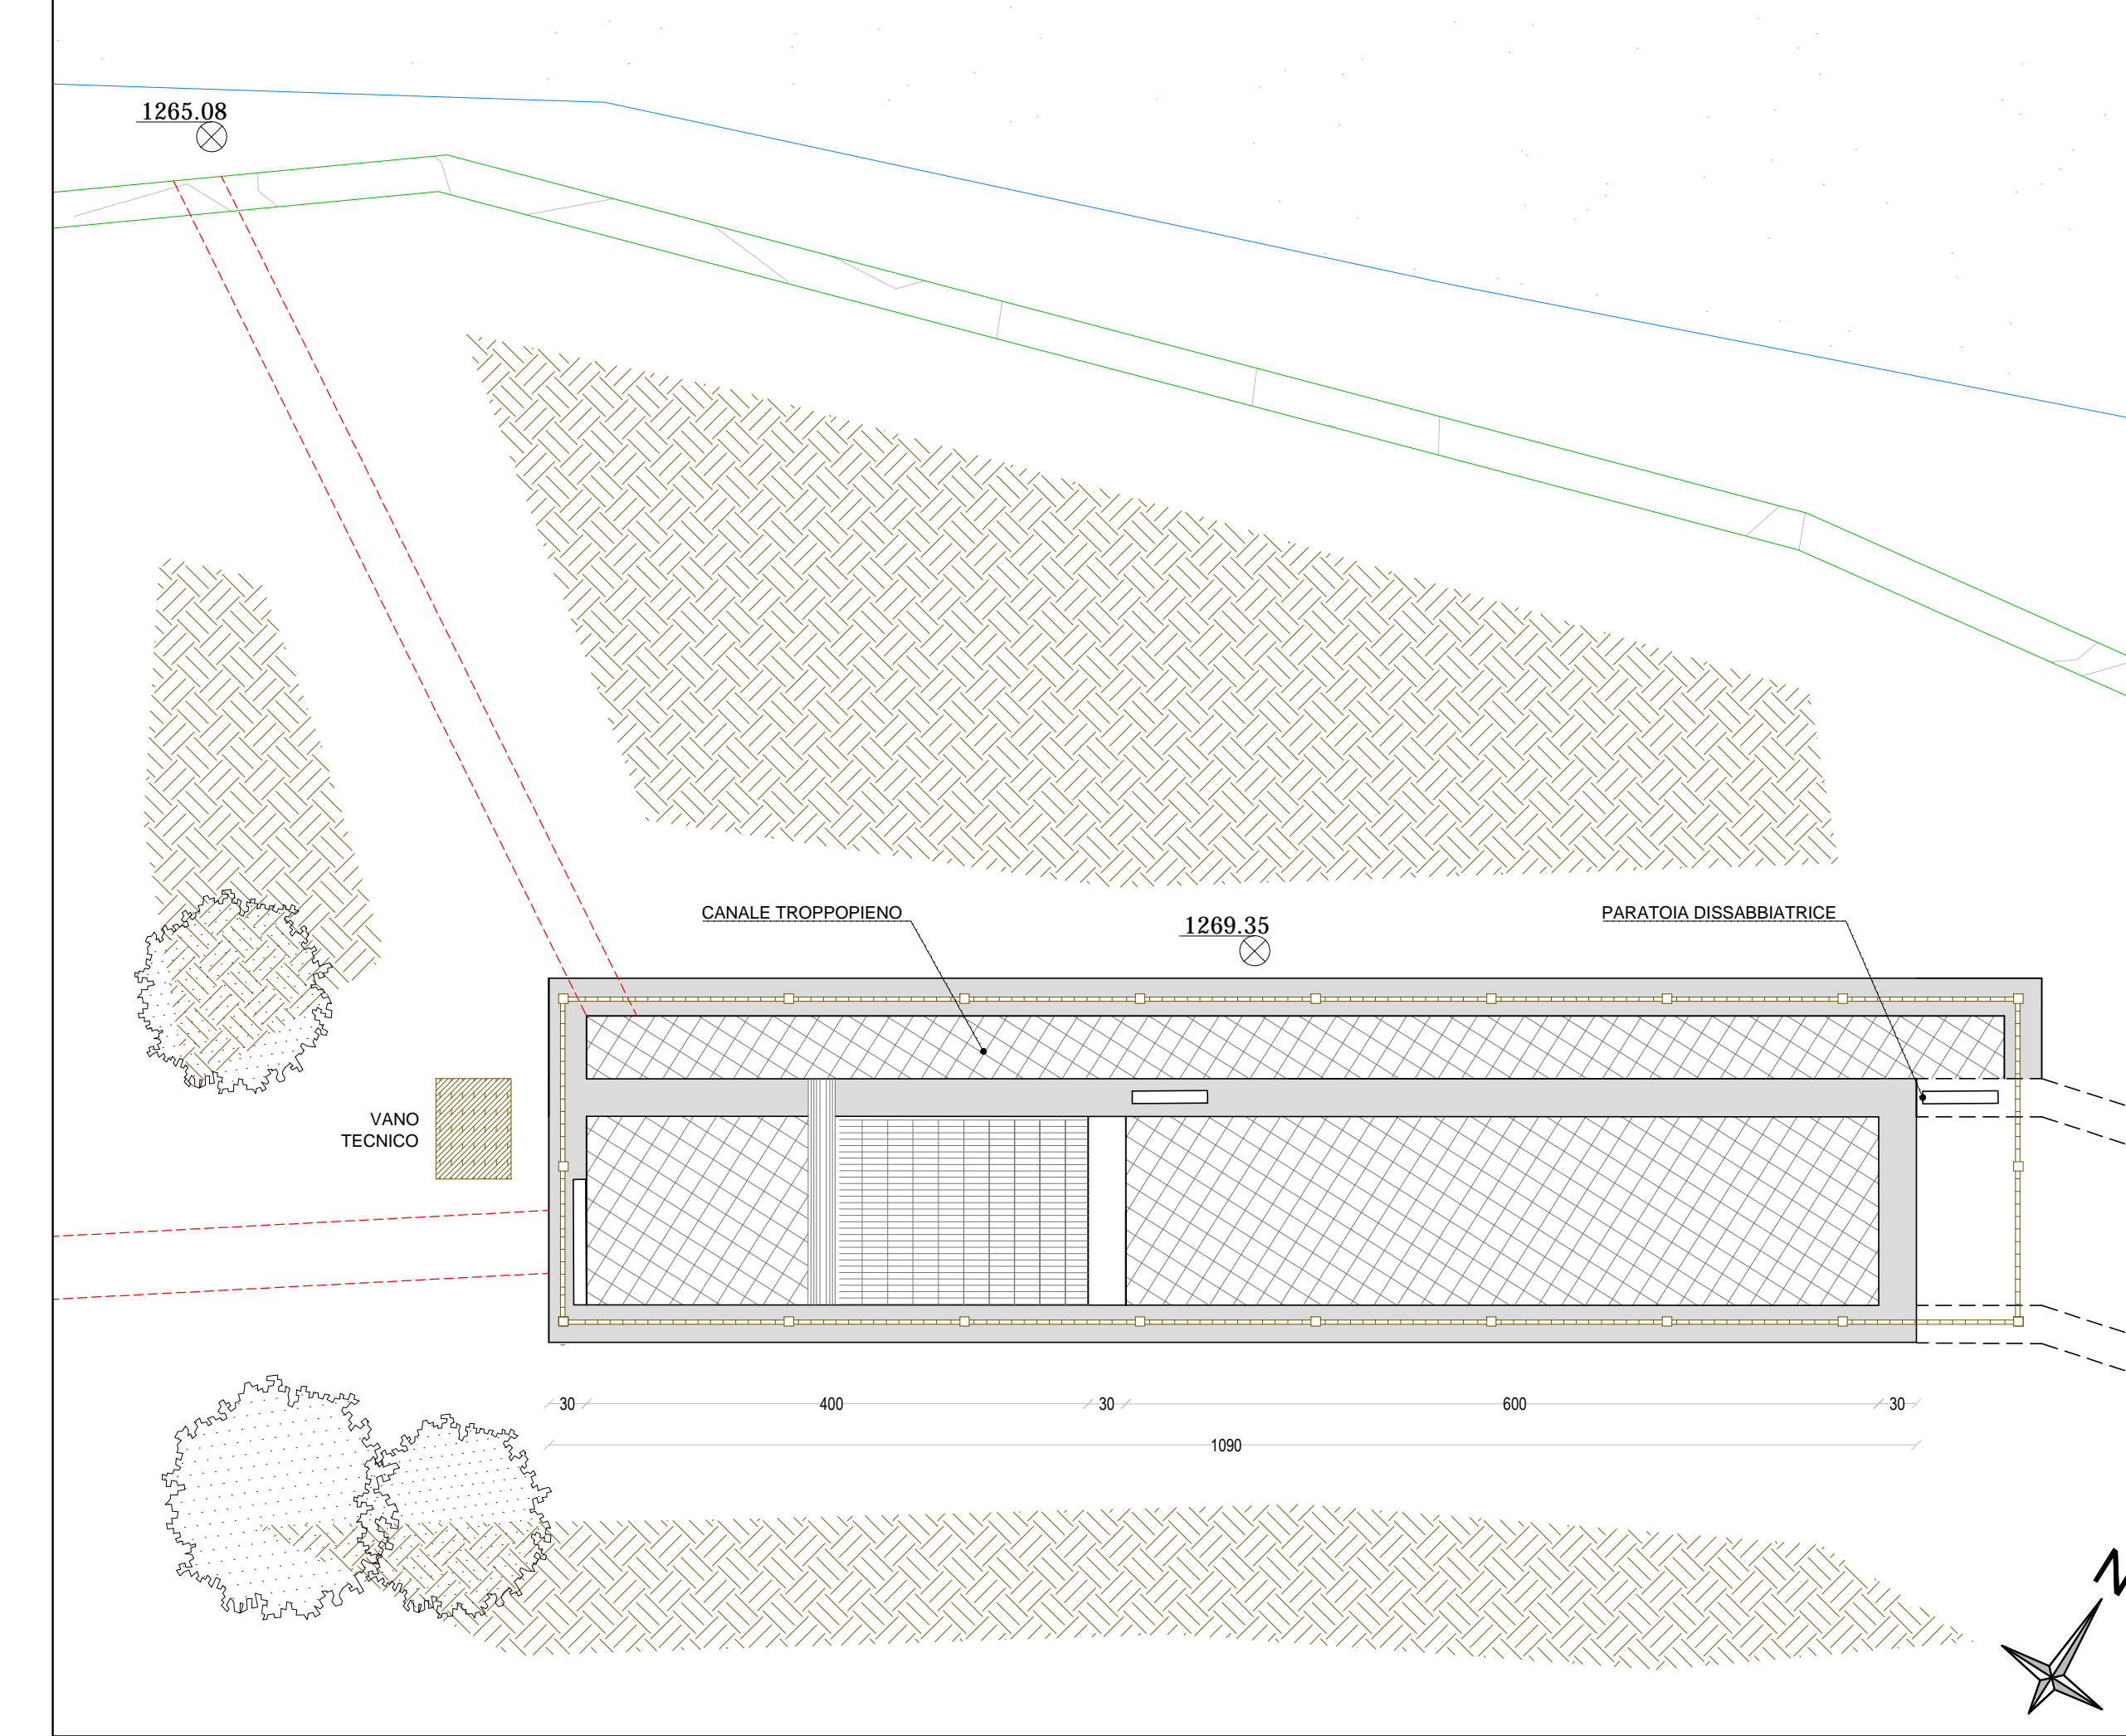

SEZIONE SCALA RISALITA ITTIOFAUNA - scala 1:50

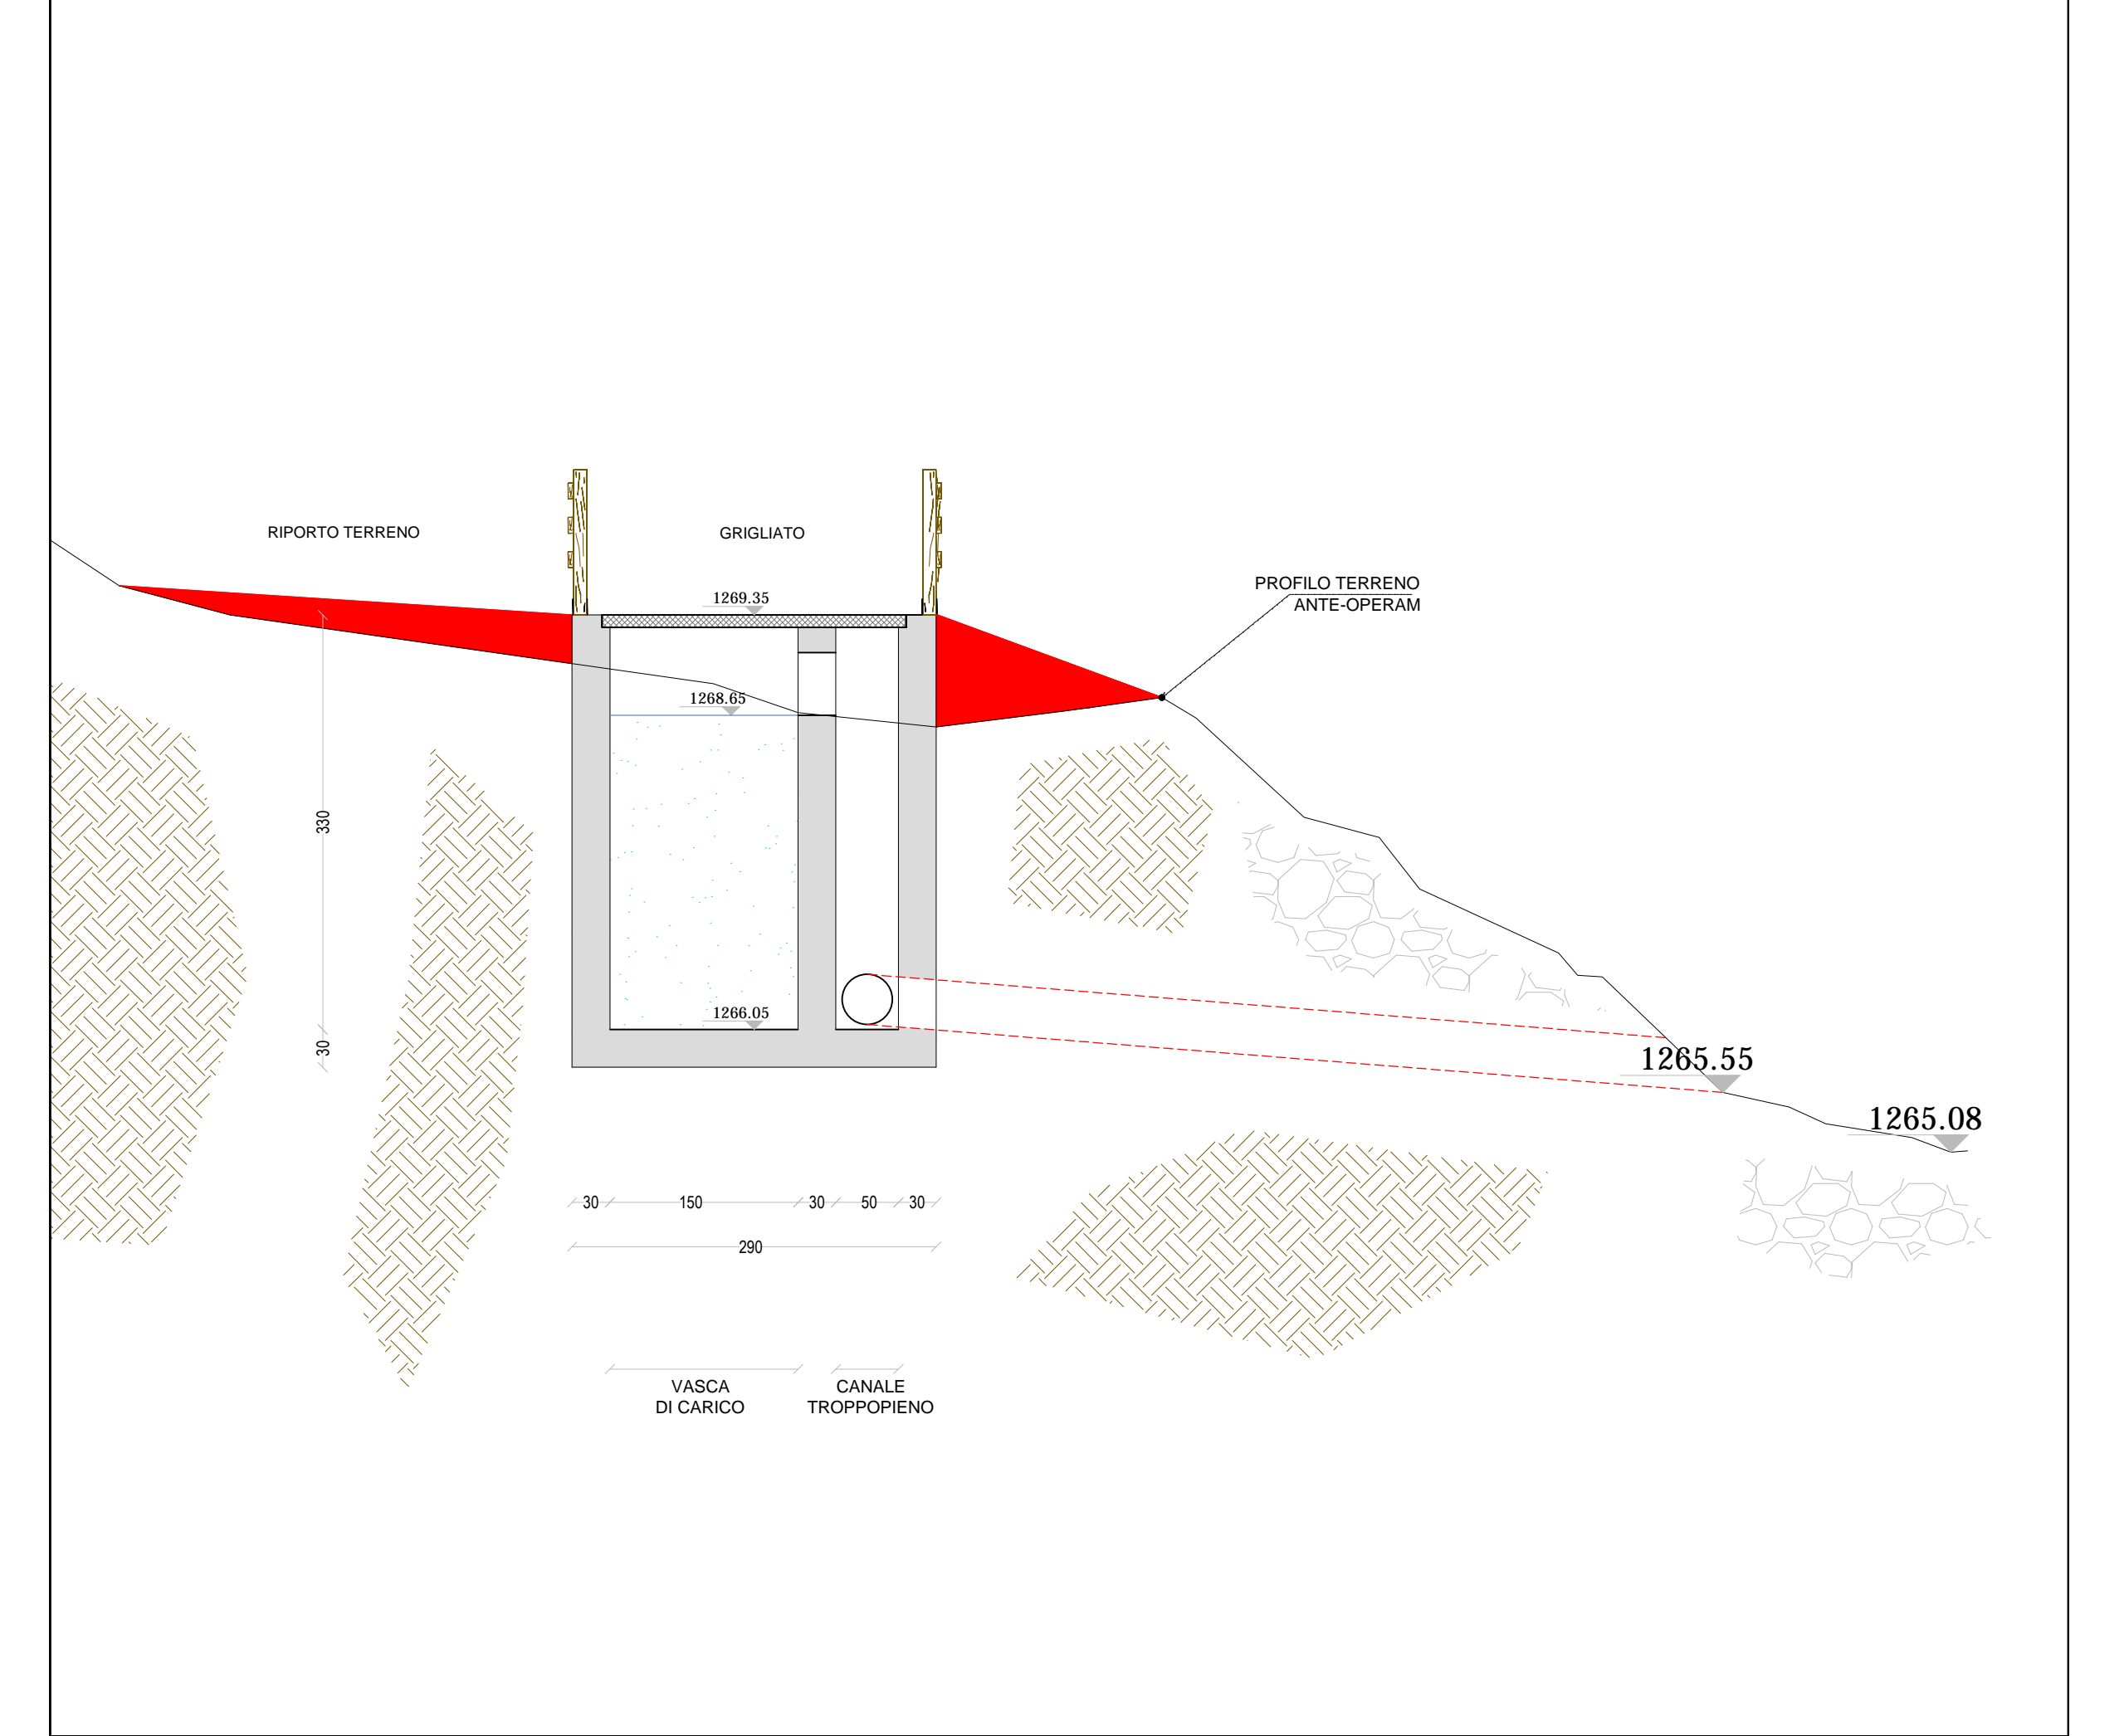

SEZIONE TRASVERSALE B-B' - scala 1:100

