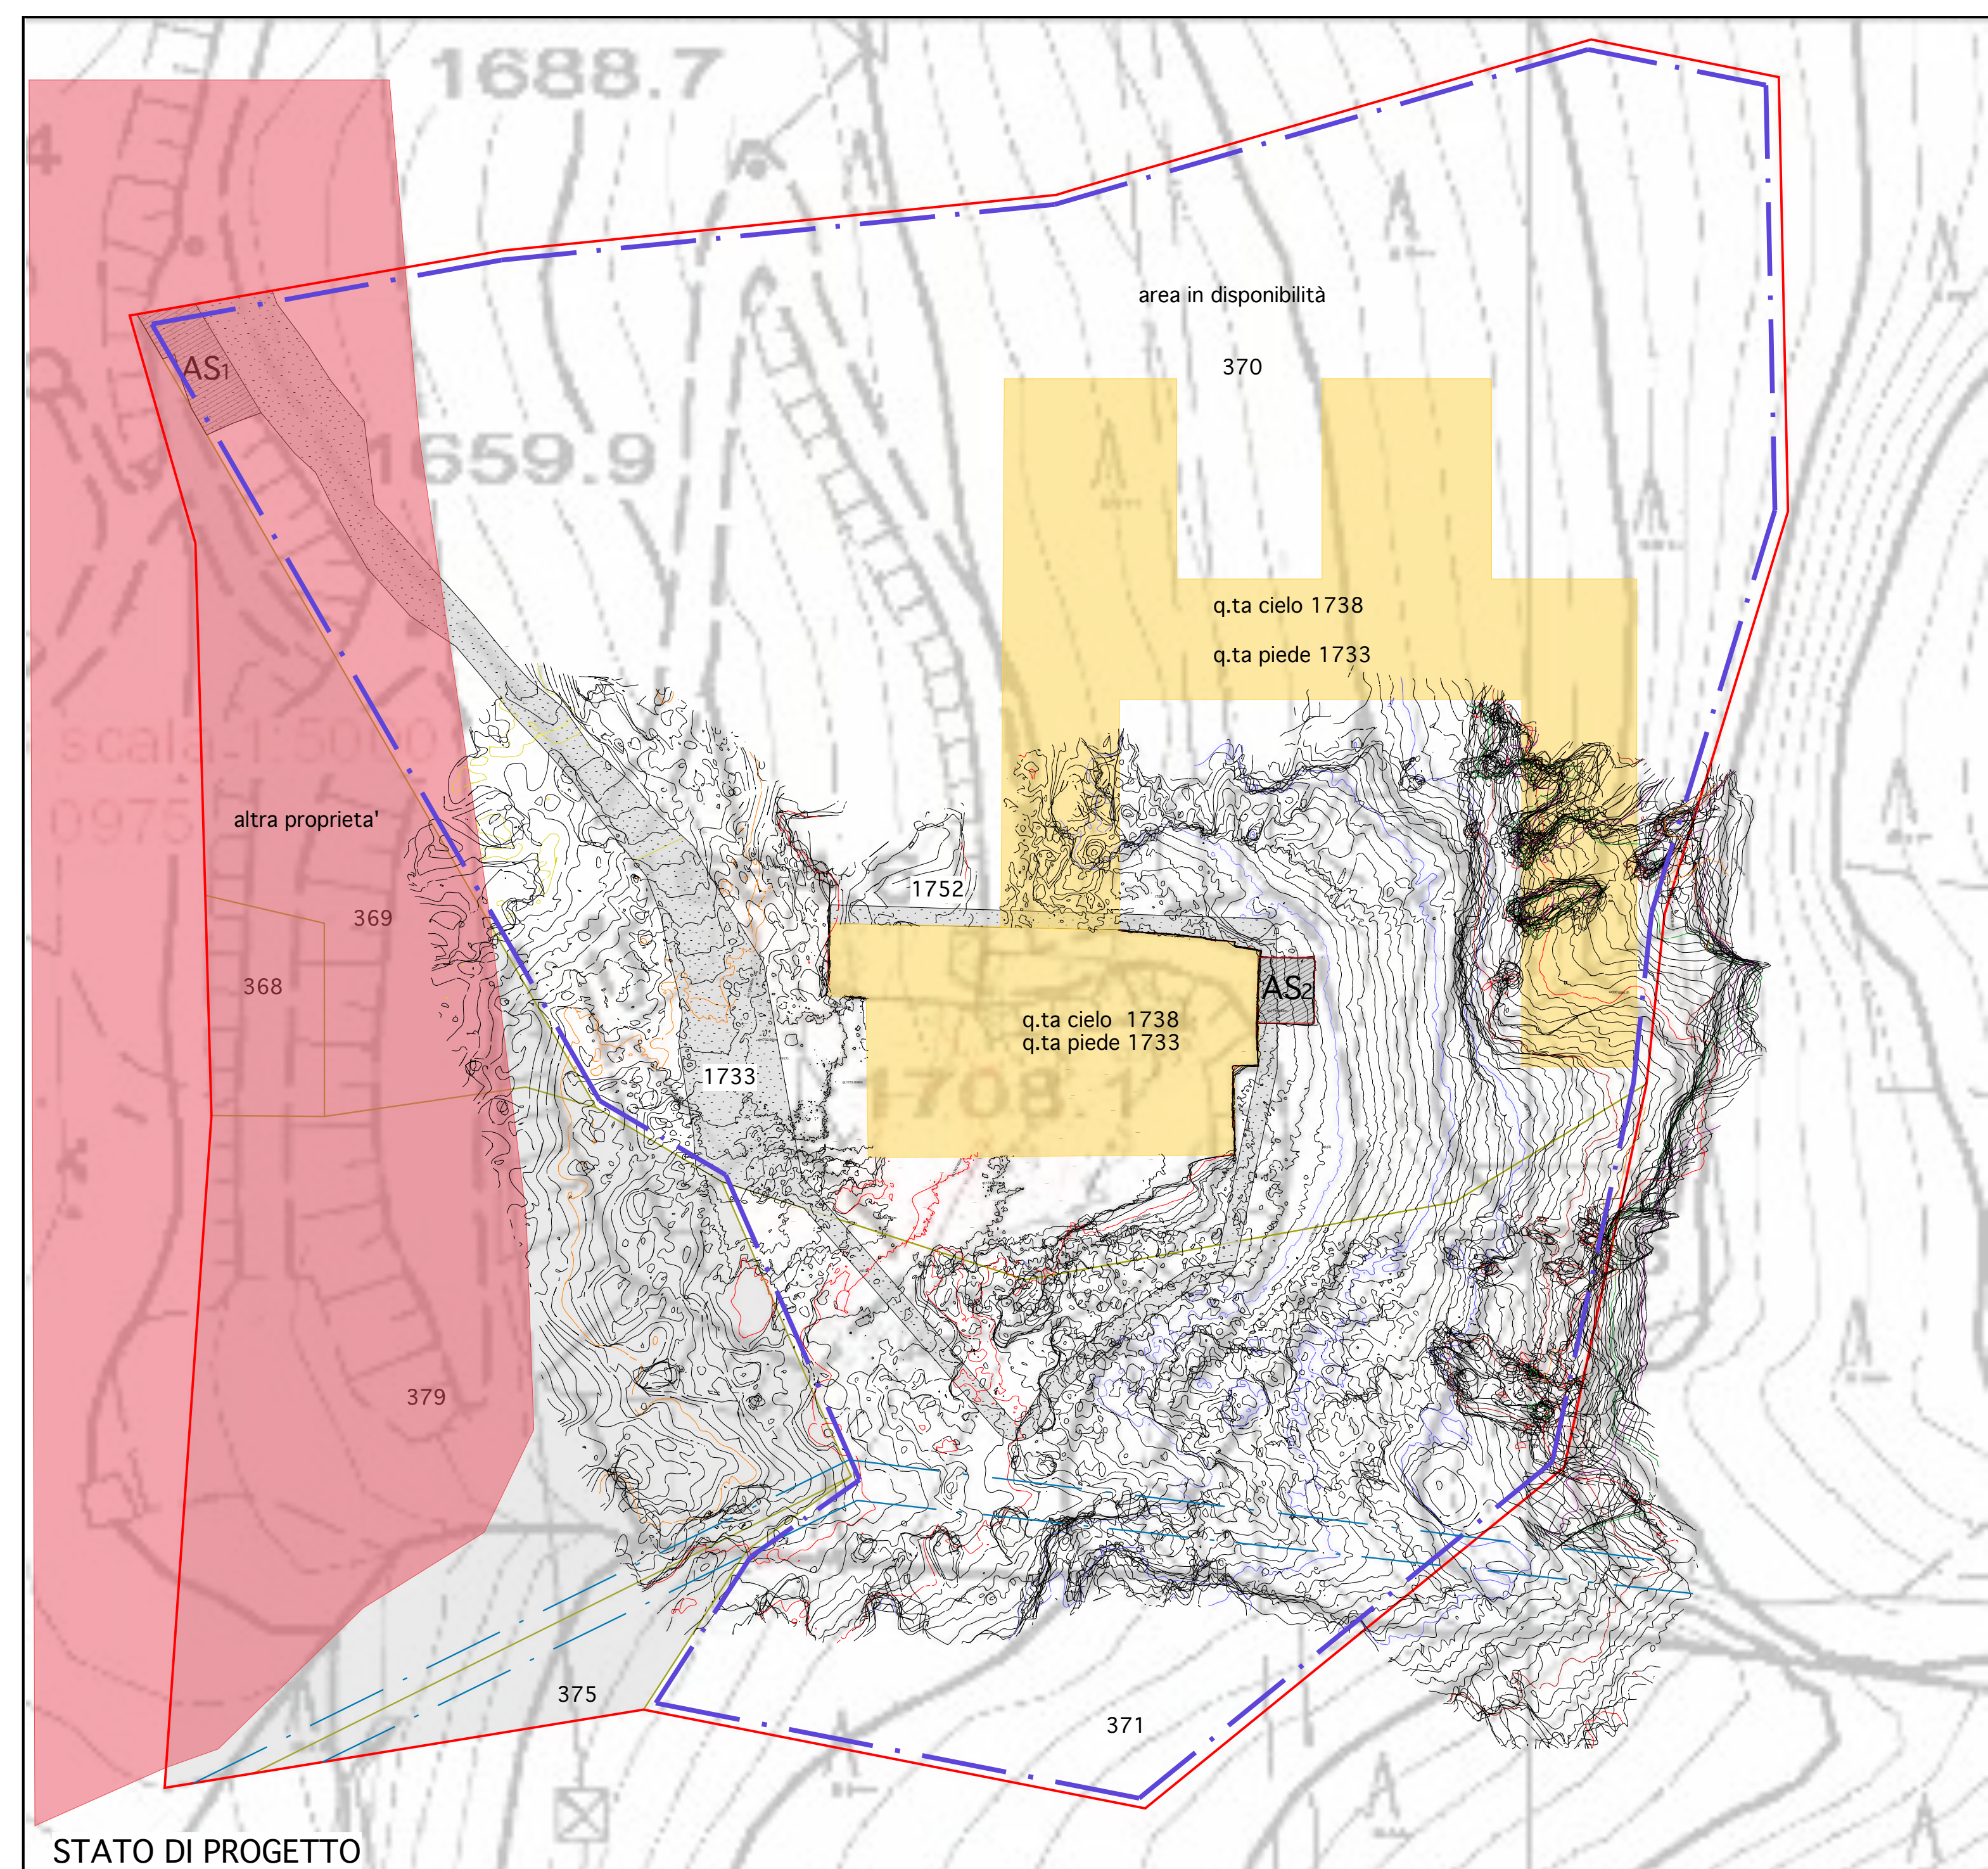


STATO ATTUALE

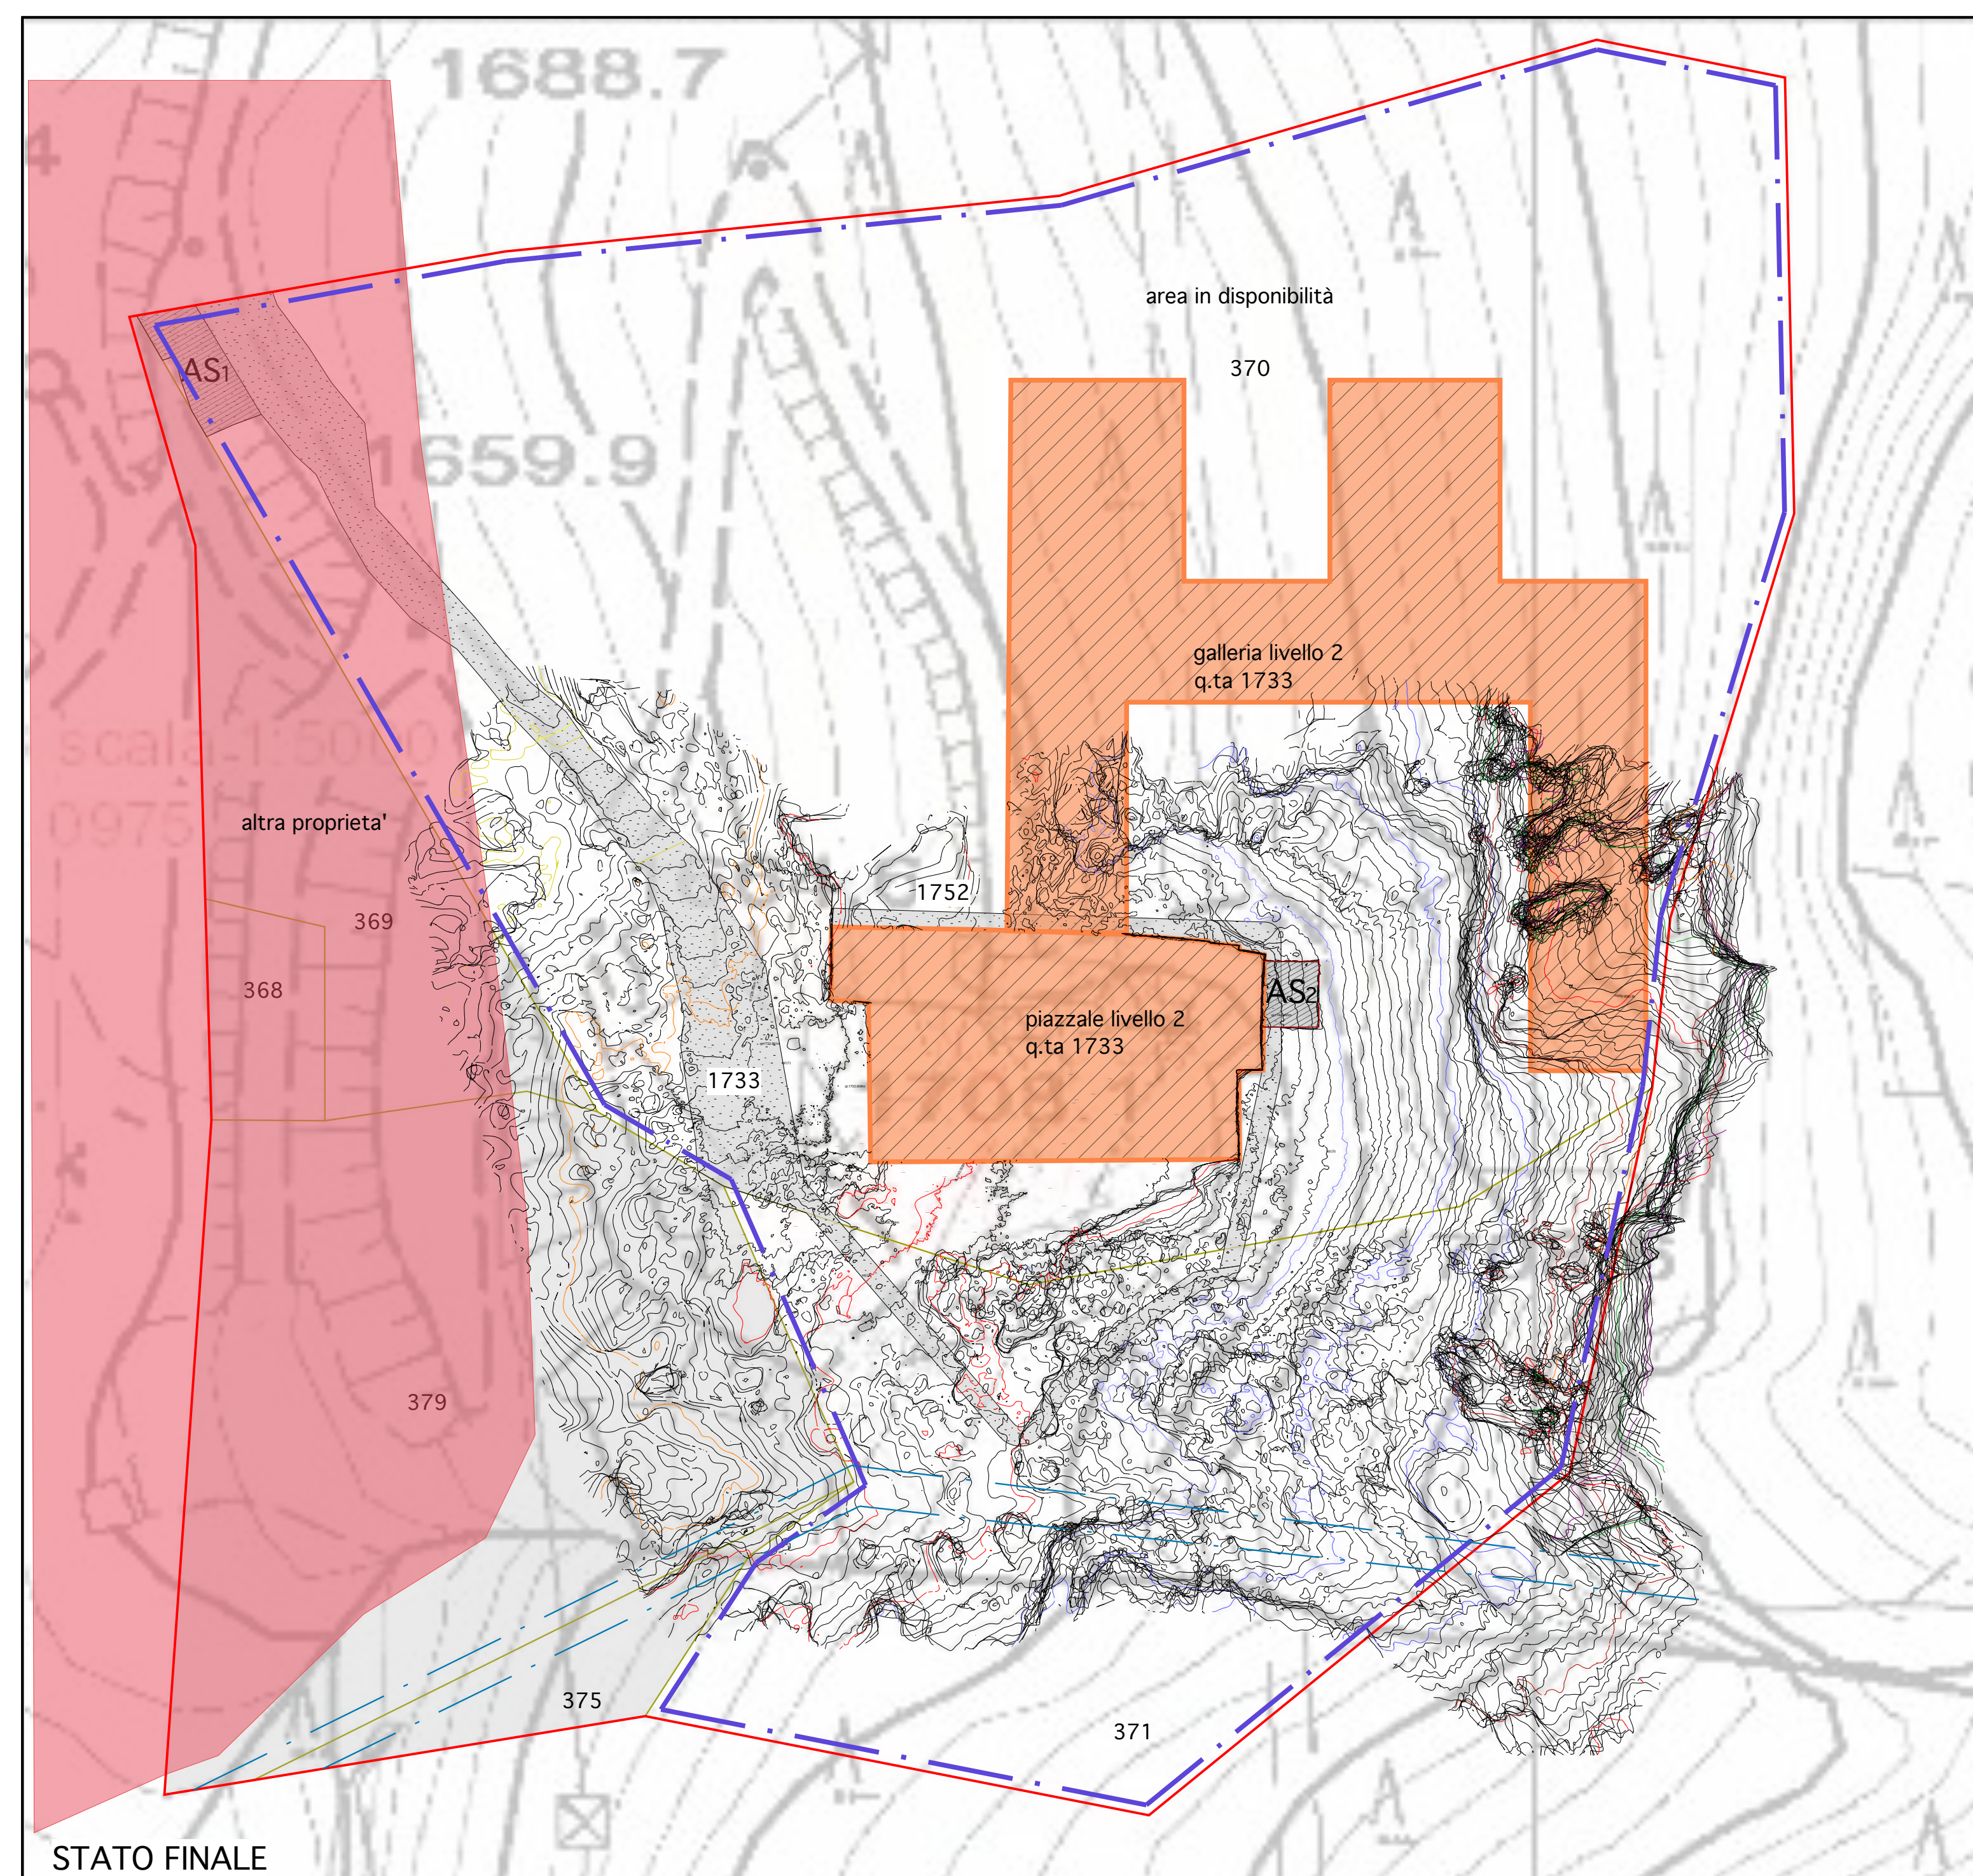


FOTO RAPPRESENTAZIONE DI PROGETTO

LEGENDA	
P.R.A.E.	Perimetro estrattivo cava ECKO mq. 24910,53
LIMITE AREA ESTRATTIVA IN DISPONIBILITA'	mq. 18919
Foglio 4, Particelle 370, 371	
NATPTP	Art. 40
AREA DI COLTIVAZIONE	
VIABILITA' ESISTENTE	pista interna di cantiere
FASE 4	
stato attuale	
piazzale livello 2	sup. mq. 971
galleria livello 2	sup. mq. 2335,97
AREA SERVIZI	
ASi: superficie mq.	78,60
ASz: superficie mq.	40,42
RETICOLO IDRAULICO	



STATO DI PROGETTO



STATO FINALE



COMUNE DI GRESSONEY SAINT-JEAN    COMUNE DI GRESSONEY LA TRINITE'  
 COMMUNE DE GRESSONEY SAINT-JEAN    COMMUNE DE GRESSONEY LA TRINITE'

**CAVA ECKO**  
 Località Obro Ecko  
 Comune di Gressoney Saint Jeanne

Committente: **PROFESSIONAL MARBLE S.R.L.**  
 Sede Legale Carrara (MS)  
 Via Capitano Fiorillo n. 1  
 Cap 50033

Oggetto: **ISTANZA DI ATTIVAZIONE DELLA PROCEDURA DI VERIFICA DI ASSOGETTABILITA' A V.I.A.**  
 PIANO DI COLTIVAZIONE CAVA ECKO  
 P.R.A.E. REGIONE AUTONOMA VALLE D'AOSTA  
 PIANO DEI GIACIMENTI DI MARMO E DELLE PIETRE AFFINI AD USO ORNAMENTALE

ai sensi della L.R. 11/1998, L.R. 13/1998  
 DGR 2039/2008, L.R. 12/2009, art. 17, all. G  
 DCR 2898/2013, DGR 1067/2022  
 DLgs 152/2006

FASE 4: PLANIMETRIA STATO ATTUALE - STATO DI PROGETTO - STATO FINALE  
 AREA DI CAVA - VIABILITA' - AREA SERVIZI

Data: **Gennaio 2024**    Scala: **1:500**    Tavola n°: **33**

Il Tecnico: **Dott. Geol. Chiara Taponecco**  
 Il Direttore Lavori: **Sig. Brigato Stefano**  
 Collaboratori: **Dott. Geol. Davide Bolognini, Dott. Arch. Michele Ceccarelli, Dott. Ing. Daniele Valentino, Dott. For. Roberta Benetti, Dott. Giovanni Gatti, Geom. Natalino Iamonte**

**STUDIO RASENNA Sas**  
 Sviluppo Sostenibile del Paesaggio