

- Opere relative alla presente progettazione
- Opere già autorizzate da altro progetto da realizzare
- Opere autorizzate e realizzate relative ad altro progetto
- Opere irrigue esistenti e in esercizio



**COMUNE DI AIVE**

**REALIZZAZIONE DI NUOVO IMPIANTO IDROELETTRICO SU IMPIANTO IRRIGUO IN ESERCIZIO CON LE ACQUE DEL C.M.F. BAISE PIERRE LO LAIR E PLAN RAFFORT IN FRAZIONE BAULIN NEL COMUNE DI AIVE**

**PROGETTO DEFINITIVO**

**PROGETTISTI INCARICATI:**



Studio tecnico di ingegneria GIERREVV srl  
Passage du Verger 5 - 11100 Aosta  
Tel: 0165 40322 / fax 0165 40322  
mail: studiogriv@fastwebnet.it  
pec: gierrevv@pecvda.it


**COMMITTENTI:**



E-LECTRIQUE s.r.l.  
Fraz. Runaz, 9 11010 Aive - Aosta  
C.F. e P.Iva 01189530072

E-lectrique sri  
Fraz. Runaz, 9 - 11010 Aive (AO)  
C.F. e P.Iva 02289530072

ELABORATI PROGETTUALI VIA:				
<b>INQUADRAMENTO TERRITORIALE - CONTESTO GENERALE</b>				
<b>data:</b>	<b>scala:</b>	<b>codice elaborato:</b>		
Marzo 2024	1:10.000	TAV A 2.1		
<b>Revisione</b>	<b>Data</b>	<b>Descrizione</b>	<b>Progettisti</b>	<b>Il committente per pressa visione</b>
0	giugno 2020	Prima emissione	Ing. Clusaz Clément	E-lectrique sri Fraz. Runaz, 9 - 11010 Aive (AO) C.F. e P.Iva 02289530072
1	marzo 2024	Aggiornamento totale progettazione	ing. Clusaz Clément - ing. Grimod Alberto	

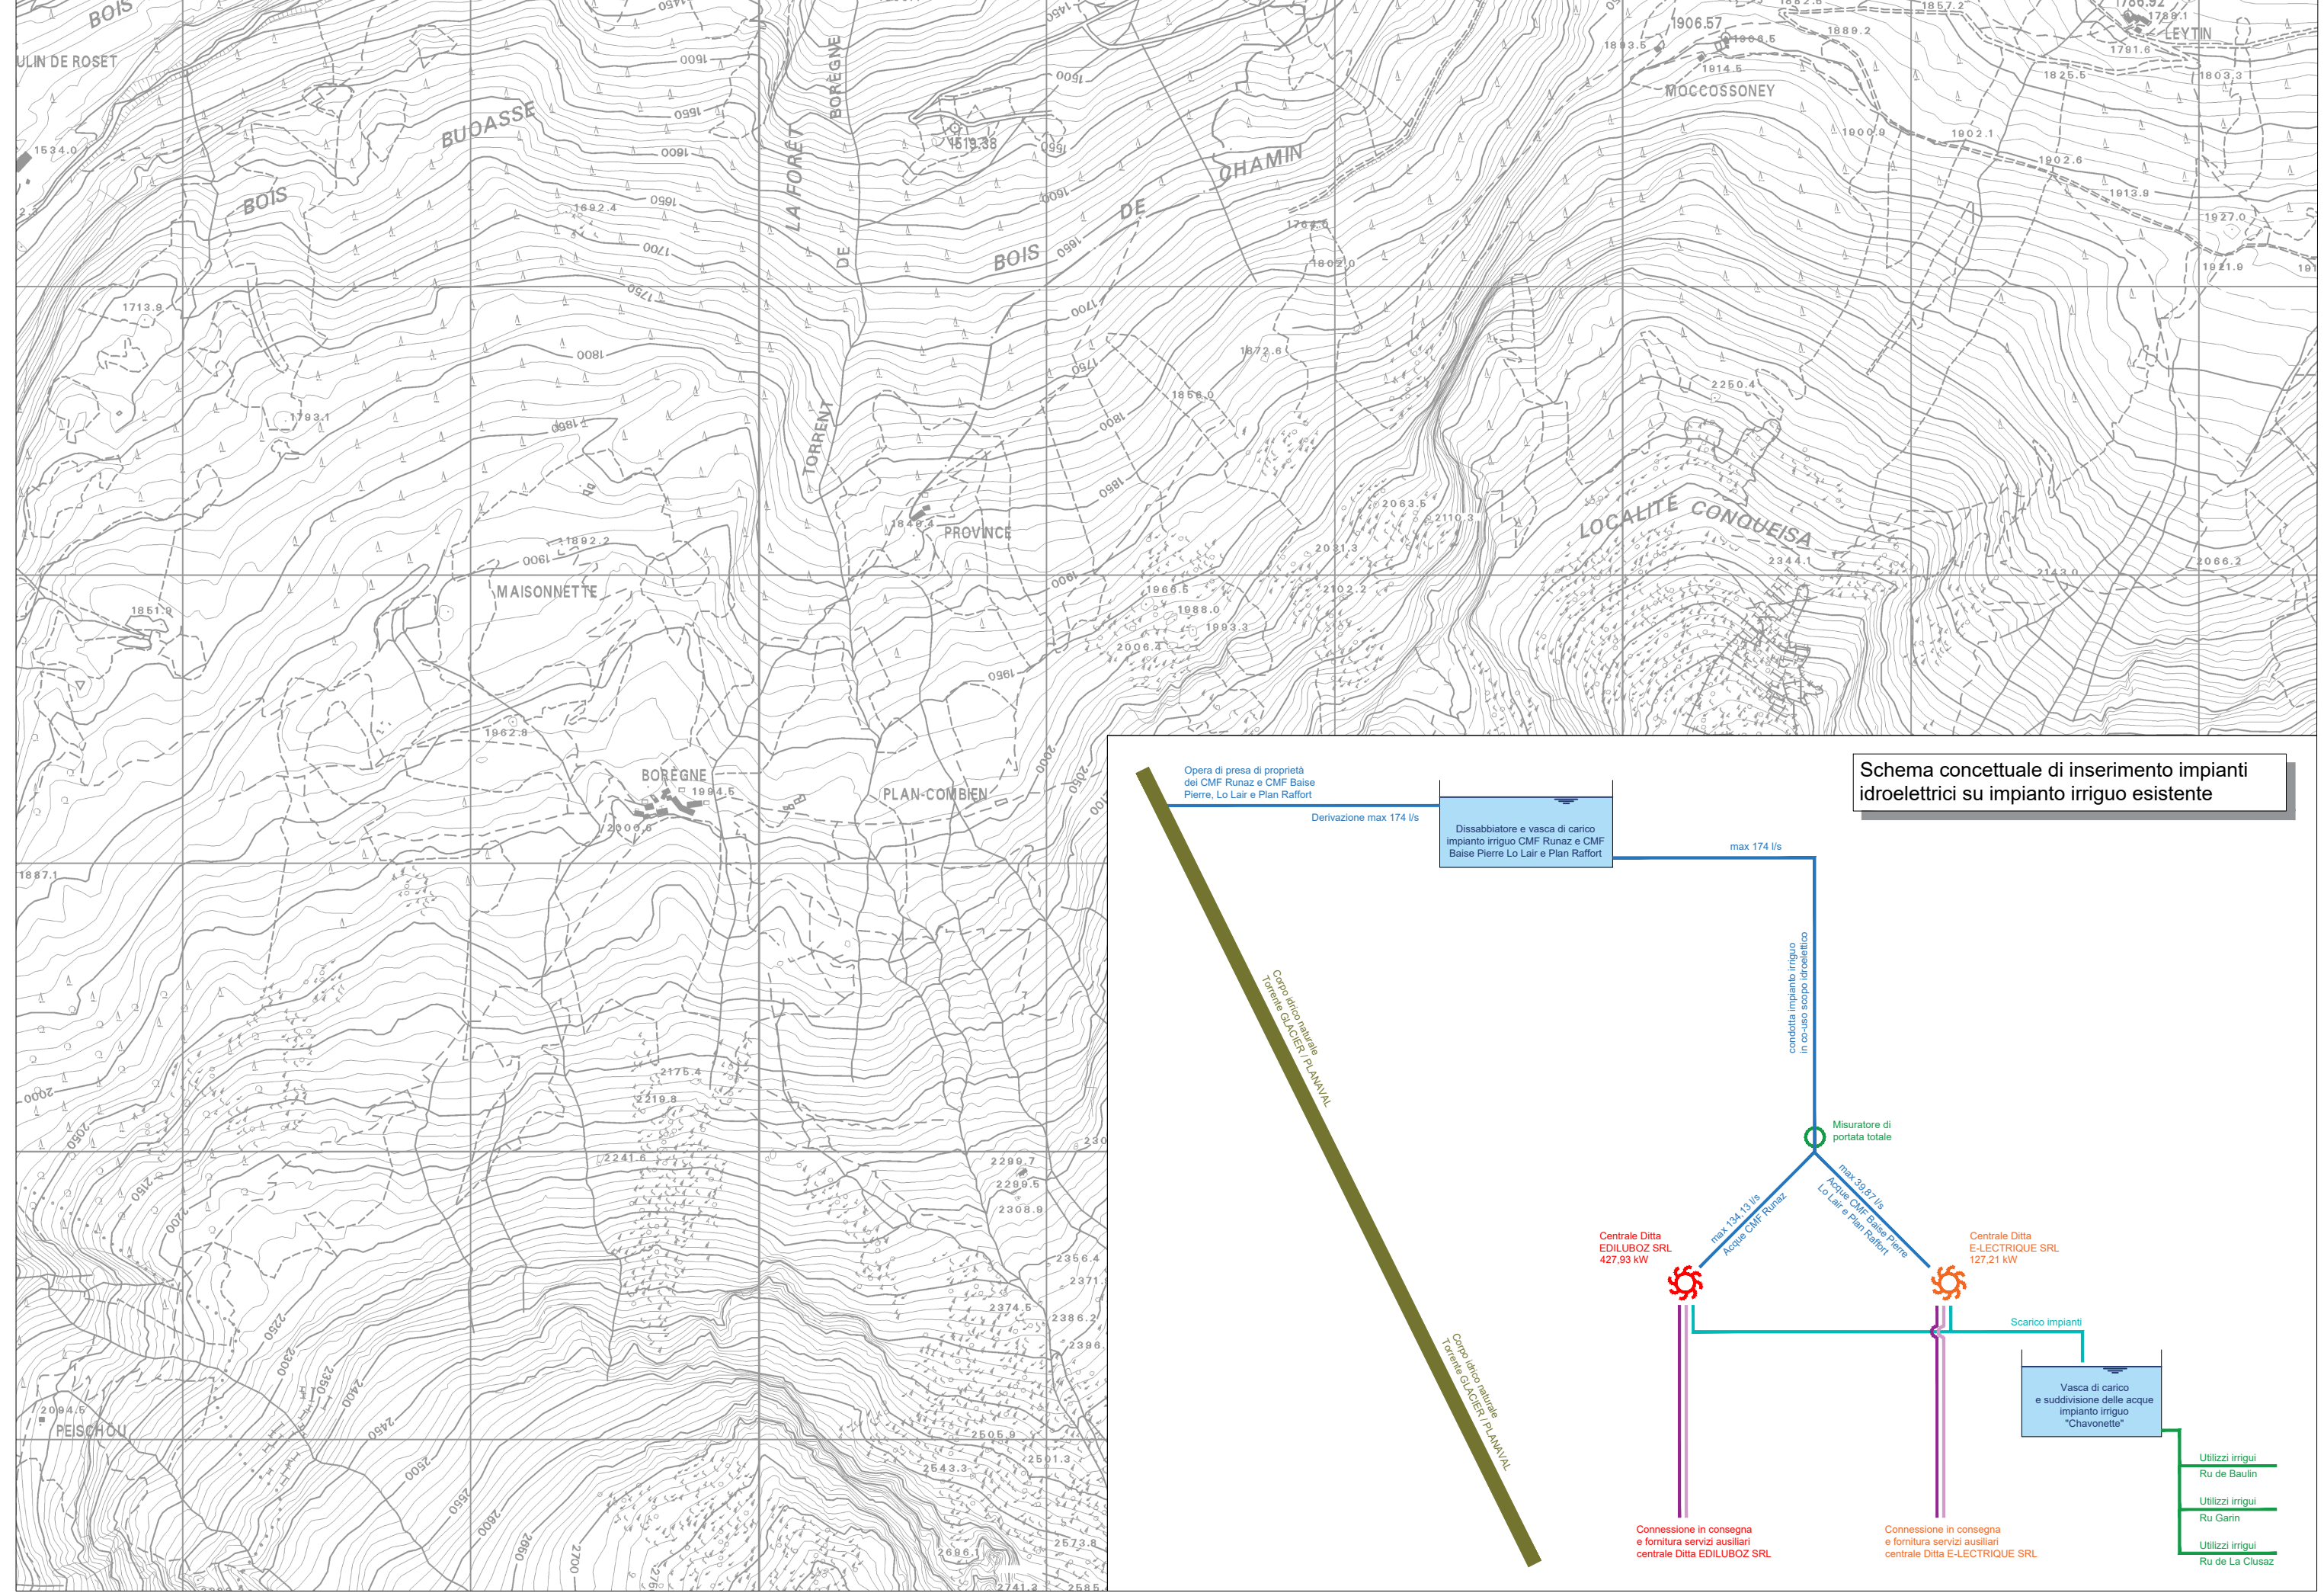

**Carta Tecnica Regionale**  
aut. n.426 del 02.10.2001  
scala 1:10.000