

rue Charrey, 6 - 11100 AOSTA (AO)

studio@vuillermoz.it

C.F. VLL RBY 69A25 A326A

Dr. Geologo Roby VUILLERMOZ

Tel 016541854 - 3358079496 - Fax 0165369567 - e-mail: studio@vuillermoz.it

Partita IVA 00621420074

Regione Autonoma Valle d'Aosta

Comune di Issogne



Nuova autorizzazione coltivazione di pietrame denominata "Mure"
- Carta Geologica e Geomorfologica -

Committente:
SERVIVAL srl


Legenda

- Limite PRAE
- Area di cava da autorizzare
- Sezione interpretativa
- Sezione interpretativa di dettaglio
- Depositi di origine mista
- Riporti antropici
- Detrito di falda
- Till indifferenziato
- Serpentiniti scistoso-laminate

Scala 1:2000



Aosta, febbraio 2024

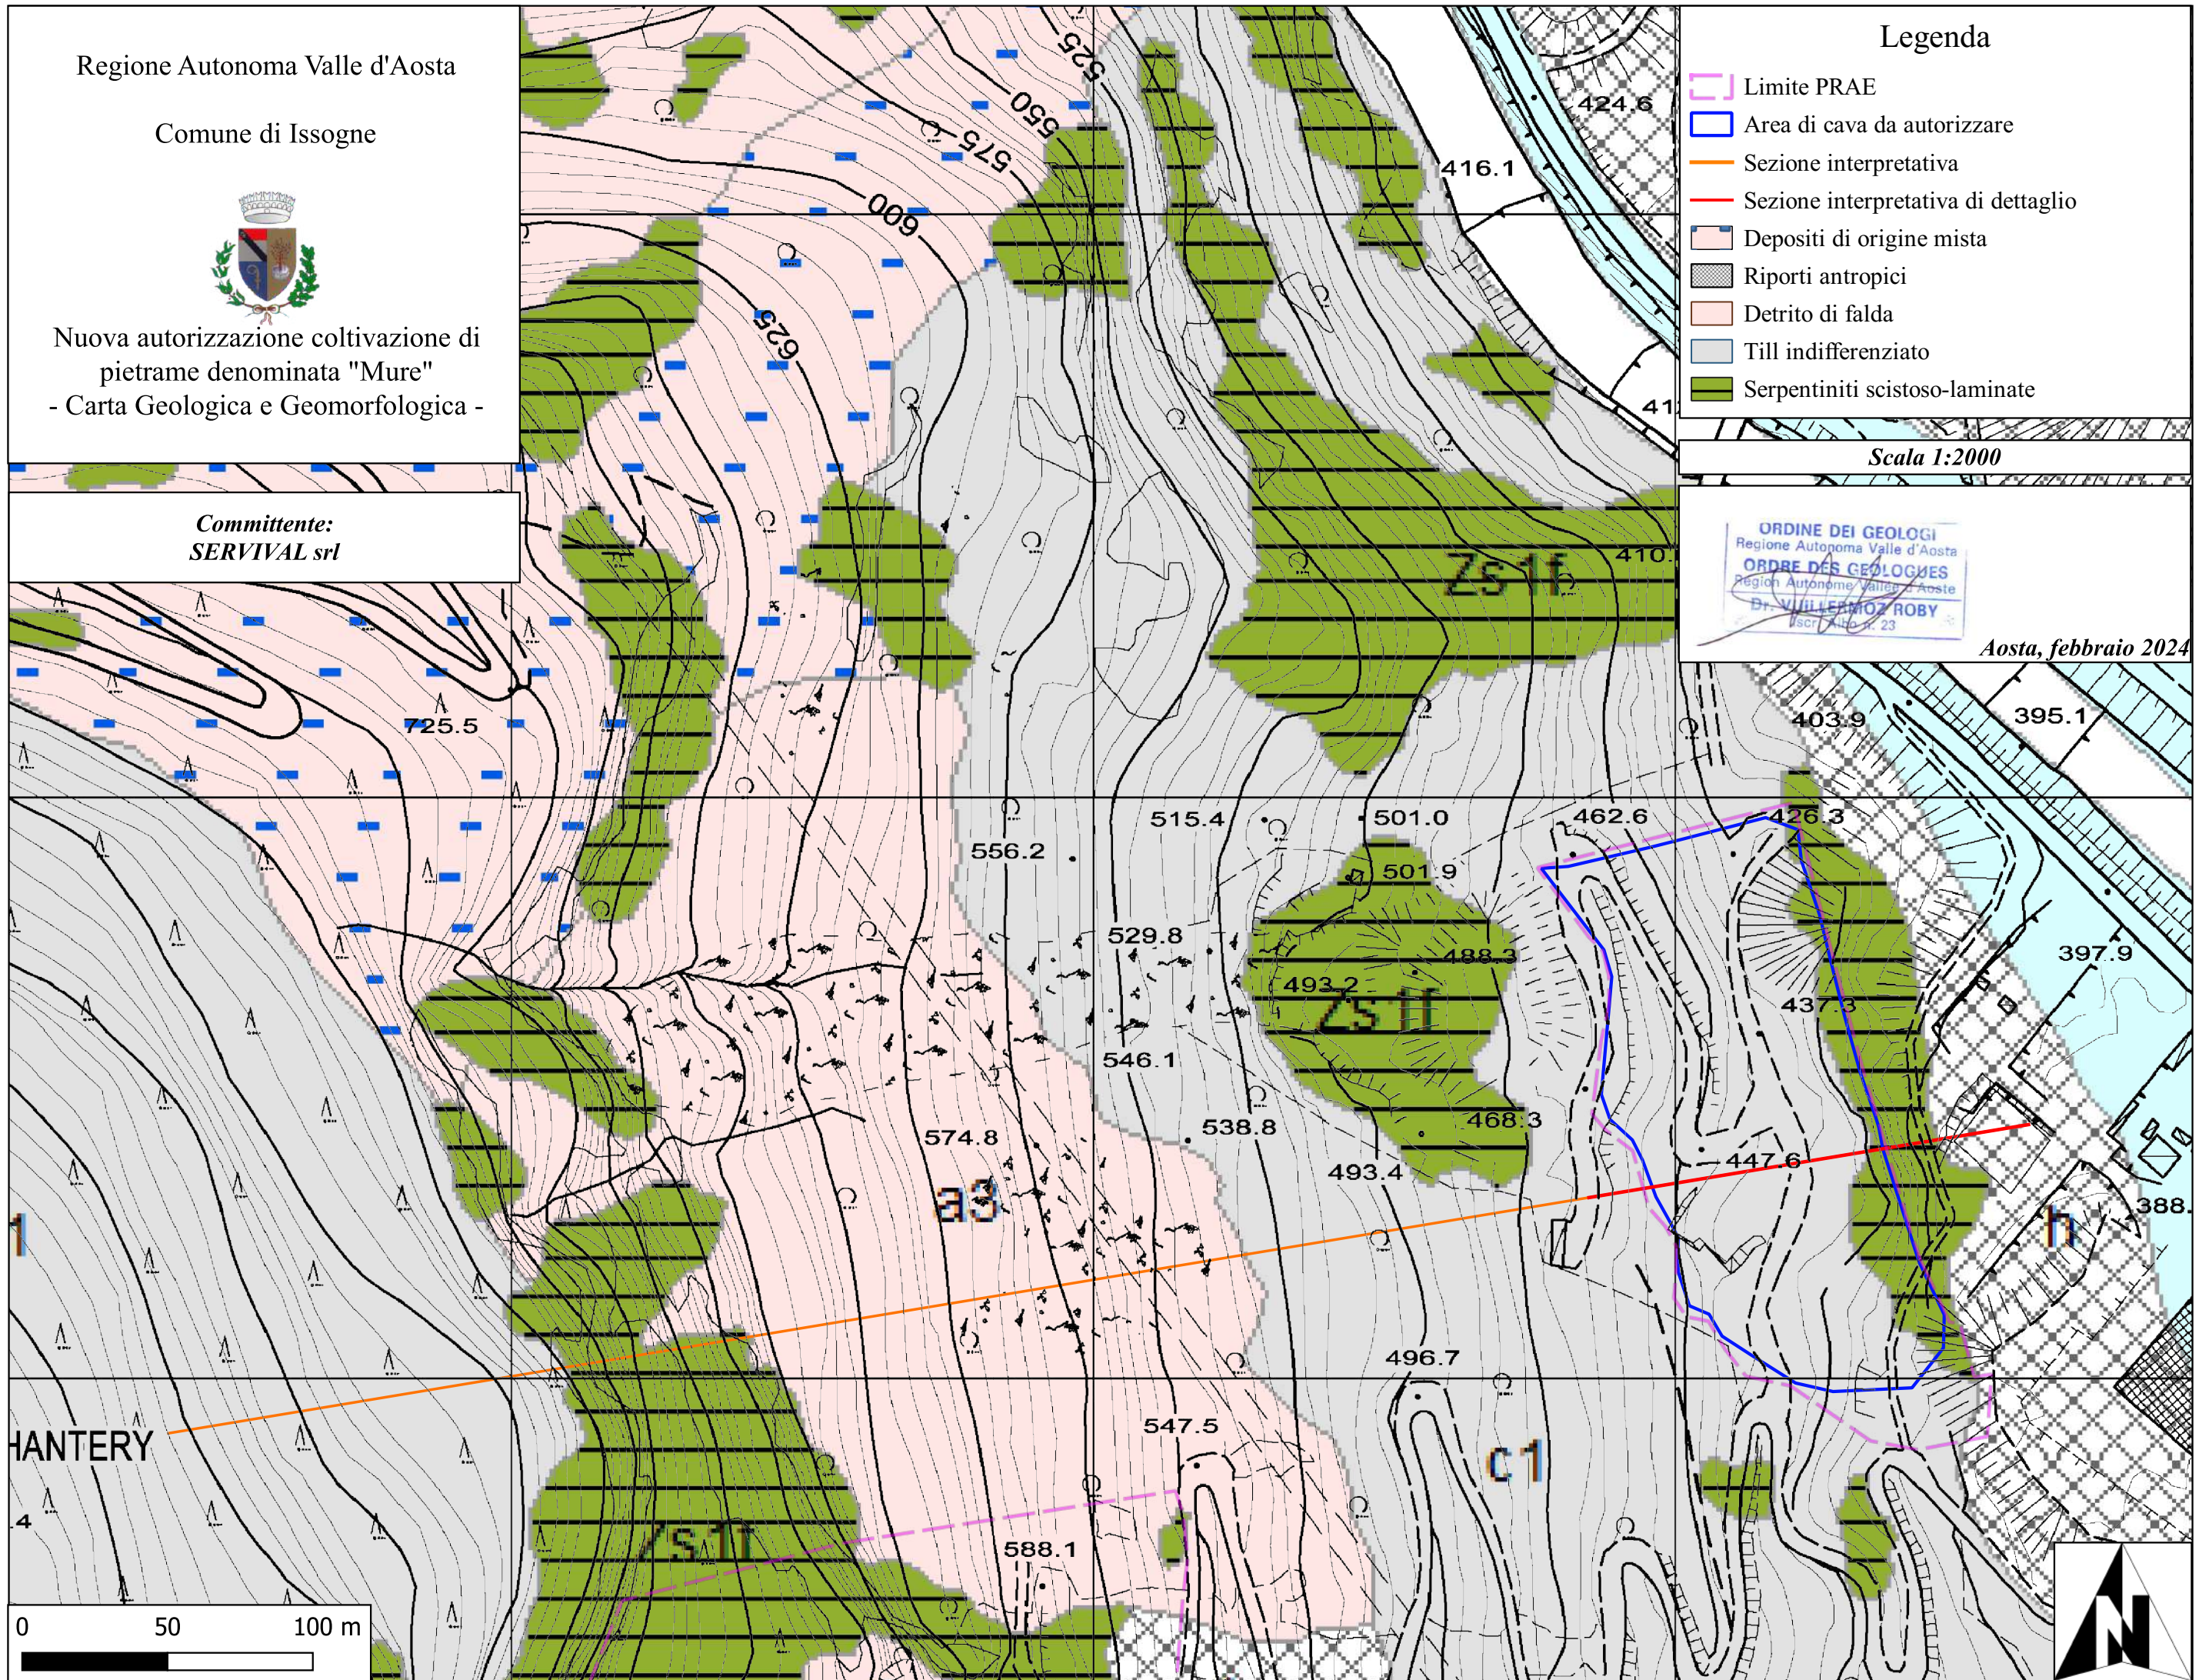

rue Charrey, 6 - 11100 AOSTA (AO)
C.F. VLL RBY 69A25 A326A

Dr. Geologo Roby VUILLERMOZ
Tel 016541854 - 3358079496 - Fax 0165369567 - e-mail: studio@vuillermoz.it
Partita IVA 00621420074

Regione Autonoma Valle d'Aosta

Comune di Issogne



Nuova autorizzazione coltivazione di
pietrame denominata "Mure"
- Carta idrogeologica -

Committente:
SERVIVAL srl


Legenda

- Limite PRAE
 - Area di cava da autorizzare
 - Sezione interpretativa
- Permeabilità
- Alta
 - Media
 - Medio-bassa
 - Bassa
 - Molto bassa

Scala 1:2000

ORDINE DEI GEOLOGI
Regione Autonoma Valle d'Aosta
ORDRE DES GÉOLOGUES
Région Autonome Vallée d'Aoste
Dr. VUILLERMOZ ROBY
Iscritto n. 23

Aosta, febbraio 2024

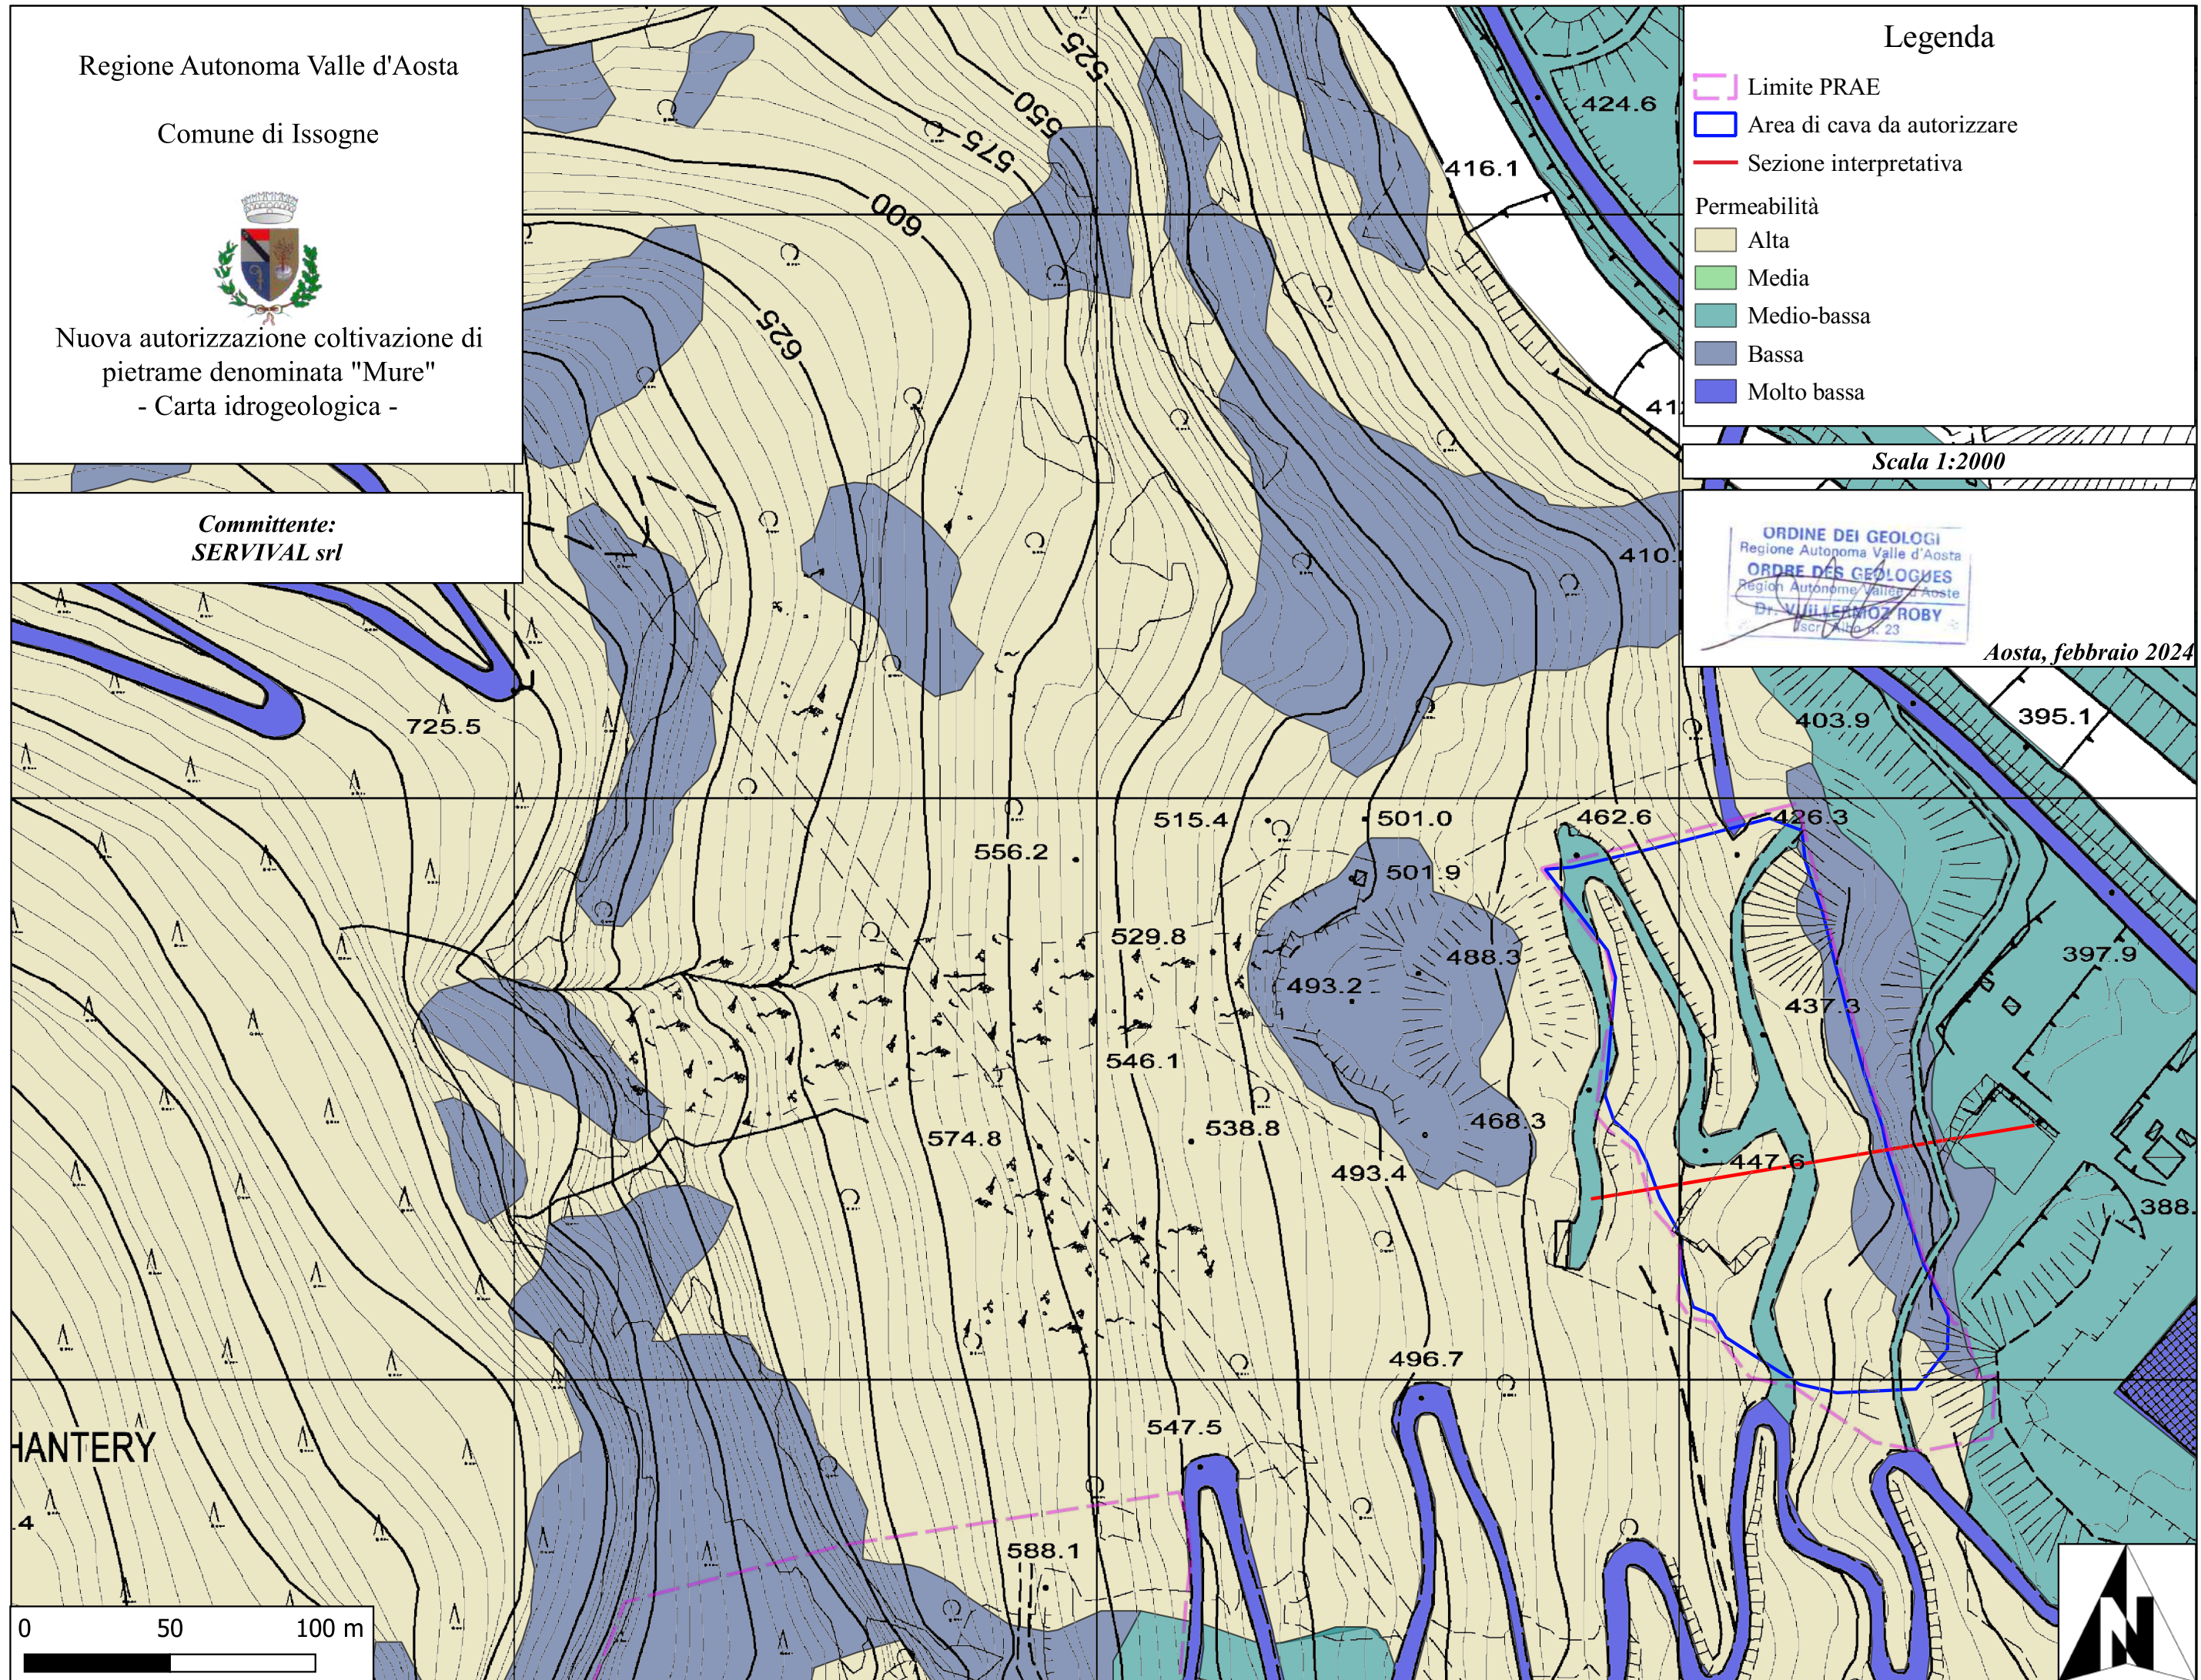

rue Charrey, 6 - 11100 AOSTA (AO)

studio@vuillermoz.it

Tel 016541854 - 3358079496 - Fax 0165369567 - e-mail: studio@vuillermoz.it

Partita IVA 00621420074

Dr. Geologo Roby VUILLERMOZ

Regione Autonoma Valle d'Aosta

Comune di Issogne



Nuova autorizzazione coltivazione di pietrame denominata "Mure"
- Carta uso attuale del suolo -

Committente:
SERVIVAL srl


Legenda

- Limite PRAE
- Area di cava da autorizzare
- AQ - aree umide, specchi d' acqua e corsi d' acqua
- AU - aree urbanizzate
- BO - bosco
- IP - incolti produttivi
- IS - incolti sterili

Scala 1:2000




Aosta, febbraio 2024

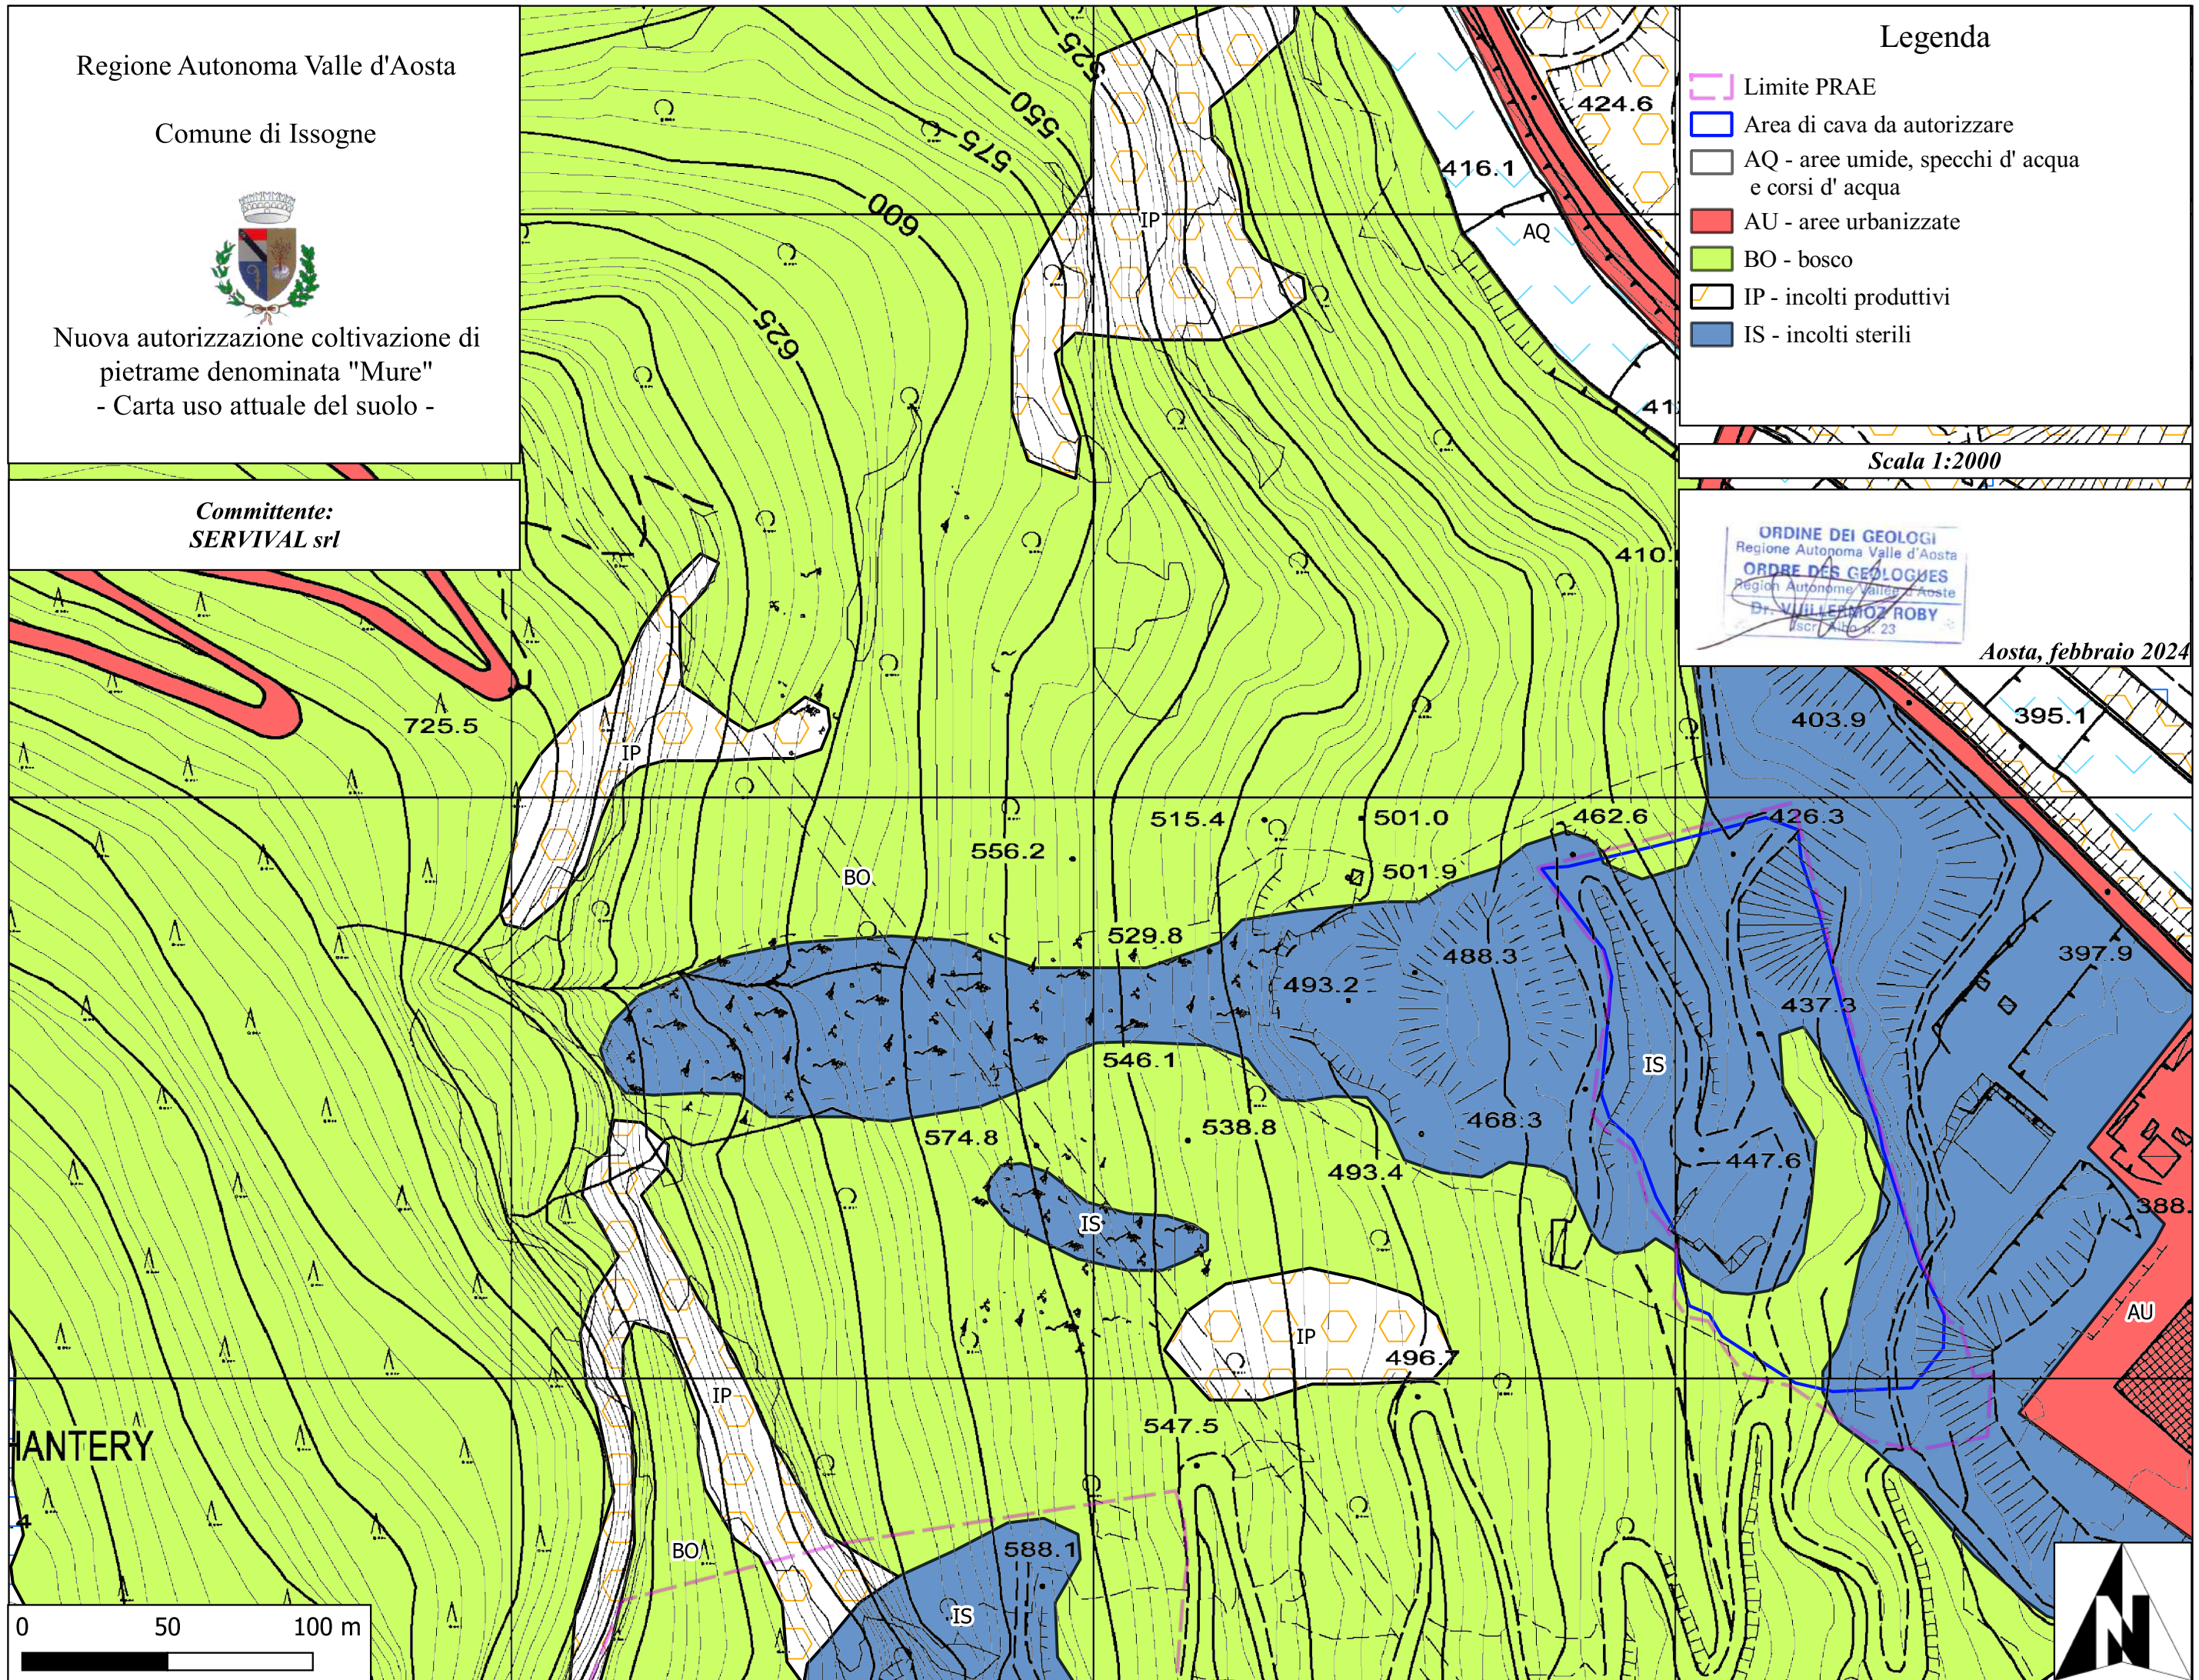

SEZIONE GEOLOGICA INTERPRETATIVA A SCALA DI VERSANTE


Dr. Geologo Roby VUILLERMOZ
rue Charrey, 6 - 11100 AOSTA (AO)
e-mail: studio@vuillermoz.it
C.F. VLL RBY 69A25 A326A

Dr. Geologo Roby VUILLERMOZ
Tel 016541854 - 3358079496 - Fax 0165369567 - e-mail: studio@vuillermoz.it
Partita IVA 00621420074

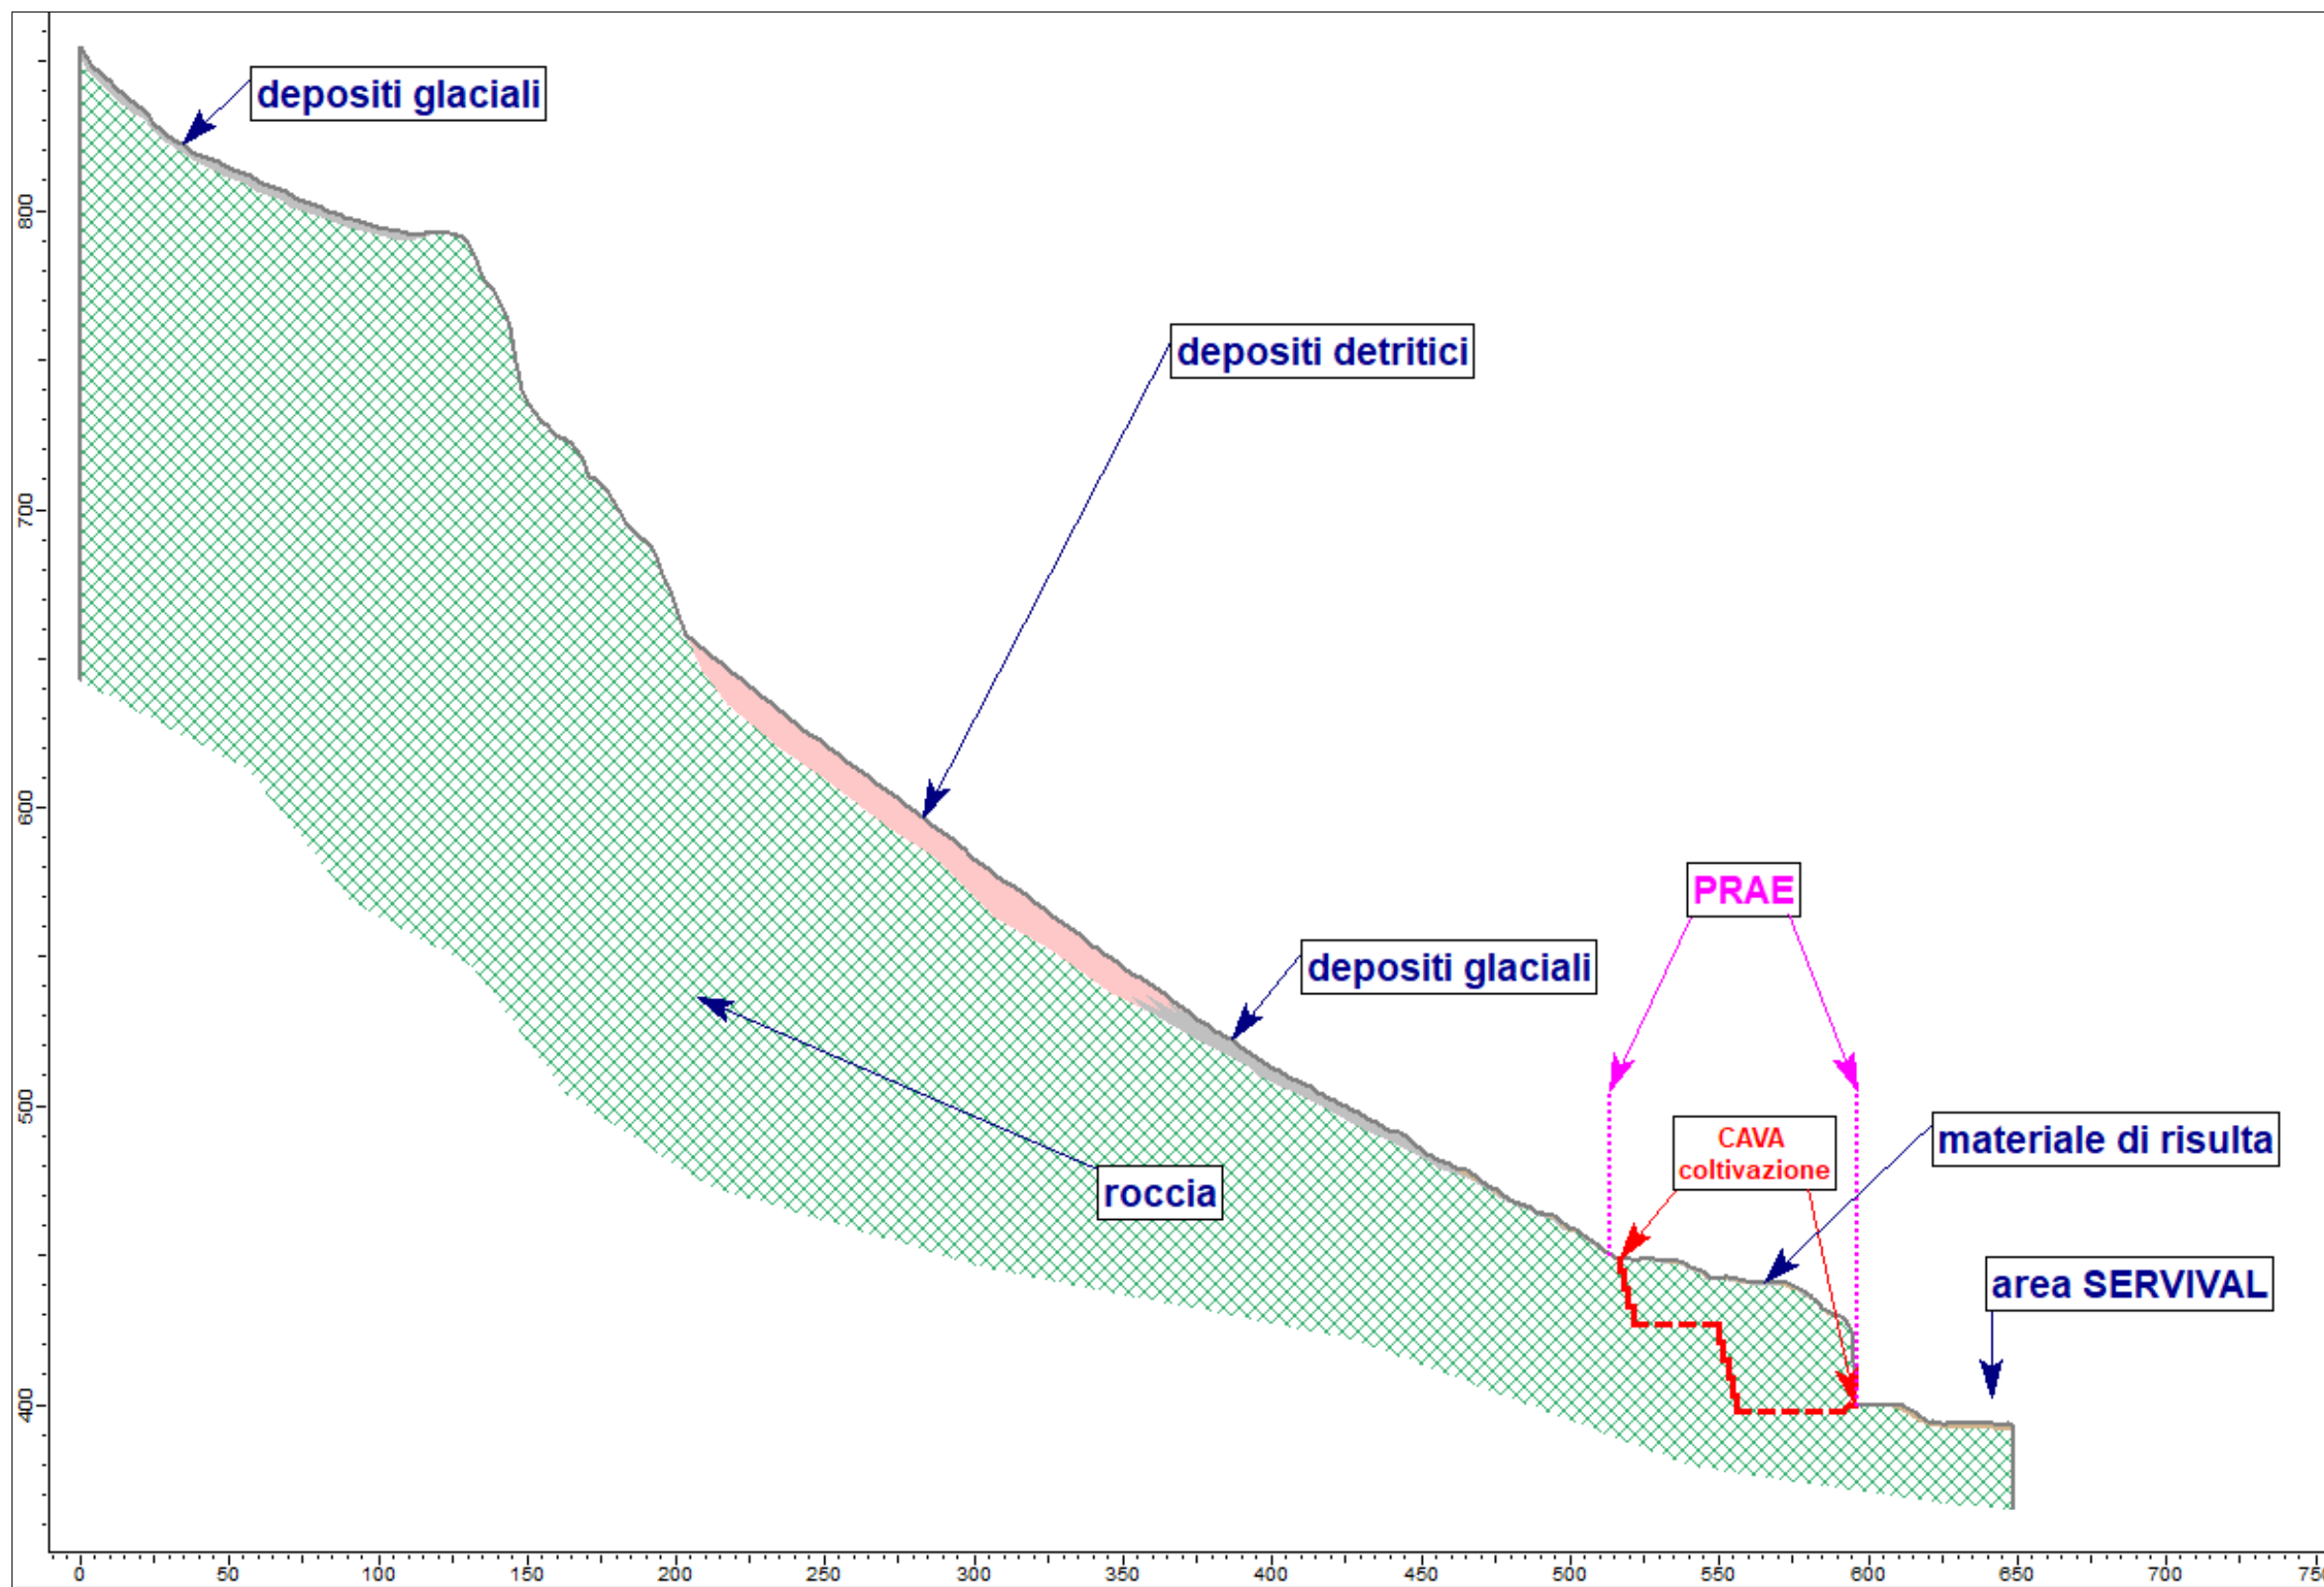

SEZIONI TEMATICHE
Scala VARIA

SEZIONE GEOLOGICO-GEOTECNICA INTERPRETATIVA

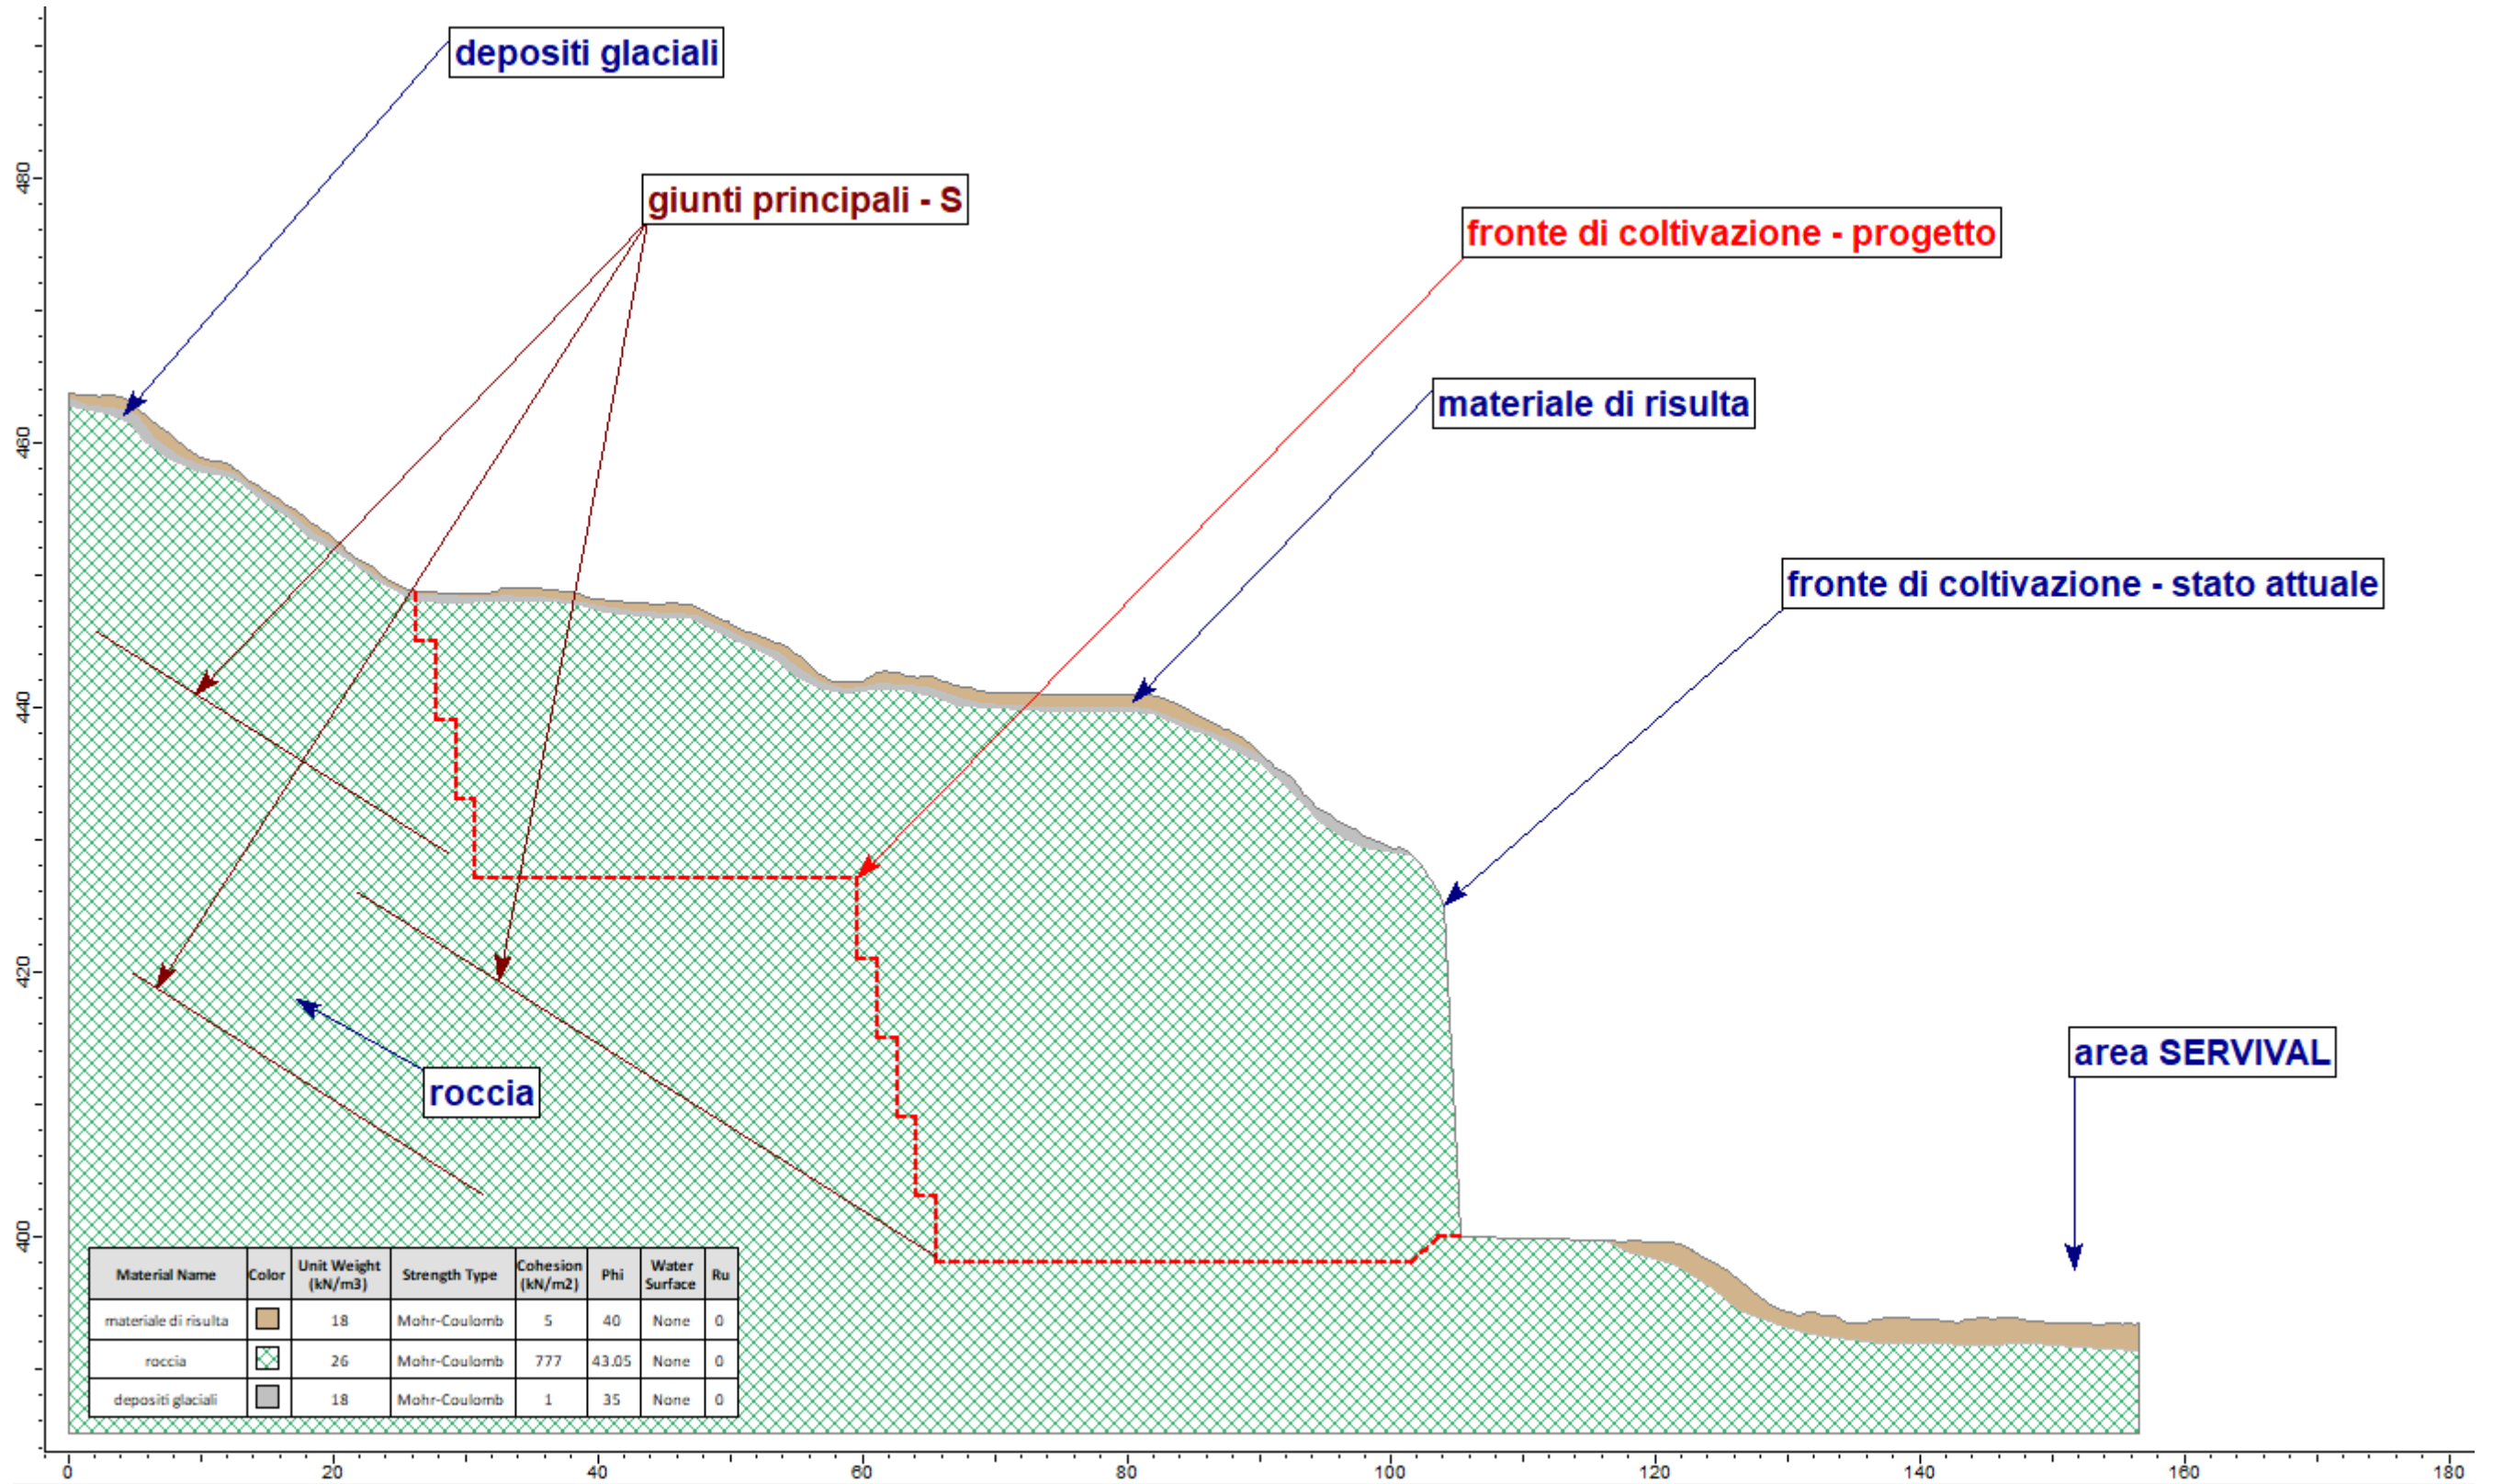

SEZIONE IDROGEOLOGICA INTERPRETATIVA

Dr. Geologo Roby VUILLERMOZ
rue Charrey, 6 – 11100 AOSTA (AO)
C.F. VLL RBY 69A25 A326A

Dr. Geologo Roby VUILLERMOZ
Tel 016541854 - 33 580 79496 - Fax 0165369567 - e-mail: studio@vuillermo.it
Partita IVA 00621420074

