



REGIONE AUTONOMA
VALLE D'AOSTA

COMUNE DI
AOSTA



COMMITTENTE

Cogne Acciai Speciali S.p.A.
Via Paravera 16 - 11100 Aosta
Tel. +39 0165 3021

email. amministrazione.cas@pec.cogne.com



Blu Energie

Corso Padre Lorenzo n.29 - 11100 (AO)
Tel. +39 0165 231220
email. info@evidro.it

MO
ALESSANDRO
engineer

PROGETTISTA

Ing. MOSSO Alessandro
loc. Grande Charrière n.72 - 11020
Saint Christophe (AO)
cell. +39 329 7652898
mail. alessandro.mosso@gmail.com

Progetto

Green Hydrogen in Cogne

Emissione

Progetto definitivo

Elaborato n°

T.07

Titolo

**SEZIONI DI
PROGETTO CANALE
PARAVERA**

Oggetto e data di revisione

Ultima revisione: -

N° commessa **2307E**

Marzo 2024

— Livello 40 mc/s


▨ Area rimozione deposito materiale
26.82 mq

Pila autostrada

Sez 30

555

100

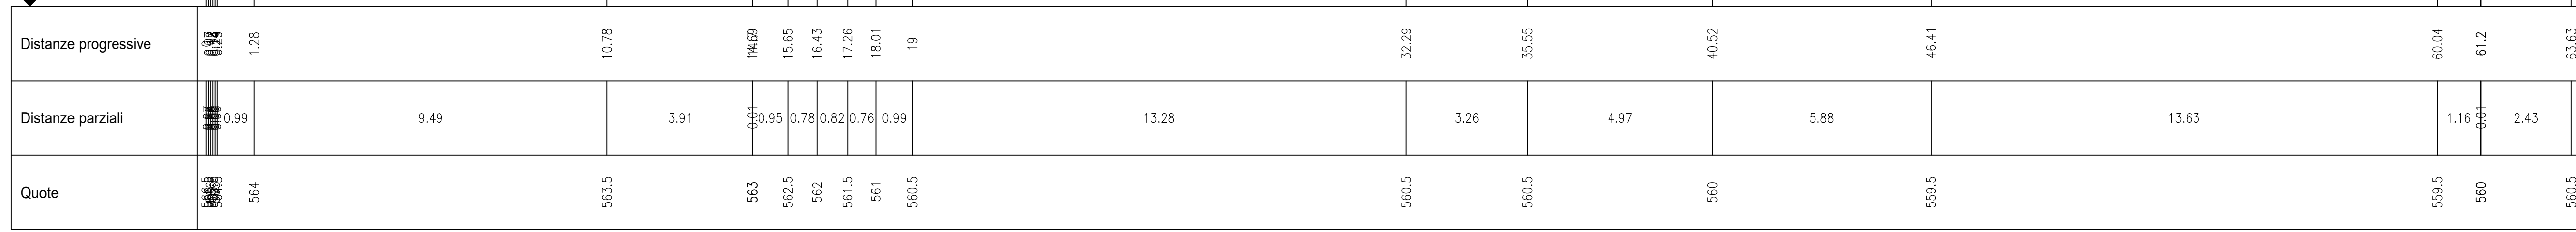

— Livello 40 mc/s

▨ Area rimozione deposito materiale
40.30 mq

Sez 32



Pila autostrada

Pila autostrada

0.96


— Livello 40 mc/s

▨ Area rimozione deposito materiale
1.94 mq

Sez 35


555

100

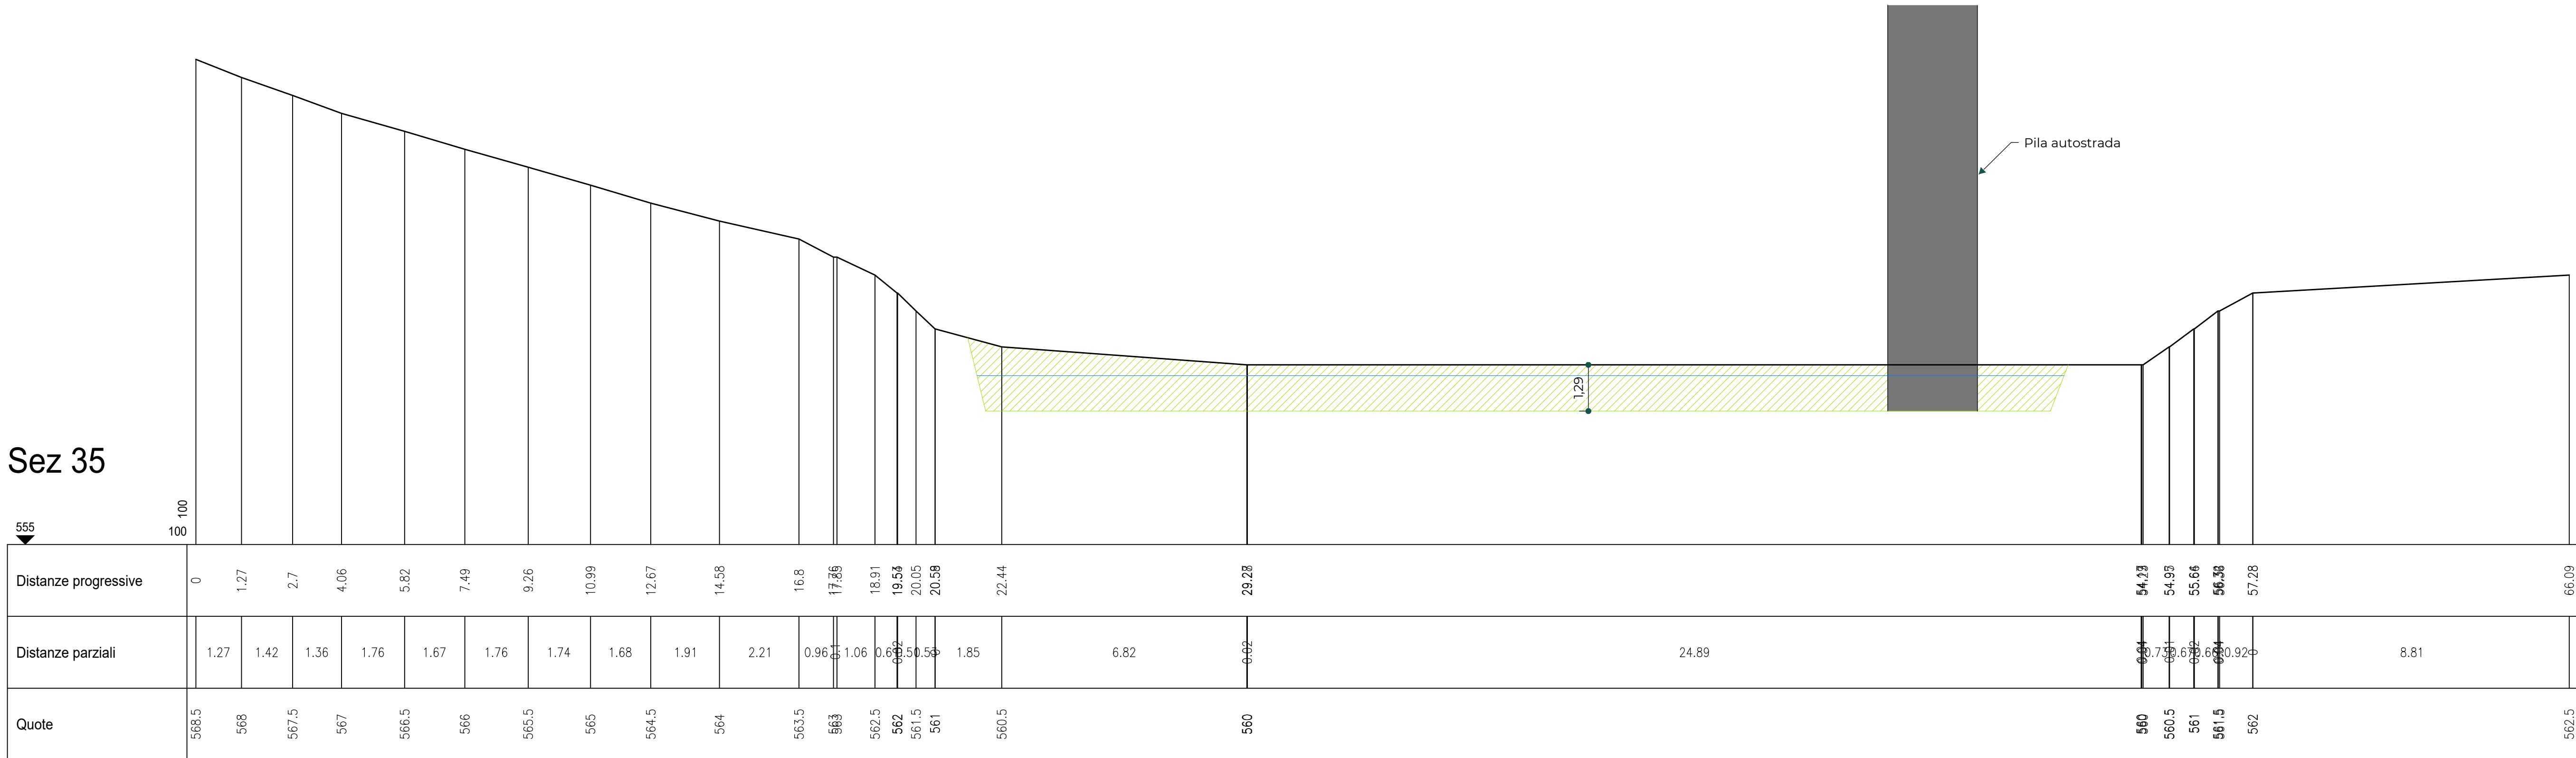

— Livello 40 mc/s


▨ Area rimozione deposito materiale
42.4 mq

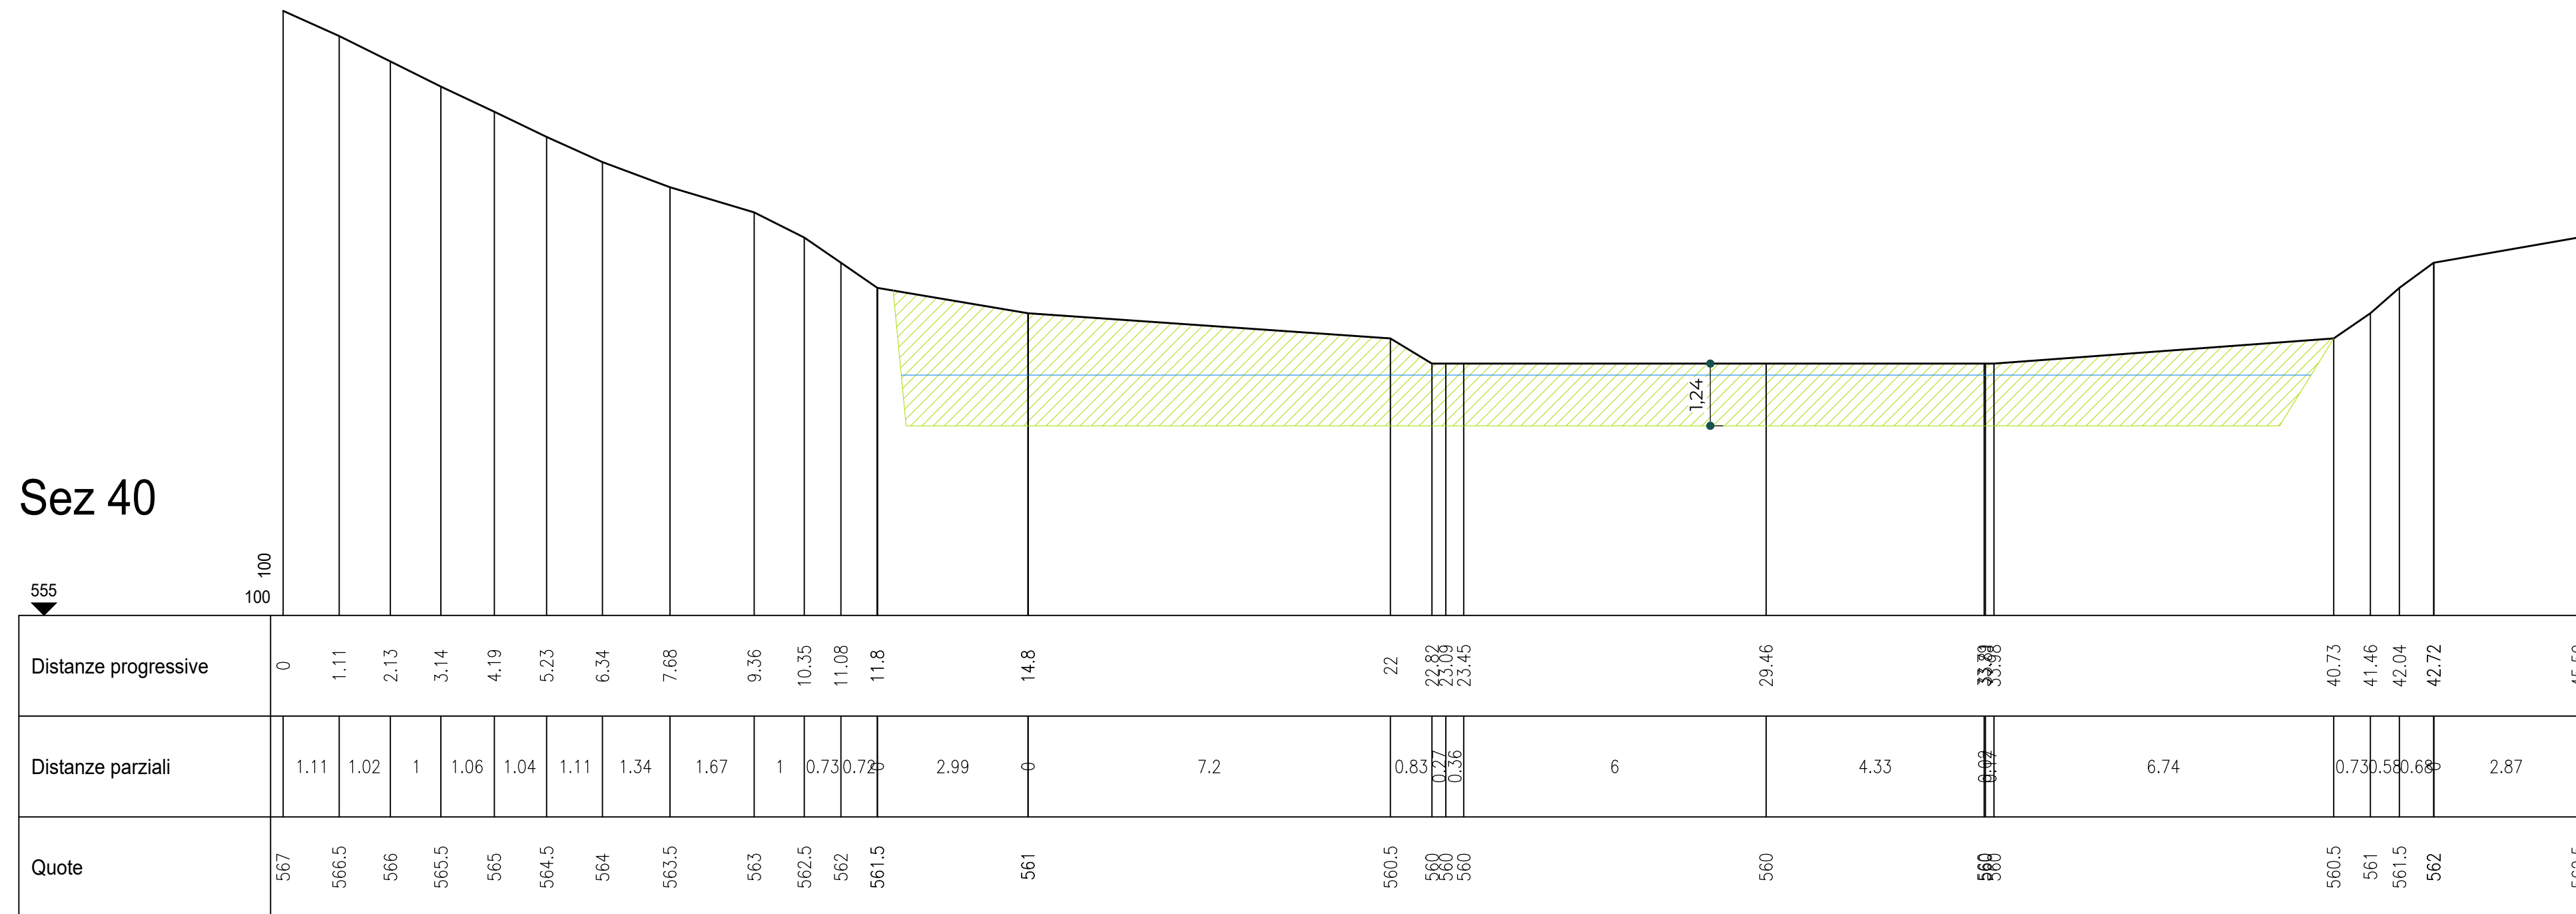

— Livello 40 mc/s

▨ Area rimozione deposito materiale
39.42 mq

Sez 60

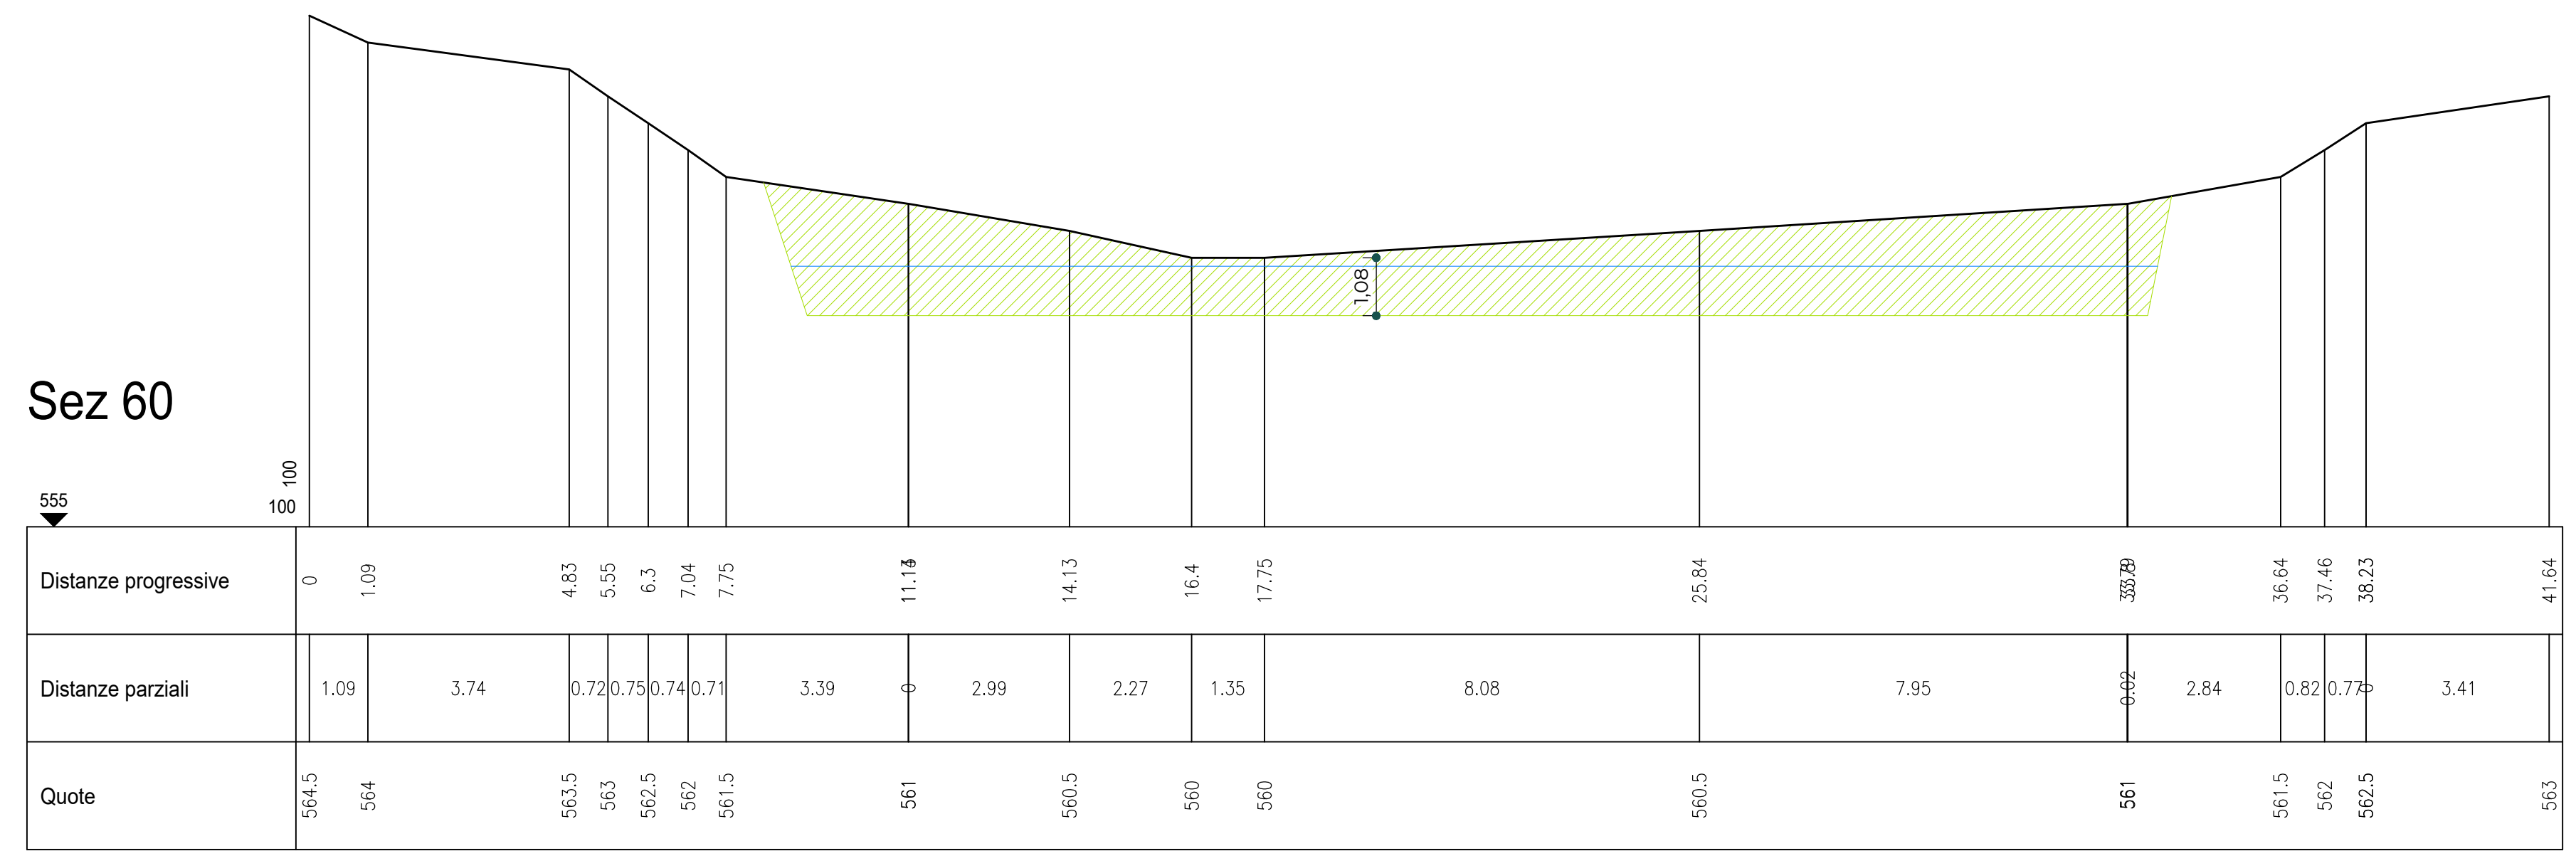


— Livello 40 mc/s

▨ Area rimozione deposito materiale
79.89 mq

Sez 71

555

100
100

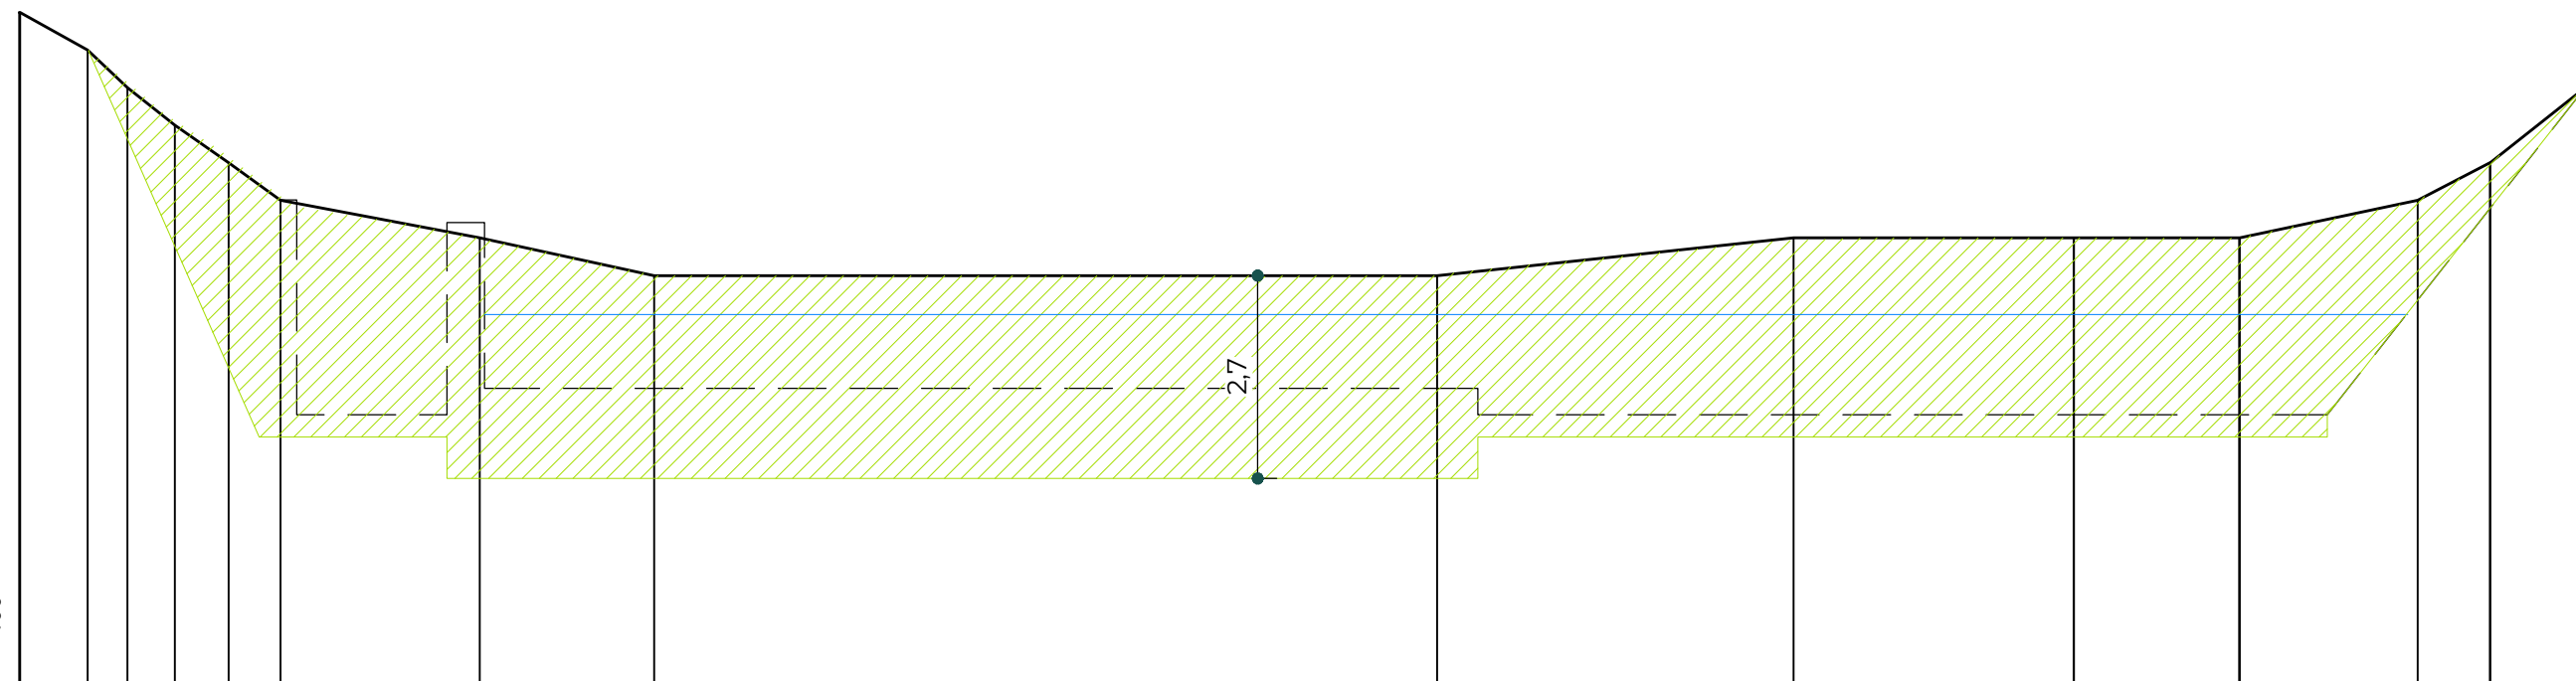


Distanze progressive	0.00	0.91	1.44	2.07	2.78	3.48	6.13	8.44	18.86	23.6	27.33	29.54	31.9	32.87	34.13				
Distanze parziali	0.01	0.9	0.53	0.63	0.71	0.69	2.65	2.32	10.42	4.74	3.73	0	2.2	0.01	2.37	0.96	0.01	1.26	0.01
Quote	564	563.5	563	562.5	562	561.5	561	560.5	560.5	561	561	561	561.5	562	563				

— Livello 40 mc/s


▨ Area rimozione deposito materiale
118.87 mq

Sez 80

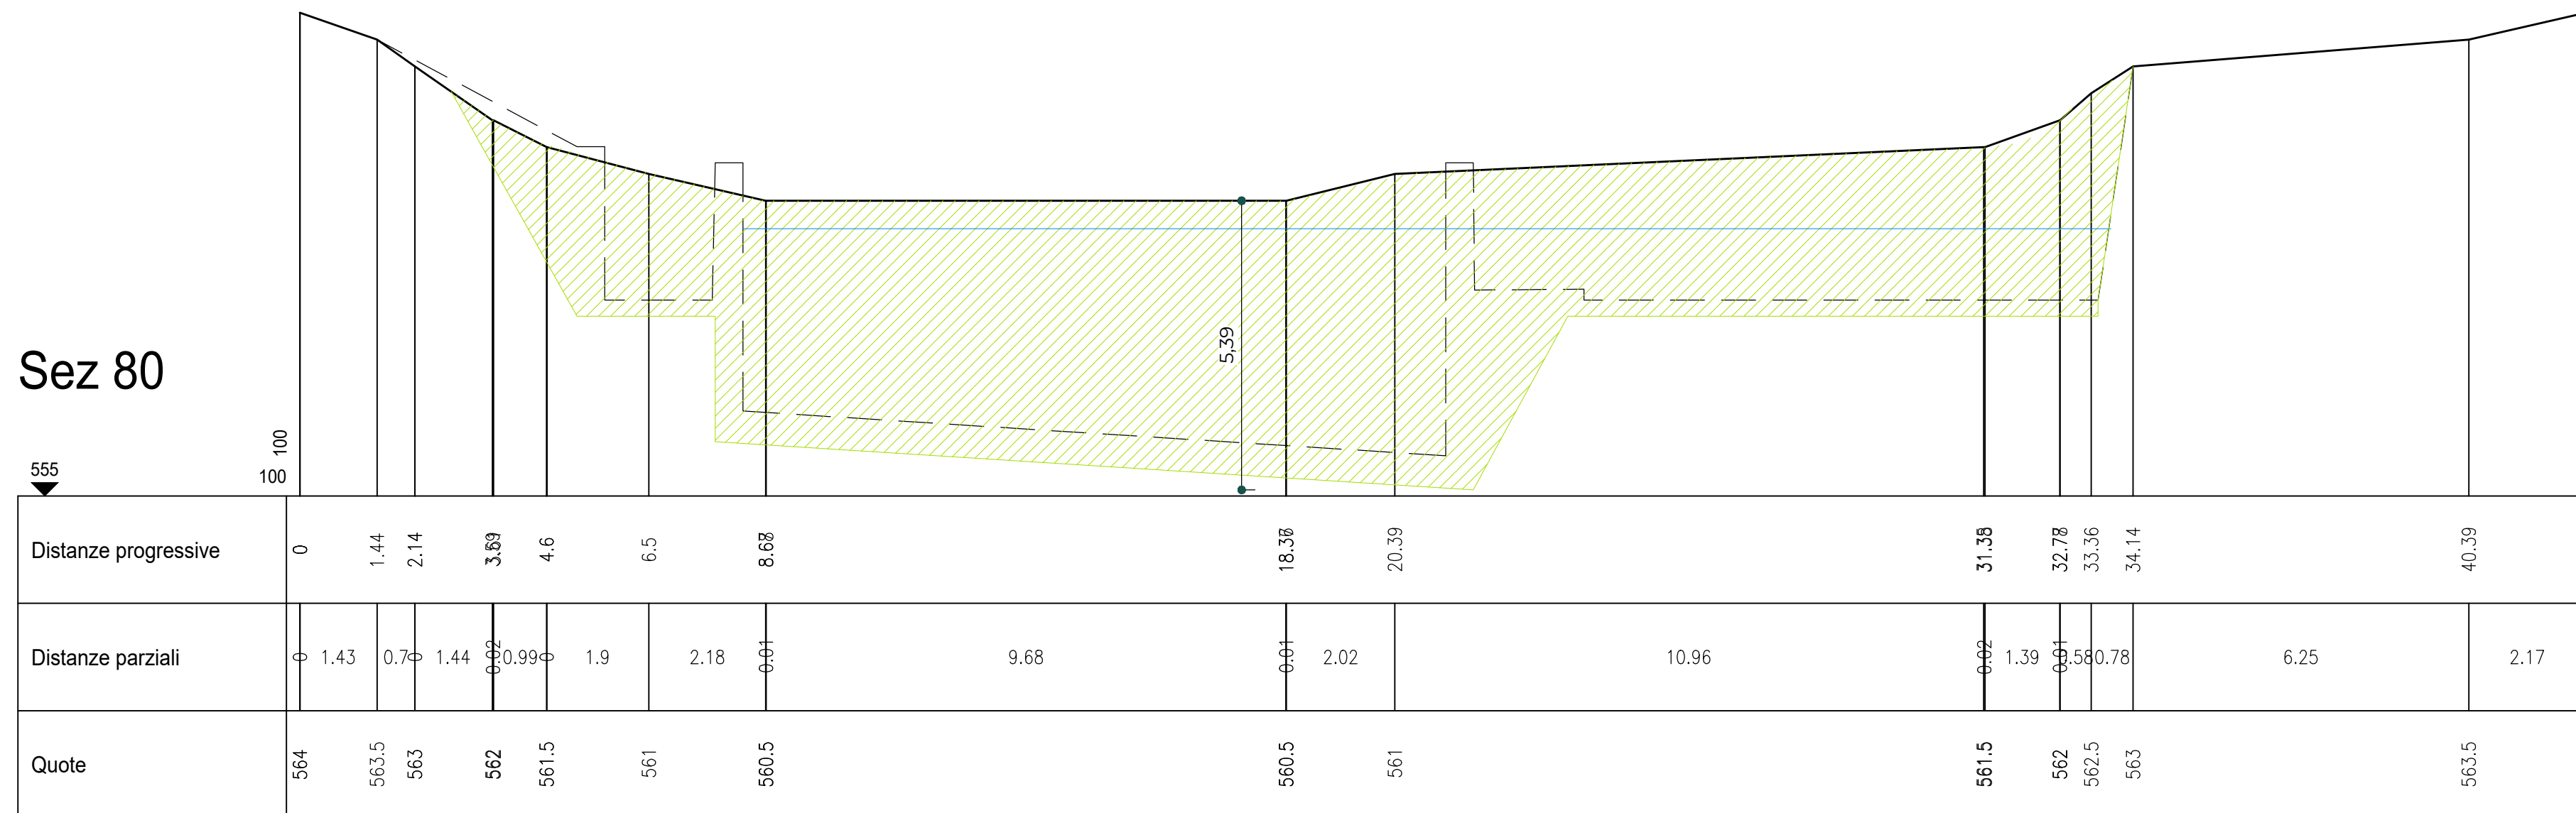


— Livello 40 mc/s
 ▨ Area rimozione deposito materiale
 127.09 mq

Sez 90

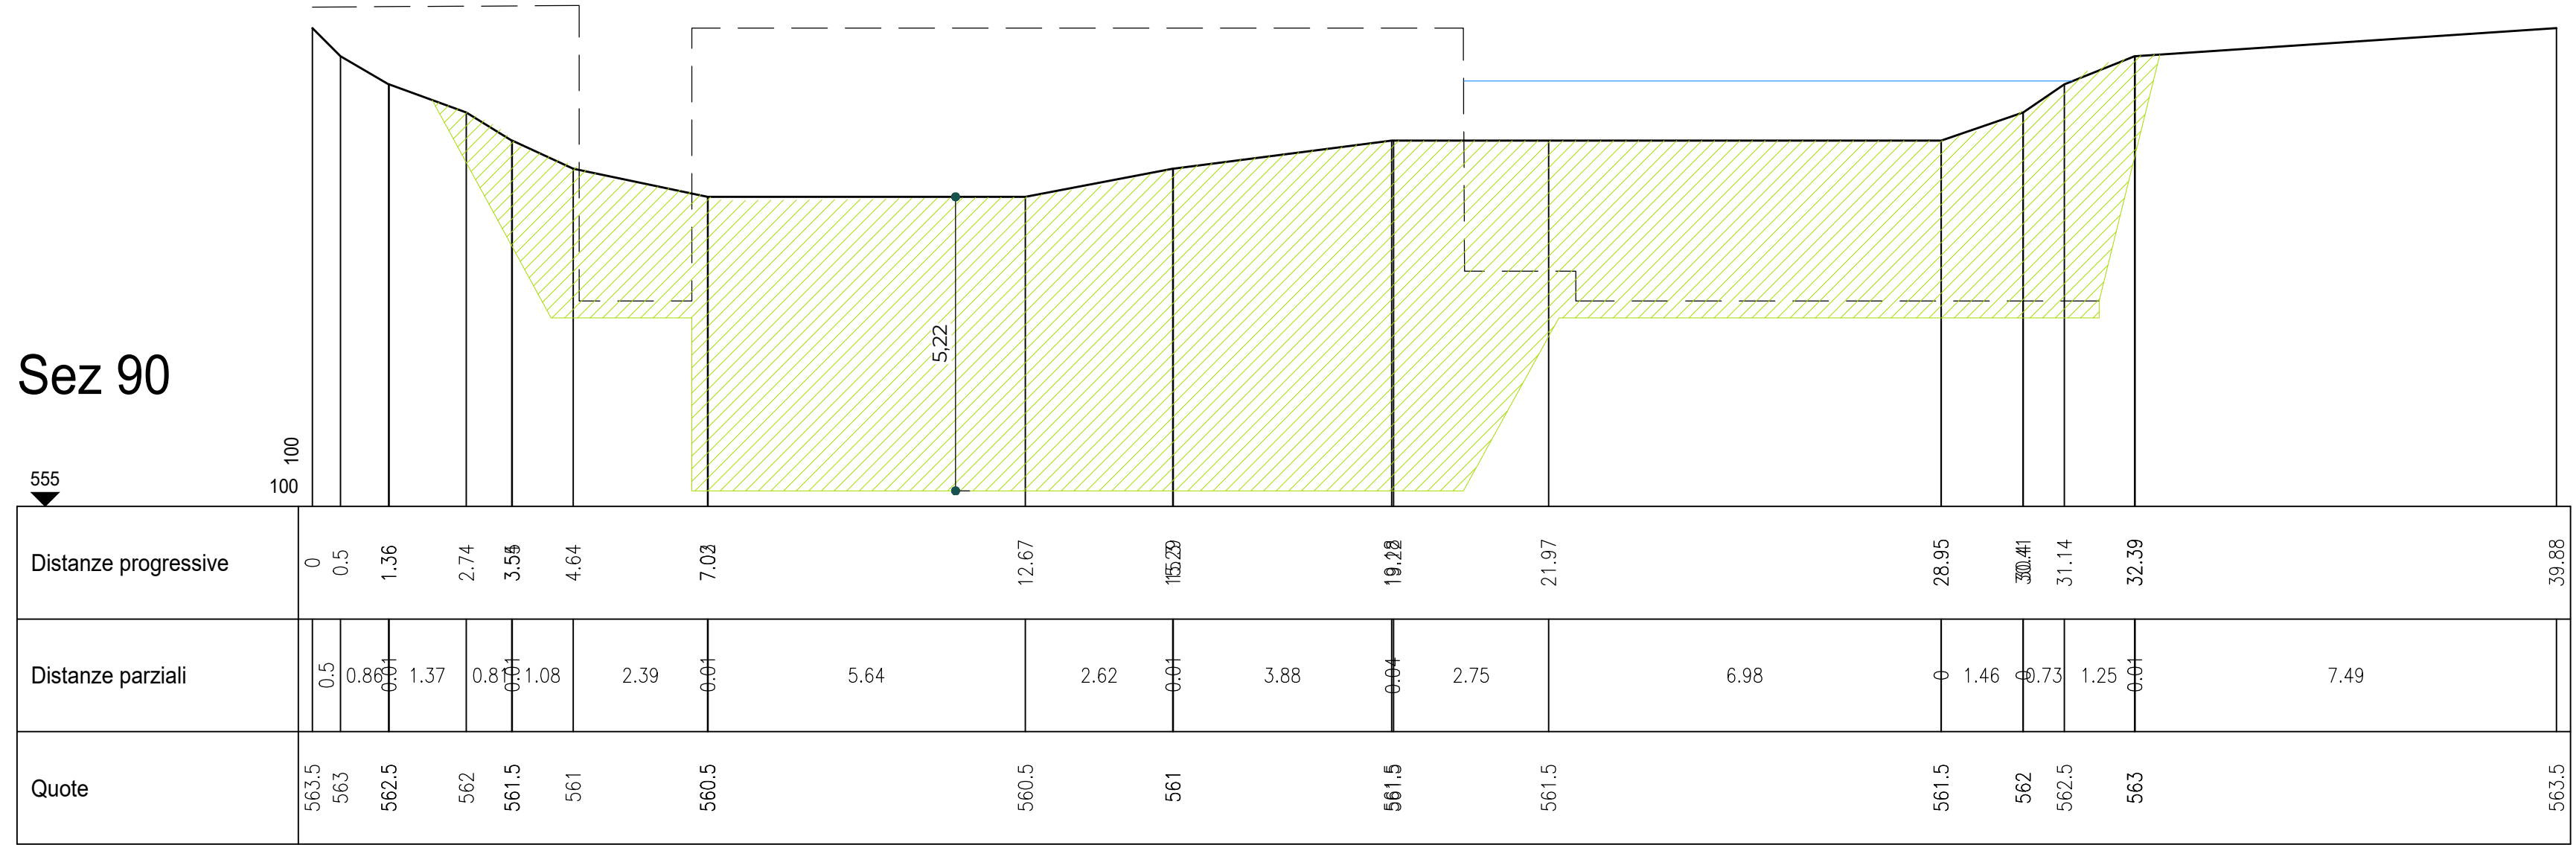


— Livello 40 mc/s
 ▨ Area rimozione deposito materiale
 144.84 mq

Sez 100

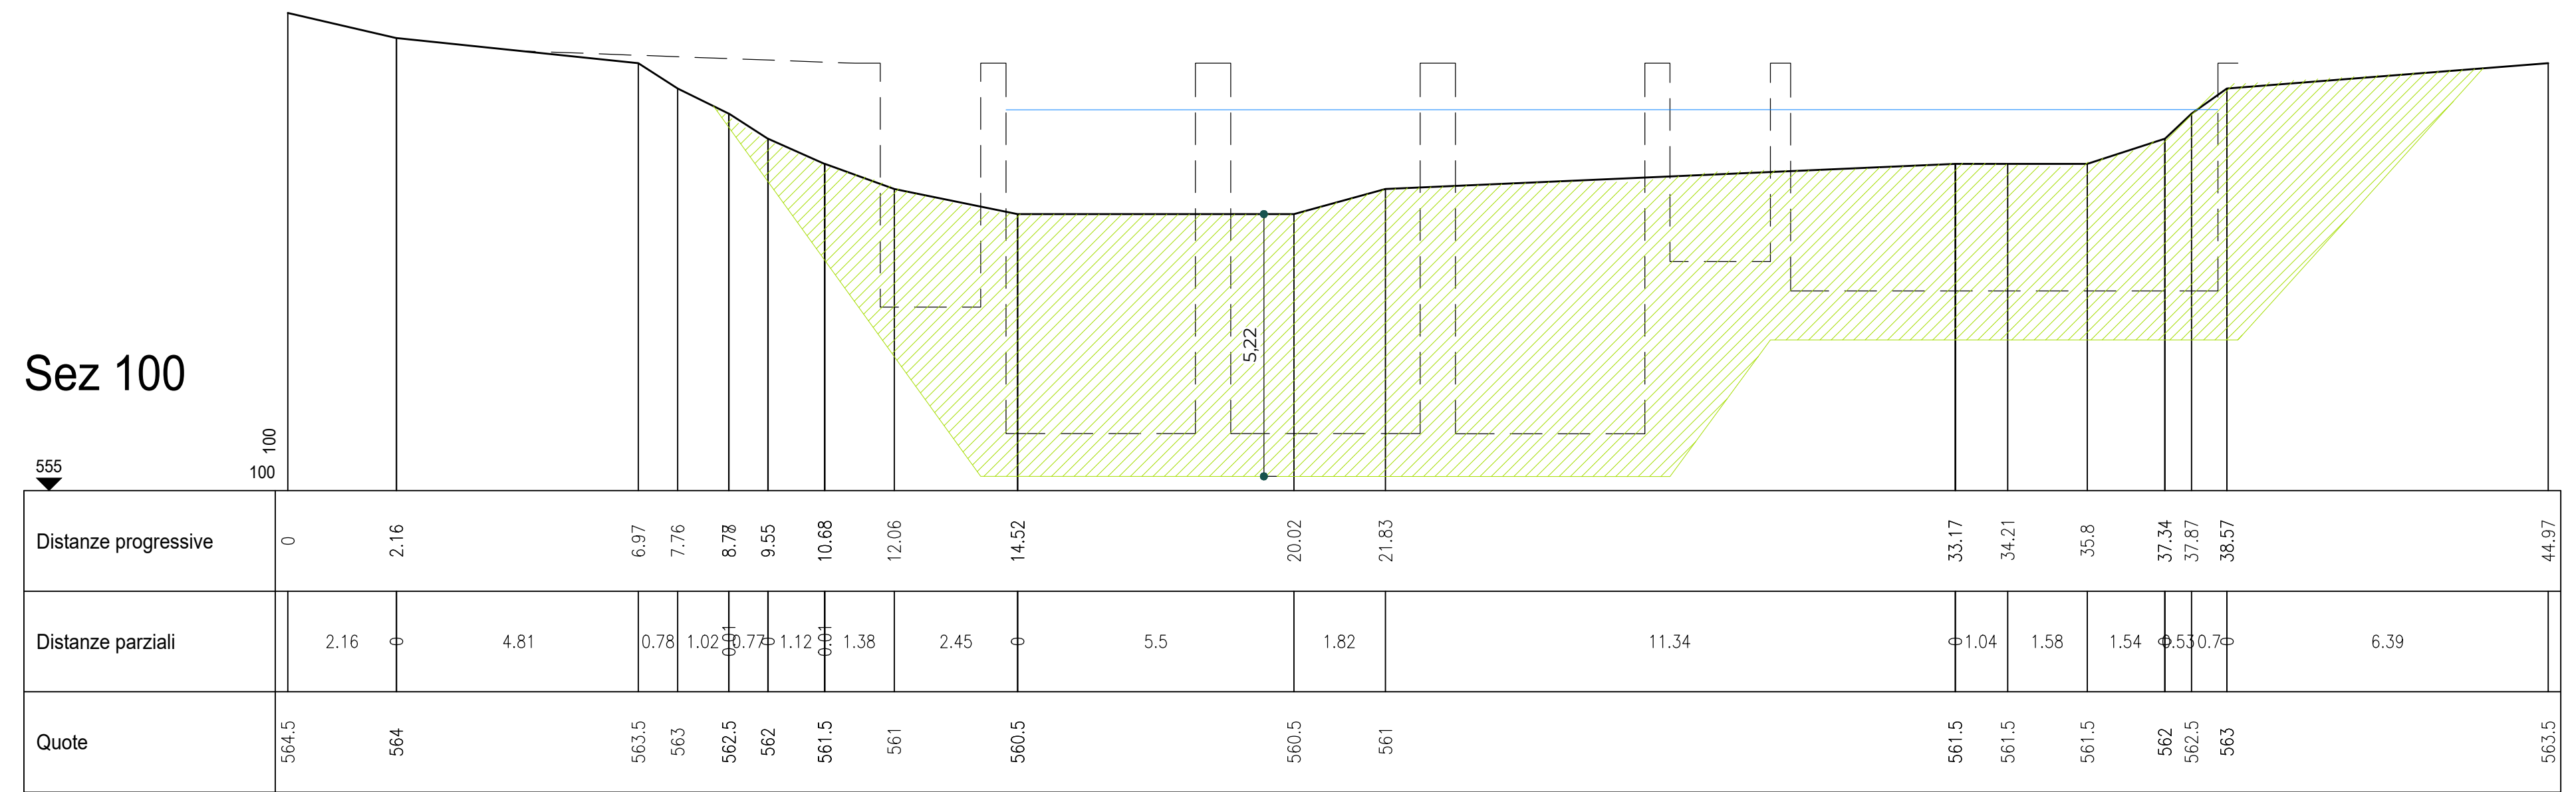


— Livello 40 mc/s
 ▨ Area rimozione deposito materiale
 66.65 mq

Sez 110

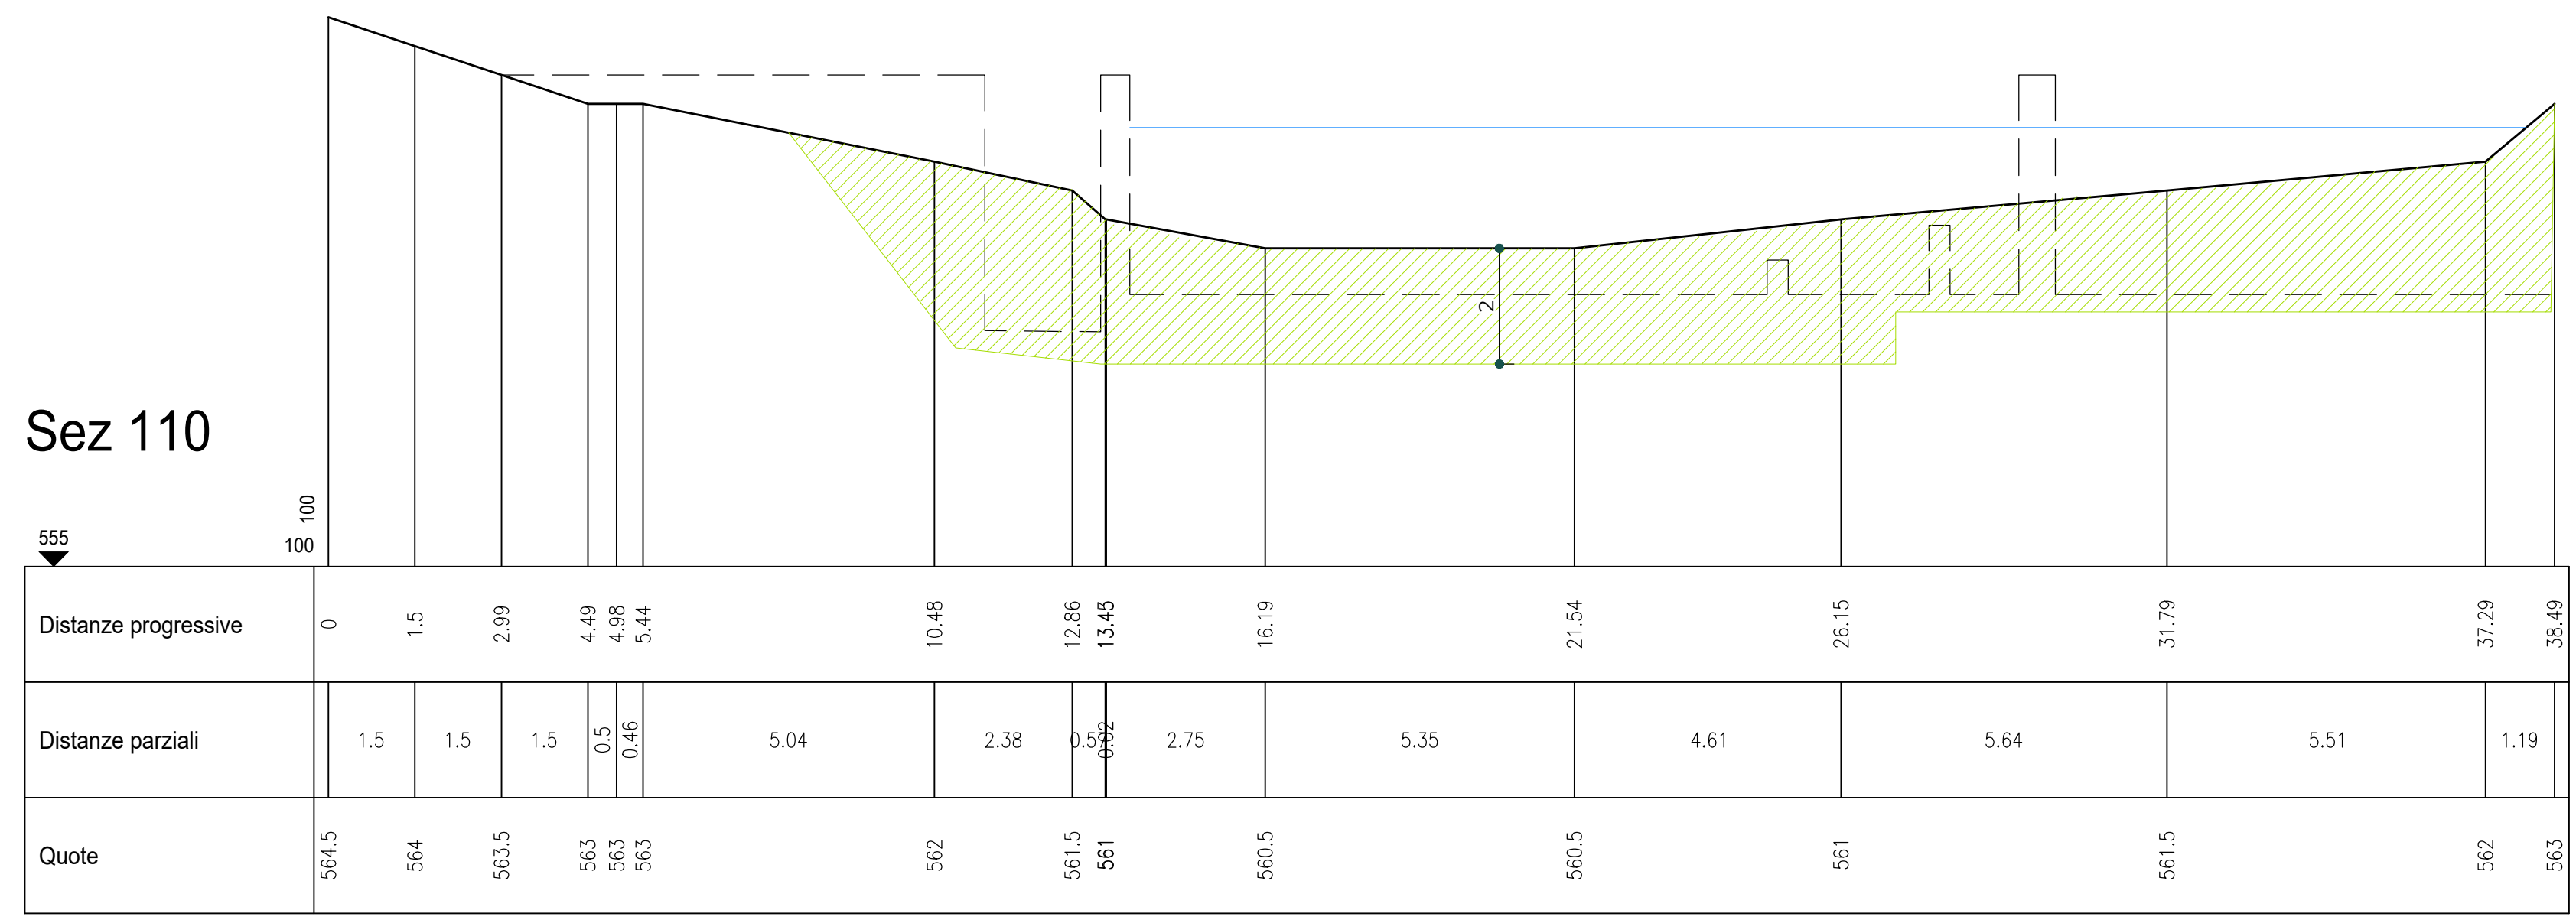

— Livello 40 mc/s
 ▨ Area rimozione deposito materiale
 68.75 mq


Sez 120

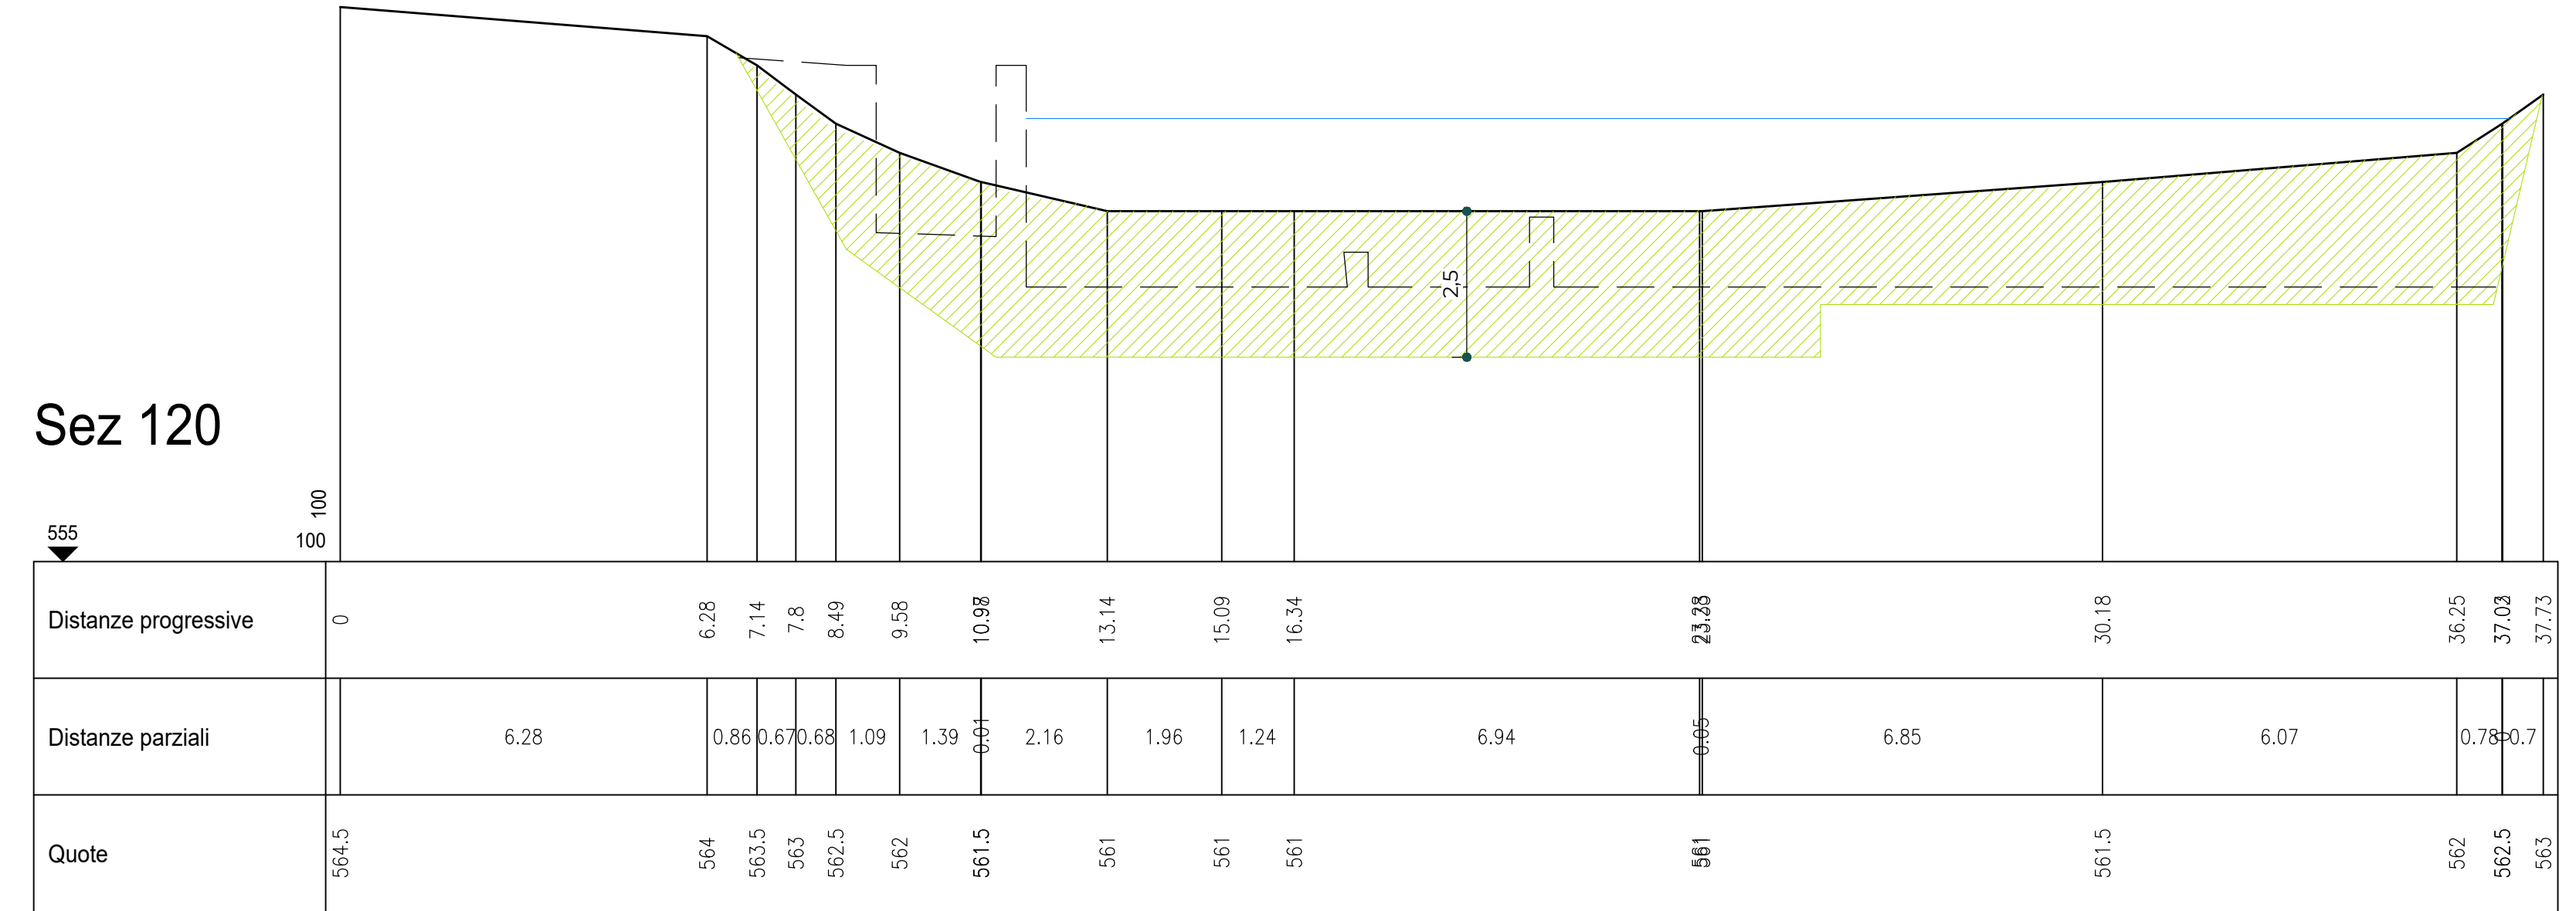

— Livello 40 mc/s


▨ Area rimozione deposito materiale
23.33 mq

Sez 130

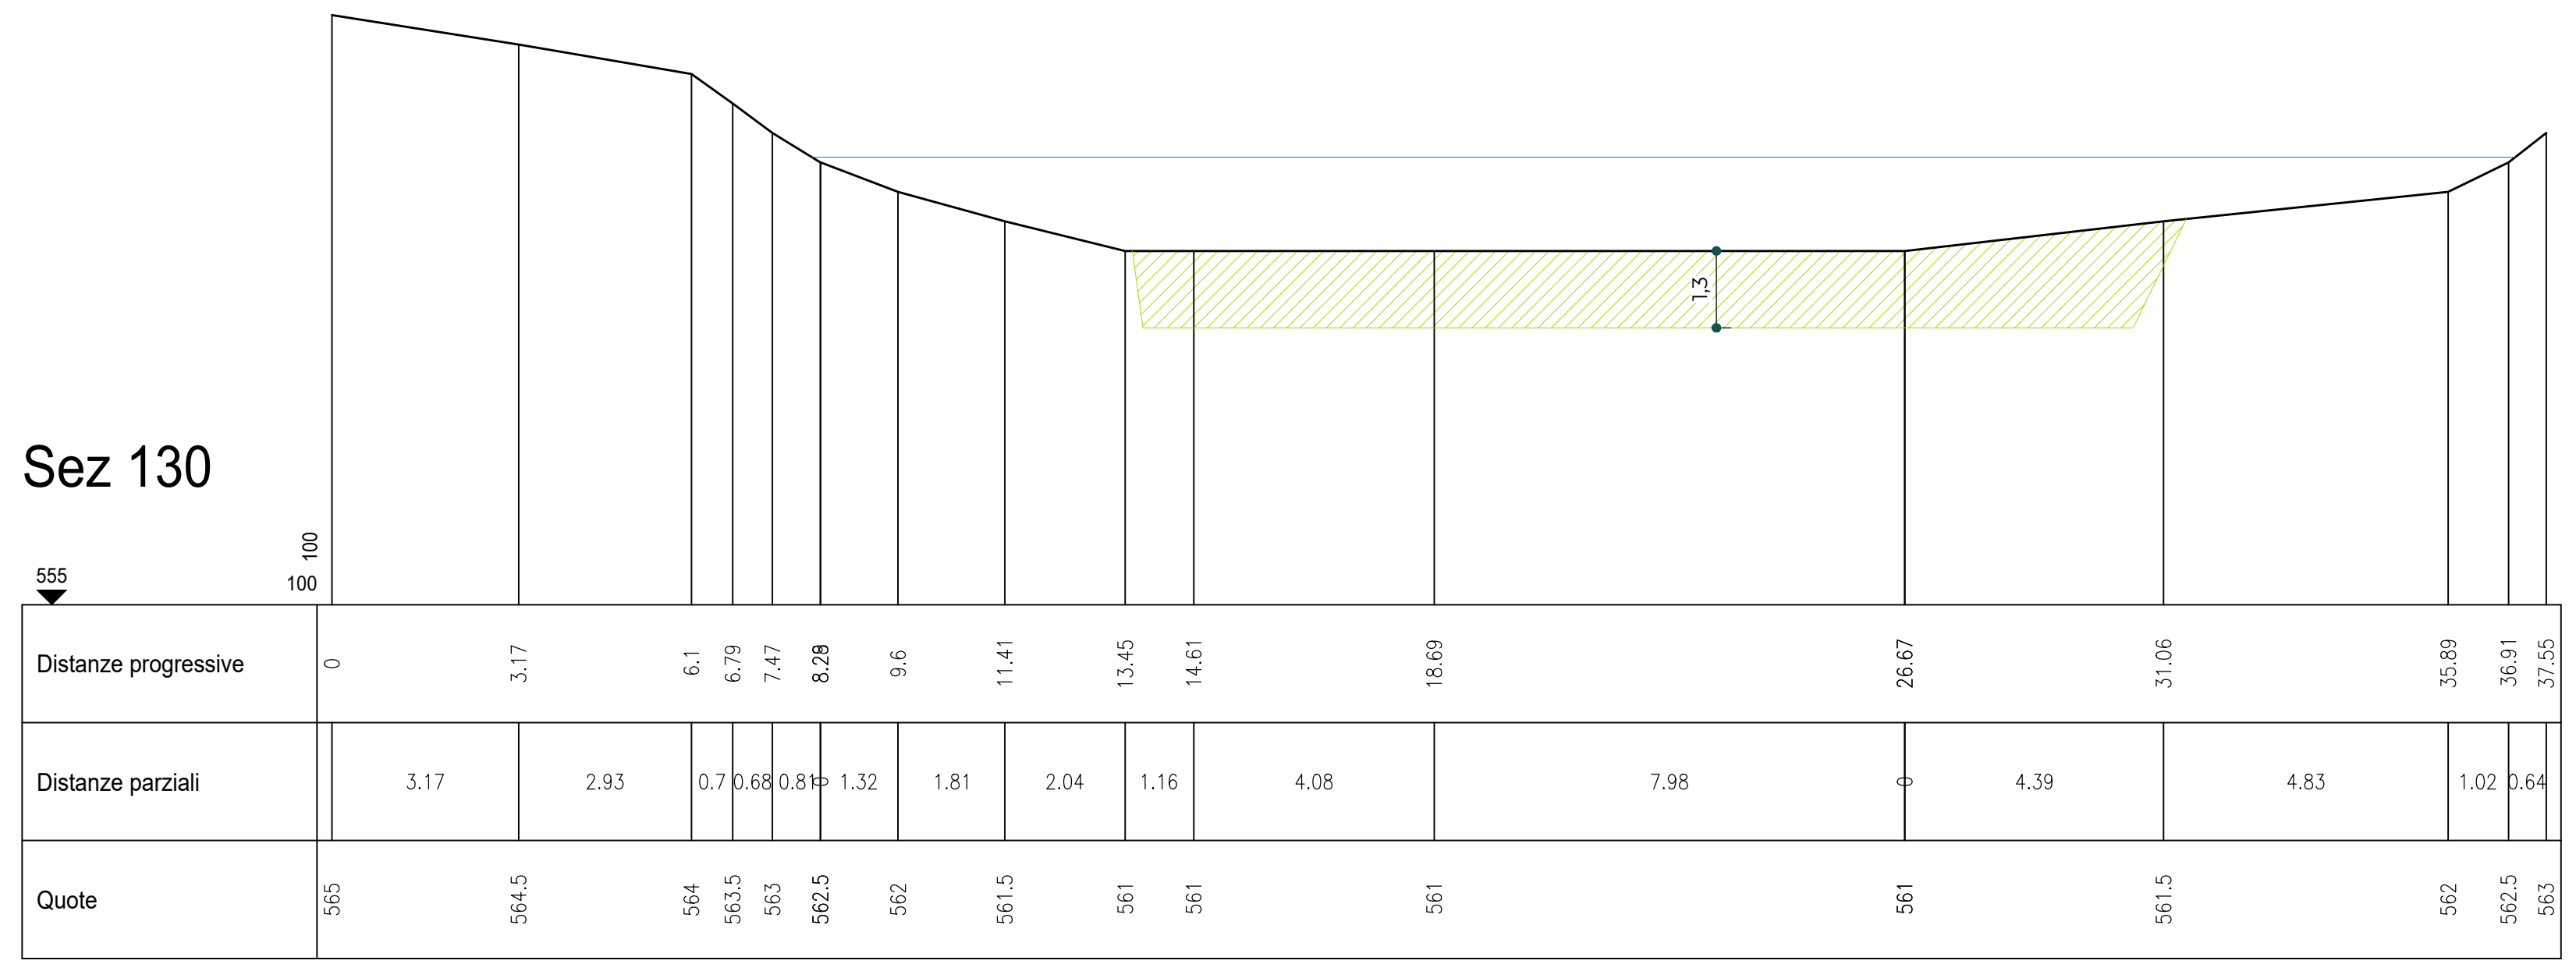

— Livello 40 mc/s
 ▨ Area rimozione deposito materiale
 7.65 mq


Sez 140

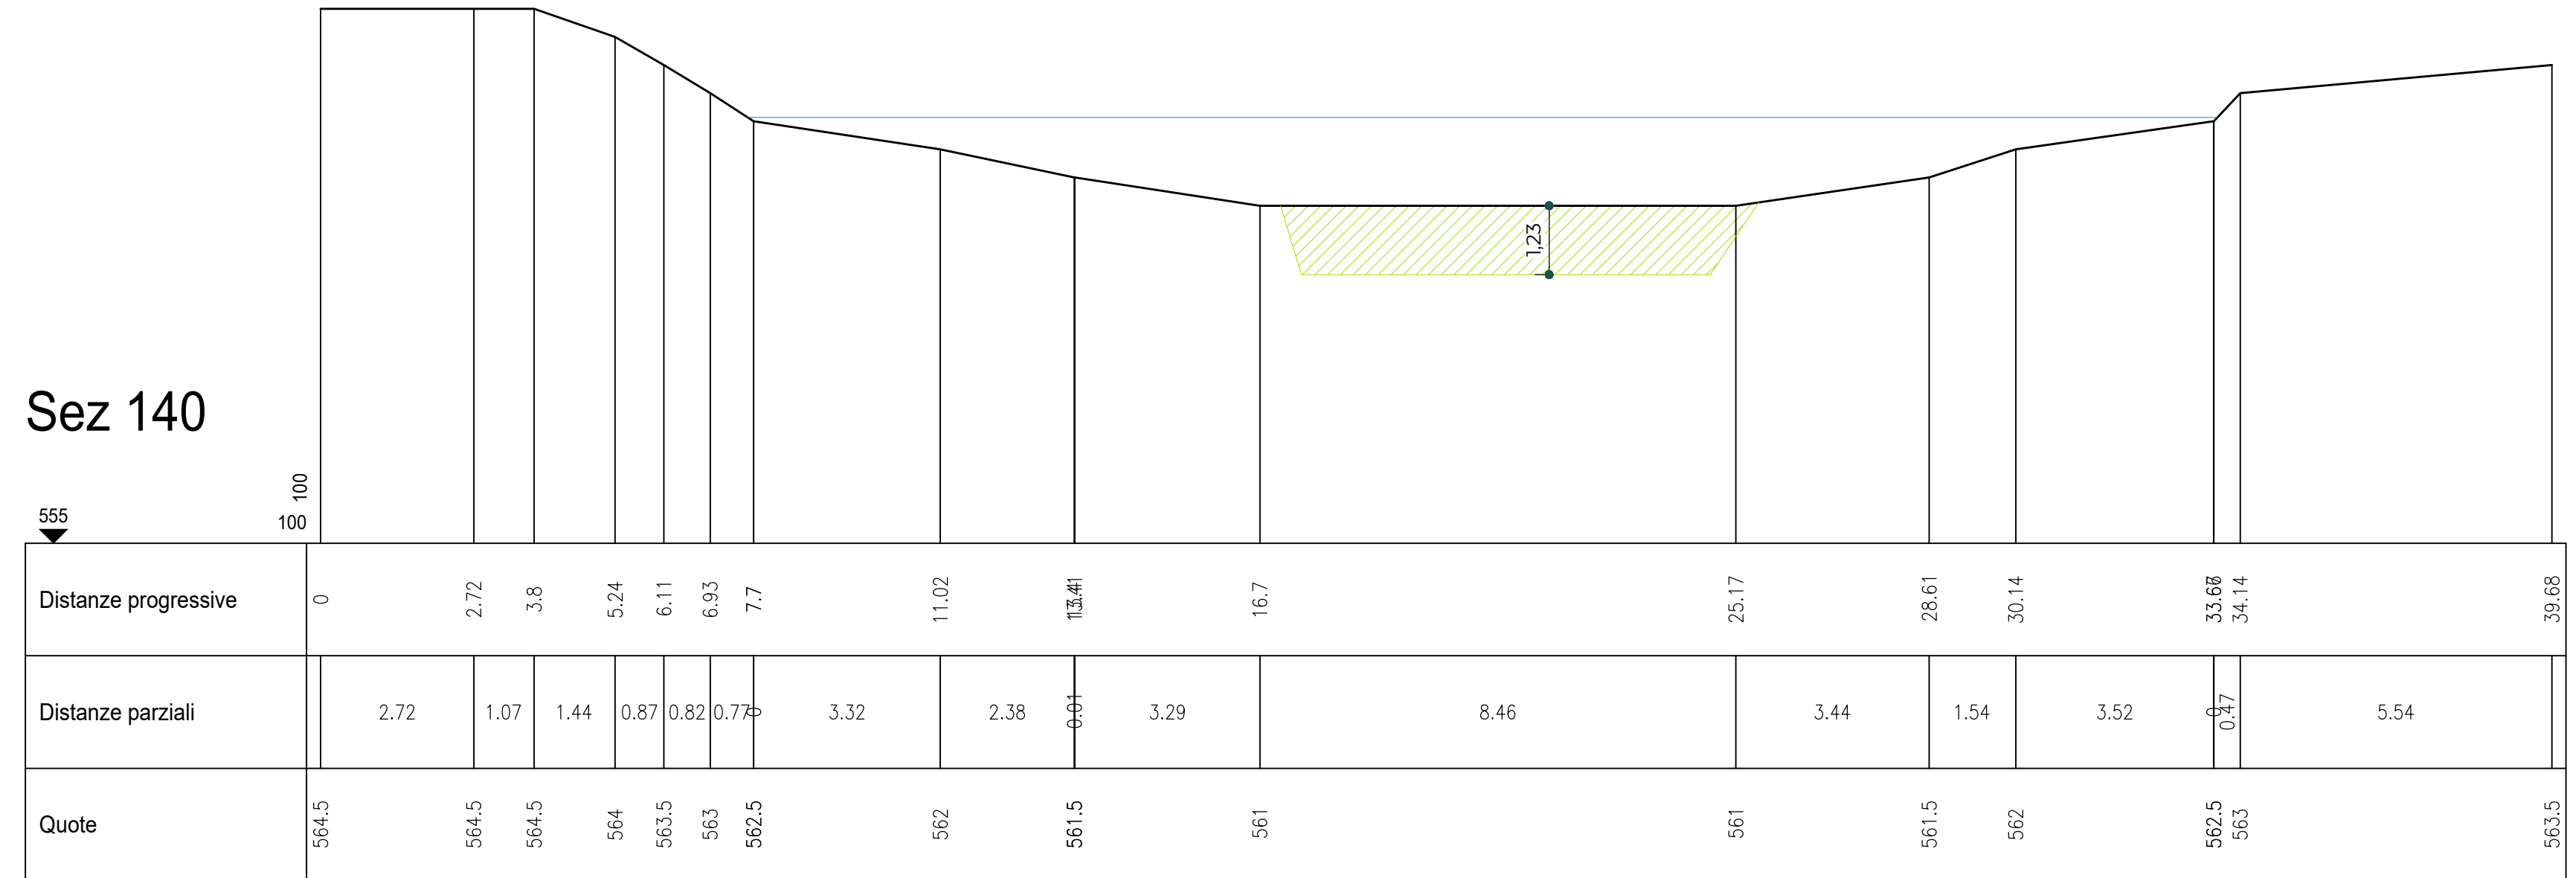

— Livello 40 mc/s

▨ Area rimozione deposito materiale
7.11 mq


Sez 150

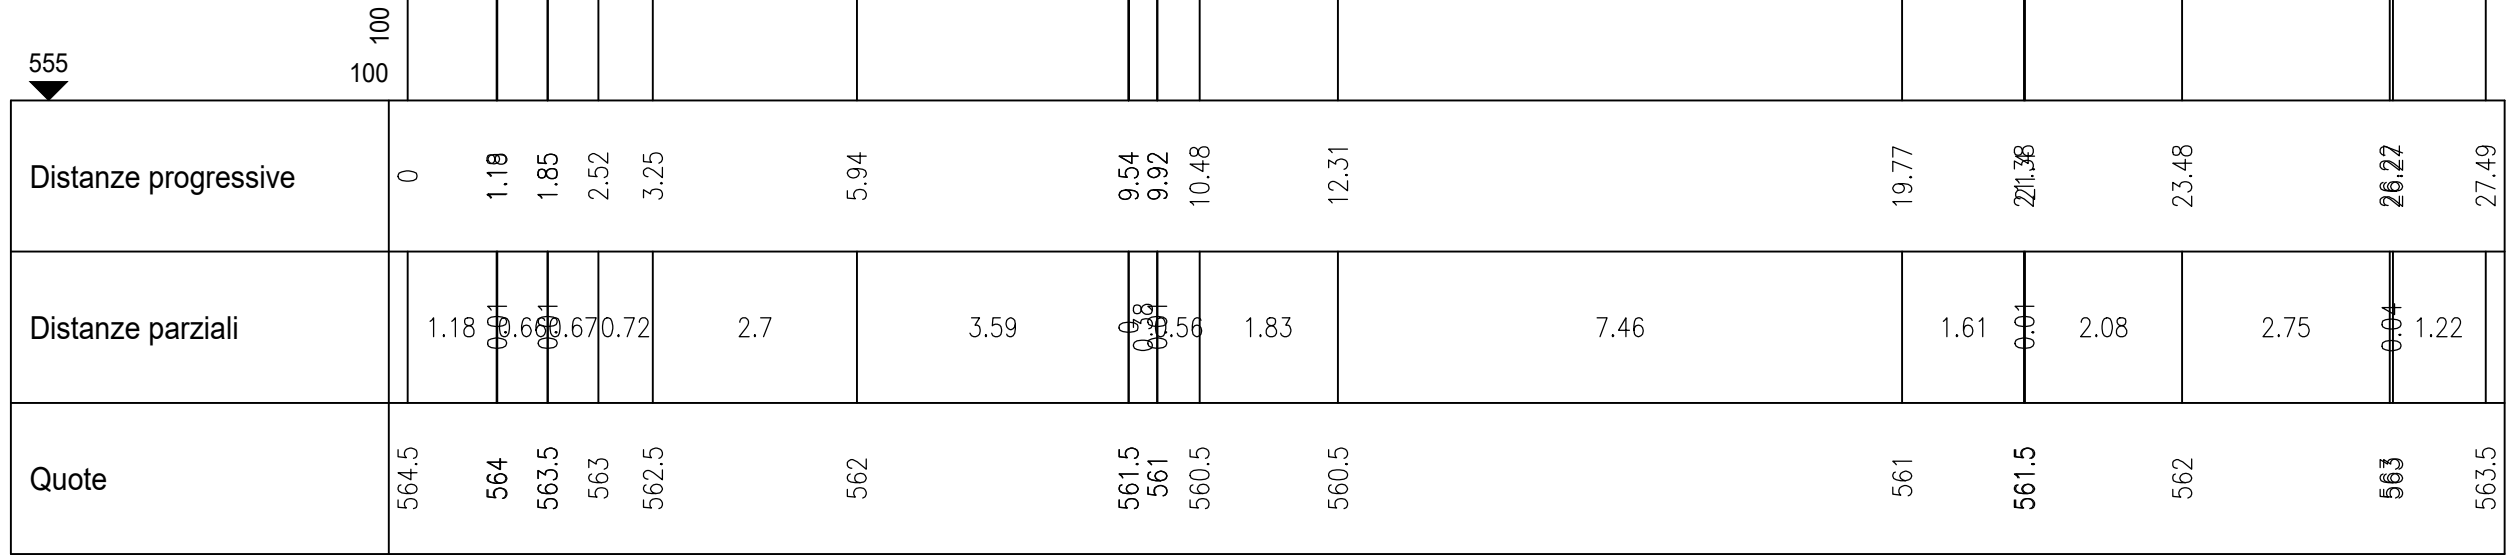

— Livello 40 mc/s

▨ Area rimozione deposito materiale
5.40 mq


Sez 170

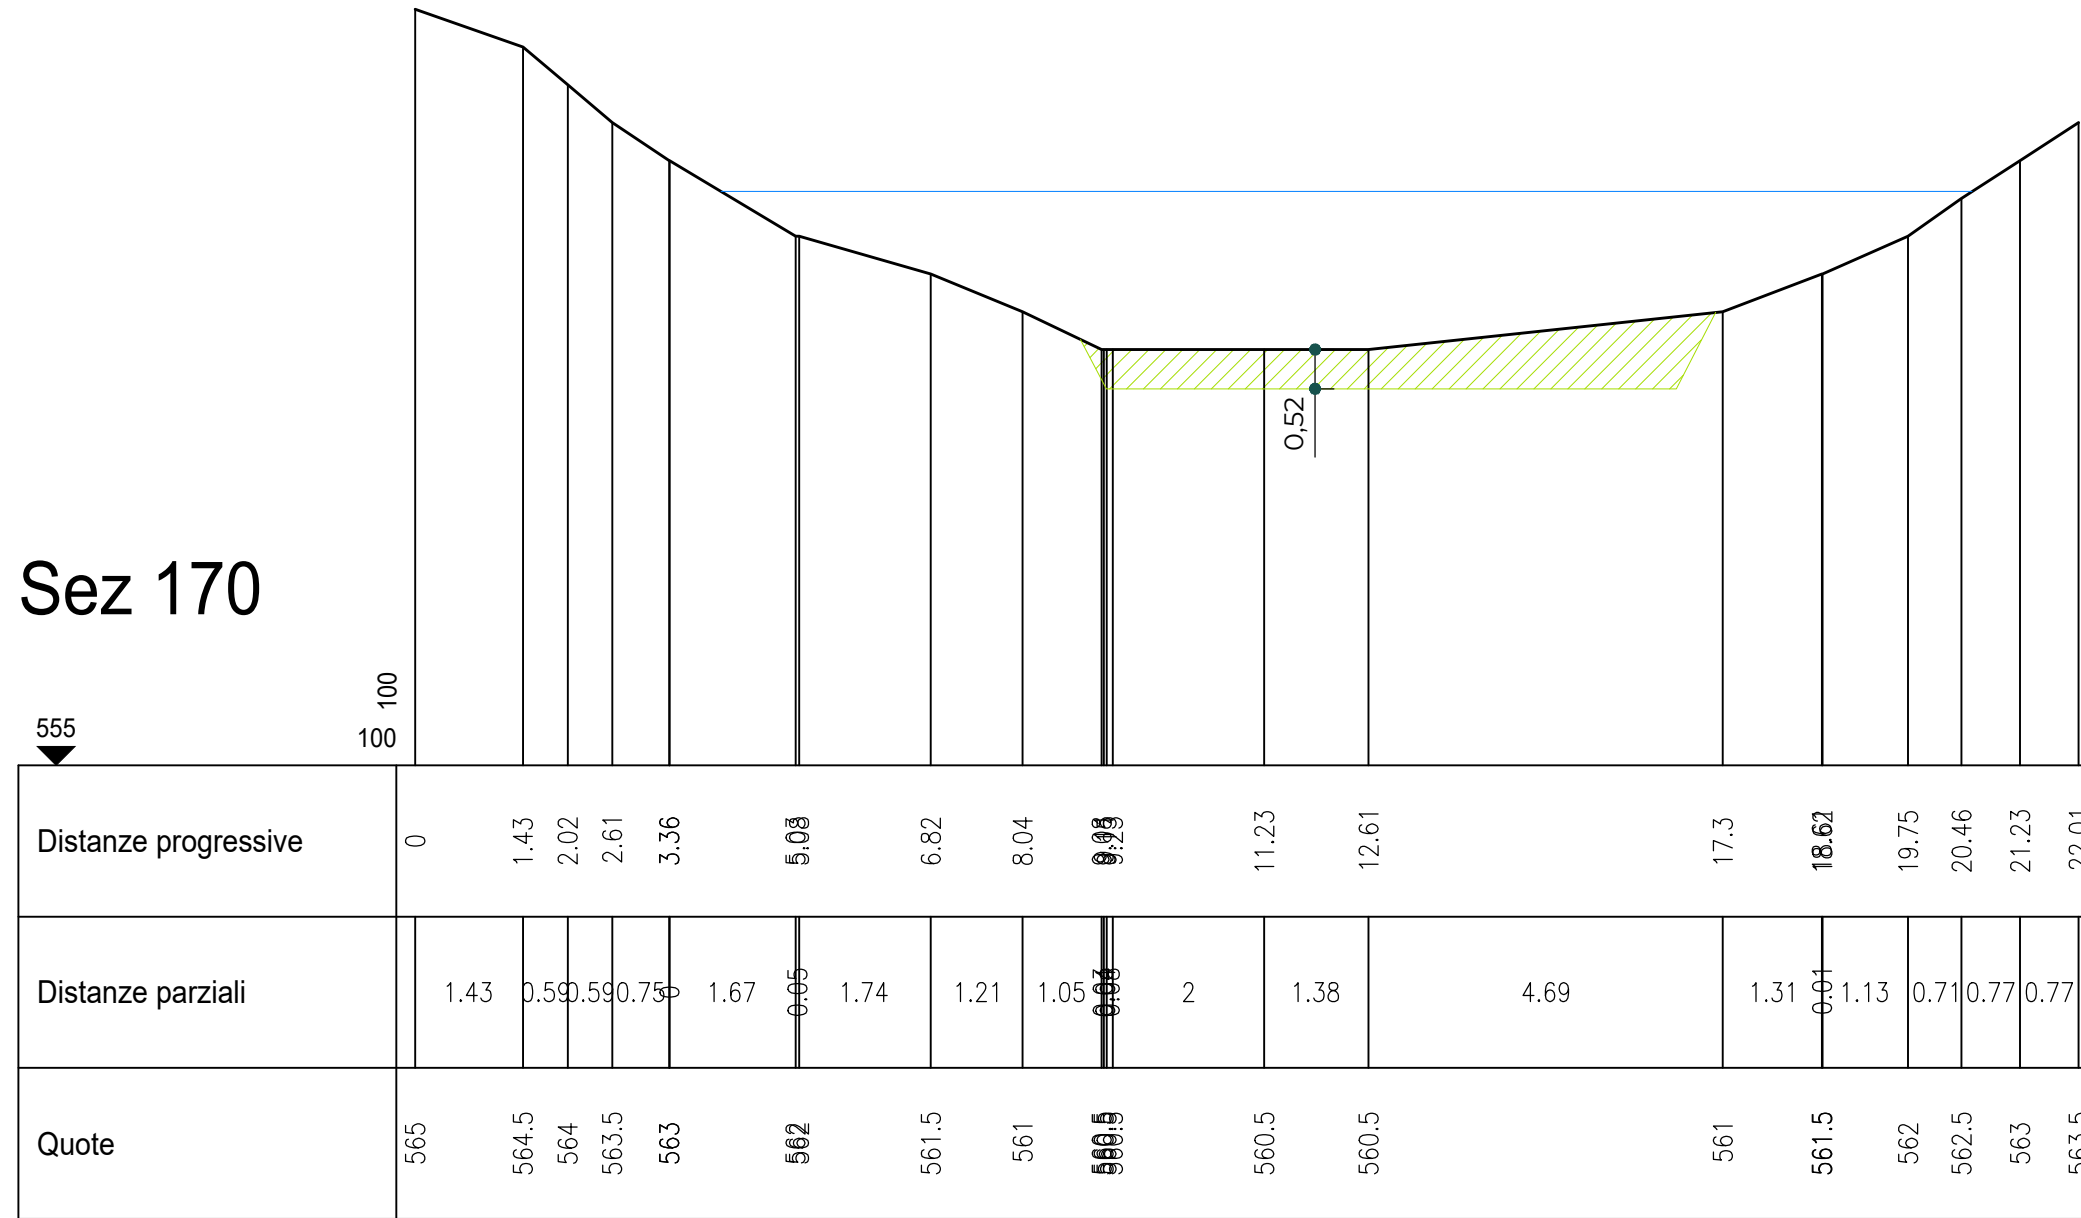

— Livello 40 mc/s

▨ Area rimozione deposito materiale
12.40 mq

Sez 180

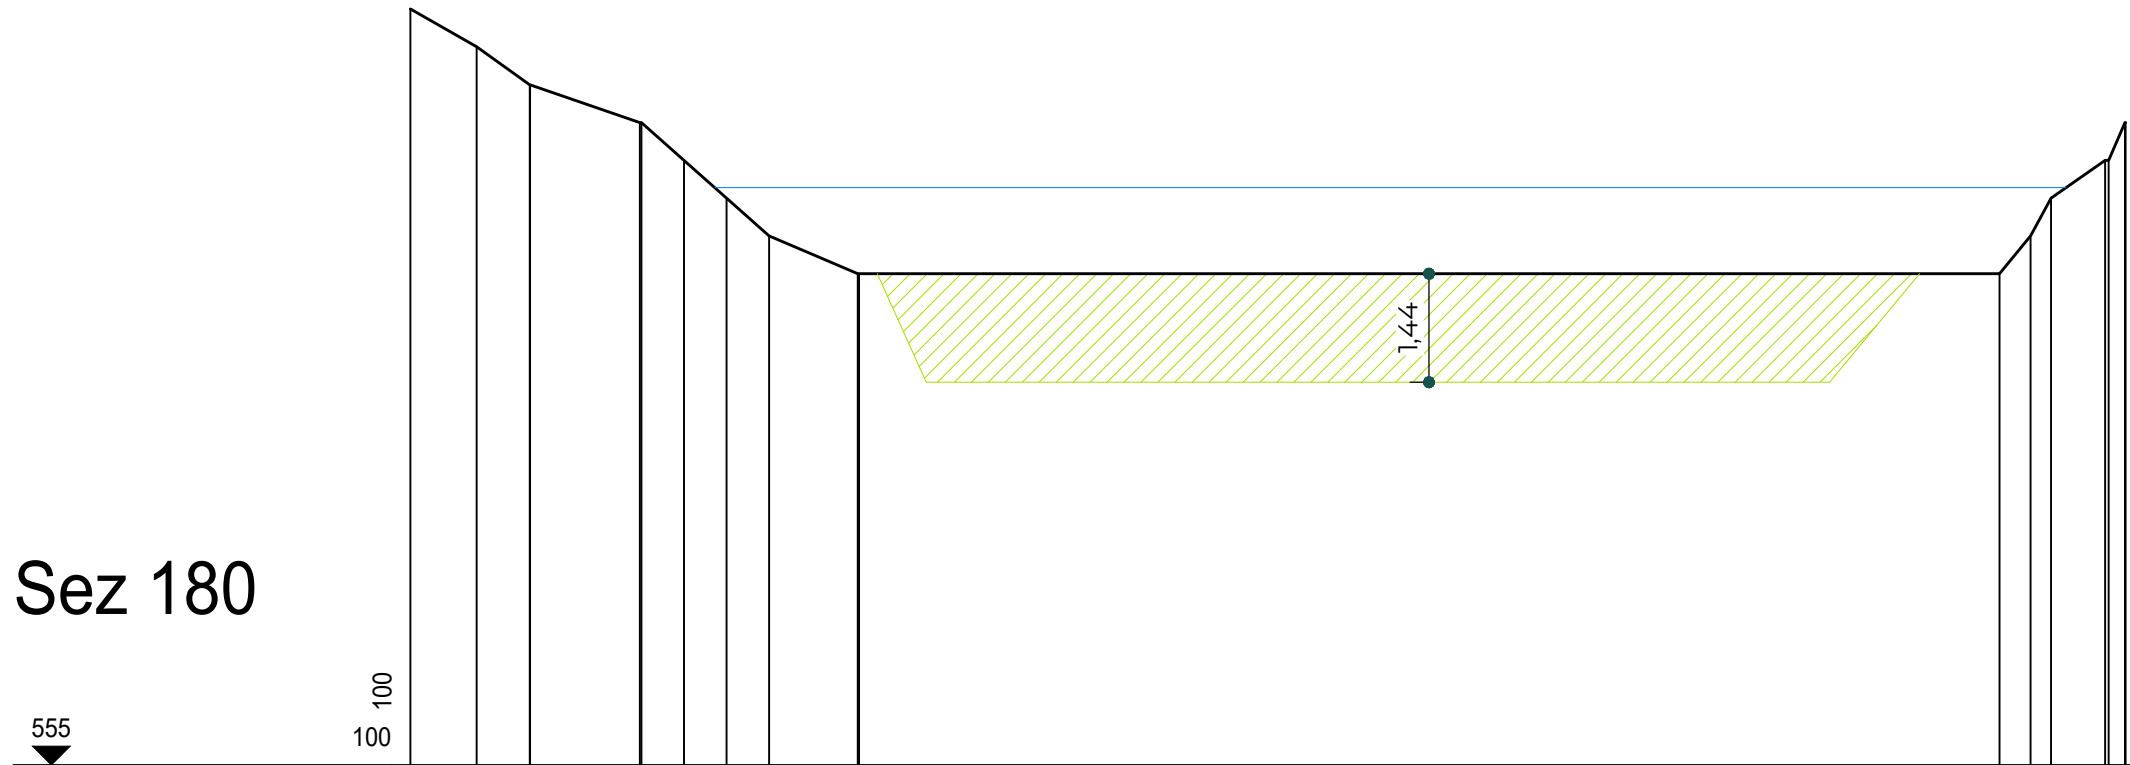


Distanze progressive	0	0.88	1.58	3.06	3.62	4.19	4.75	5.92				21.02	21.44	21.71	22.47	22.68
Distanze parziali		0.88	0.70	1.45	0.92	0.50	0.56	1.17	0.02	15.08			0.41	0.27	0.76	0.61
Quote	565	564.5	564	563.5	563	562.5	562	561.5				561.5	562	562.5	563	563.5

— Livello 40 mc/s

▨ Area rimozione deposito materiale
17.49 mq

Sez 182

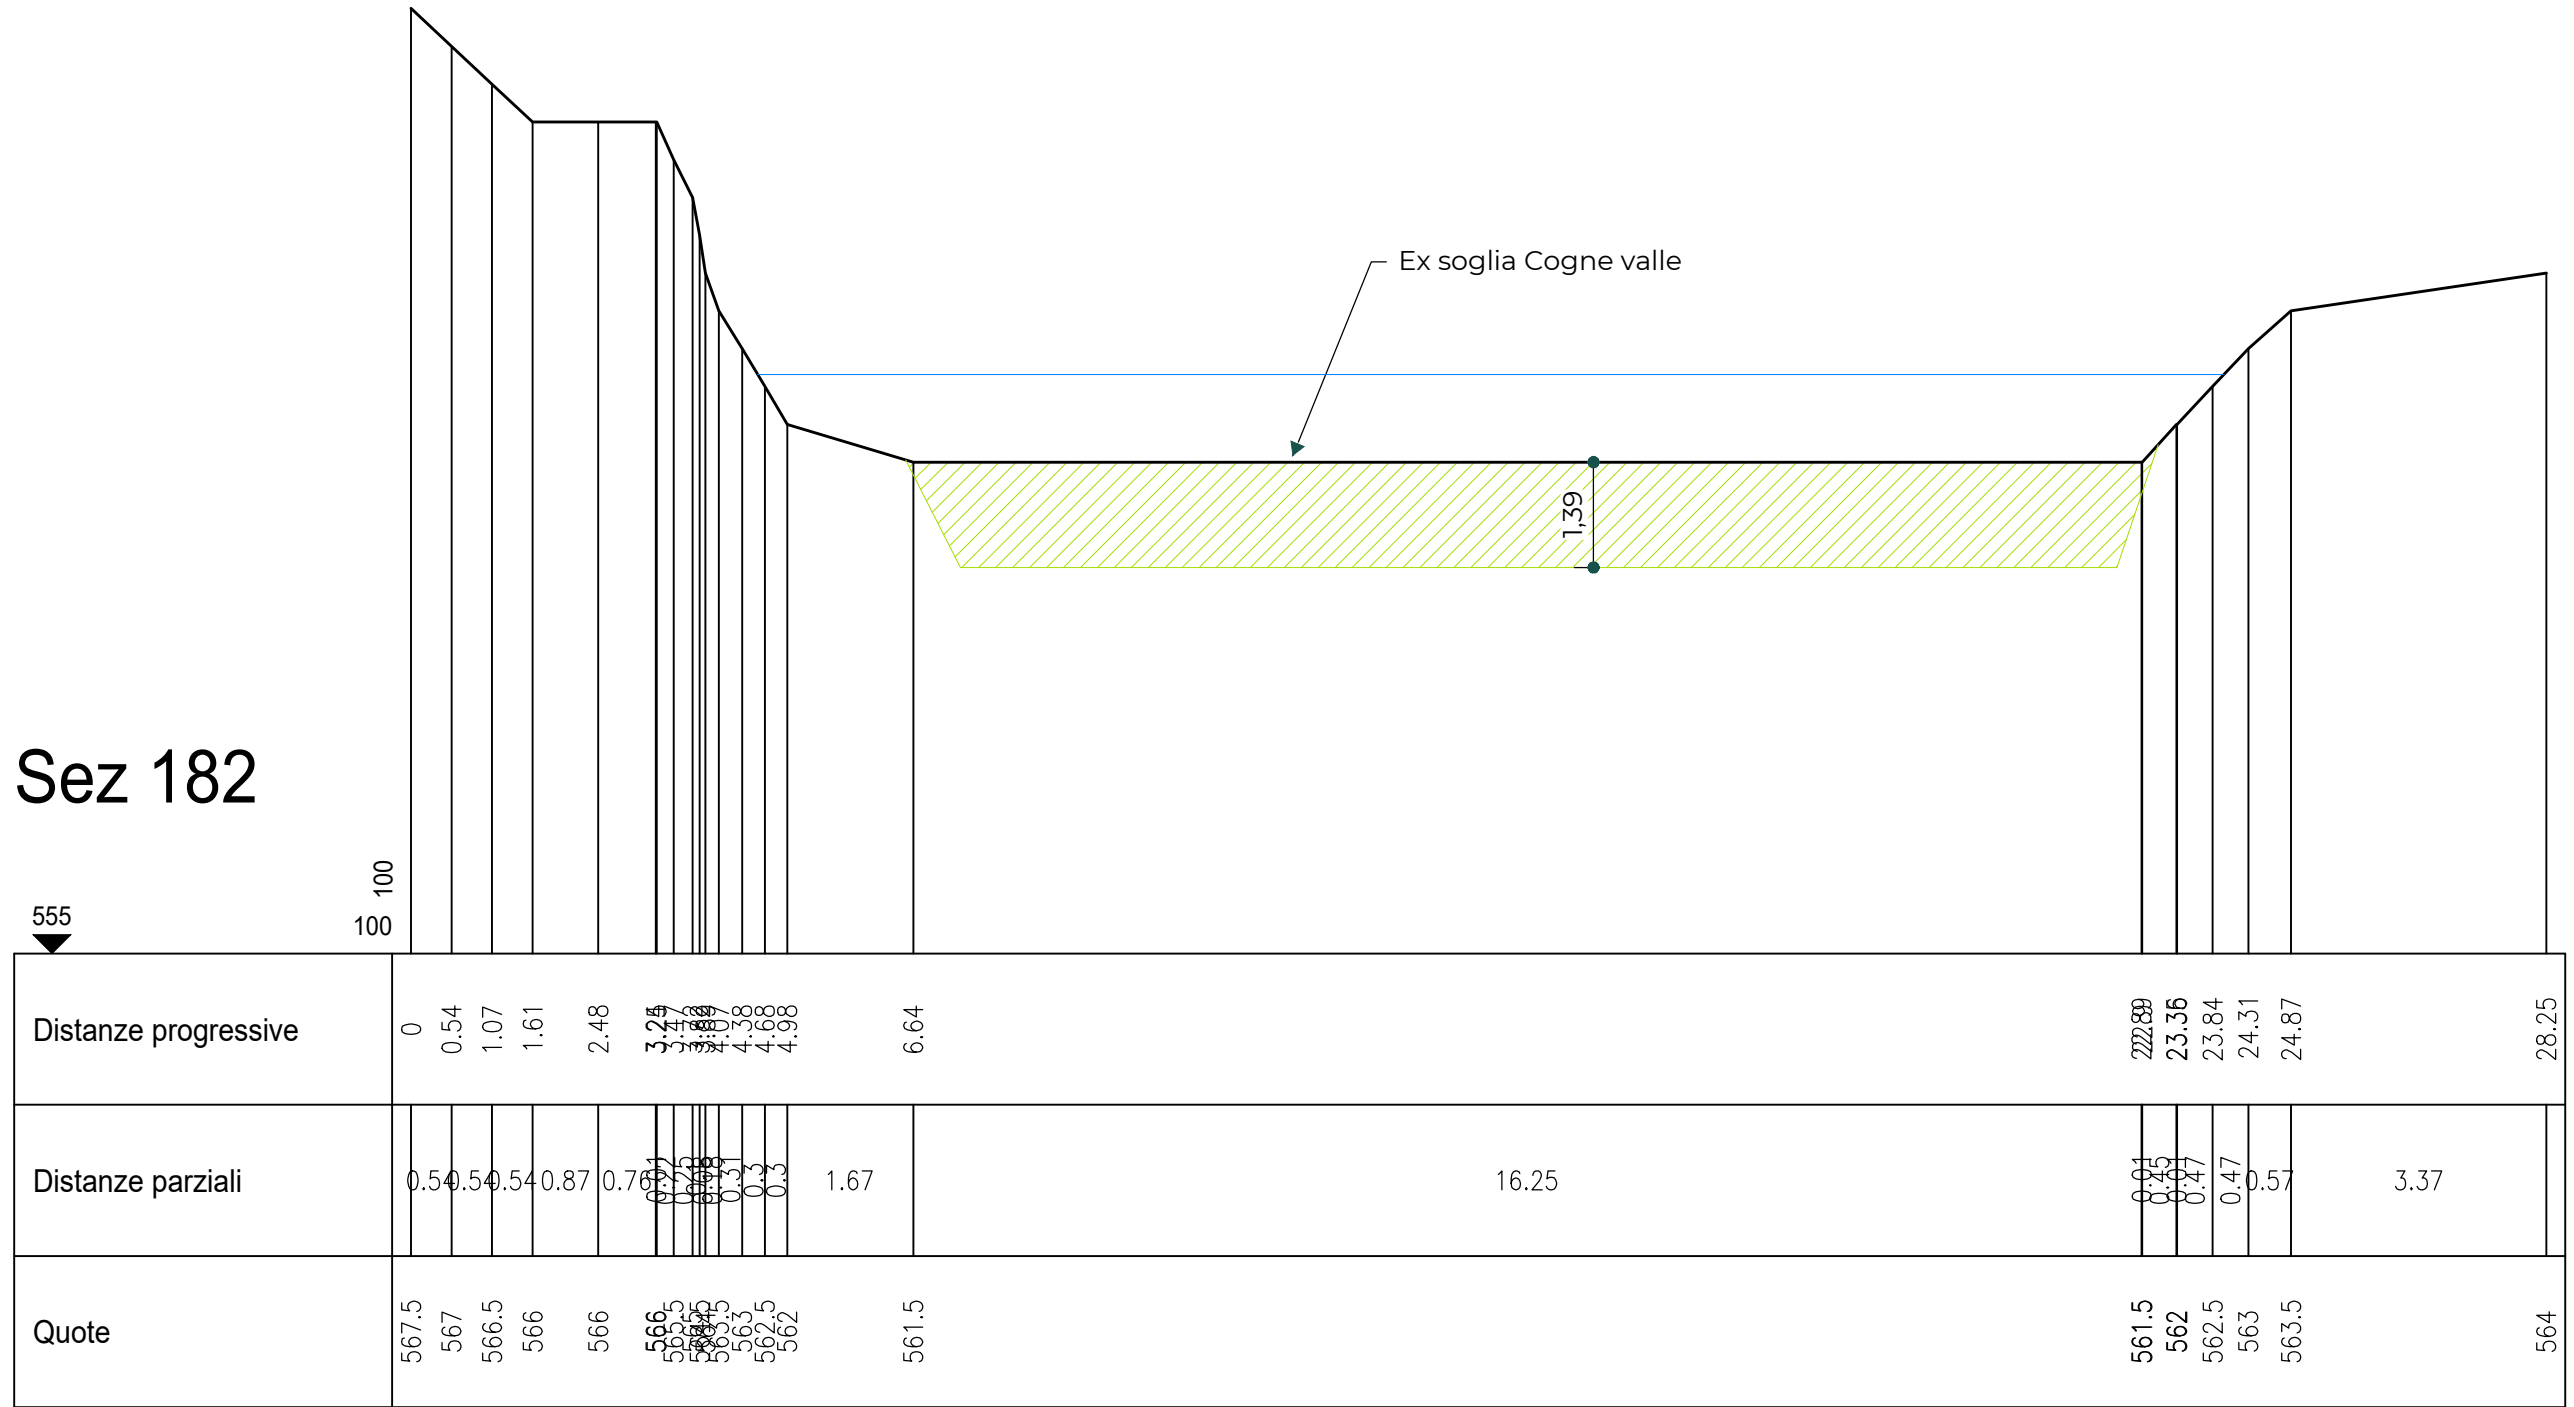

555

100


Ex soglia Cogne valle

1,39

— Livello 40 mc/s

▨ Area rimozione deposito materiale
19.23 mq

Sez 184

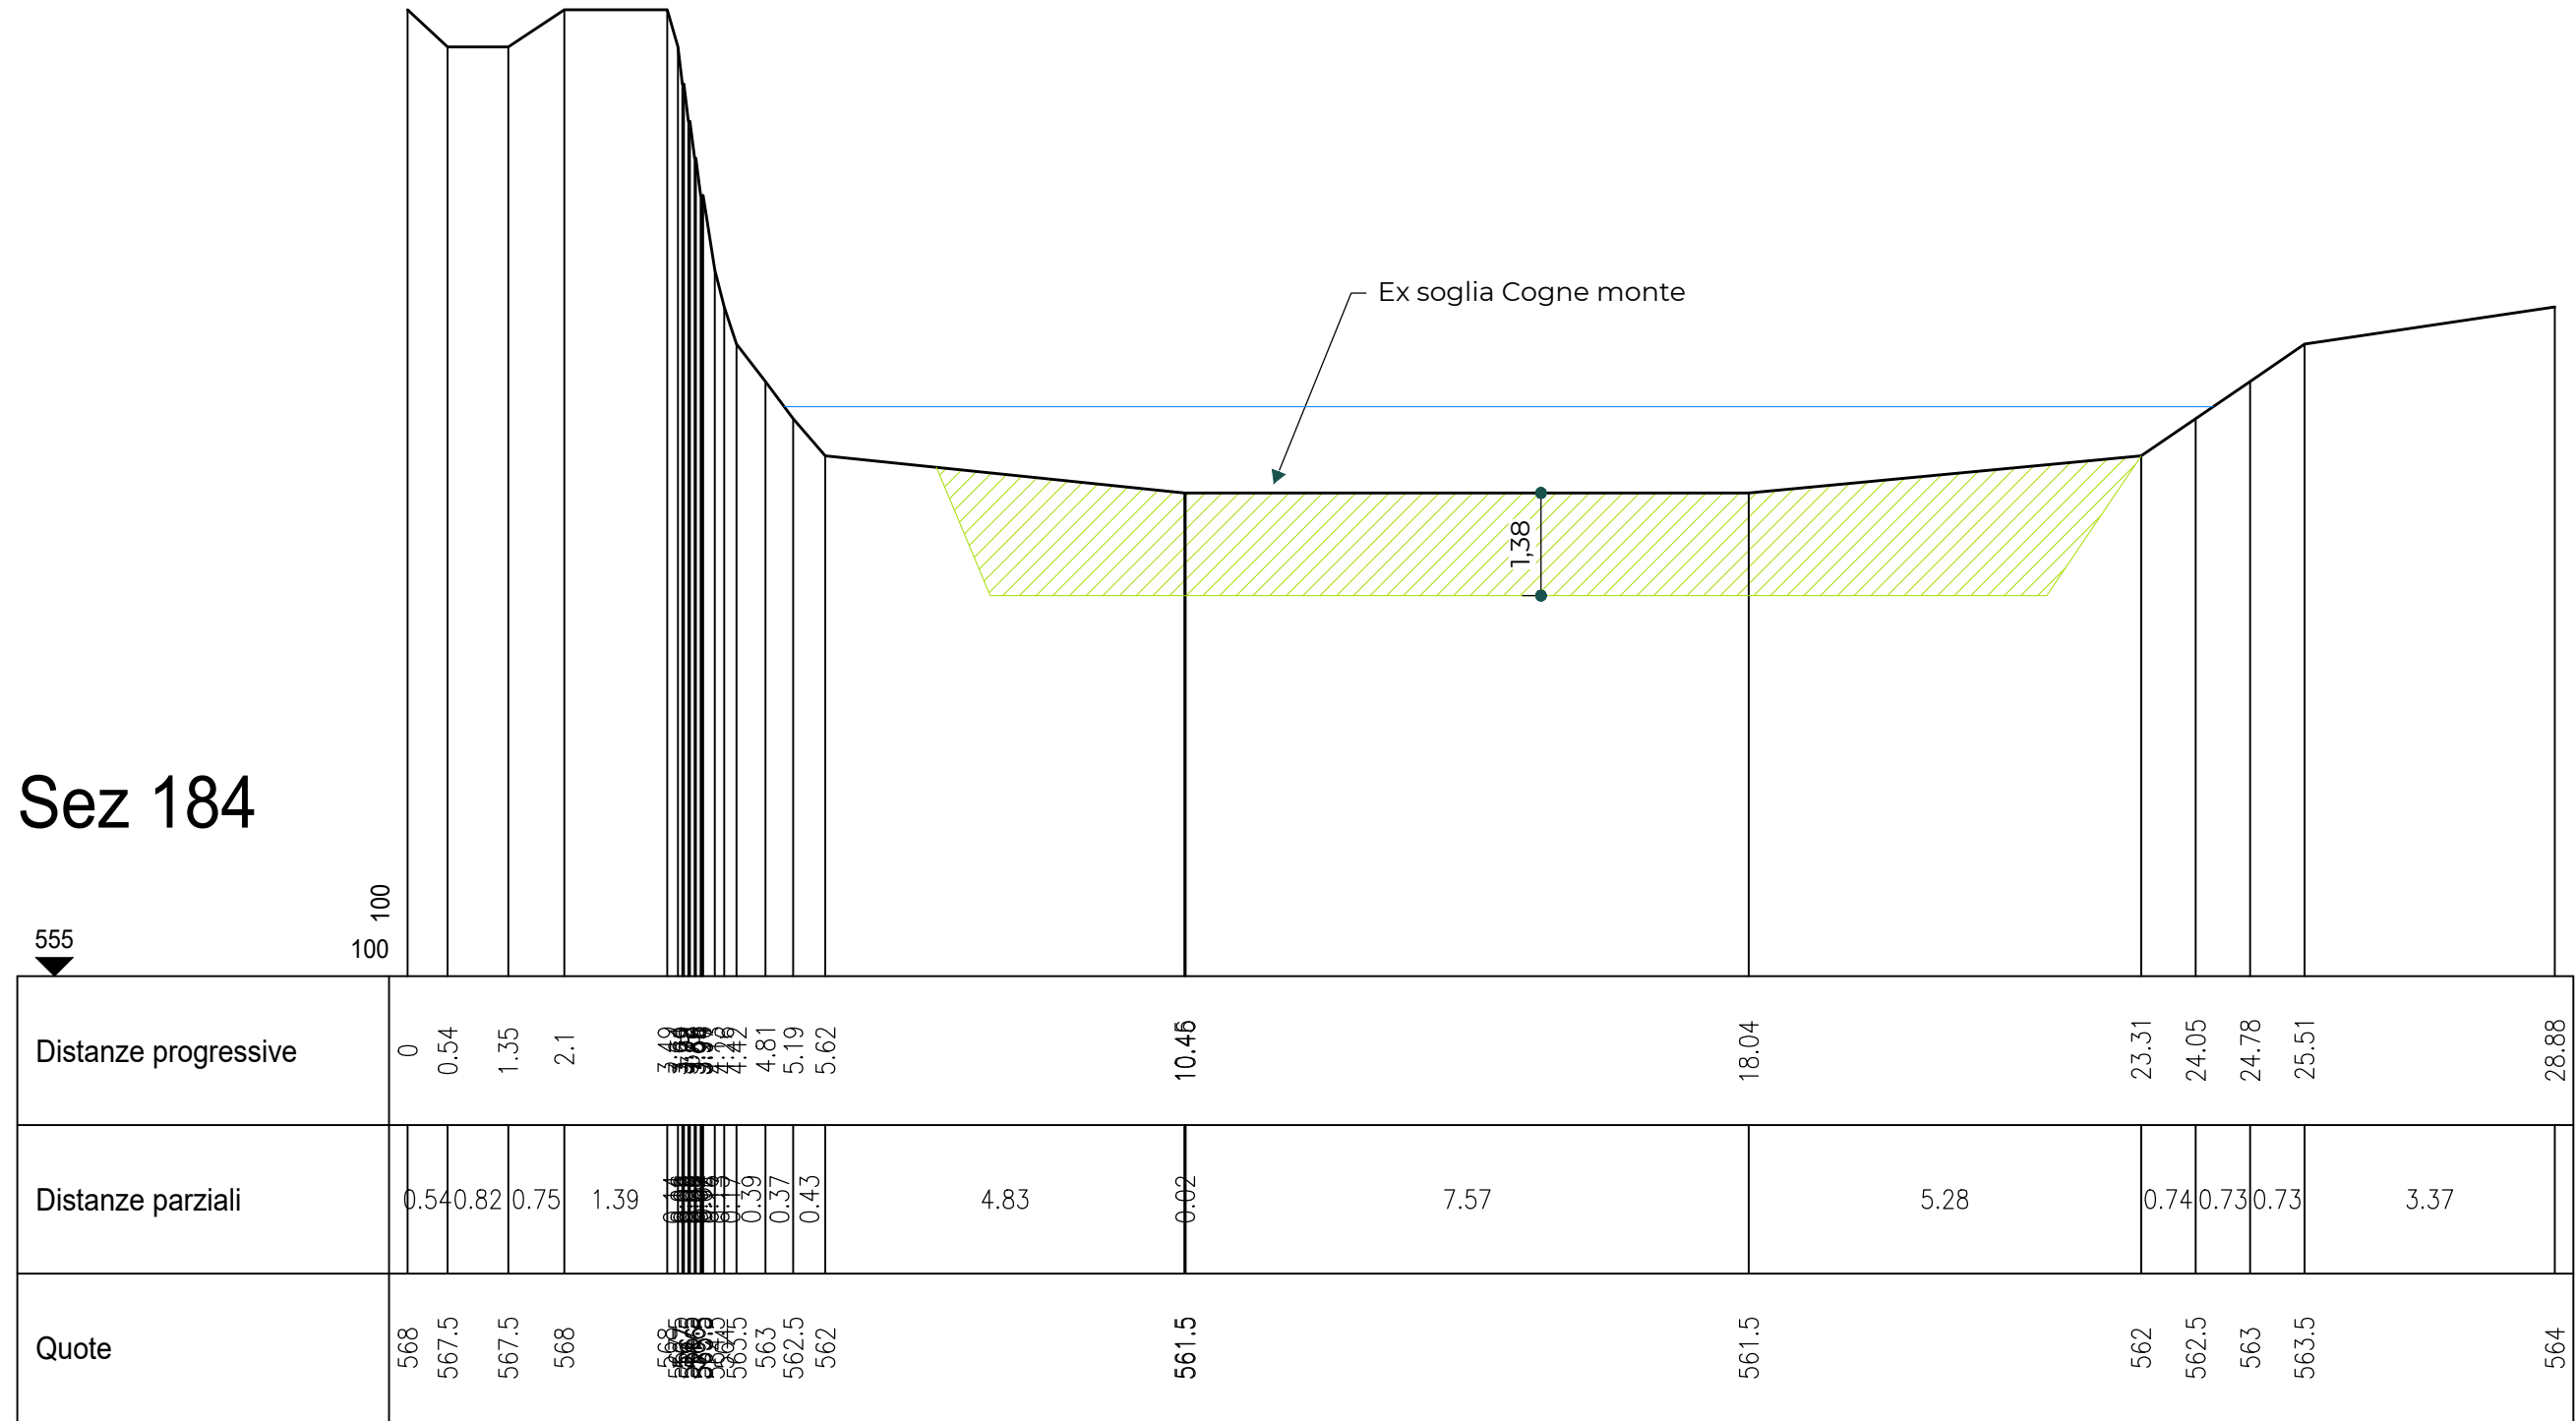

— Livello 40 mc/s

▨ Area rimozione deposito materiale
11.91 mq

Sez 186

555

100
100

Pila autostrada

1,83

Distanze progressive	0.18	2.12	2.42	2.71	3.04	3.48	3.96	4.45	4.93	5.42	5.91	6.39	8.58	24.19	24.95	25.57	26.19	28.26	
Distanze parziali	0.18	1.93	0.31	0.39	0.32	0.45	0.48	0.48	0.46	0.48	0.44	0.48	2.19	15.61	0.76	0.62	0.62	2.07	
Quote	569.5	569	568.5	568	567.5	567	566.5	566	565.5	565	564.5	564	563	562	562	562.5	563	563.5	564


— Livello 40 mc/s

▨ Area rimozione deposito materiale
17.44 mq

Sez 188

555


100
100

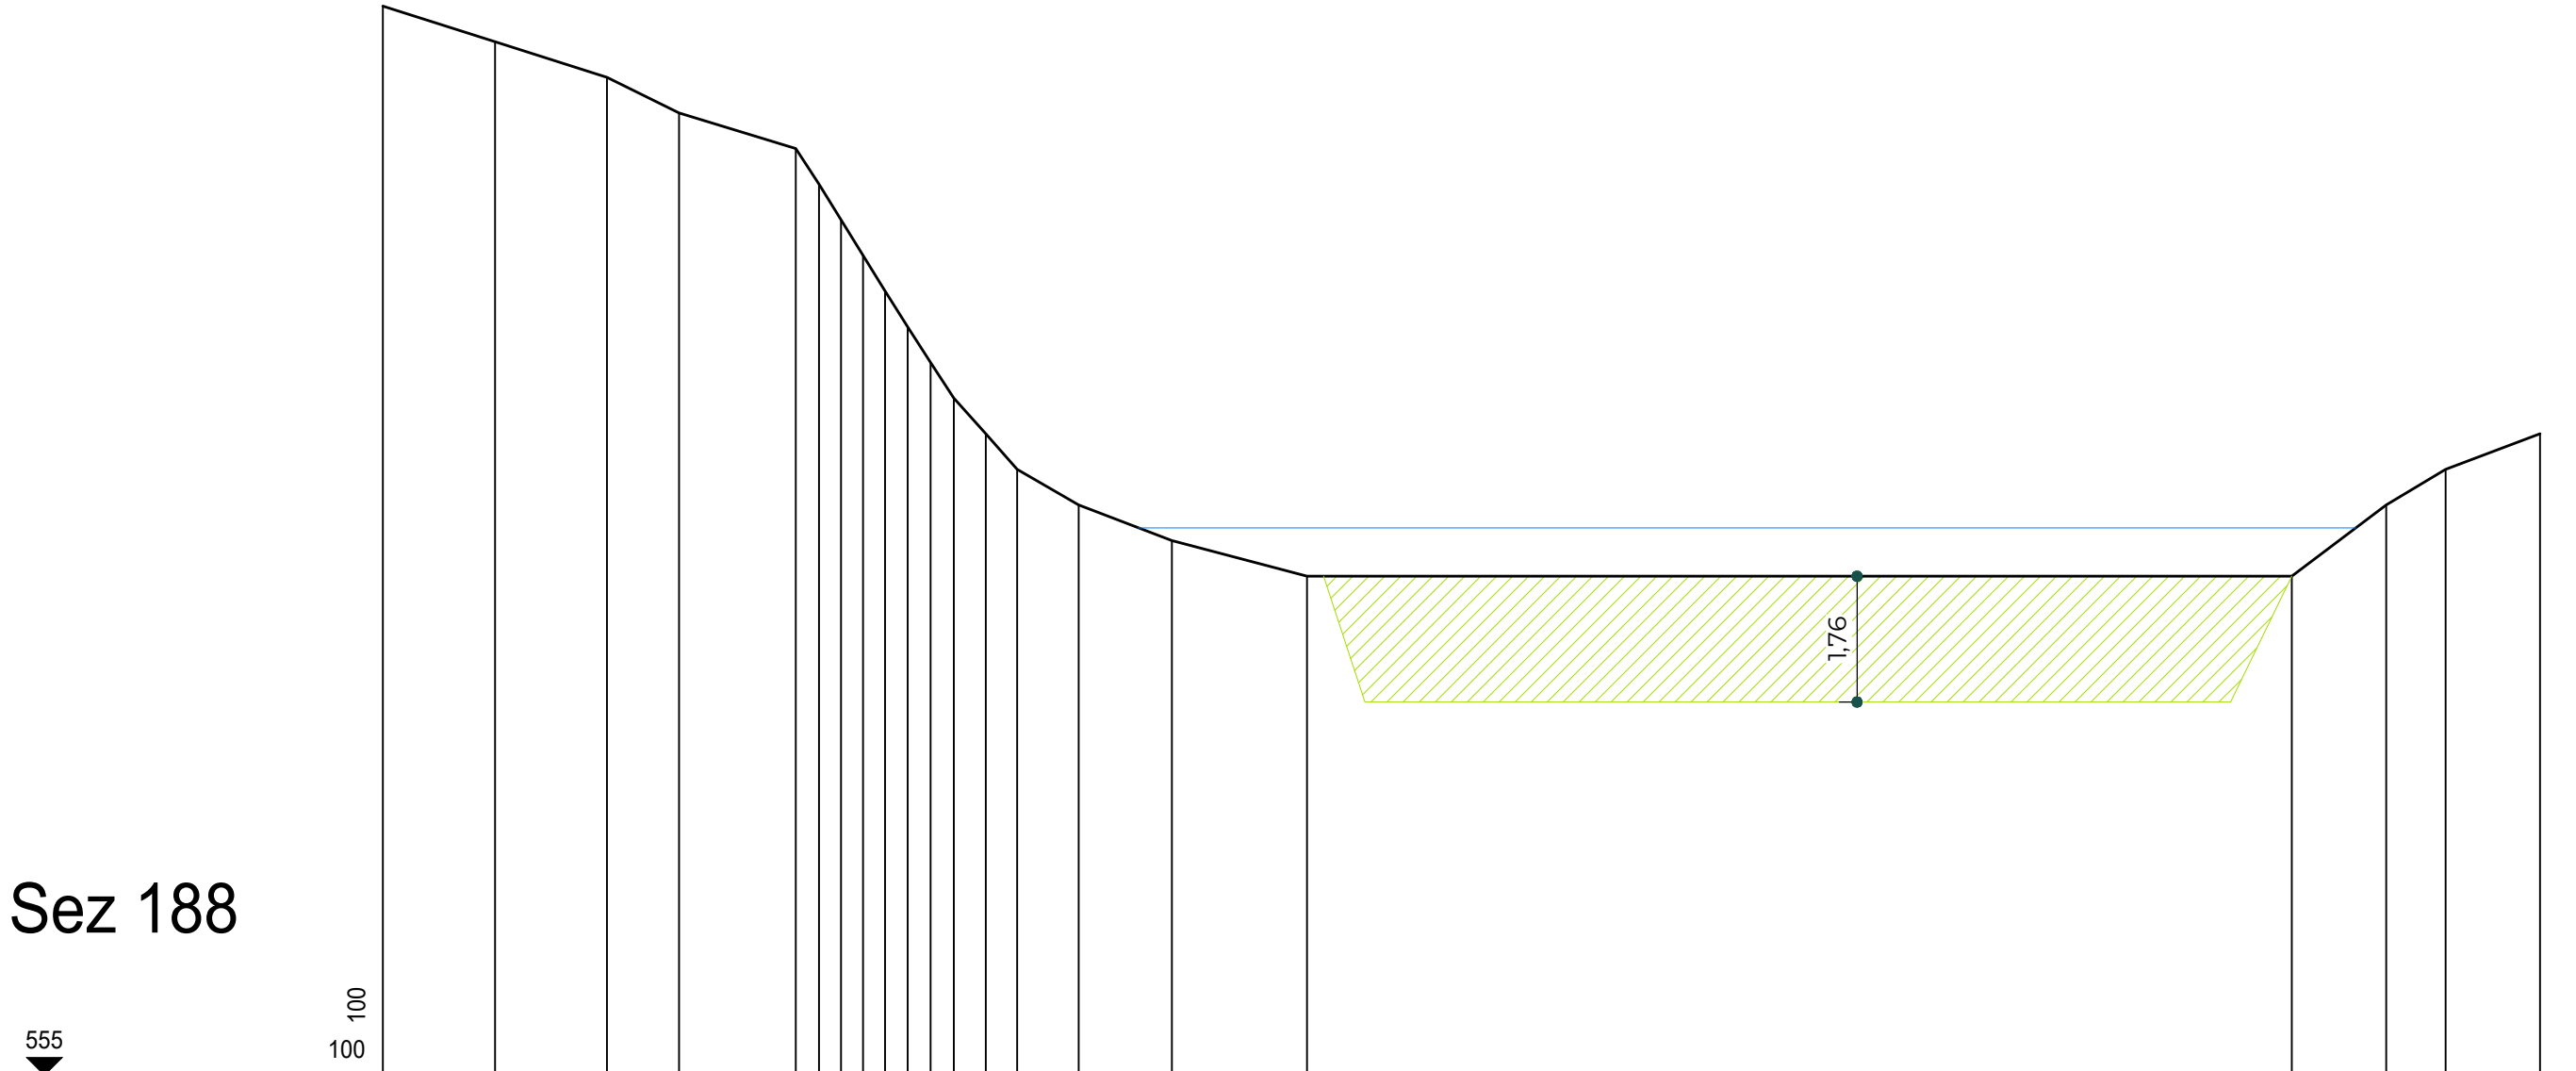

Distanze progressive	0	1.57	3.15	4.16	5.8	6.12	6.43	6.74	7.05	7.36	7.69	8.01	8.46	8.9	9.76	11.08	12.97					26.79	28.12	28.95	30.28	
Distanze parziali		1.57	1.57	1.01	1.64	0.32	0.31	0.31	0.31	0.32	0.32	0.32	0.45	0.44	0.86	1.31	1.9		13.82				1.32	0.84	1.32	
Quote	570	569.5	569	568.5	568	567.5	567	566.5	566	565.5	565	564.5	564	563.5	563	562.5	562					562	563	563.5	564	

— Livello 40 mc/s
 ▨ Area rimozione deposito materiale
 9.12 mq

Sez 189

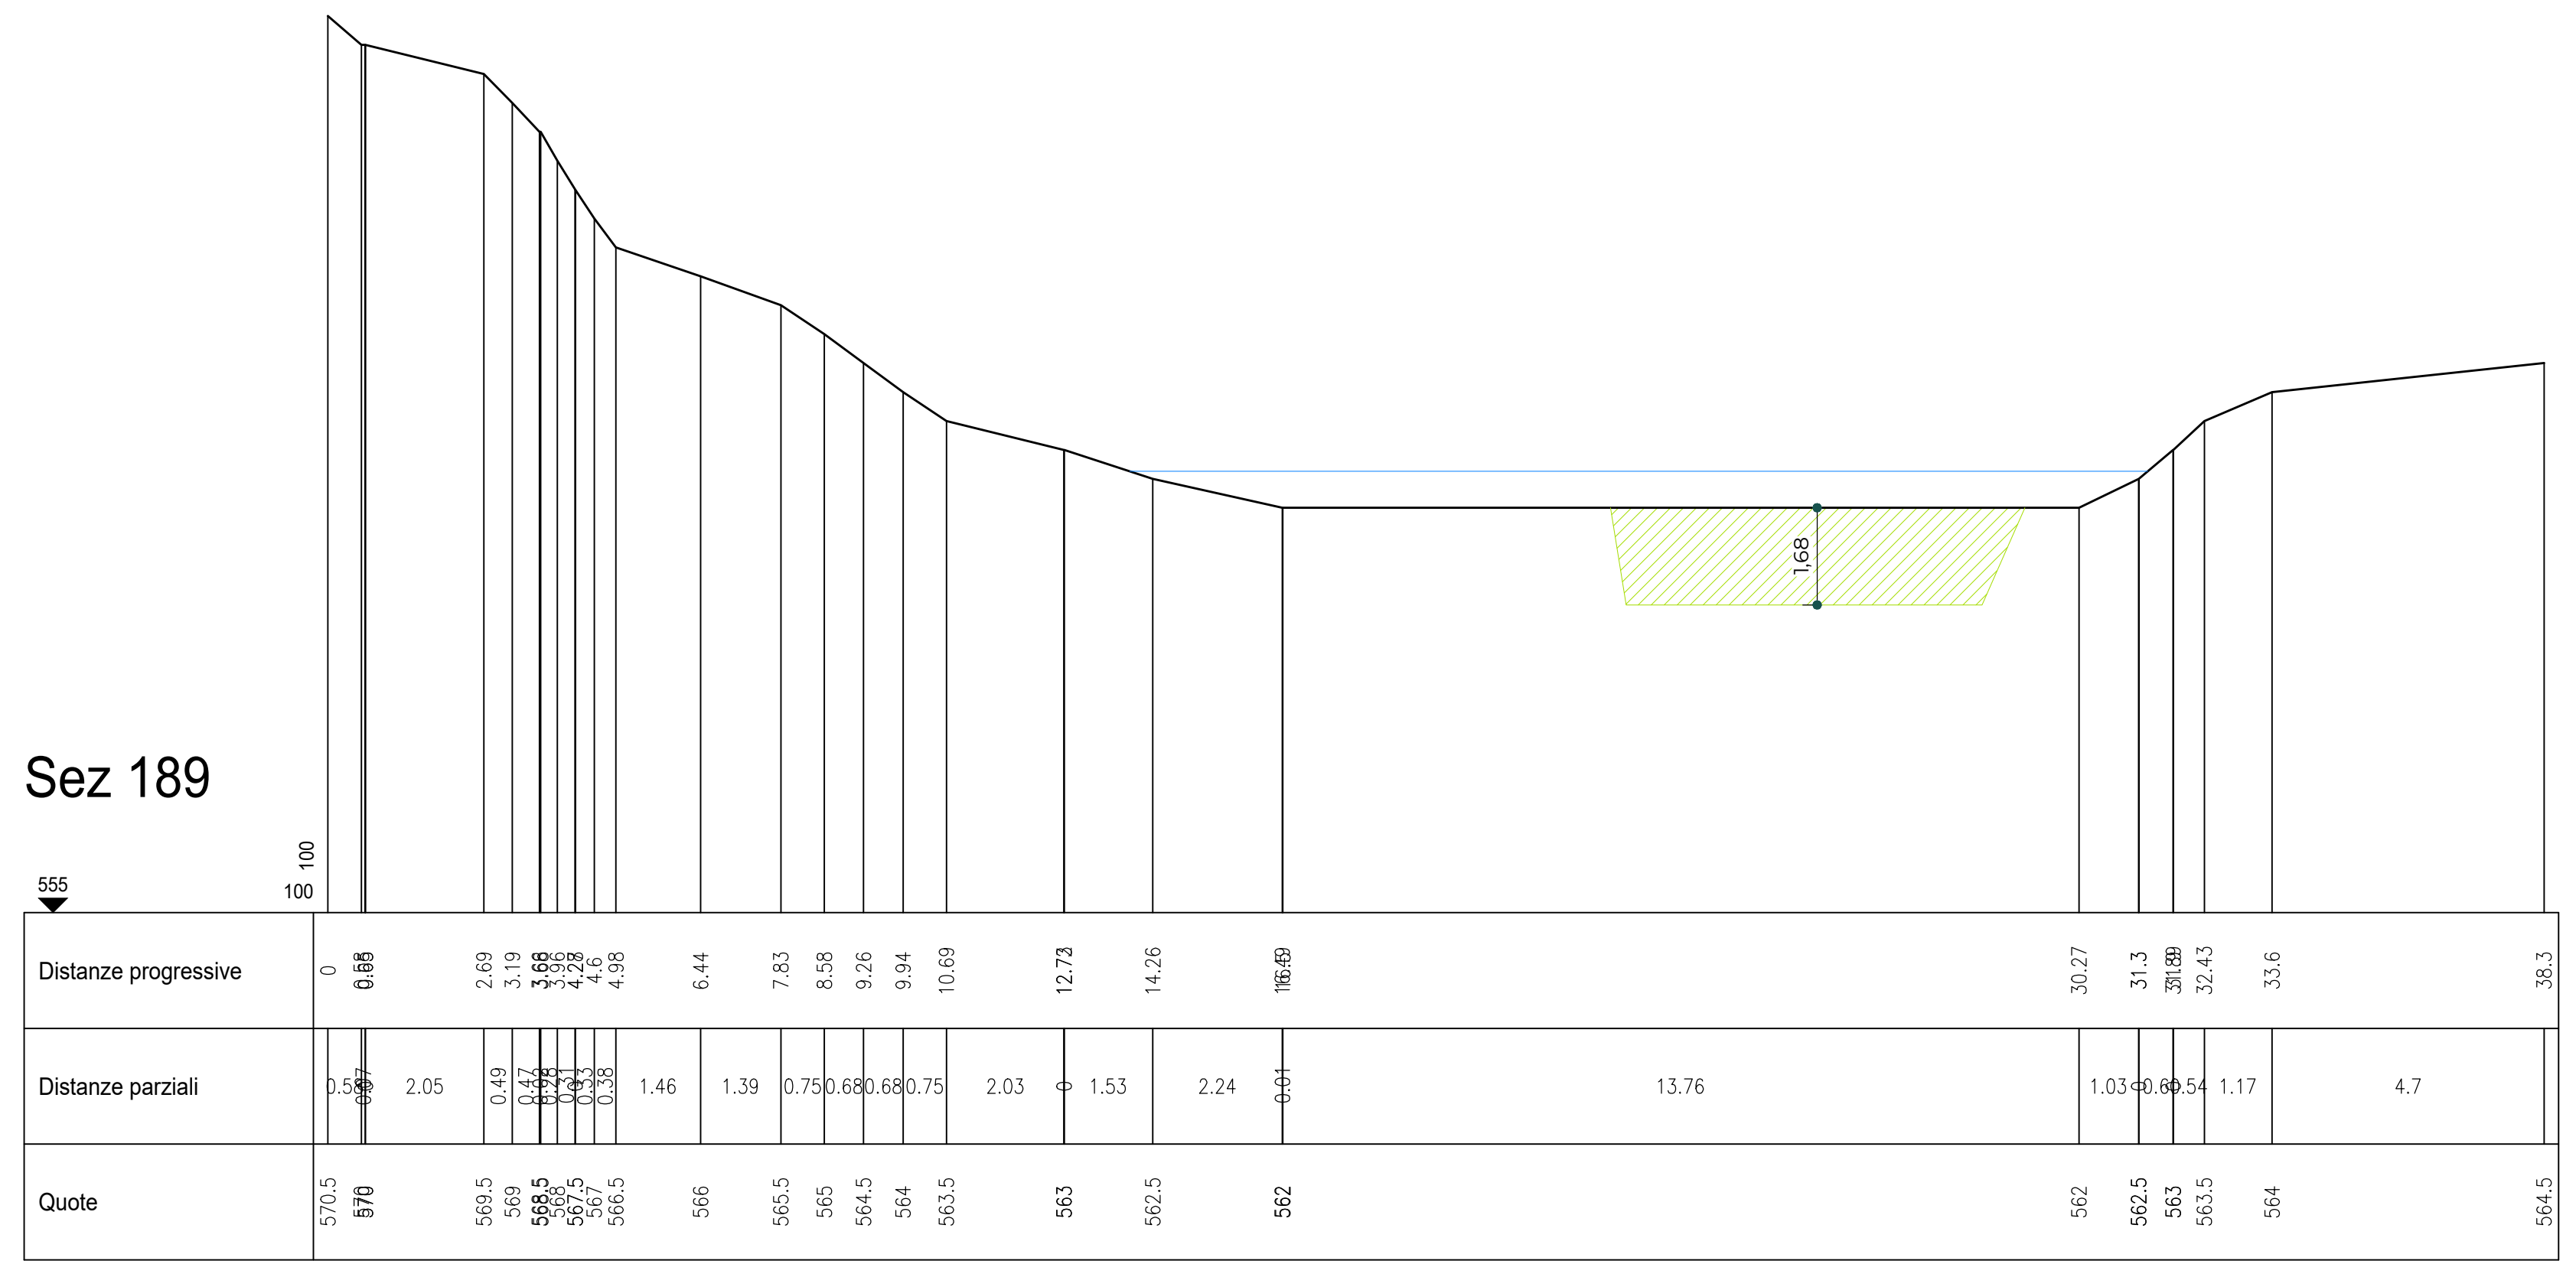


— Livello 40 mc/s

▨ Area rimozione deposito materiale
9.99 mq

Sez 190

555

100
100

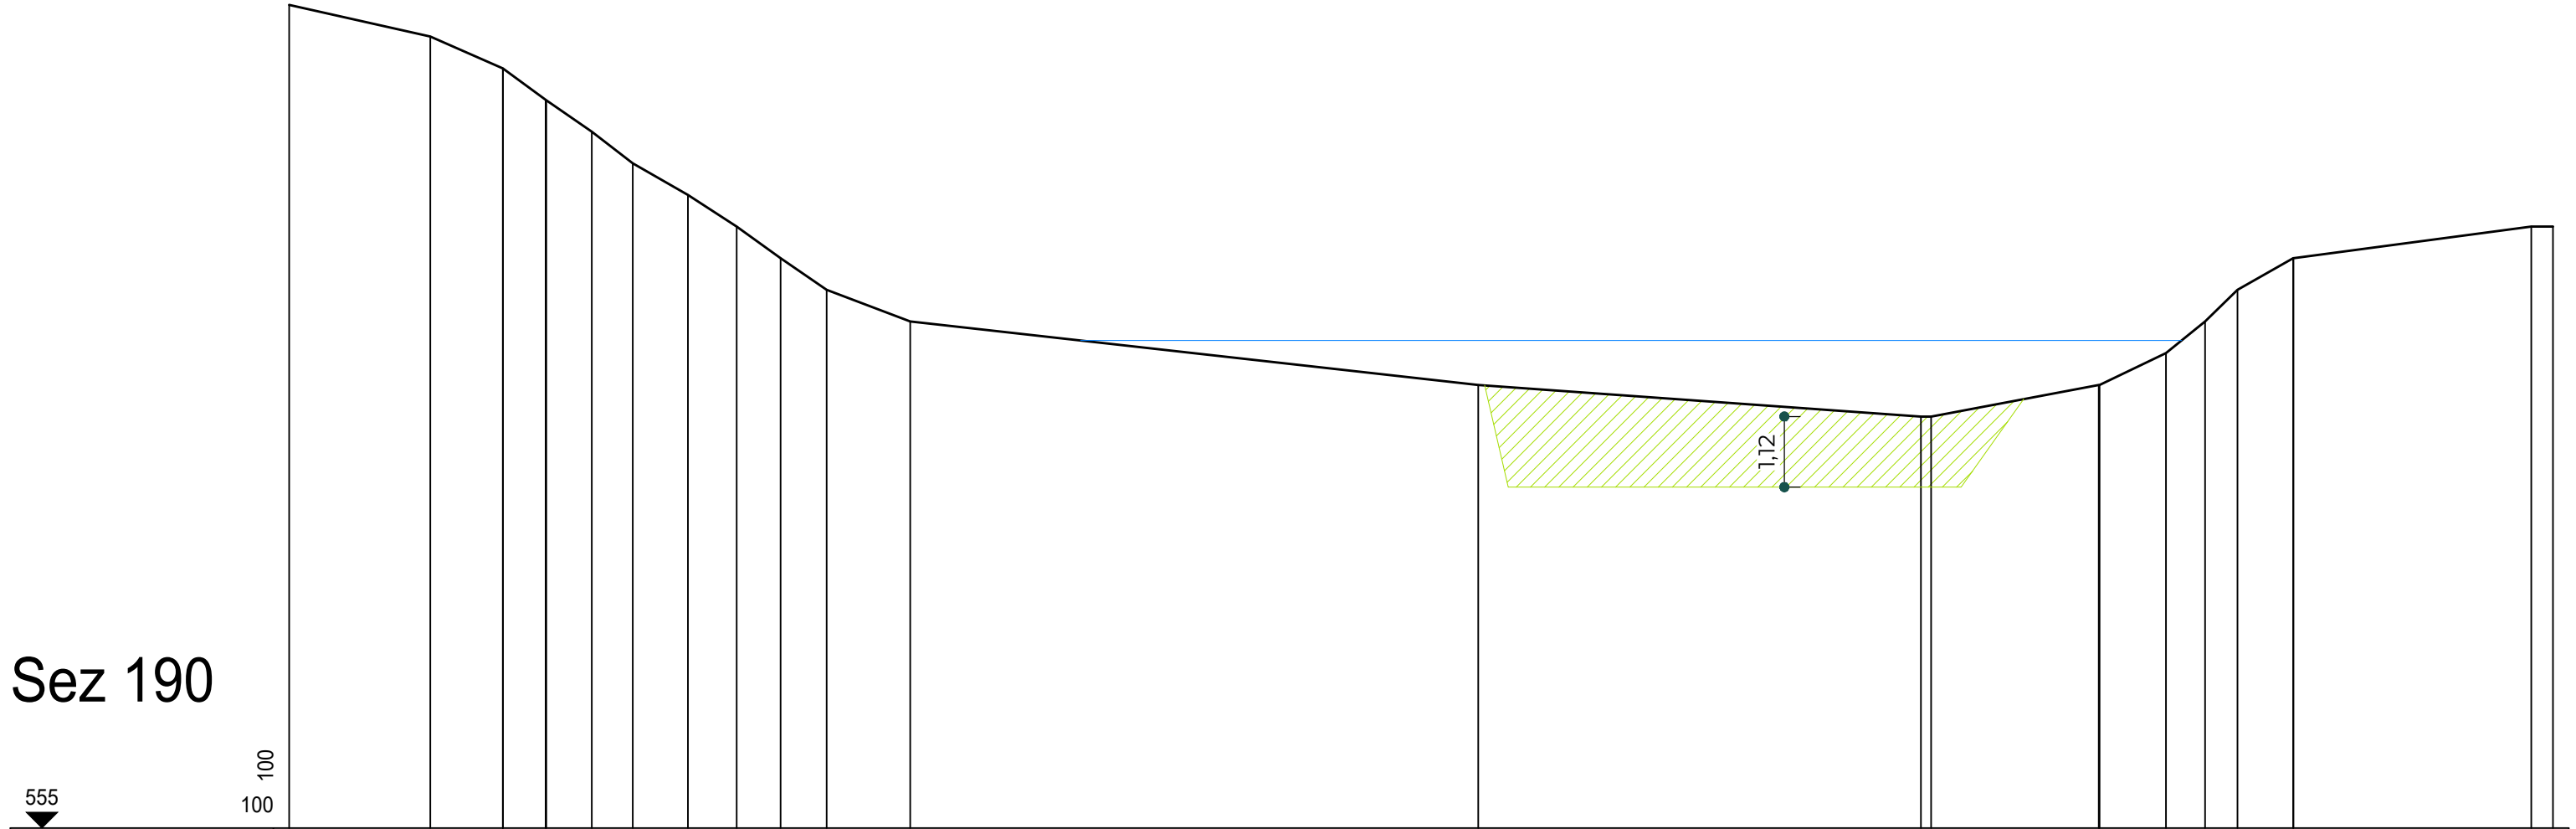

Distanze progressive	0	2.23	3.38	4.06	4.79	5.43	6.3	7.07	7.77	8.5	9.82	18.8	25.95	28.62	29.67	30.29	30.8	31.68	35.44	35.78			
Distanze parziali		2.23	1.14	0.68	0.73	0.65	0.87	0.77	0.69	0.73	1.32	8.98	7	0.16	2.65	0.01	1.05	0.62	0.51	0.88	0.01	3.76	0.34
Quote	568	567.5	567	566.5	566	565.5	565	564.5	564	563.5	563	562	561.5	562	562.5	563	563.5	564	564.5	564.5			


— Livello 40 mc/s

▨ Area rimozione deposito materiale
10.51 mq

Sez 200

555

100
100

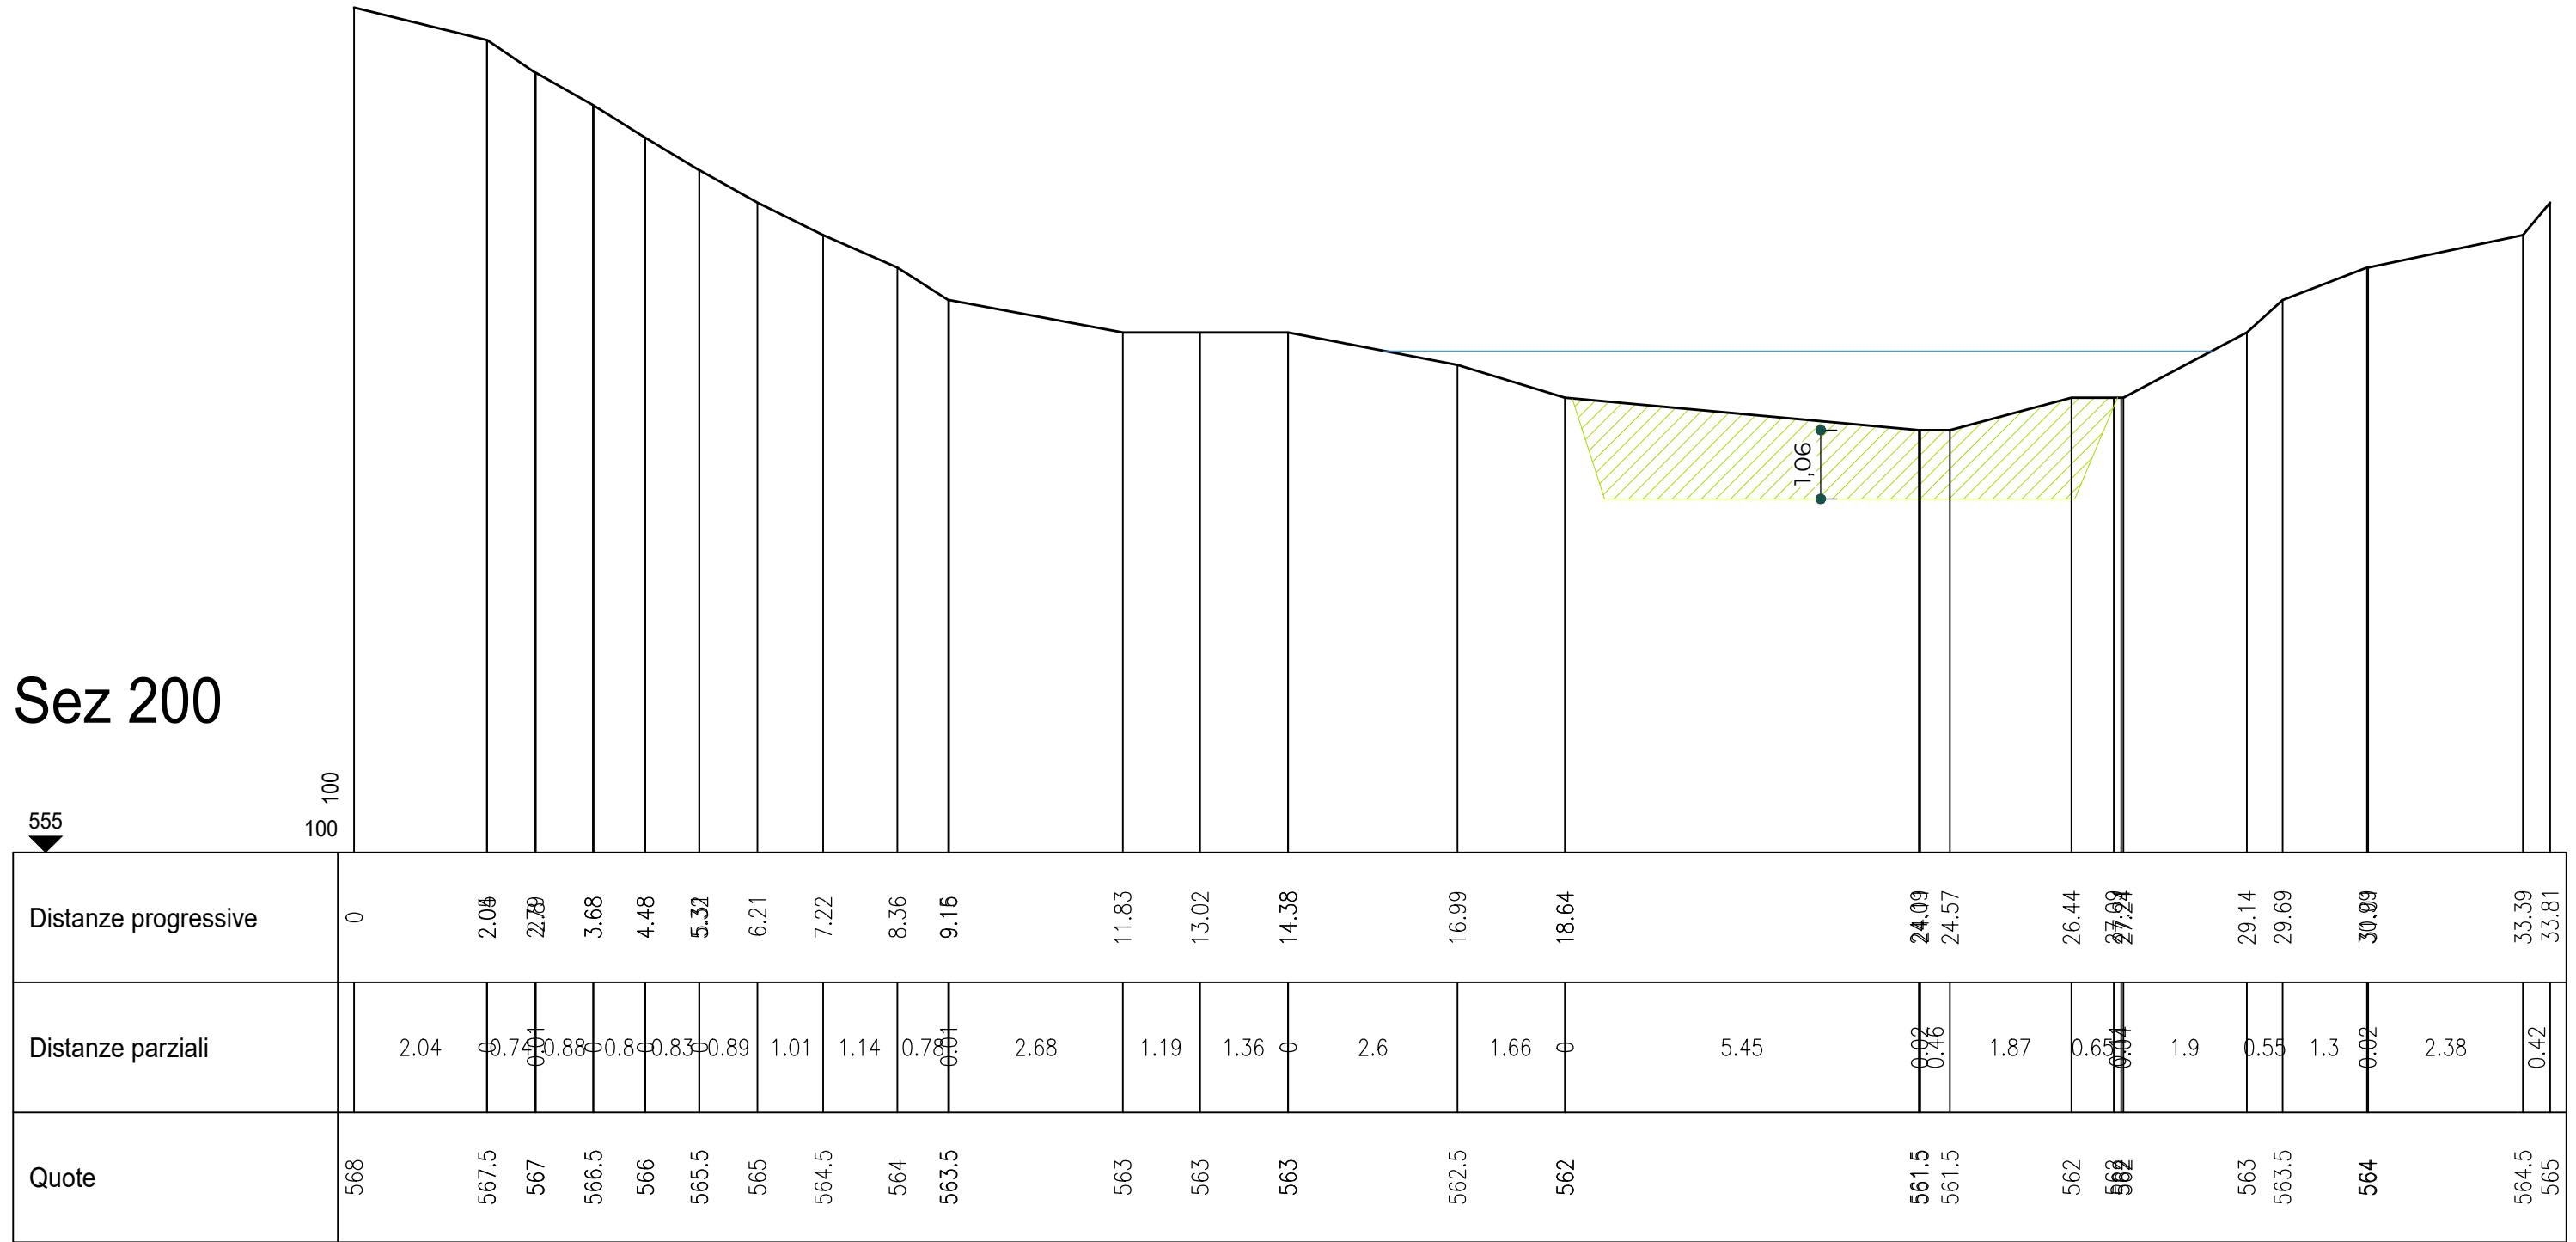


— Livello 40 mc/s

▨ Area rimozione deposito materiale
10.73 mq

Sez 210

555

100
100

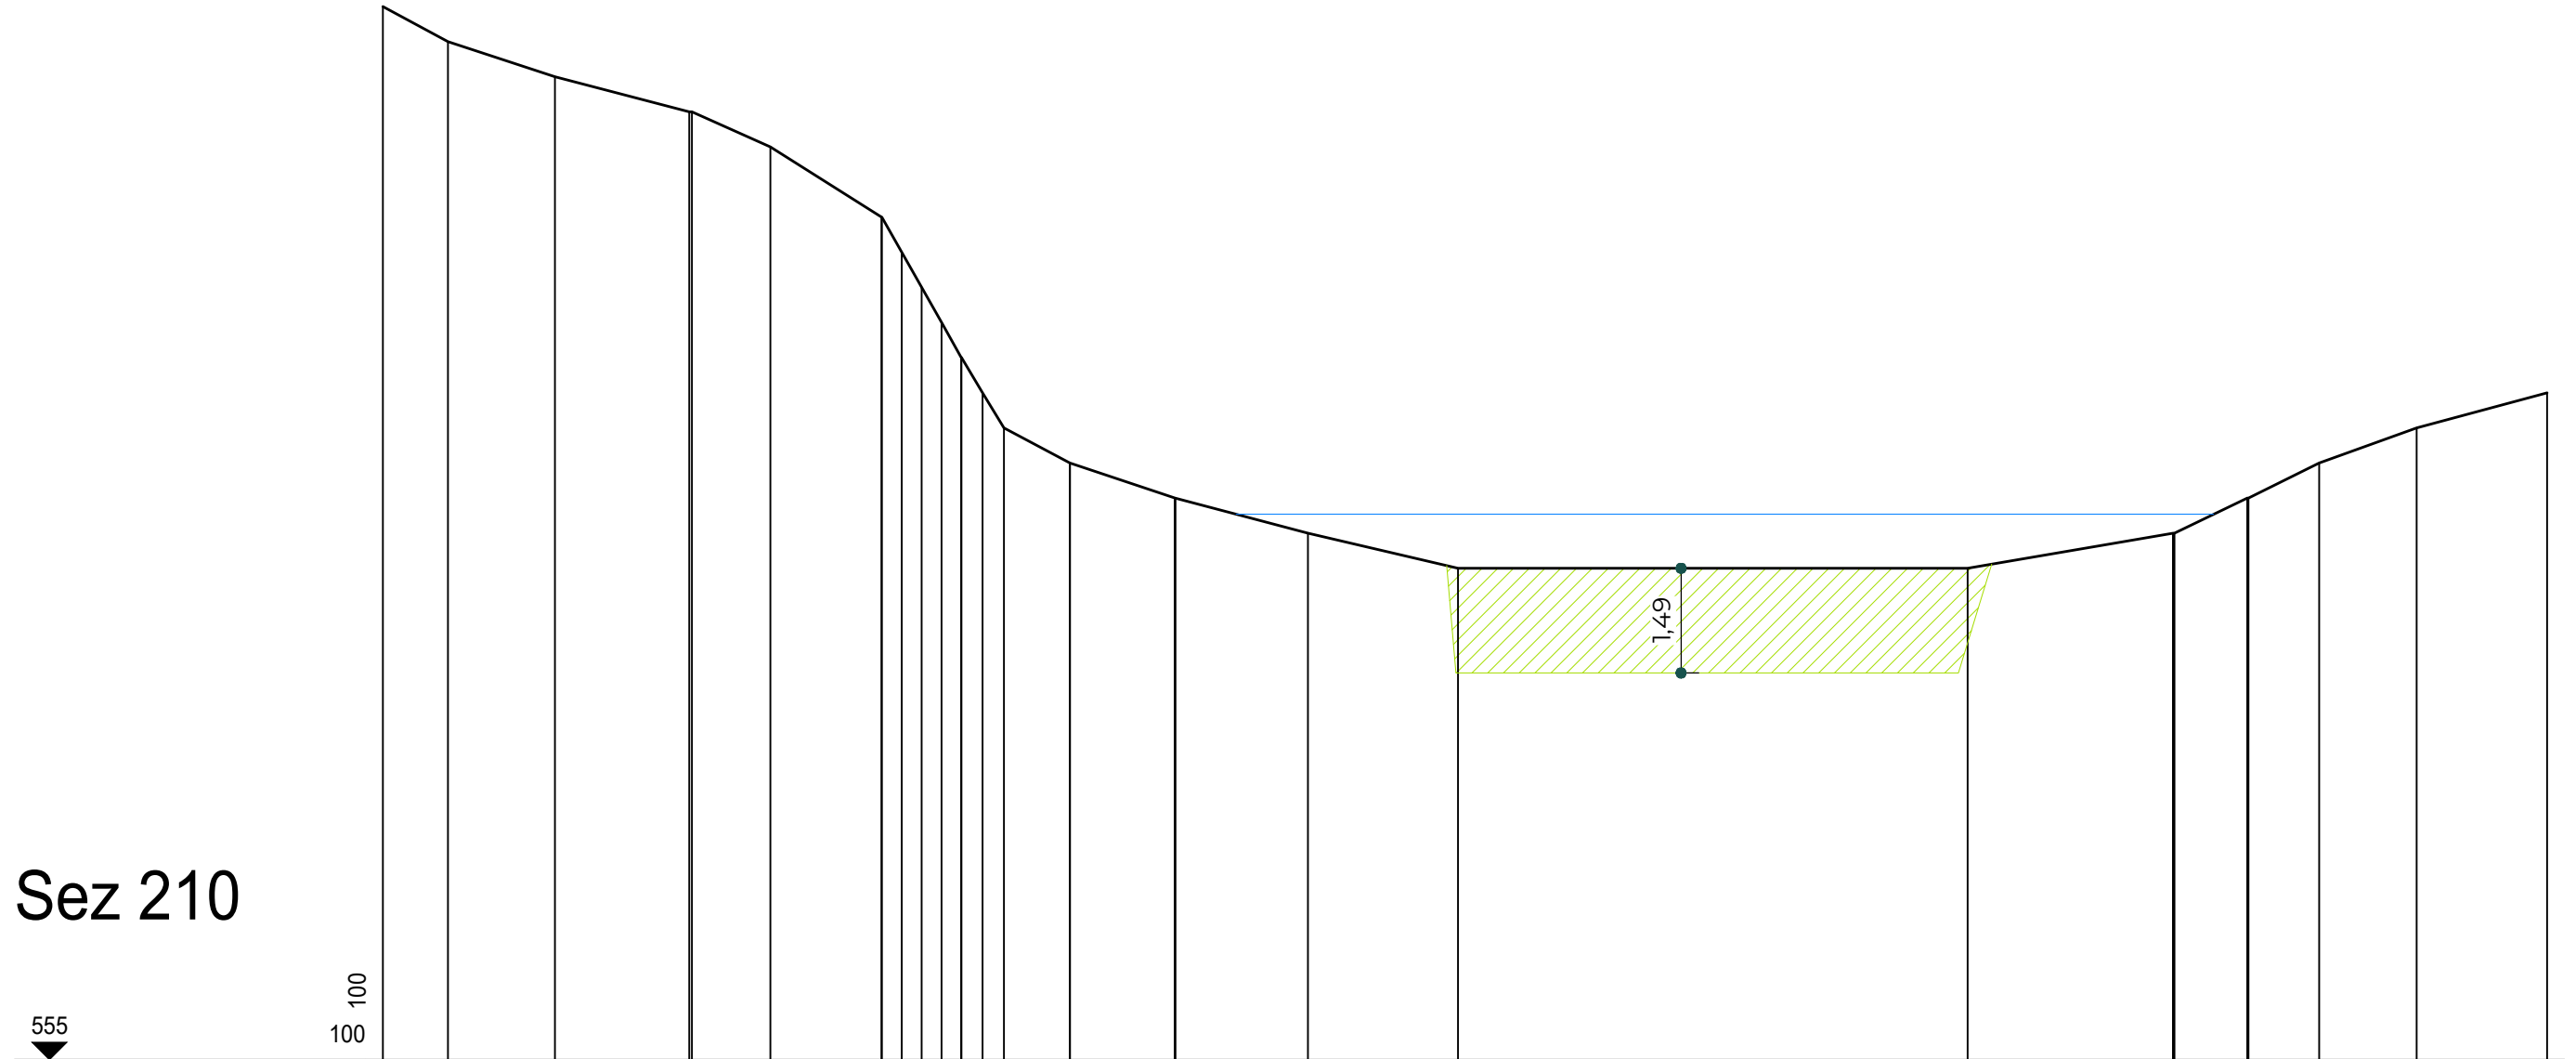


Distanze progressive	0	0.93	2.45	4.36	5.52	7.11	7.39	7.67	7.96	8.24	8.54	8.85	9.79	11.28	13.18	15.32	22.58	25.51	26.50	27.58	28.97	30.83		
Distanze parziali		0.93	1.52	1.91	0.04	1.11	1.59	0.28	0.28	0.28	0.3	0.3	0.94	1.5	1.89	2.14	7.26	2.93	0.01	1.04	0.02	1.01	1.39	1.86
Quote	570	569.5	569	568.5	568	567	566.5	566	565.5	565	564.5	564	563.5	563	562.5	562	562	562.5	563	563.5	564	564.5	564.5	

— Livello 40 mc/s

▨ Area rimozione deposito materiale
13.13 mq


Sez 220

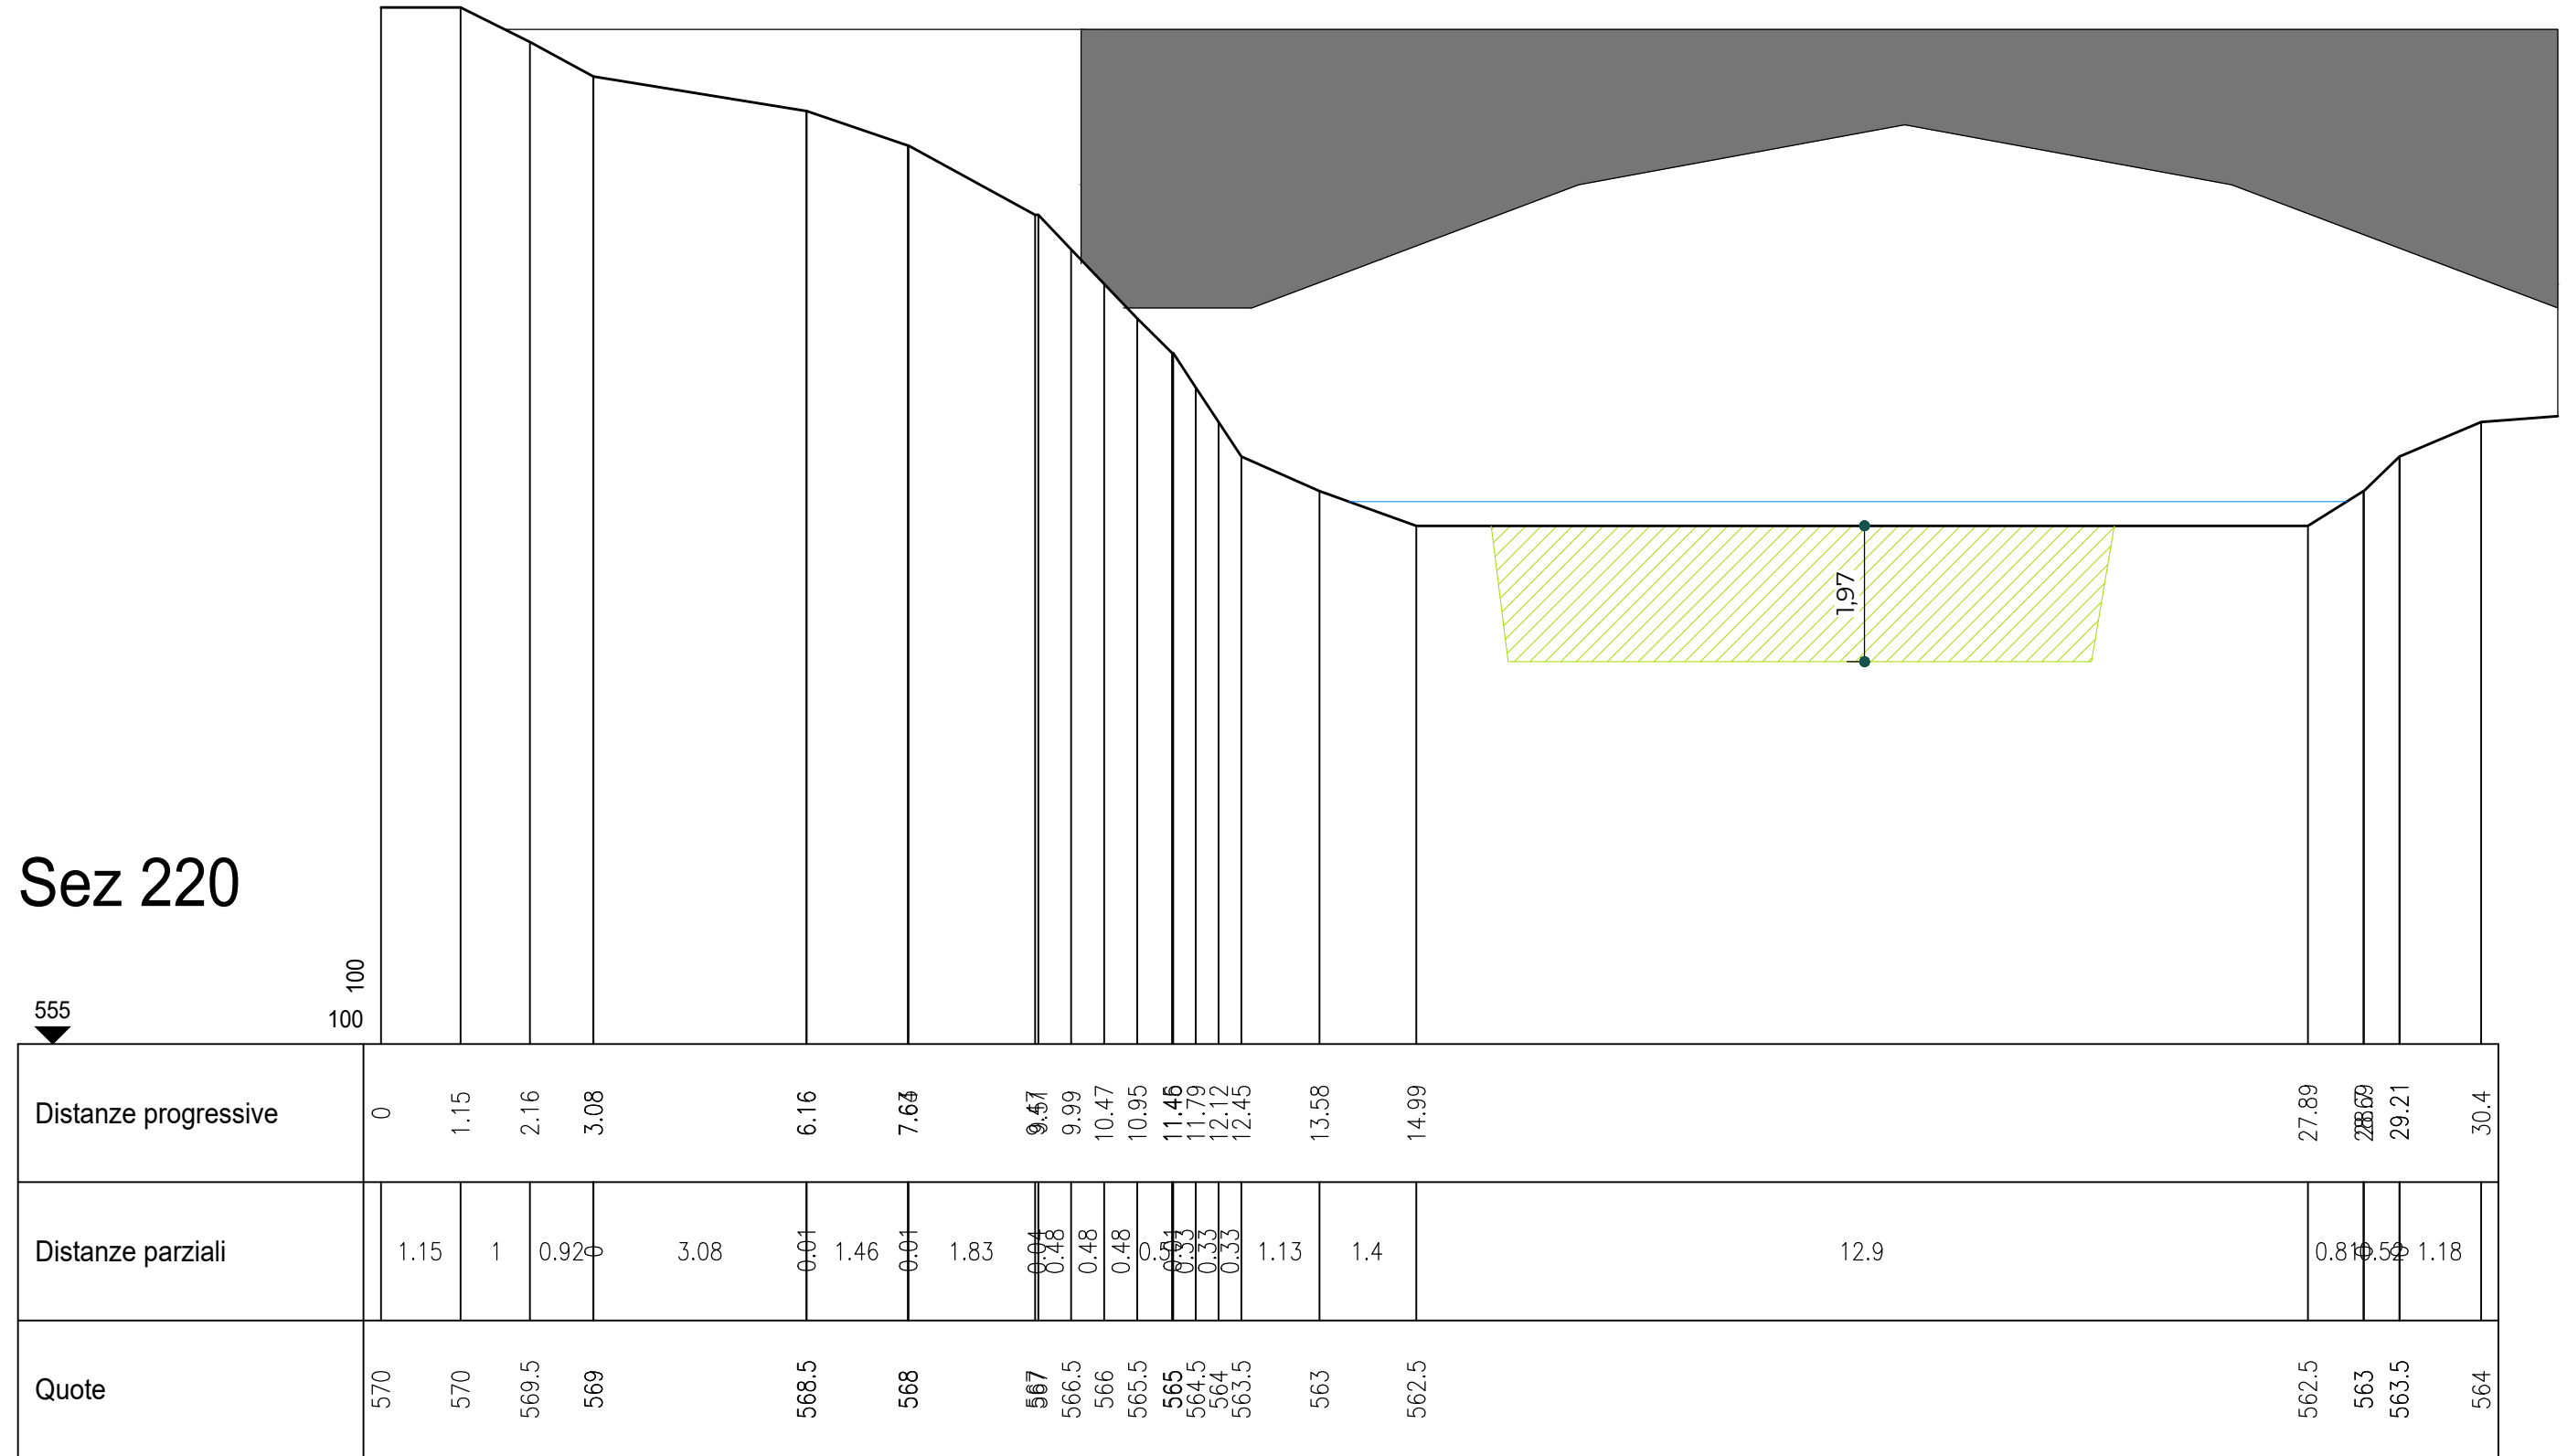

— Livello 40 mc/s

▨ Area rimozione deposito materiale
19.17 mq

Sez 230

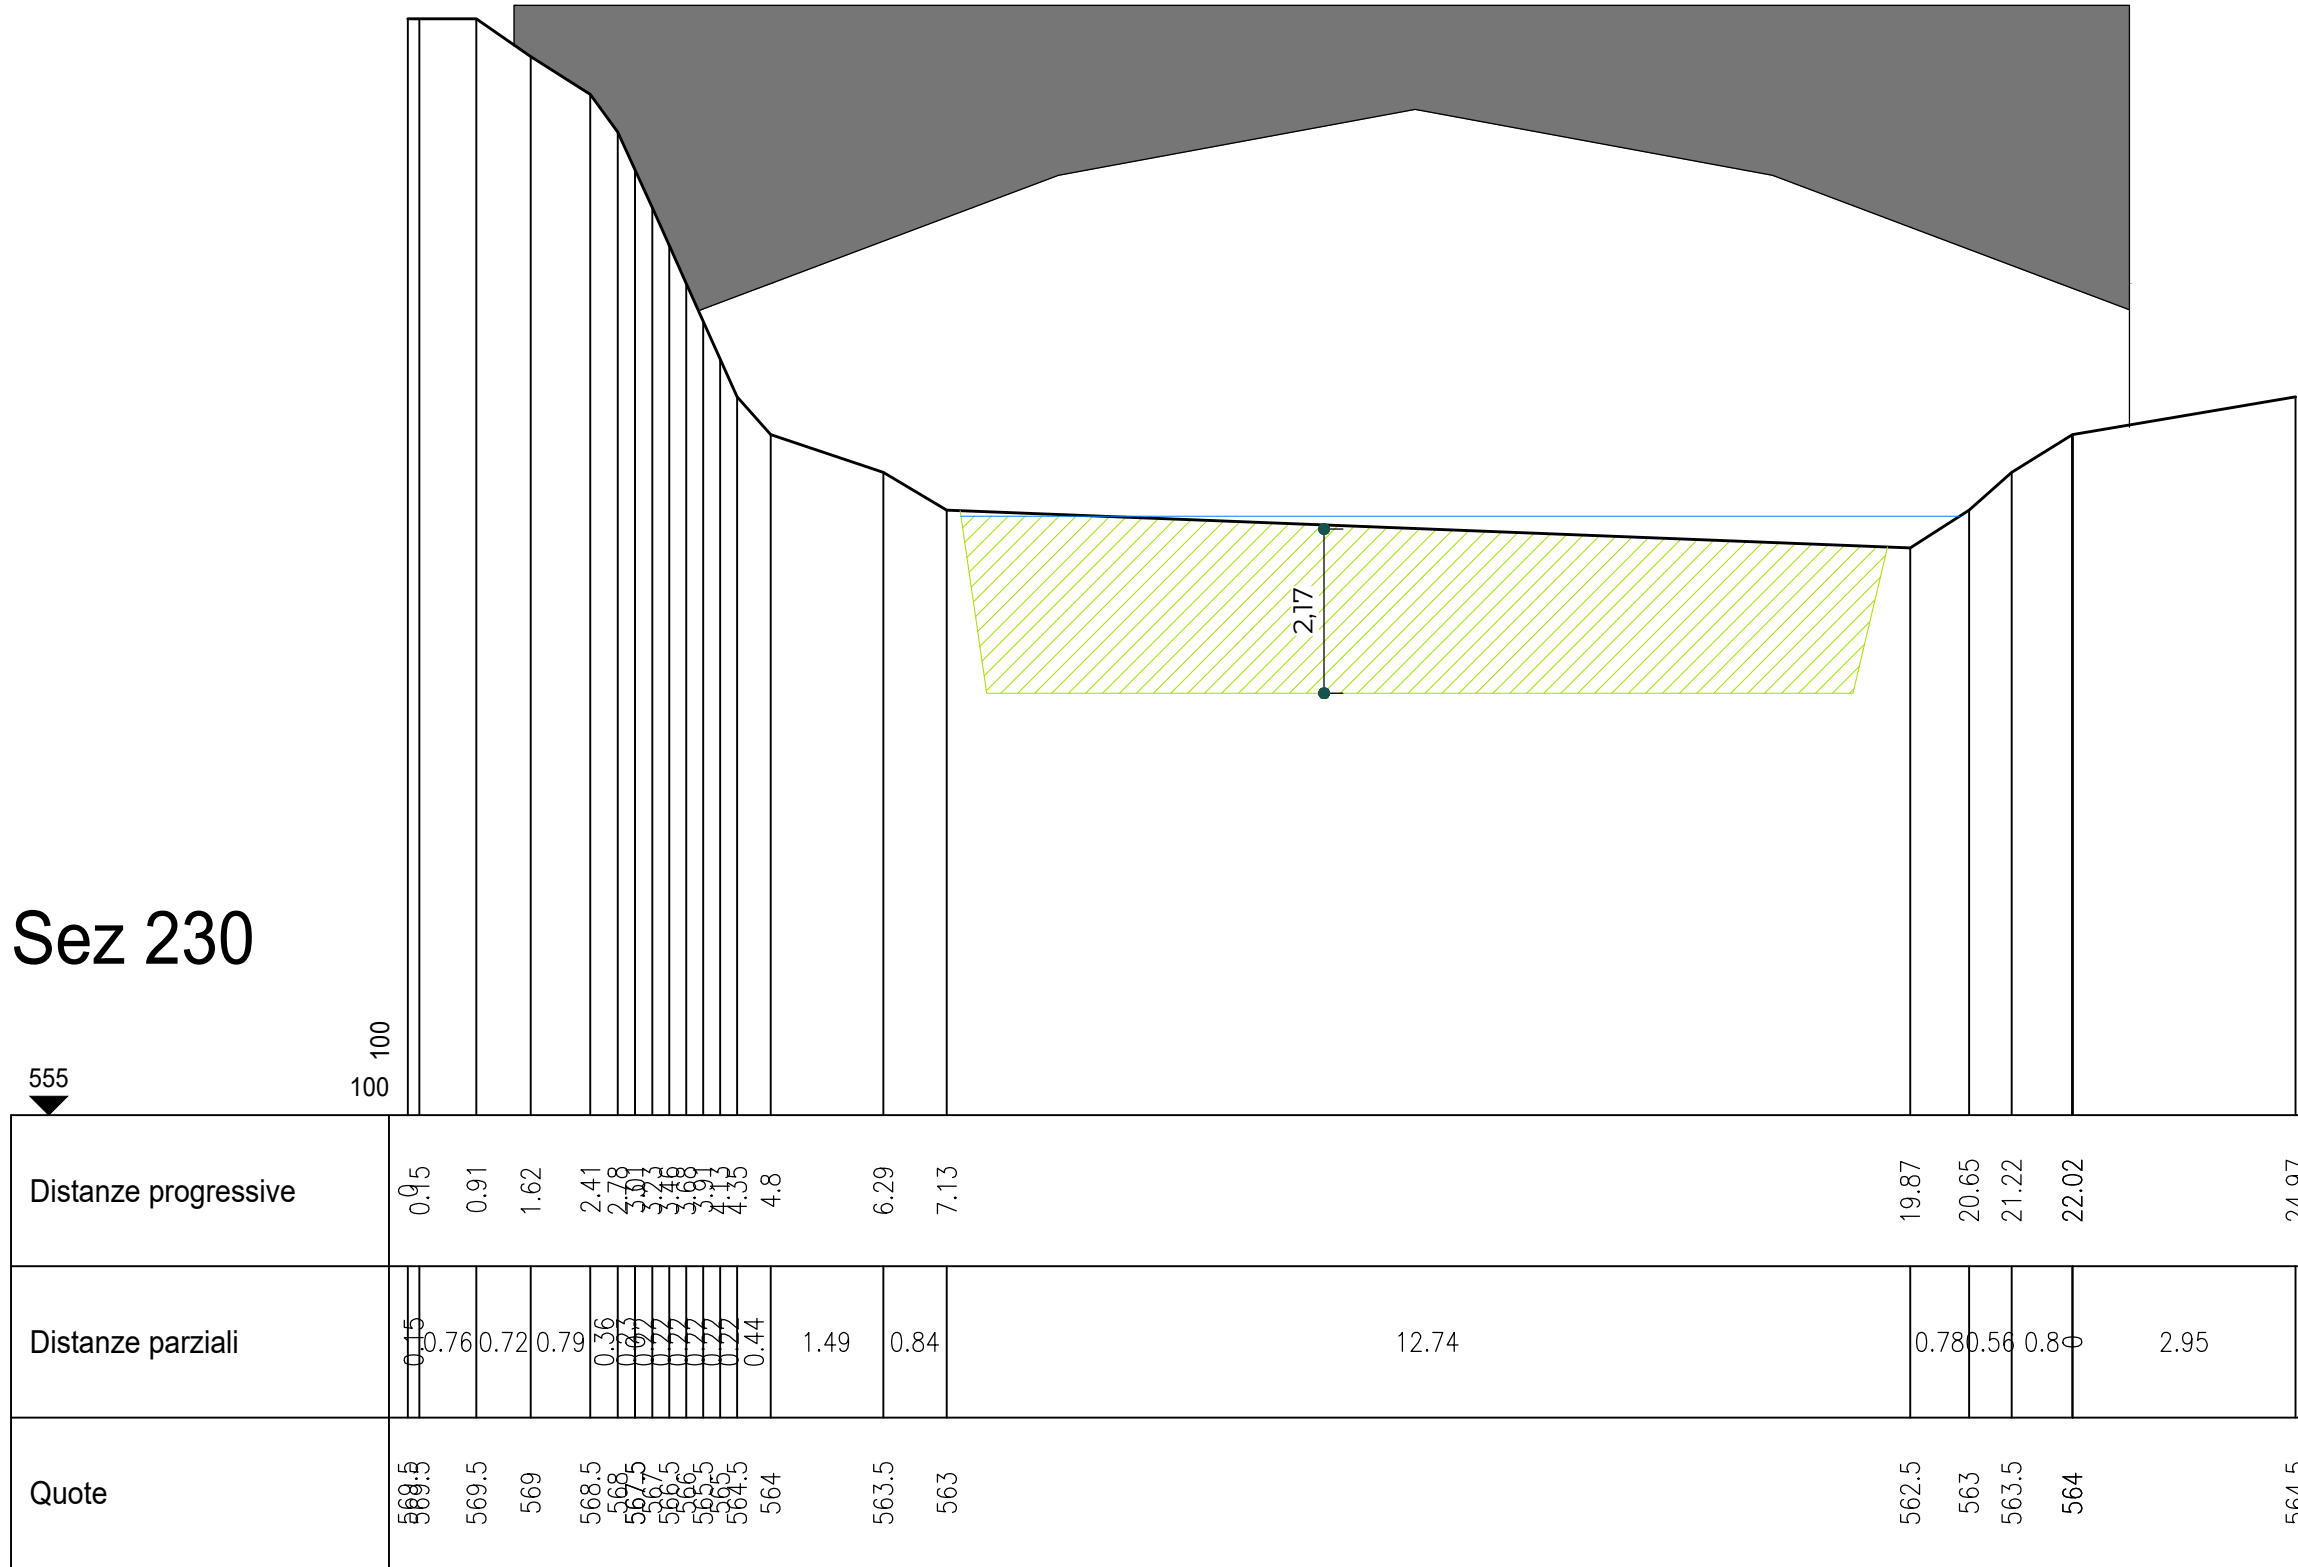


— Livello 40 mc/s

▨ Area rimozione deposito materiale
15.25 mq

Sez 240

555

100
100

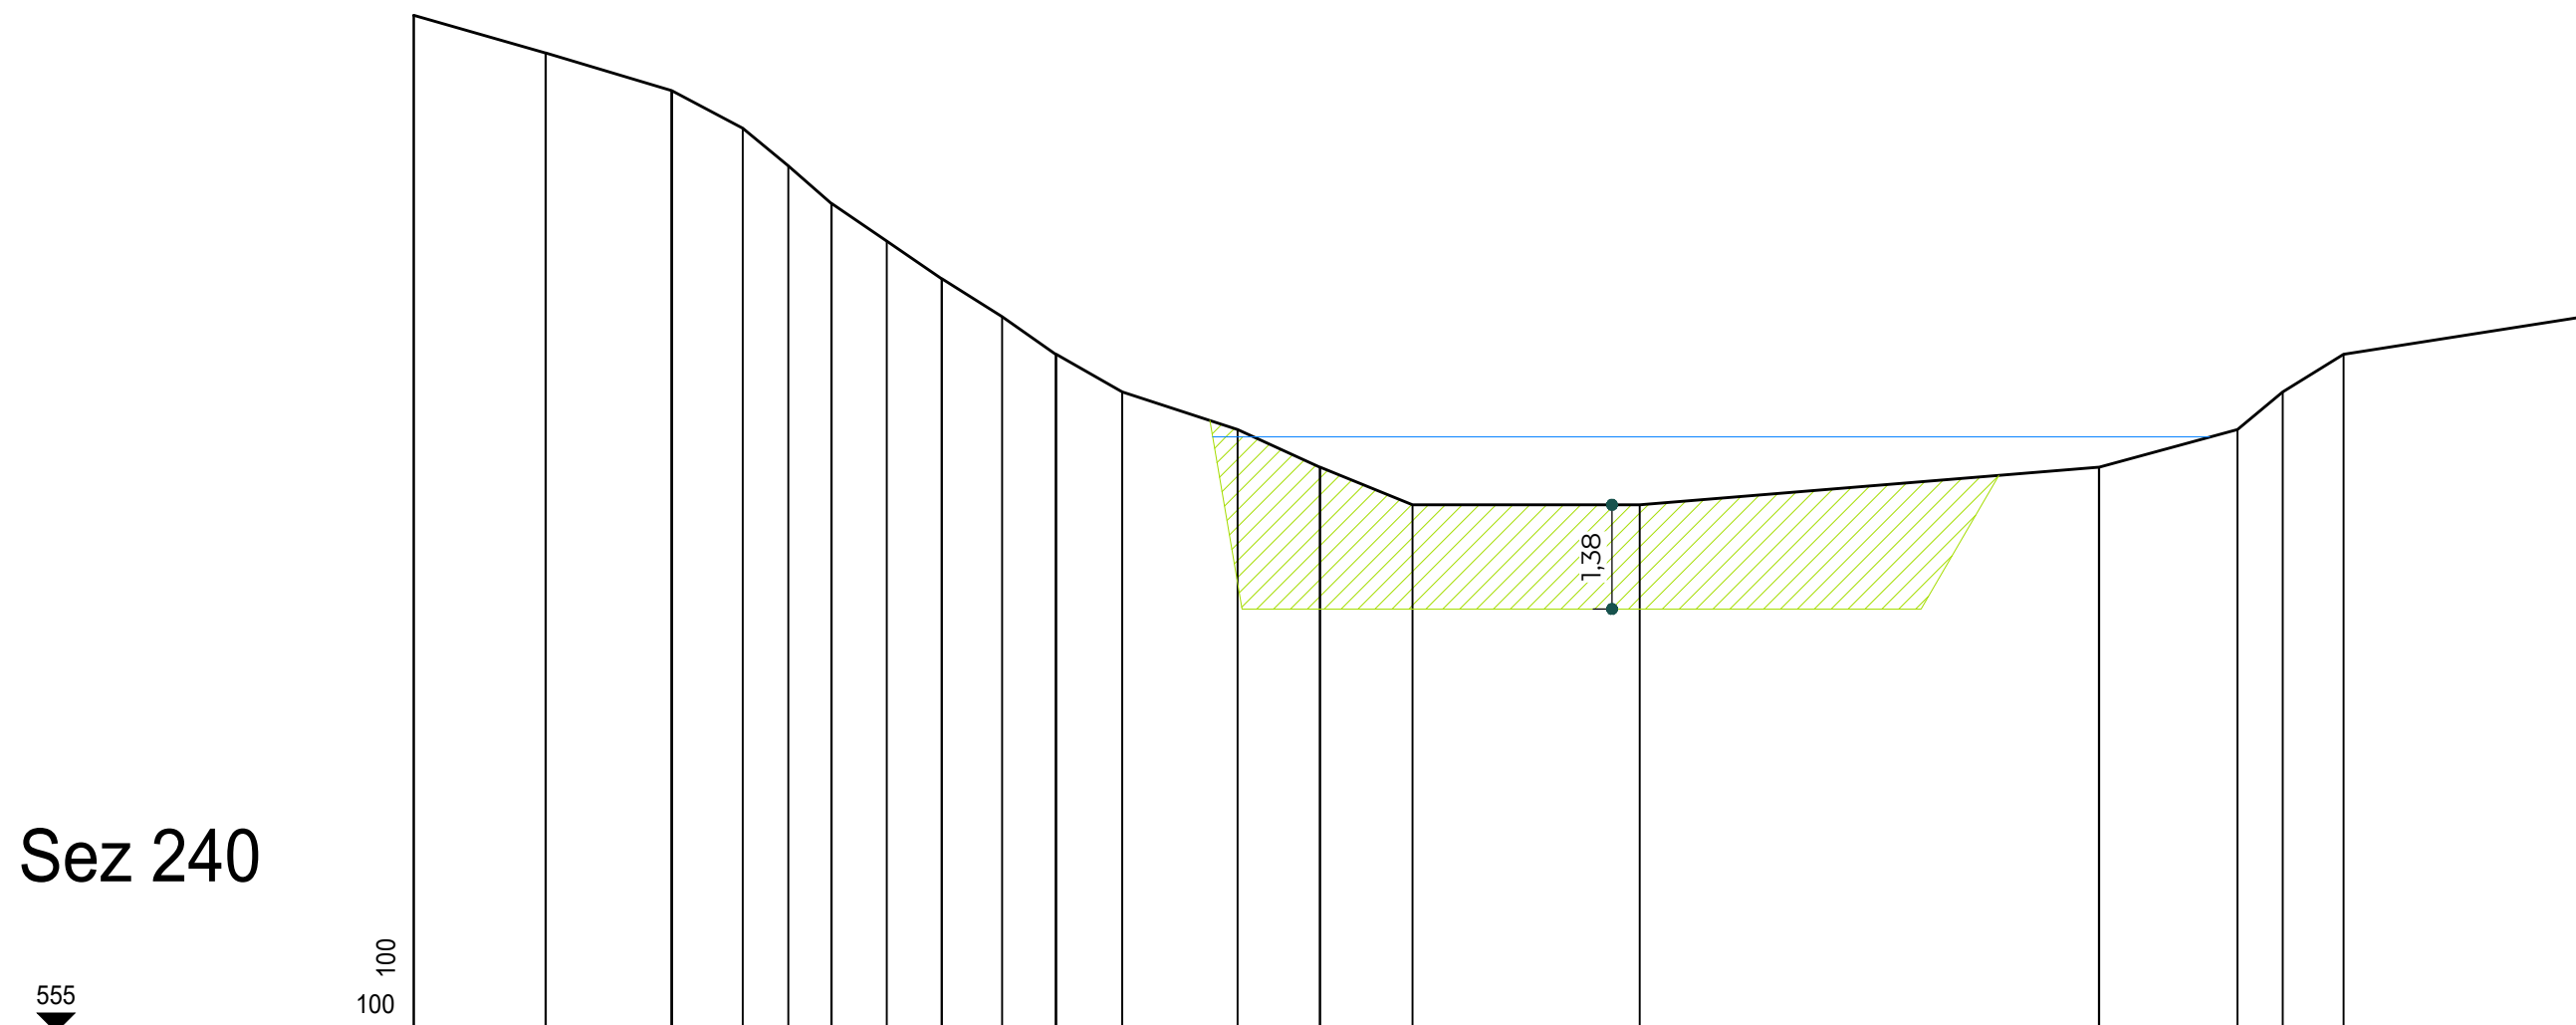

Distanze progressive	0	1.76	3.43	4.37	4.98	5.56	6.28	7.02	7.82	8.54	9.41	10.95	12.04	13.27	16.29	22.39	24.23	24.83	25.64	28.84
Distanze parziali	0	1.75	1.67	0.94	0.61	0.57	0.73	0.73	0.8	0.71	0.88	1.53	1.09	1.23	3.02	6.1	1.84	0.6	0.81	3.19
Quote	568.5	568	567.5	567	566.5	566	565.5	565	564.5	564	563.5	563	562.5	562	562	562.5	563	563.5	564	564.5


— Livello 40 mc/s

▨ Area rimozione deposito materiale
15.12 mq

Sez 250

555

100
100

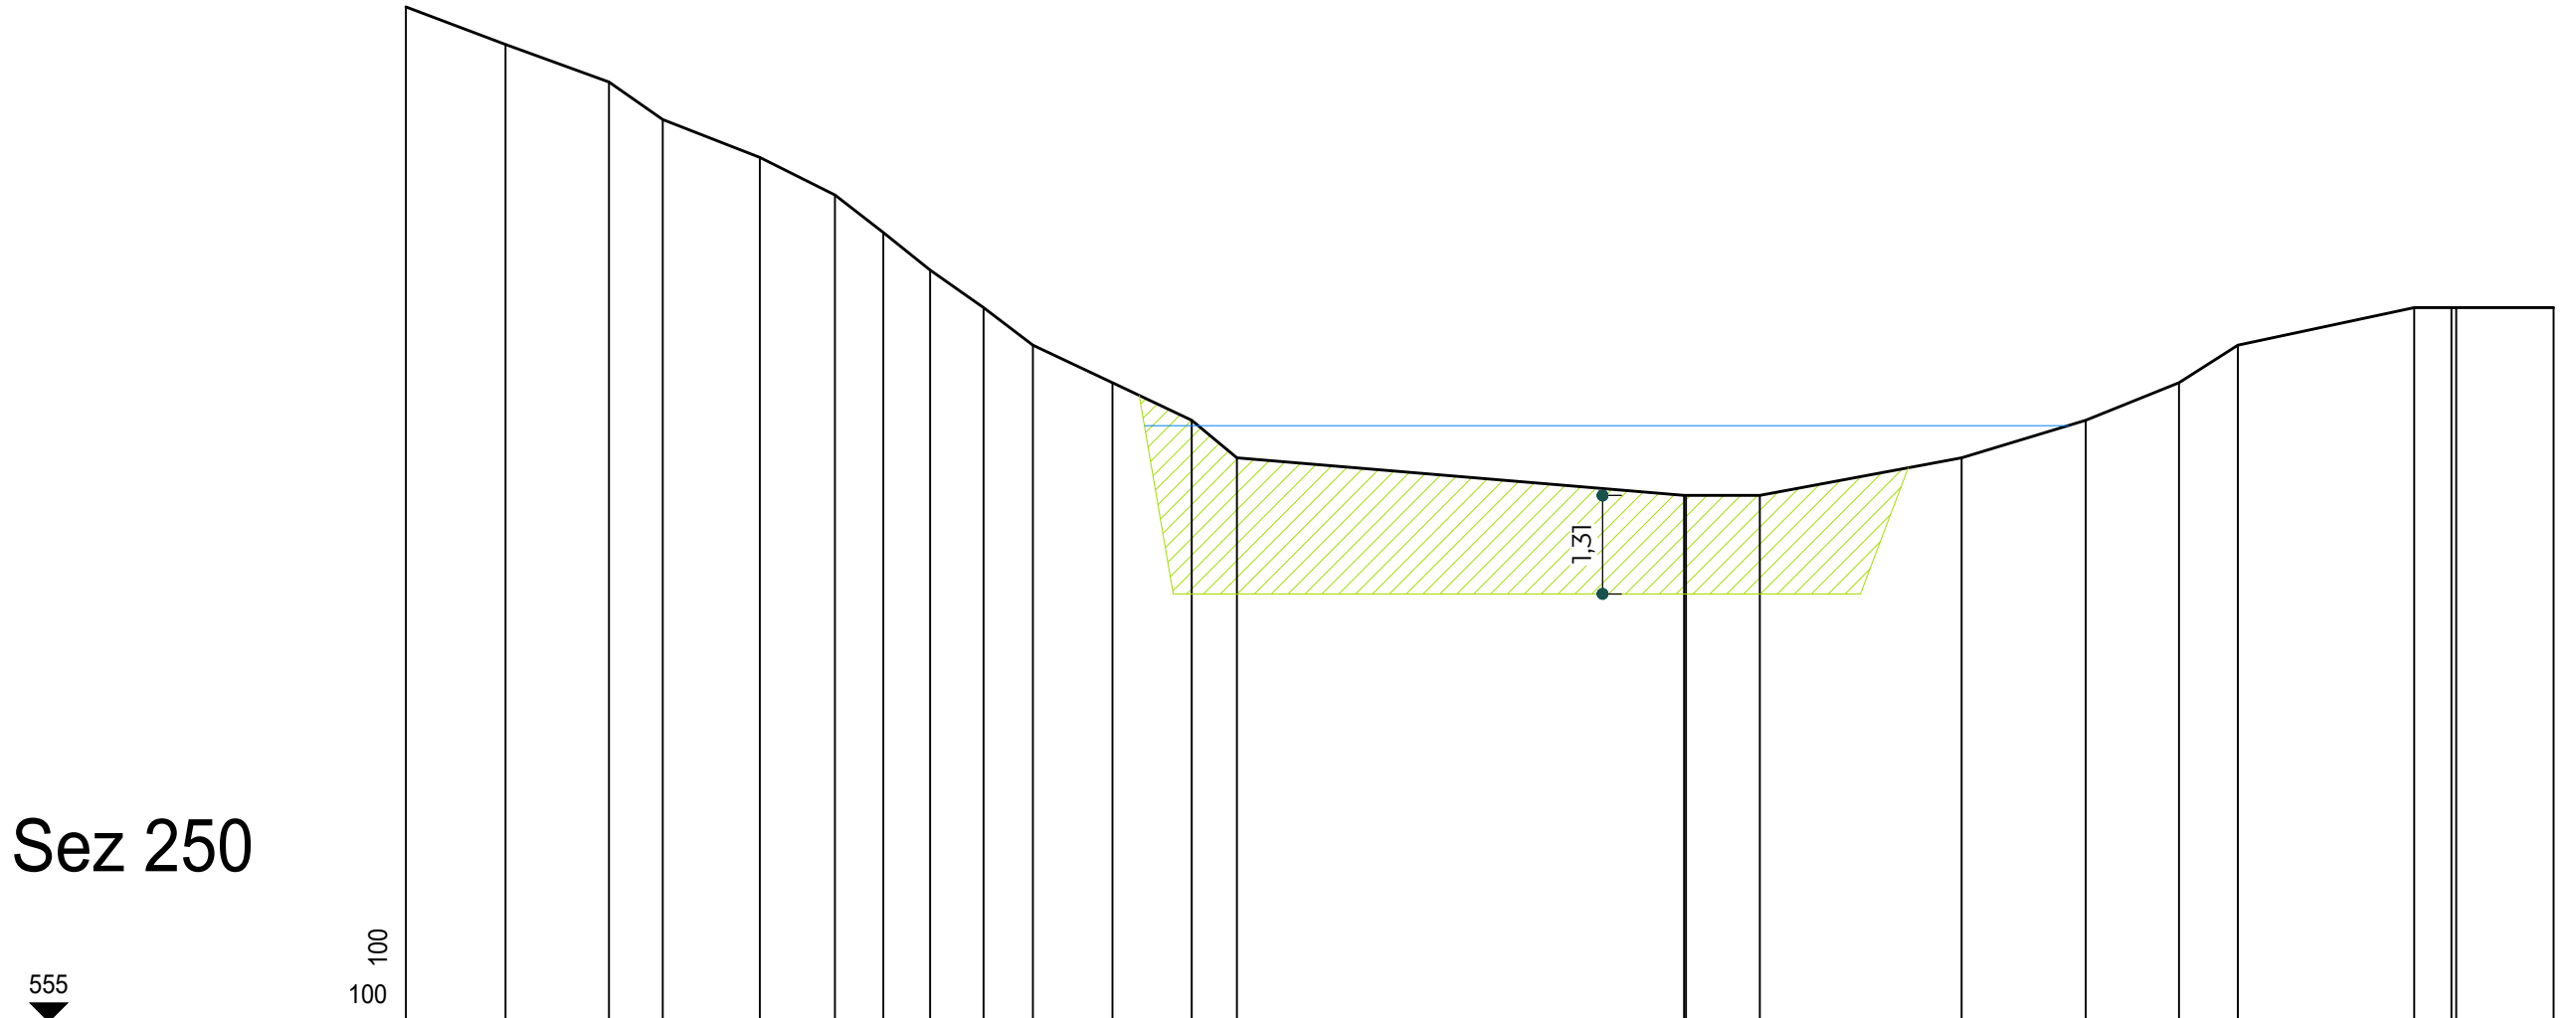


Distanze progressive	0	1.33	2.7	3.42	4.71	5.71	6.35	6.97	7.68	8.34	9.4	10.45	11.06			17.03	18.01		20.69	22.34	23.59	24.37		26.71	27.21	28.57	
Distanze parziali		1.33	1.38	0.71	1.29	1	0.64	0.62	0.71	0.66	1.06	1.05	0.6			5.94	0.03	0.98	2.68	1.65	1.24	0.78	2.34		0.49	0.07	1.29
Quote	568.5	568	567.5	567	566.5	566	565.5	565	564.5	564	563.5	563	562.5			562	562		562.5	563	563.5	564		564.5	564.5	564.5	

— Livello 40 mc/s

▨ Area rimozione deposito materiale
14.55 mq


Sez 260

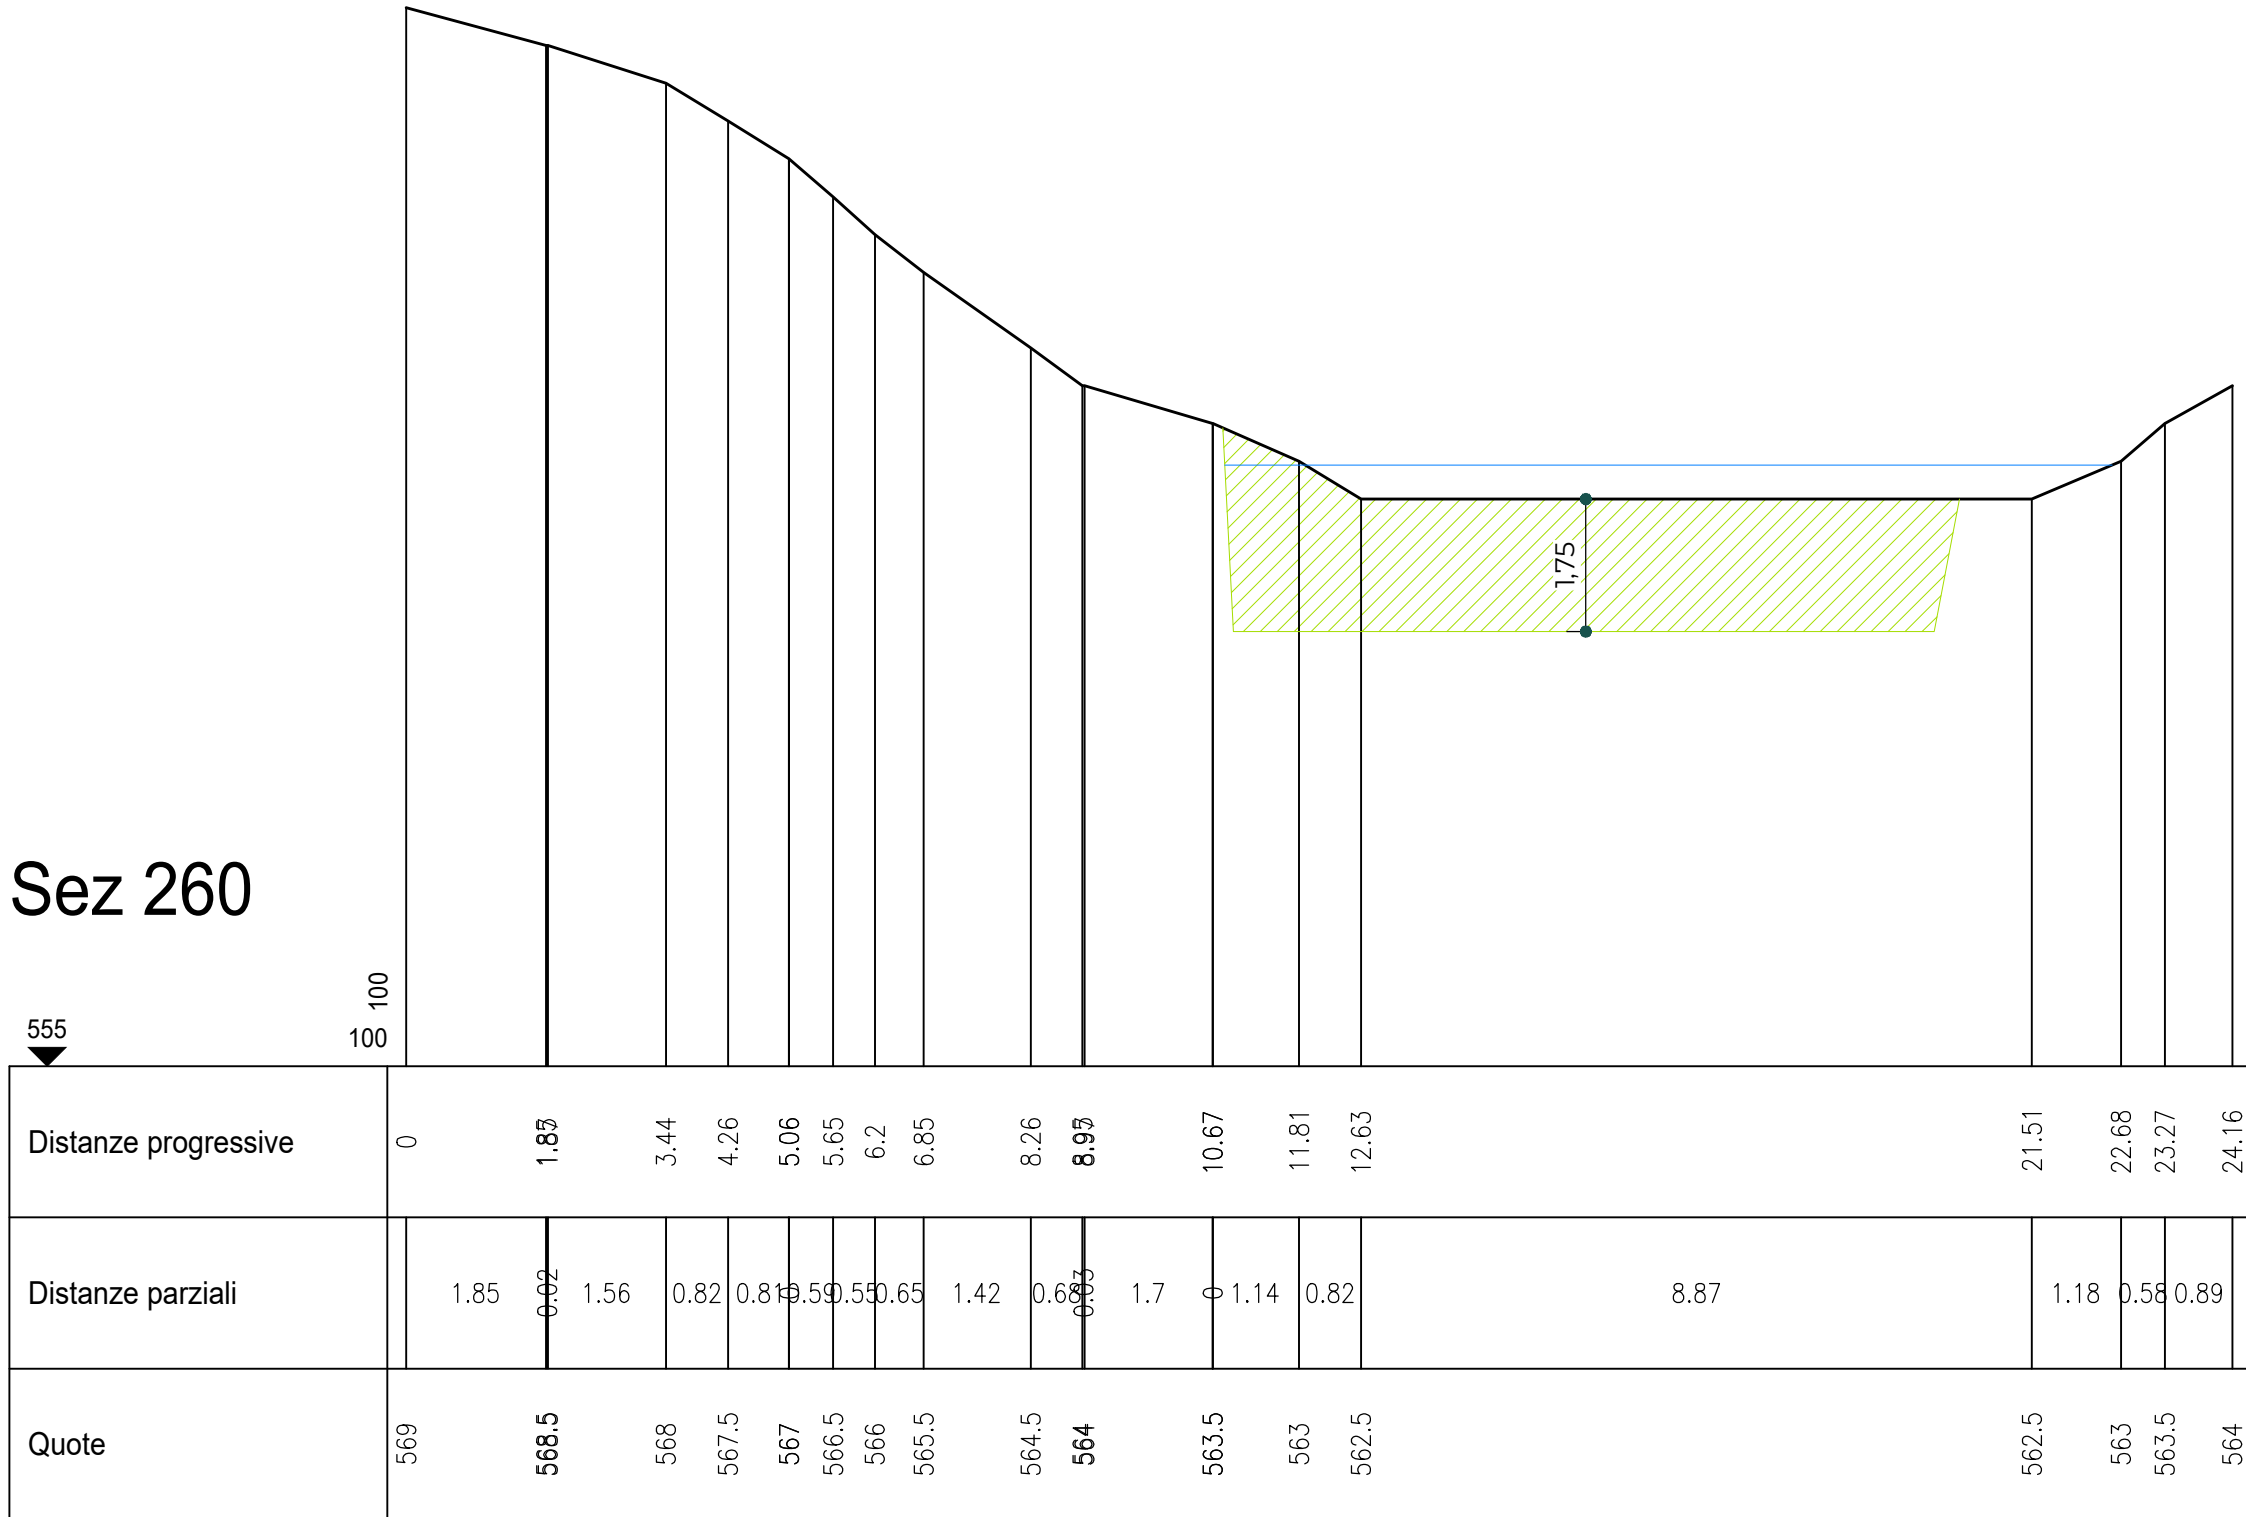

— Livello 40 mc/s

▨ Area rimozione deposito materiale
18.09 mq


Sez 270

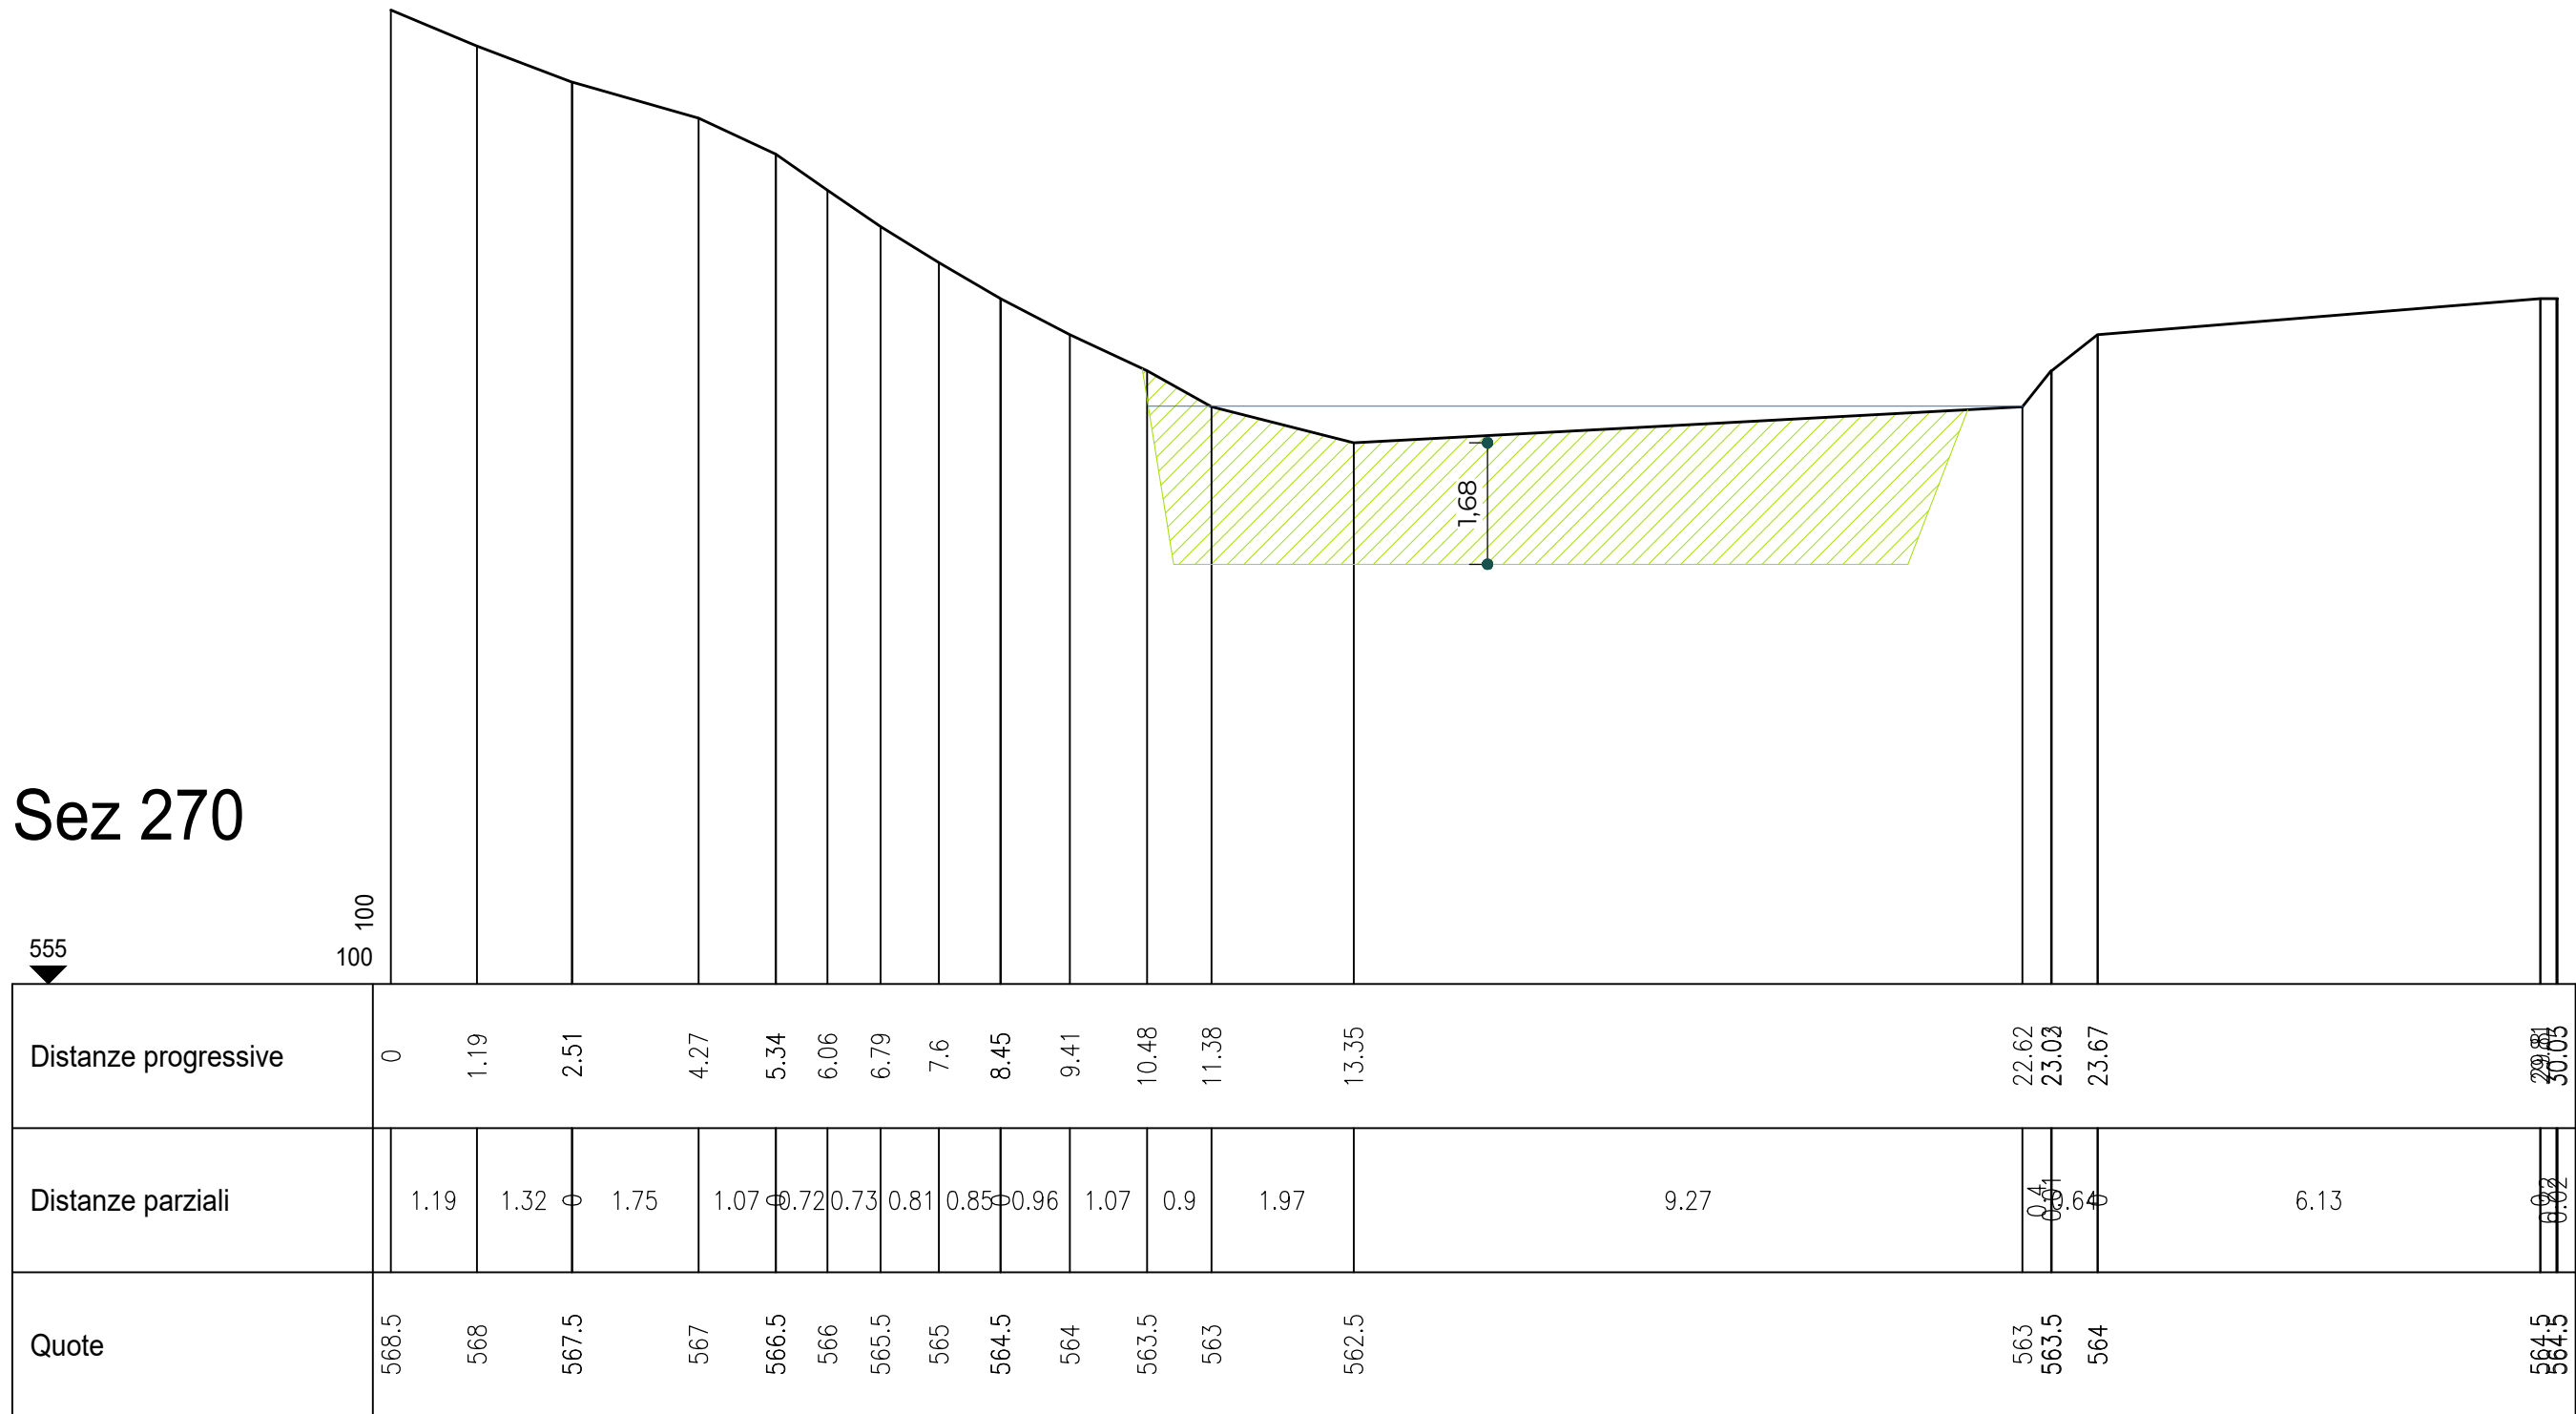

— Livello 40 mc/s

▨ Area rimozione deposito materiale
14.51 mq

Sez 280

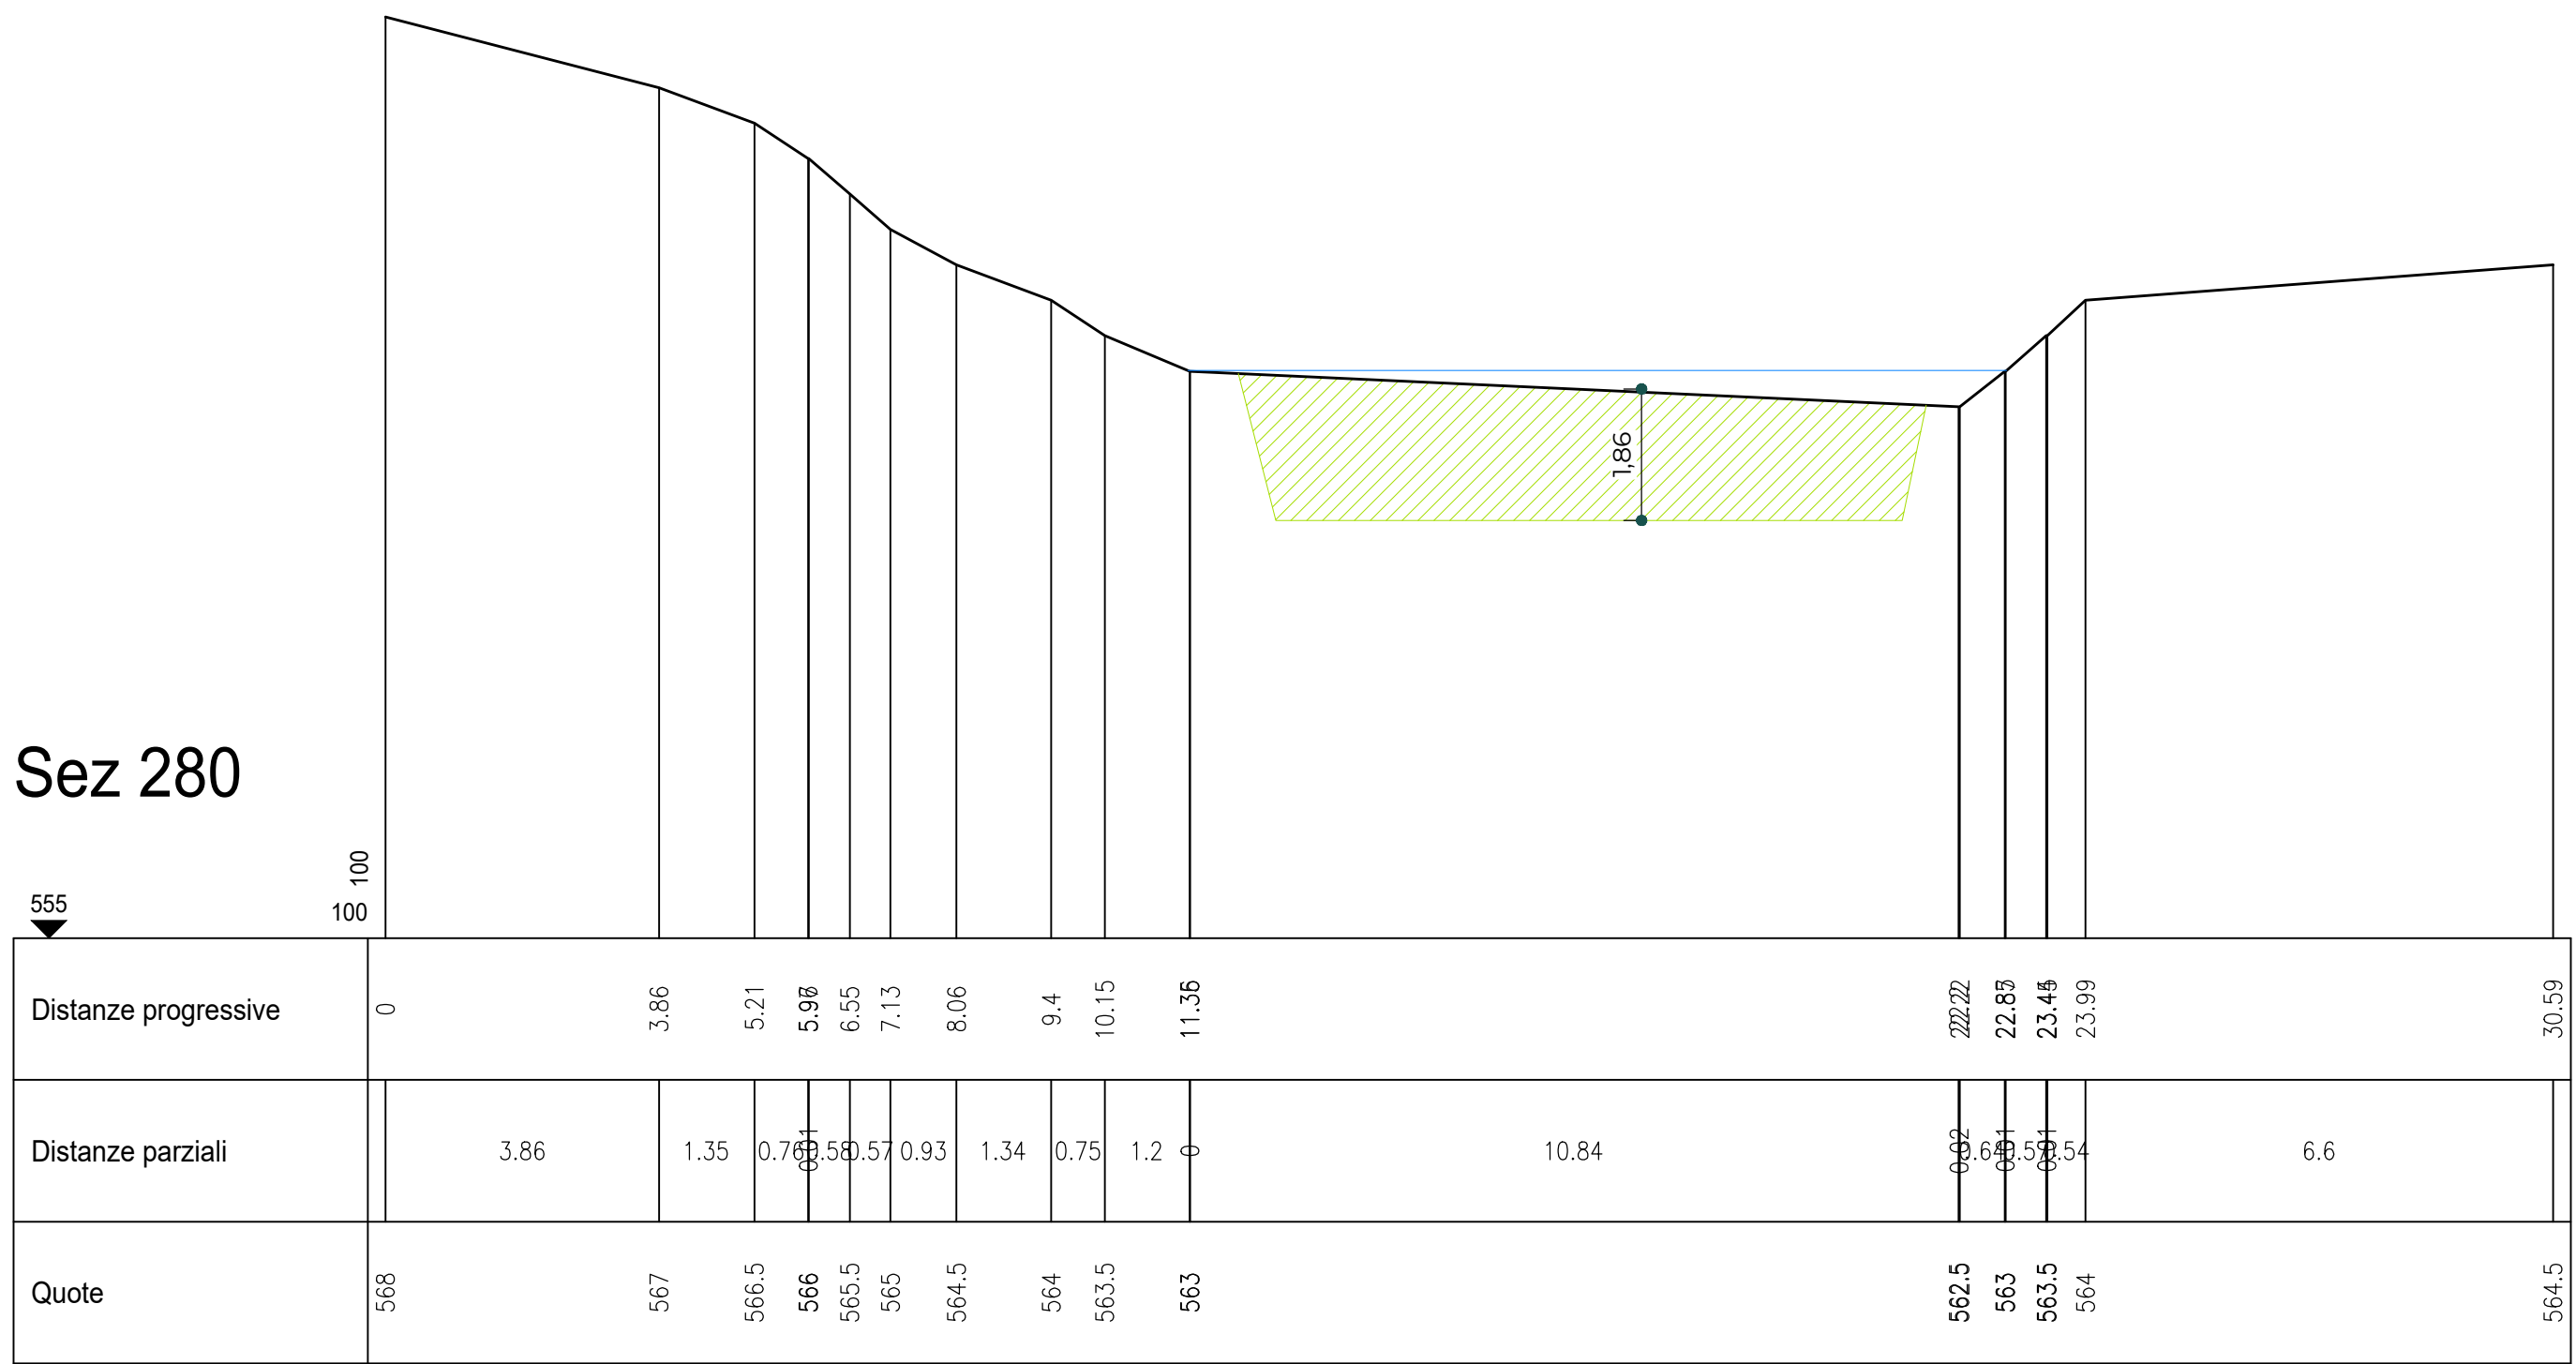

555


100
100

1.86

— Livello 40 mc/s

▨ Area rimozione deposito materiale
16.72 mq

Sez 290

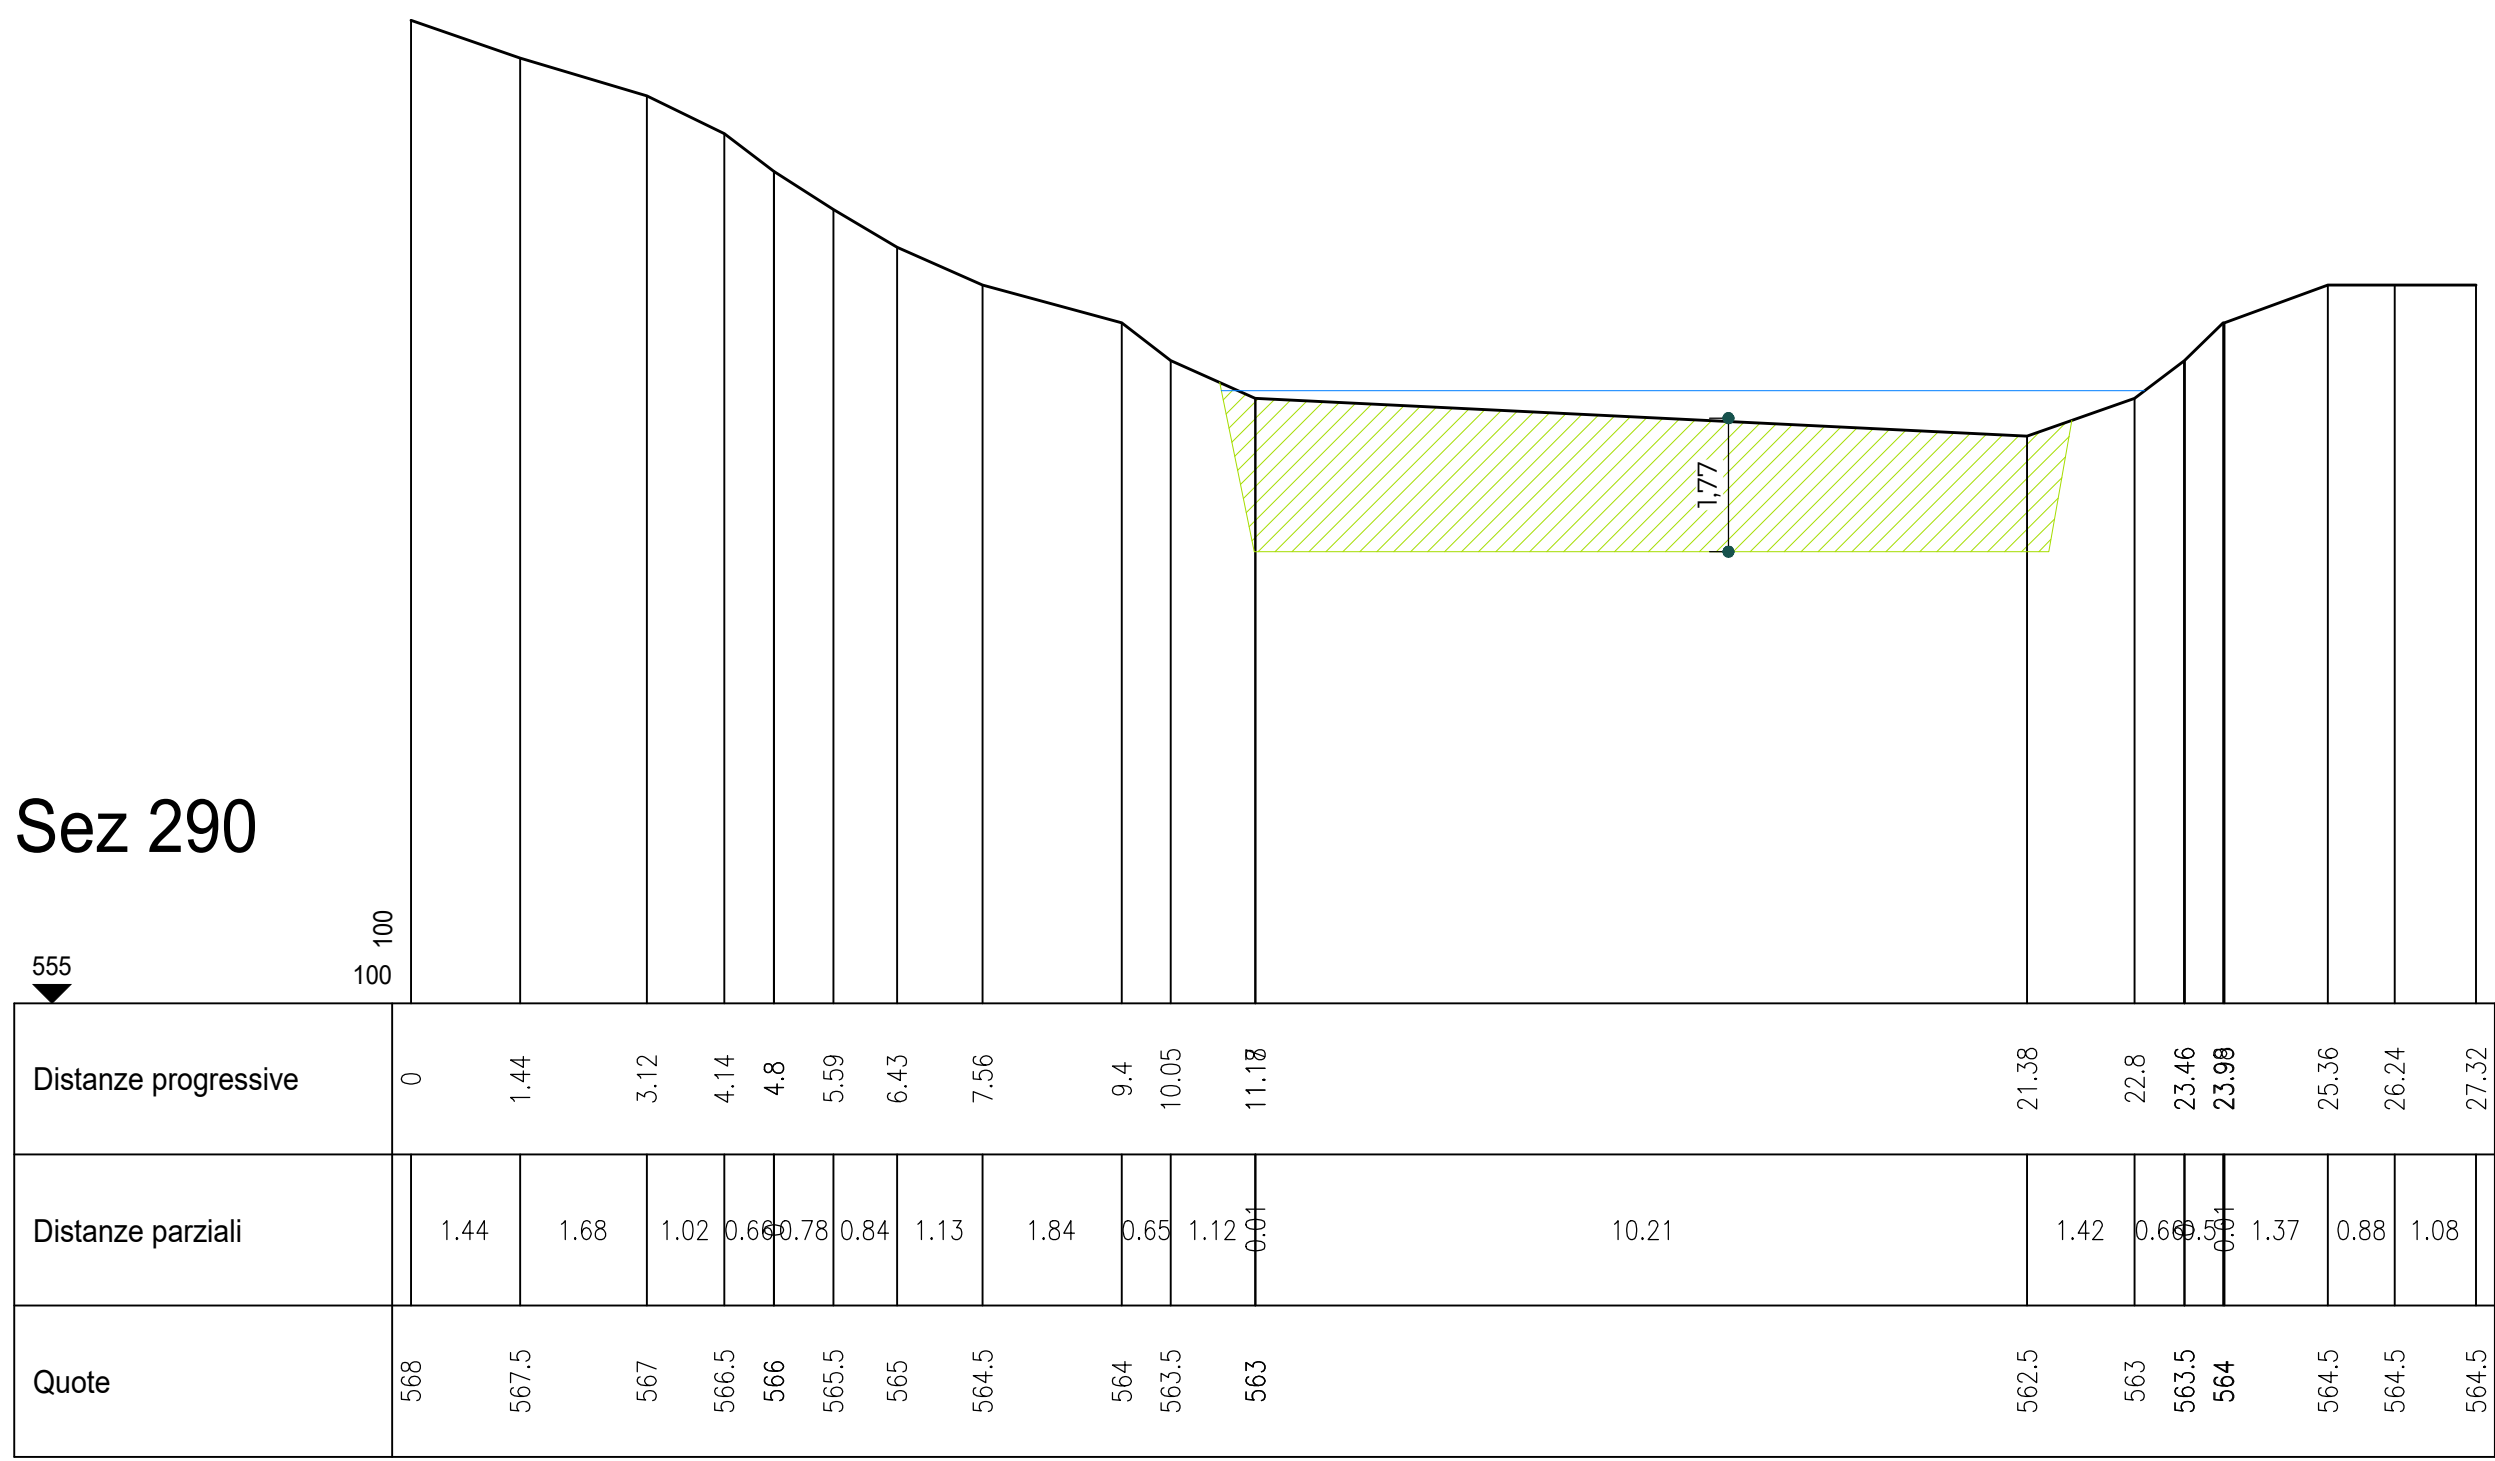


555

100
100

— Livello 40 mc/s

▨ Area rimozione deposito materiale
21.20 mq


Sez 300

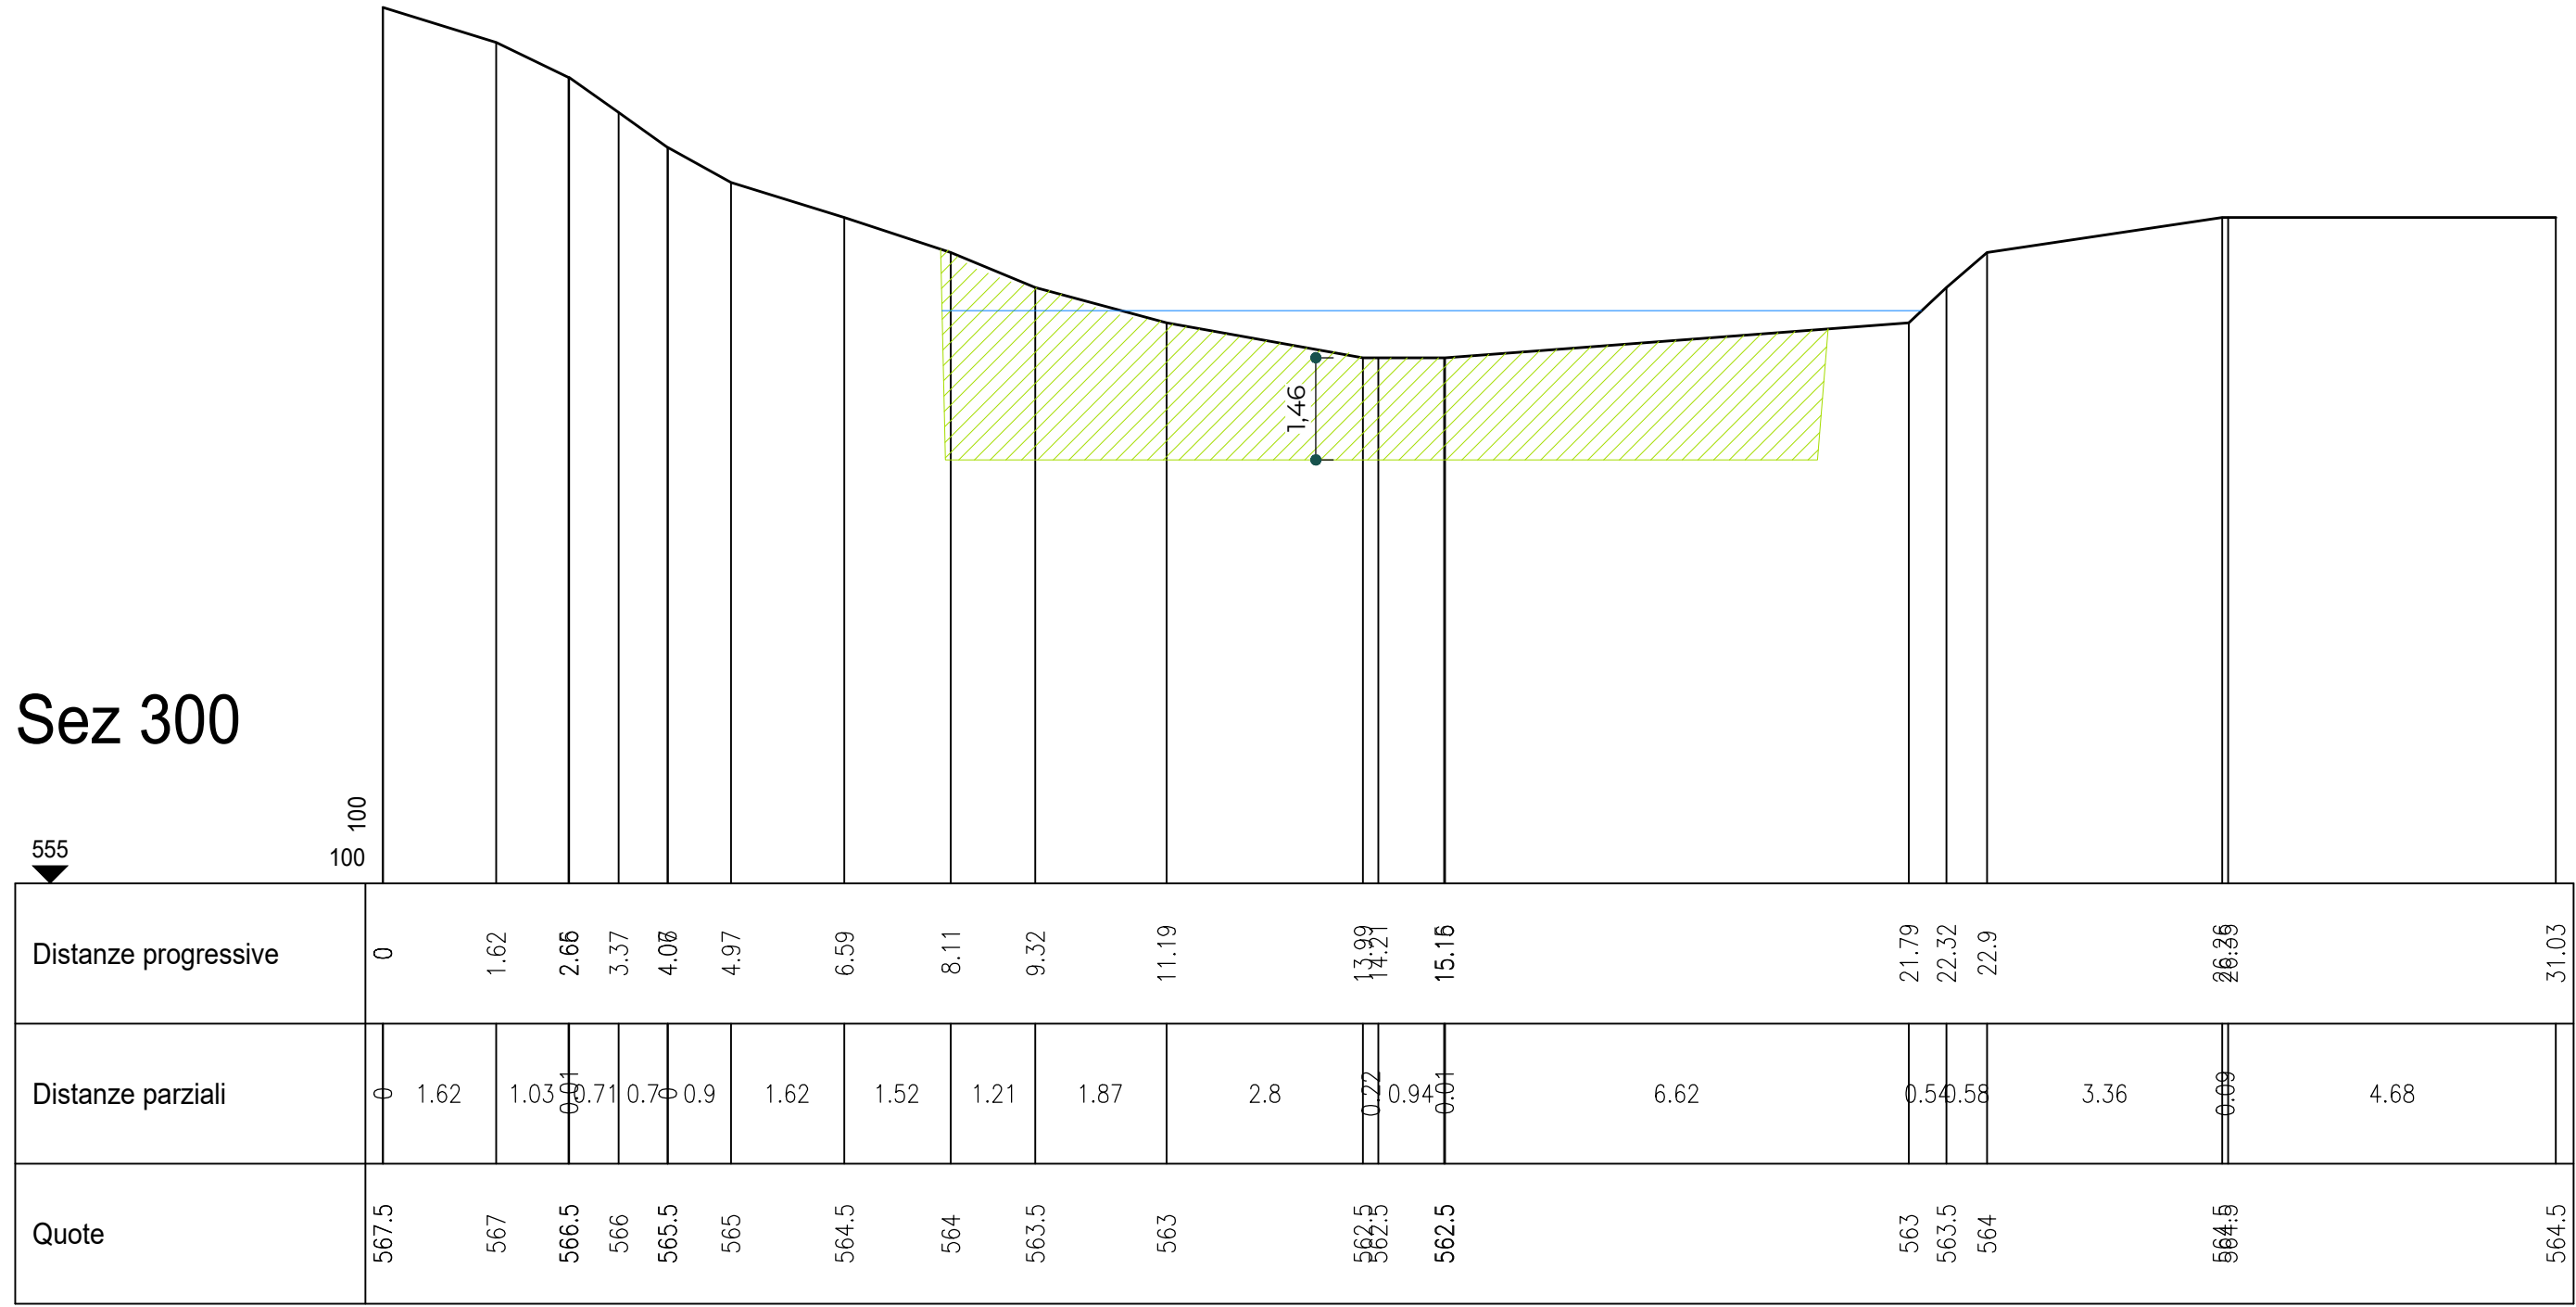

— Livello 40 mc/s

▨ Area rimozione deposito materiale
18.40 mq

Sez 310

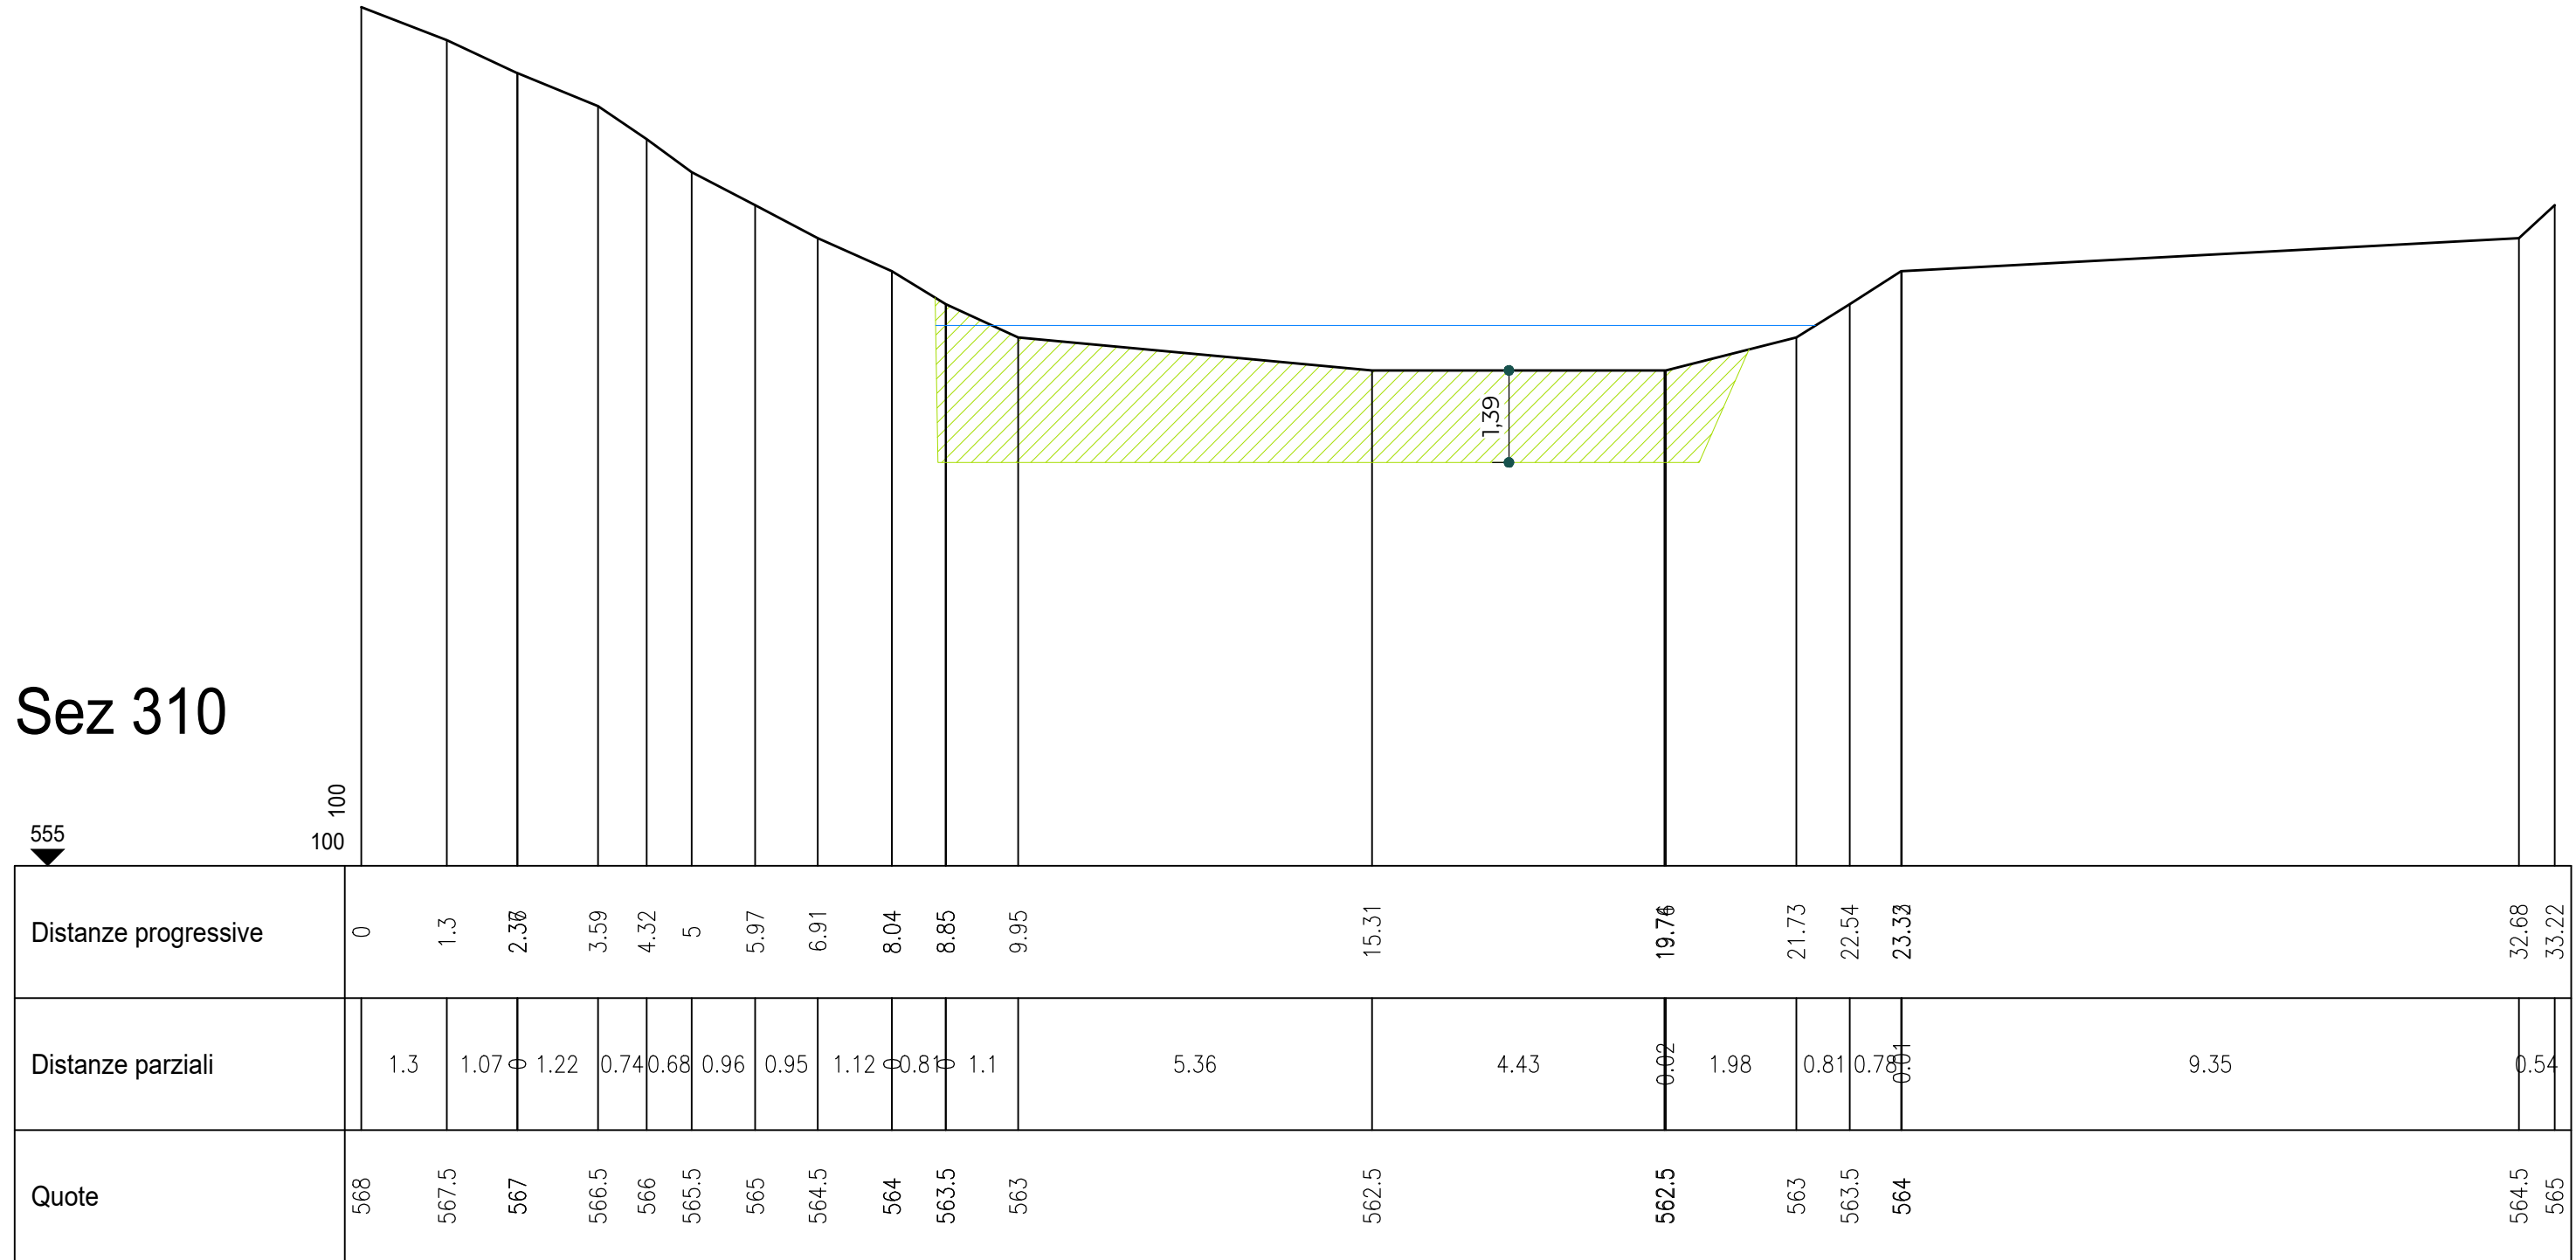


— Livello 40 mc/s

▨ Area rimozione deposito materiale
15.67 mq

Sez 320

555

100
100

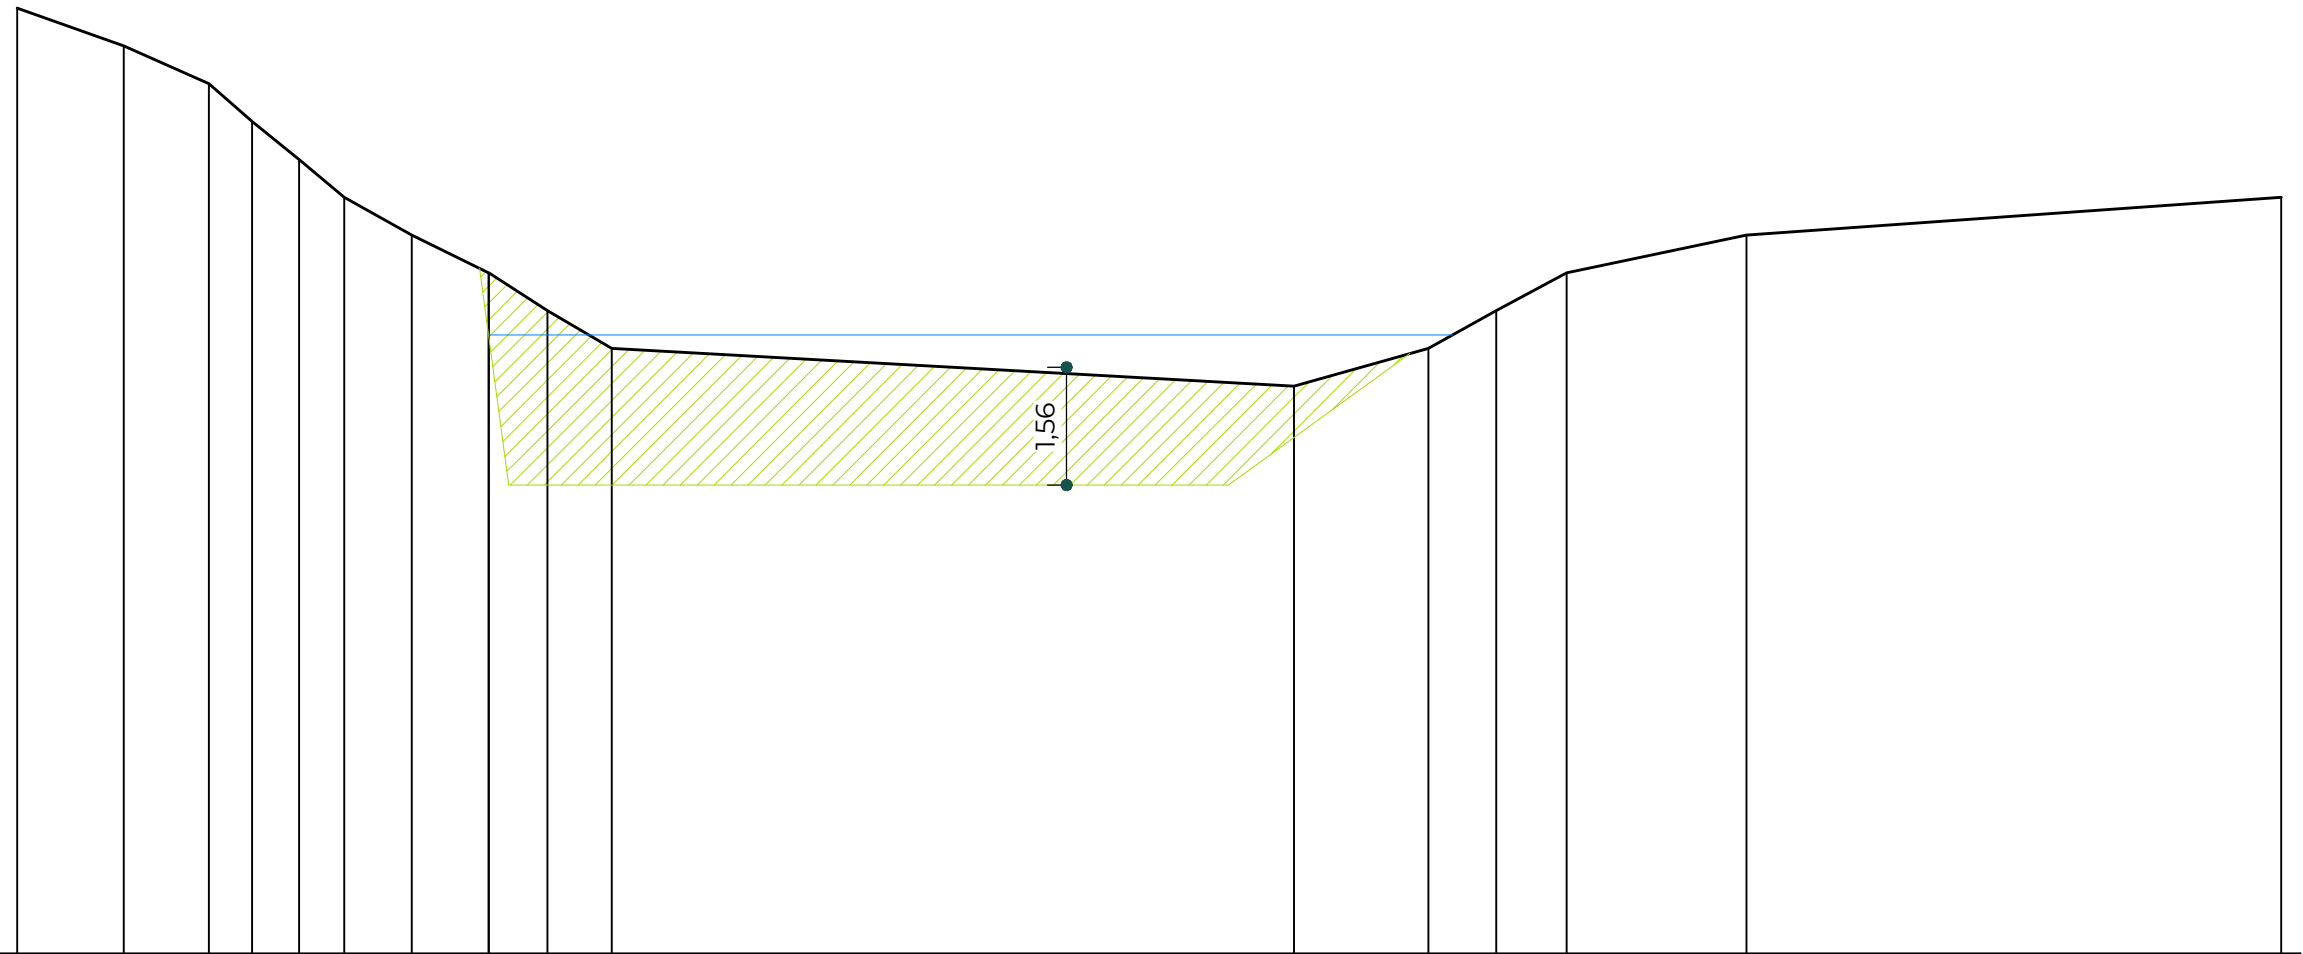


Distanze progressive	0	1.41	2.54	3.11	3.73	4.33	5.22	6.24	7.01	7.87		16.89	18.67	19.56	20.5	22.88		29.95
Distanze parziali		1.41	1.13	0.57	0.62	0.6	0.89	1.01	0.78	0.85	9.02	1.78	0.9	0.93	2.38	7.07		
Quote	567.5	567	566.5	566	565.5	565	564.5	564	563.5	563		562.5	563	563.5	564	564.5		565

— Livello 40 mc/s

▨ Area rimozione deposito materiale
16.39 mq

Sez 330

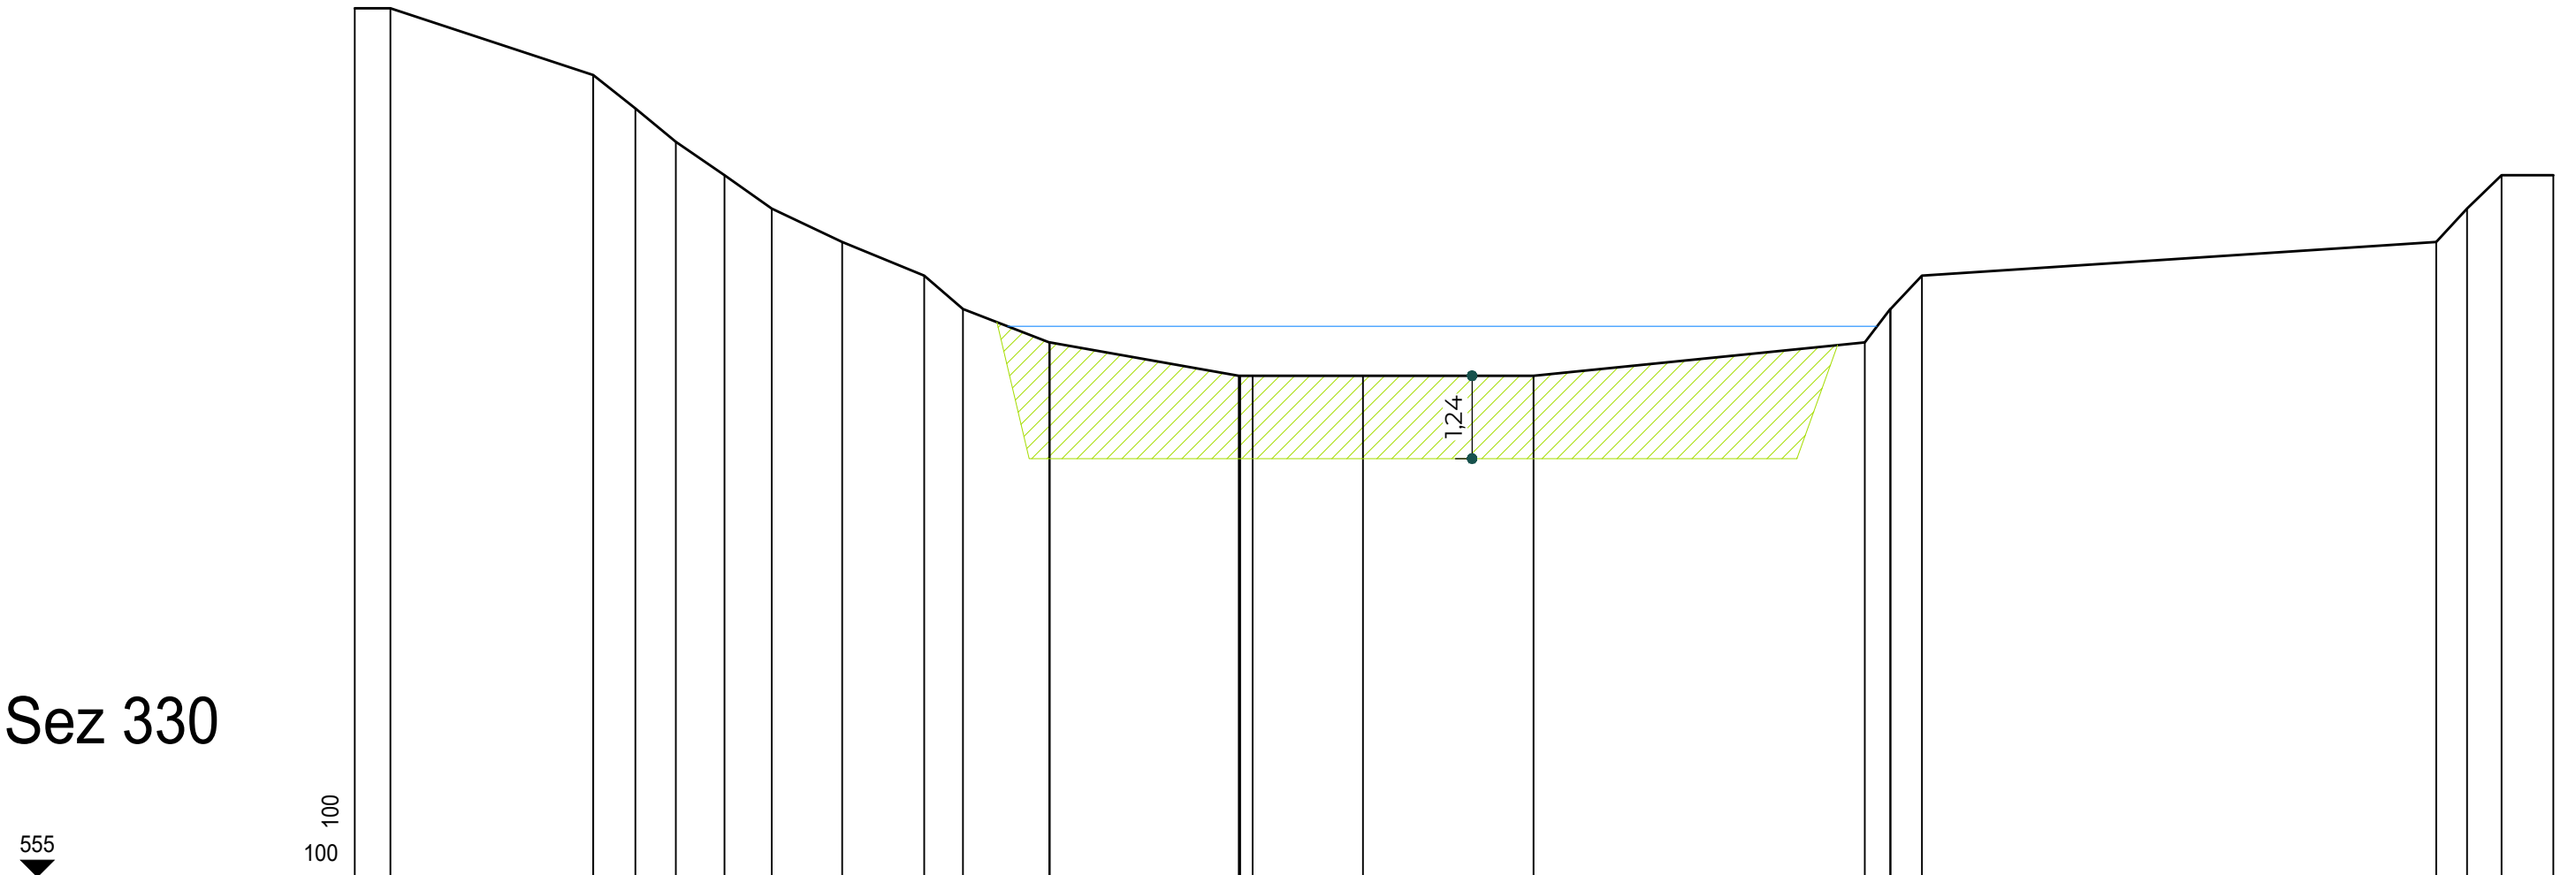


Distanze progressive	0	0.53		3.57	4.2	4.8	5.53	6.24	7.29	8.52	9.1	10.39	13.44	15.09	17.64		22.6	22.98	23.45		31.15	31.61	32.13	32.9	
Distanze parziali		0.53	3.03	0.63	0.61	0.73	0.71	1.05	1.23	0.58	1.29	0.01	2.83	0.99	1.65	2.55	4.96	0.38	0.47	7.7	0.46	0.52	0.77		
Quote	568	568		567	566.5	566	565.5	565	564.5	564	563.5	563	562.5	562.5	562.5	562.5		563	563.5	564		564.5	565	565.5	565.5

— Livello 40 mc/s

▨ Area rimozione deposito materiale
16.48 mq

Sez 340

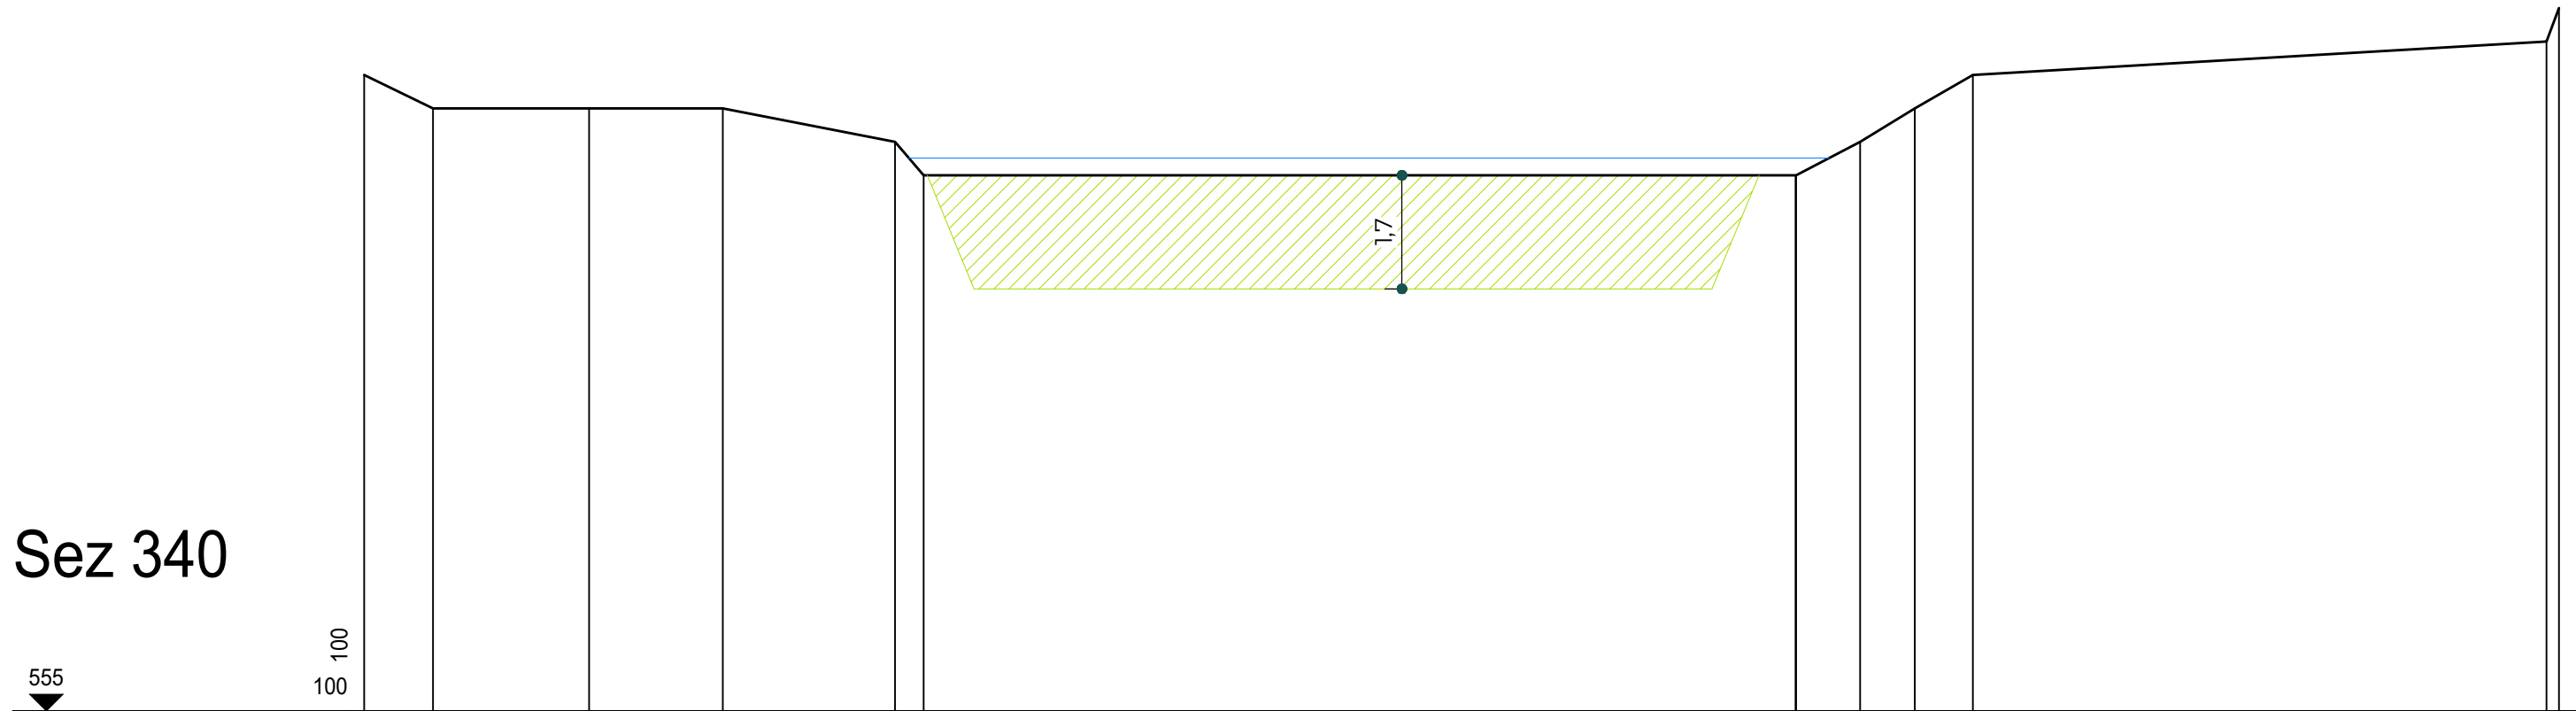


Distanze progressive	0	1.03	3.36	5.36	7.93	8.36		21.39	22.36	23.17	24.04		32.61	32.81	
Distanze parziali		1.03	2.33	2	2.57	0.43		13.03	0.01	0.96	0.82	0.87		8.57	0.19
Quote	564.5	564	564	564	563.5	563		563	563.5	564	564.5		565.5	565.5	

— Livello 40 mc/s

▨ Area rimozione deposito materiale
15.88 mq

Sez 350

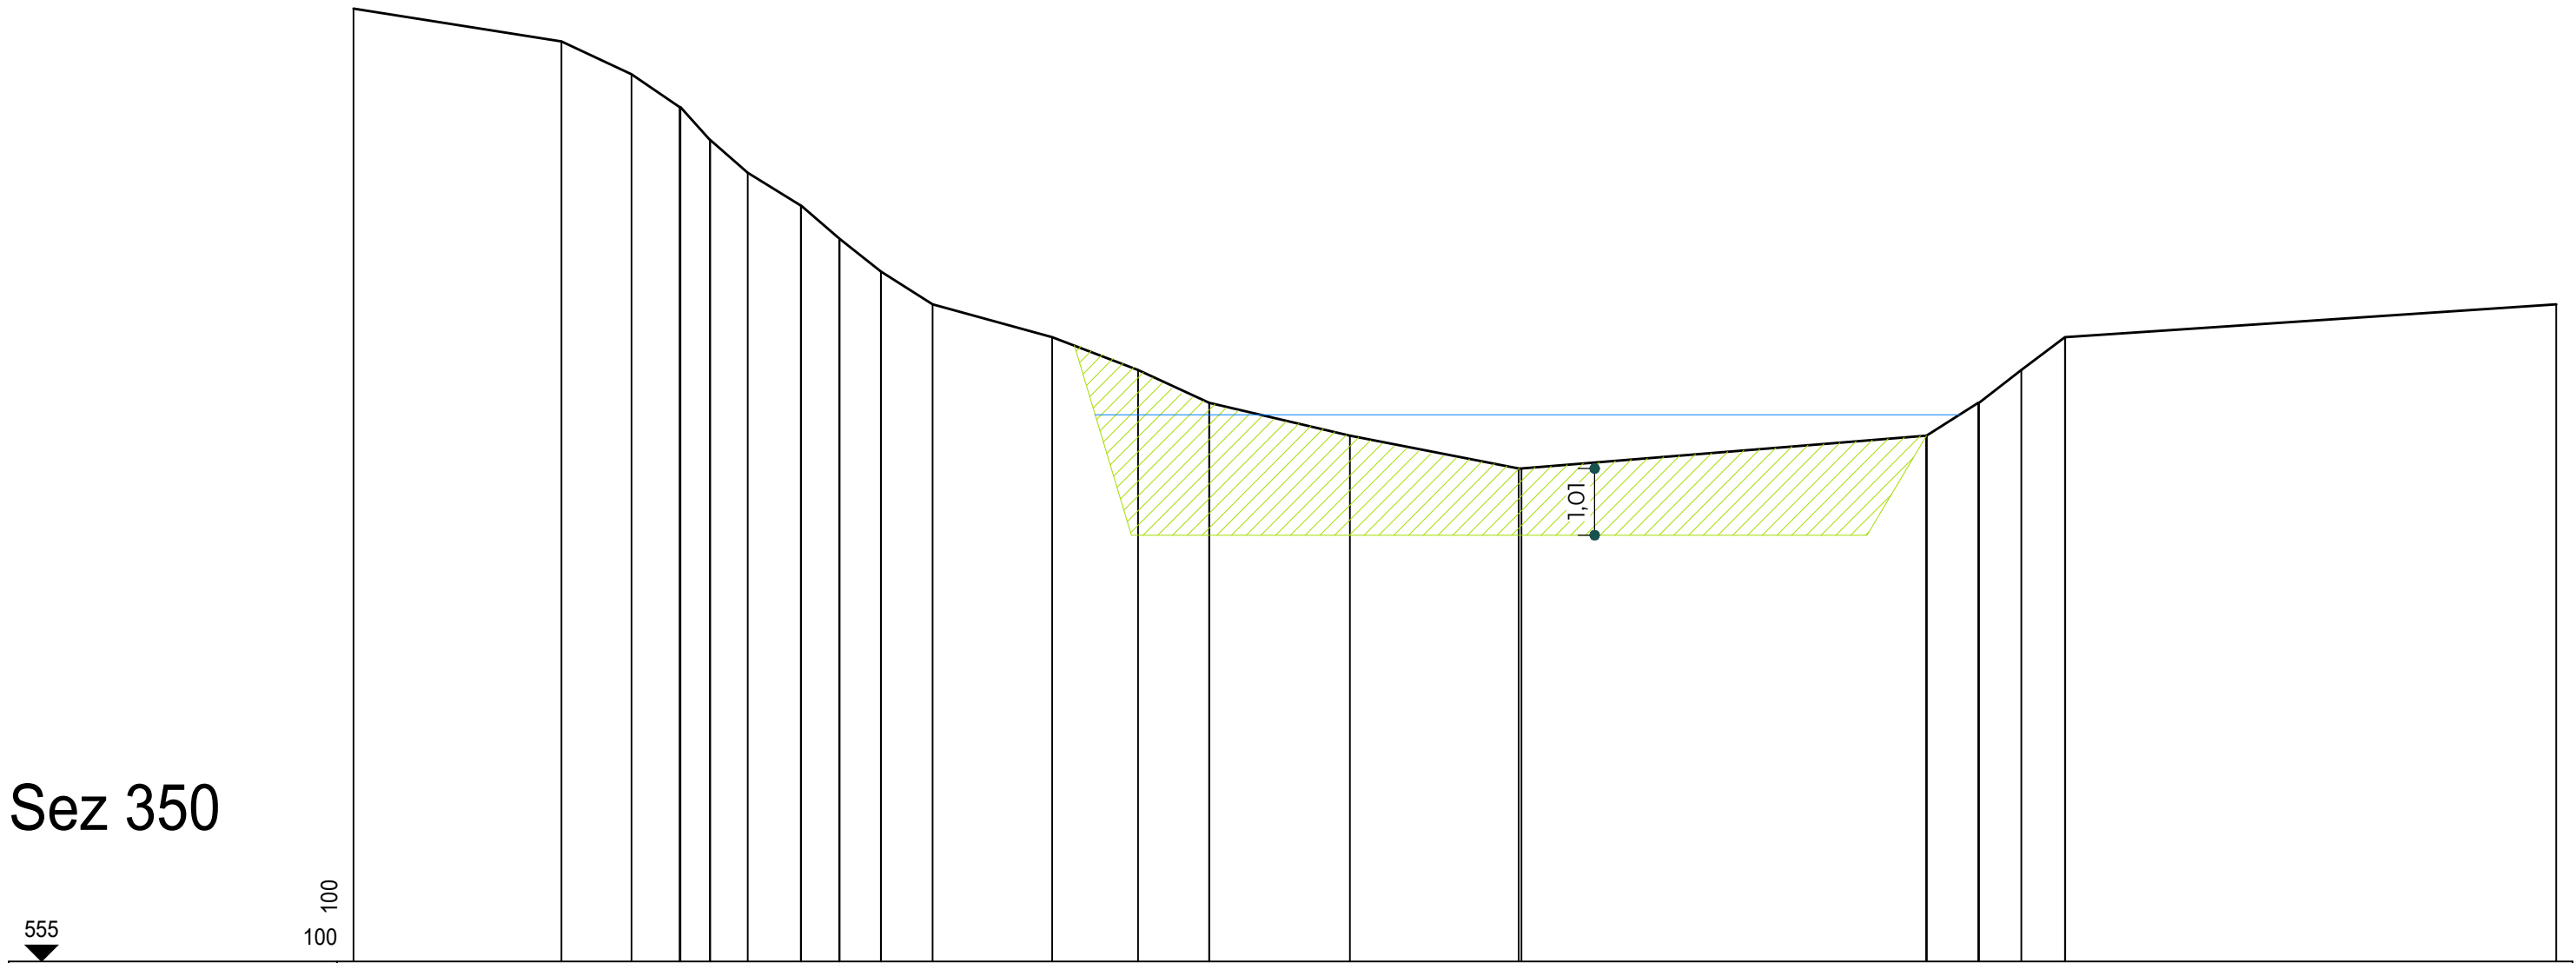


Distanze progressive	0	3.16	4.23	4.98	5.43	6	6.81	7.4	8.03	8.82	10.64	11.94	13.03	15.17	17.78	23.95	24.78	25.4	26.06	33.54
Distanze parziali		3.16	1.07	0.75	0.75	0.57	0.81	0.58	0.63	0.78	1.82	1.3	1.08	2.14	2.57	6.17	0.79	0.64	0.66	7.48
Quote	569.5	569	568.5	568	567.5	567	566.5	566	565.5	565	564.5	564	563.5	563	562.5	563	563.5	564	564.5	565

— Livello 40 mc/s

▨ Area rimozione deposito materiale
12.81 mq

Sez 360

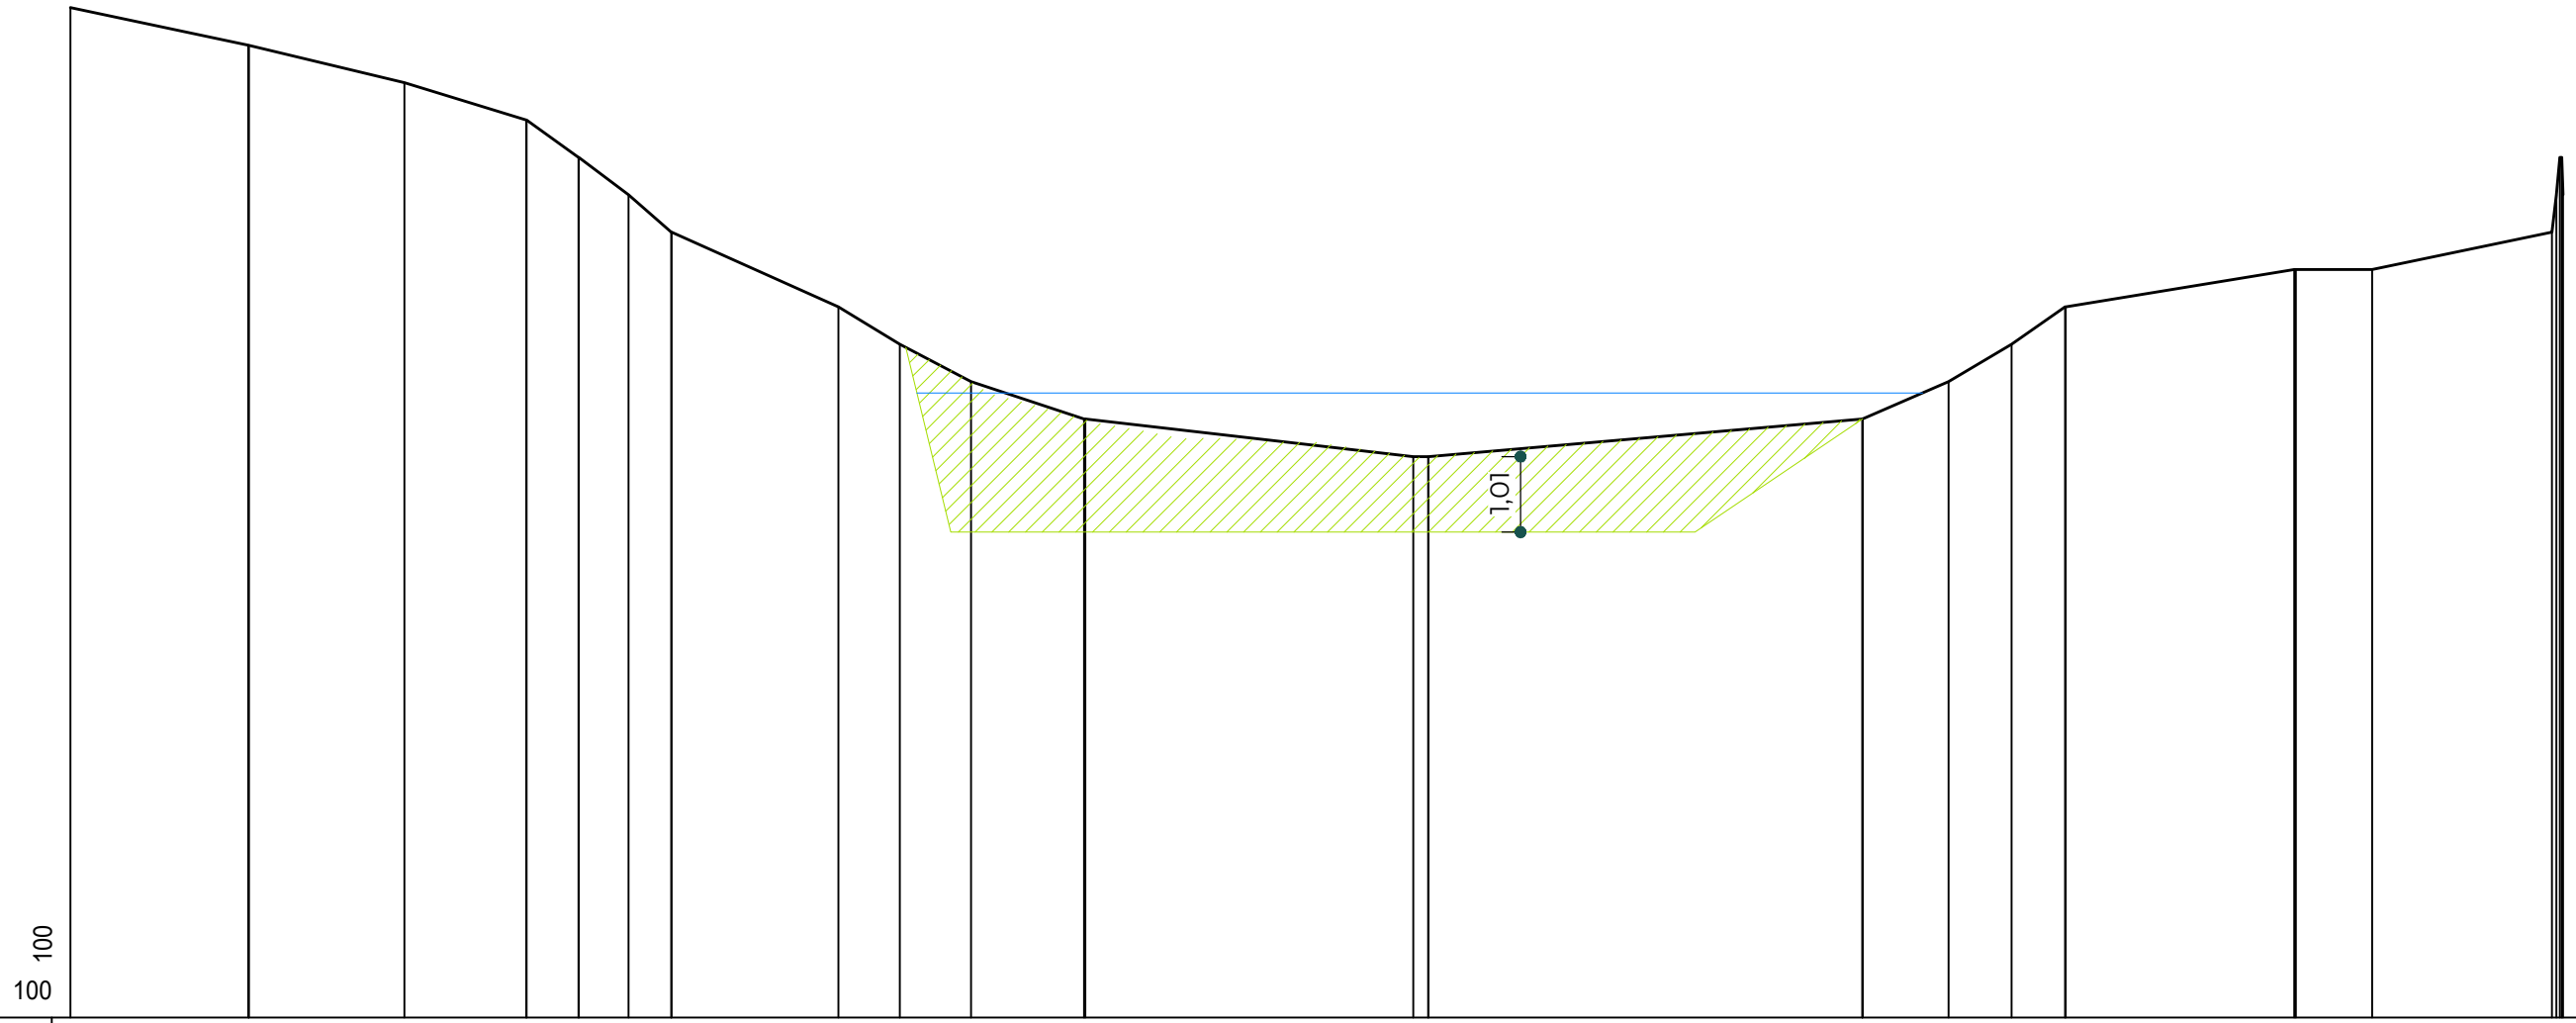

555


100
100

Distanze progressive	0	2.38	4.47	6.09	6.79	7.46	8.04	10.27	11.09	12.04	13.53	17.96	23.96	25.11	25.96	26.68	29.76	30.78	33.18
Distanze parziali		2.38	2.08	1.63	0.70	0.67	0.59	2.23	0.82	0.95	1.51	4.39	5.8	1.15	0.84	0.72	3.06	1.02	2.4
Quote	568.5	568	567.5	567	566.5	566	565.5	564.5	564	563.5	563	562.5	563	563.5	564	564.5	565	565	565.5

— Livello 40 mc/s

▨ Area rimozione deposito materiale
18.27 mq

Sez 370

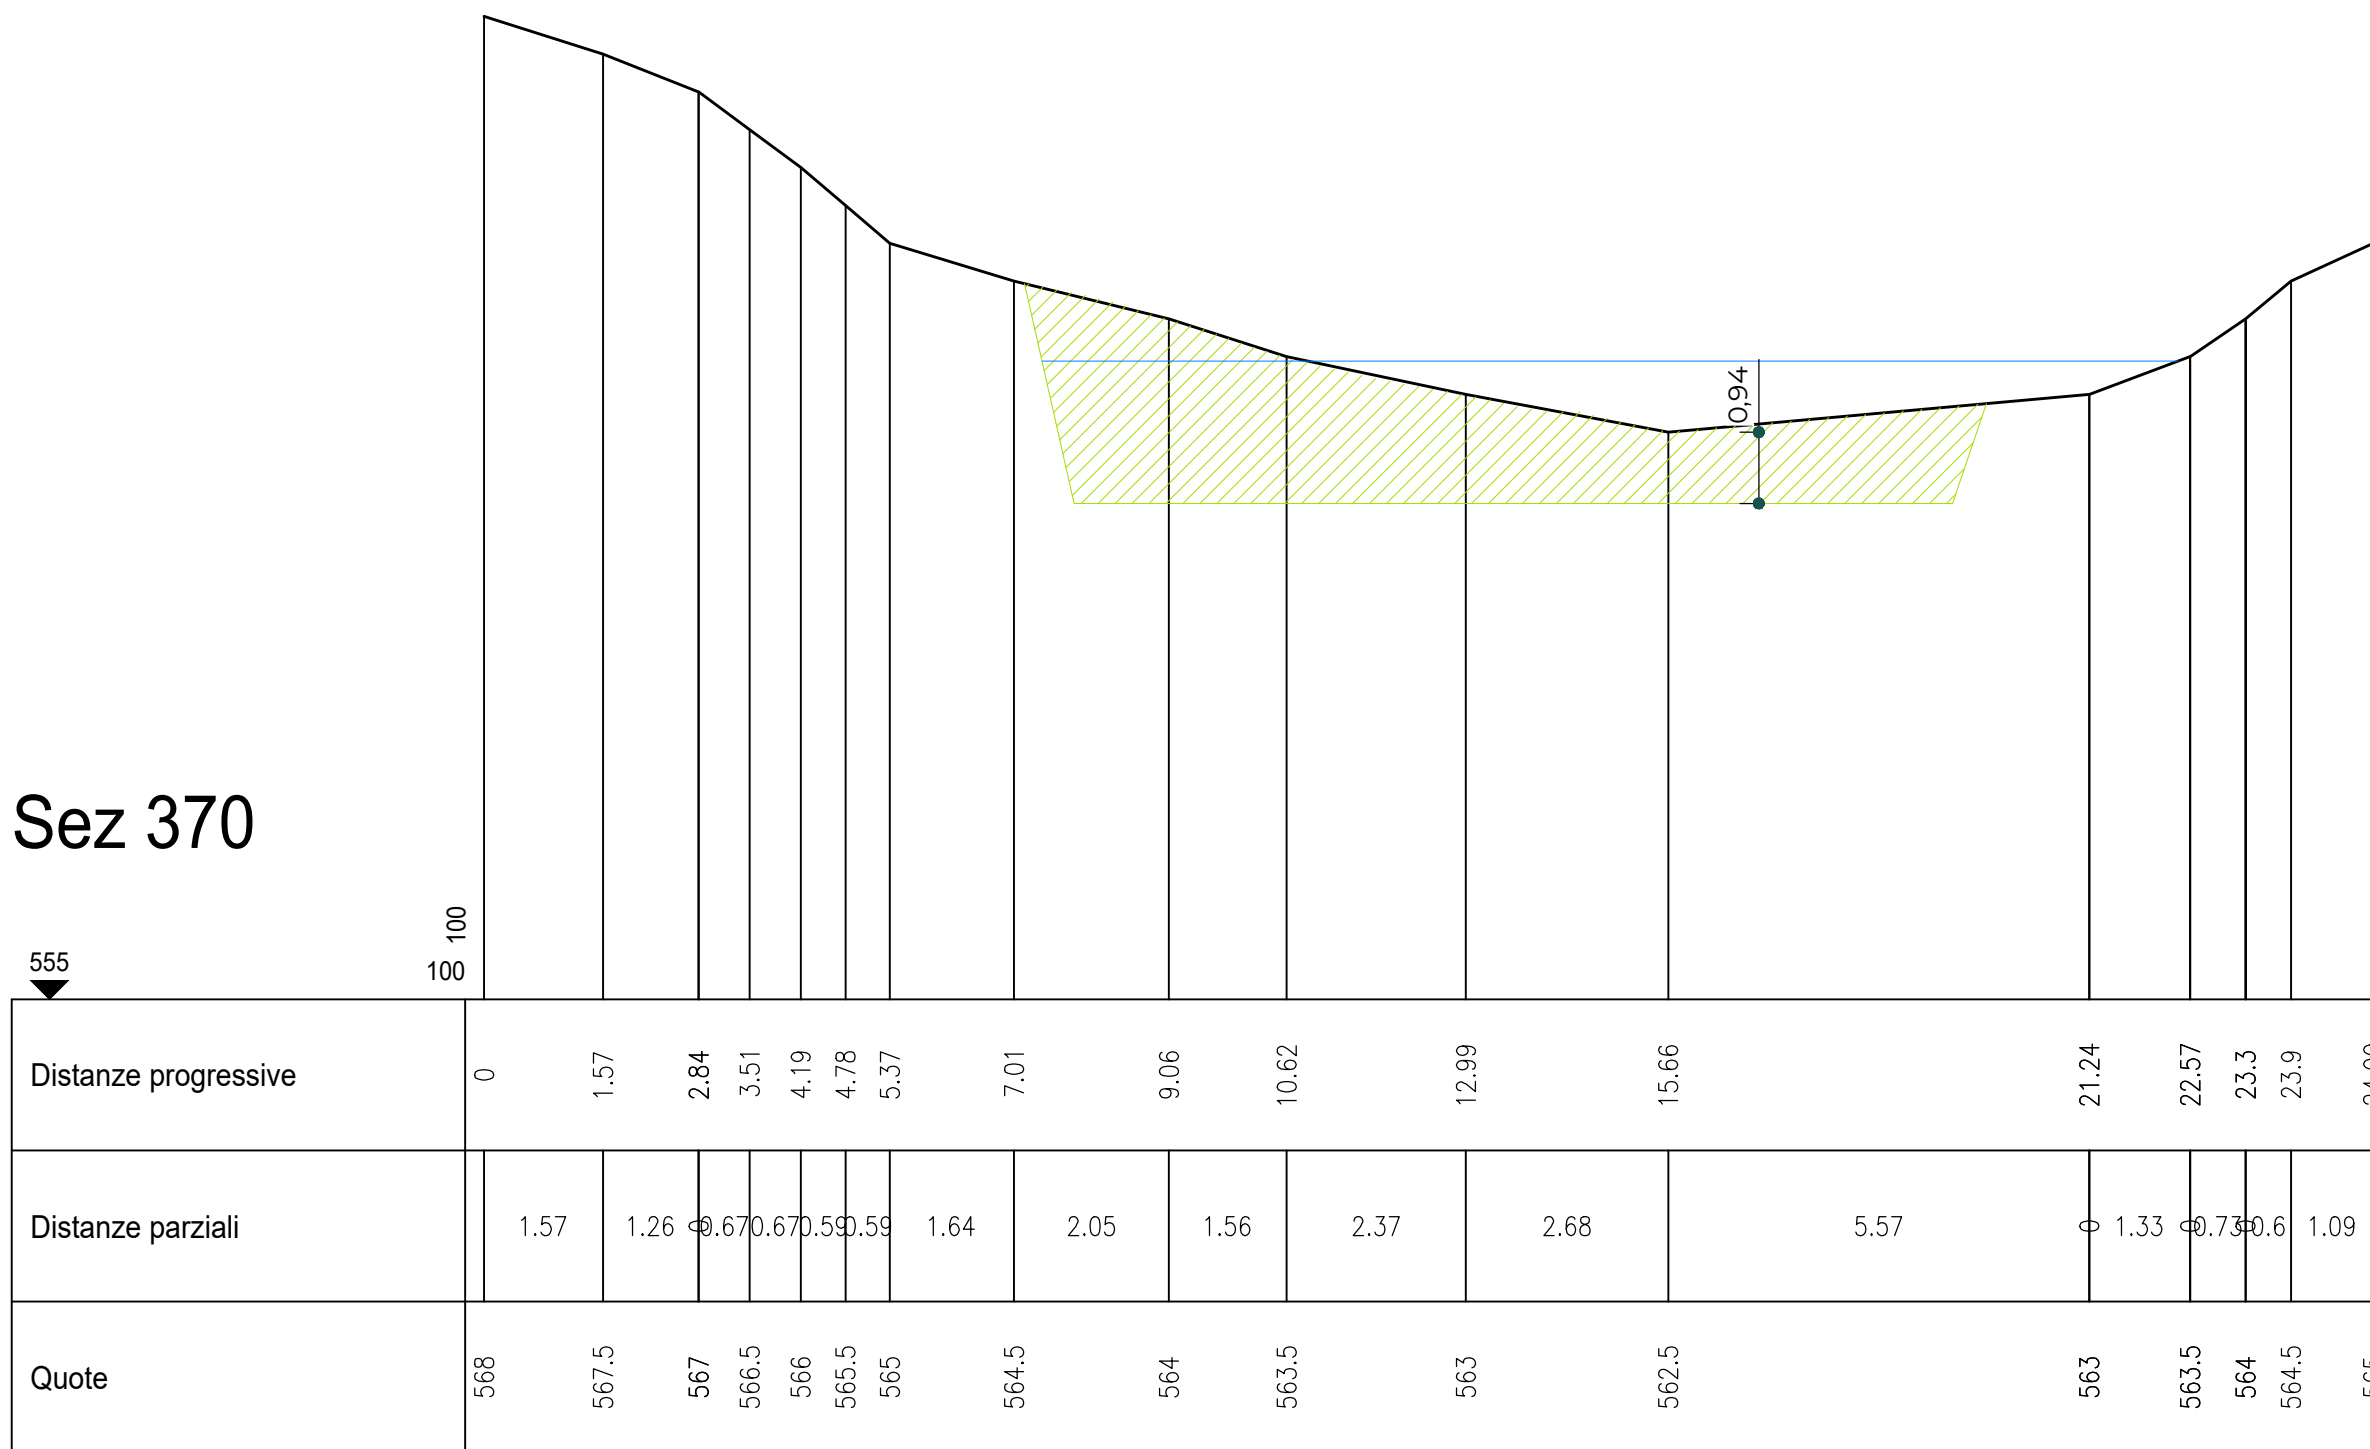

— Livello 40 mc/s


▨ Area rimozione deposito materiale
14.48 mq

Sez 380

555

100
100


Distanze progressive	0	2.31	3.99	4.66	5.2	5.74	6.35	8.9	10.05	12.12	13.92	20.05	21.88	22.62	23.82	24.66	27.13	31.46				
Distanze parziali		2.31	1.68	0.67	0.54	0.54	0.6	2.55	1.15	2.07	0.01	1.8	0	6.13	0	1.83	0.74	1.19	0.84	0.01	2.47	4.33
Quote	568	567.5	567	566.5	566	565.5	565	564.5	564	563.5	563	562.5	563	563.5	564	564.5	565	565.5				

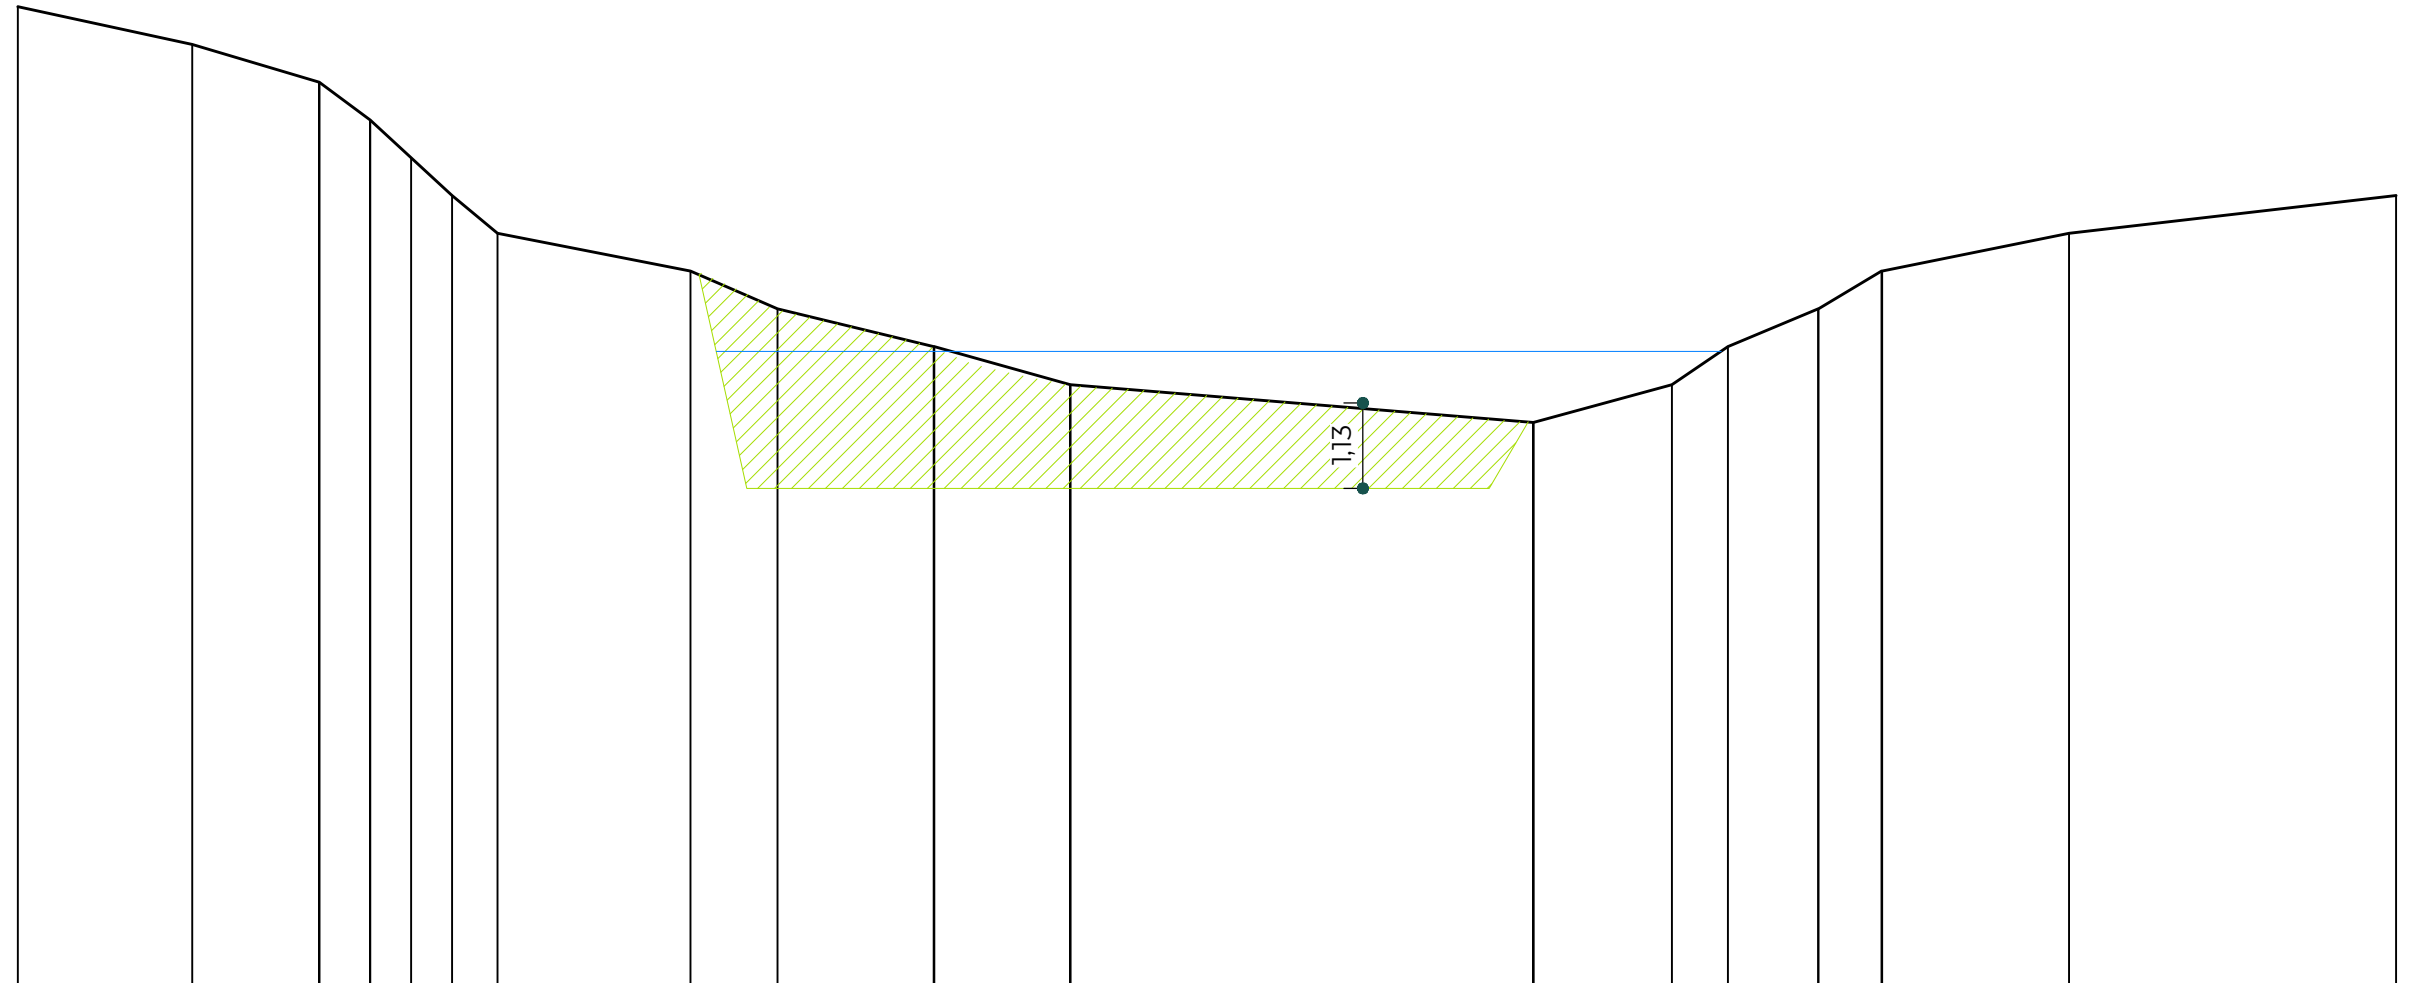

— Livello 40 mc/s

▨ Area rimozione deposito materiale
14.93 mq

Sez 390

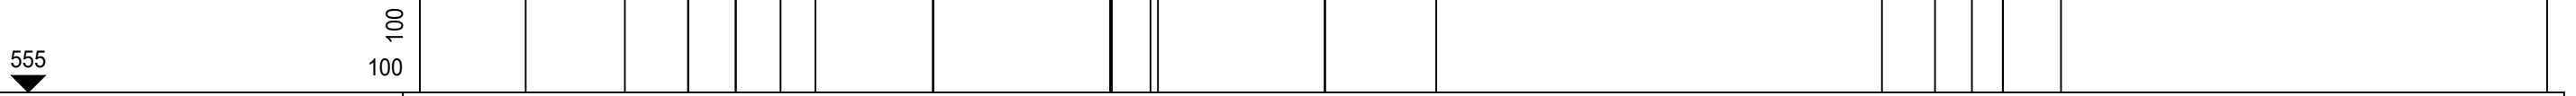

Distanze progressive	0	1.56	3.01	3.94	4.64	5.3	5.81	7.53	10.18	10.84	13.28	14.92	21.47	22.25	22.79	23.25	24.1	31.24				
Distanze parziali		1.56	1.46	0.93	0.7	0.66	0.51	1.72	0	2.6	0.93	0.11	2.45	0.01	1.63	6.54	0.78	0.54	0.45	0.85	7.14	
Quote	568.5	568	567.5	567	566.5	566	565.5	564.5	564	564	563.5	563	563	563.5	564	564.5	565	565	565		565	


— Livello 40 mc/s

▨ Area rimozione deposito materiale
17.98 mq

Sez 410

555

100
100

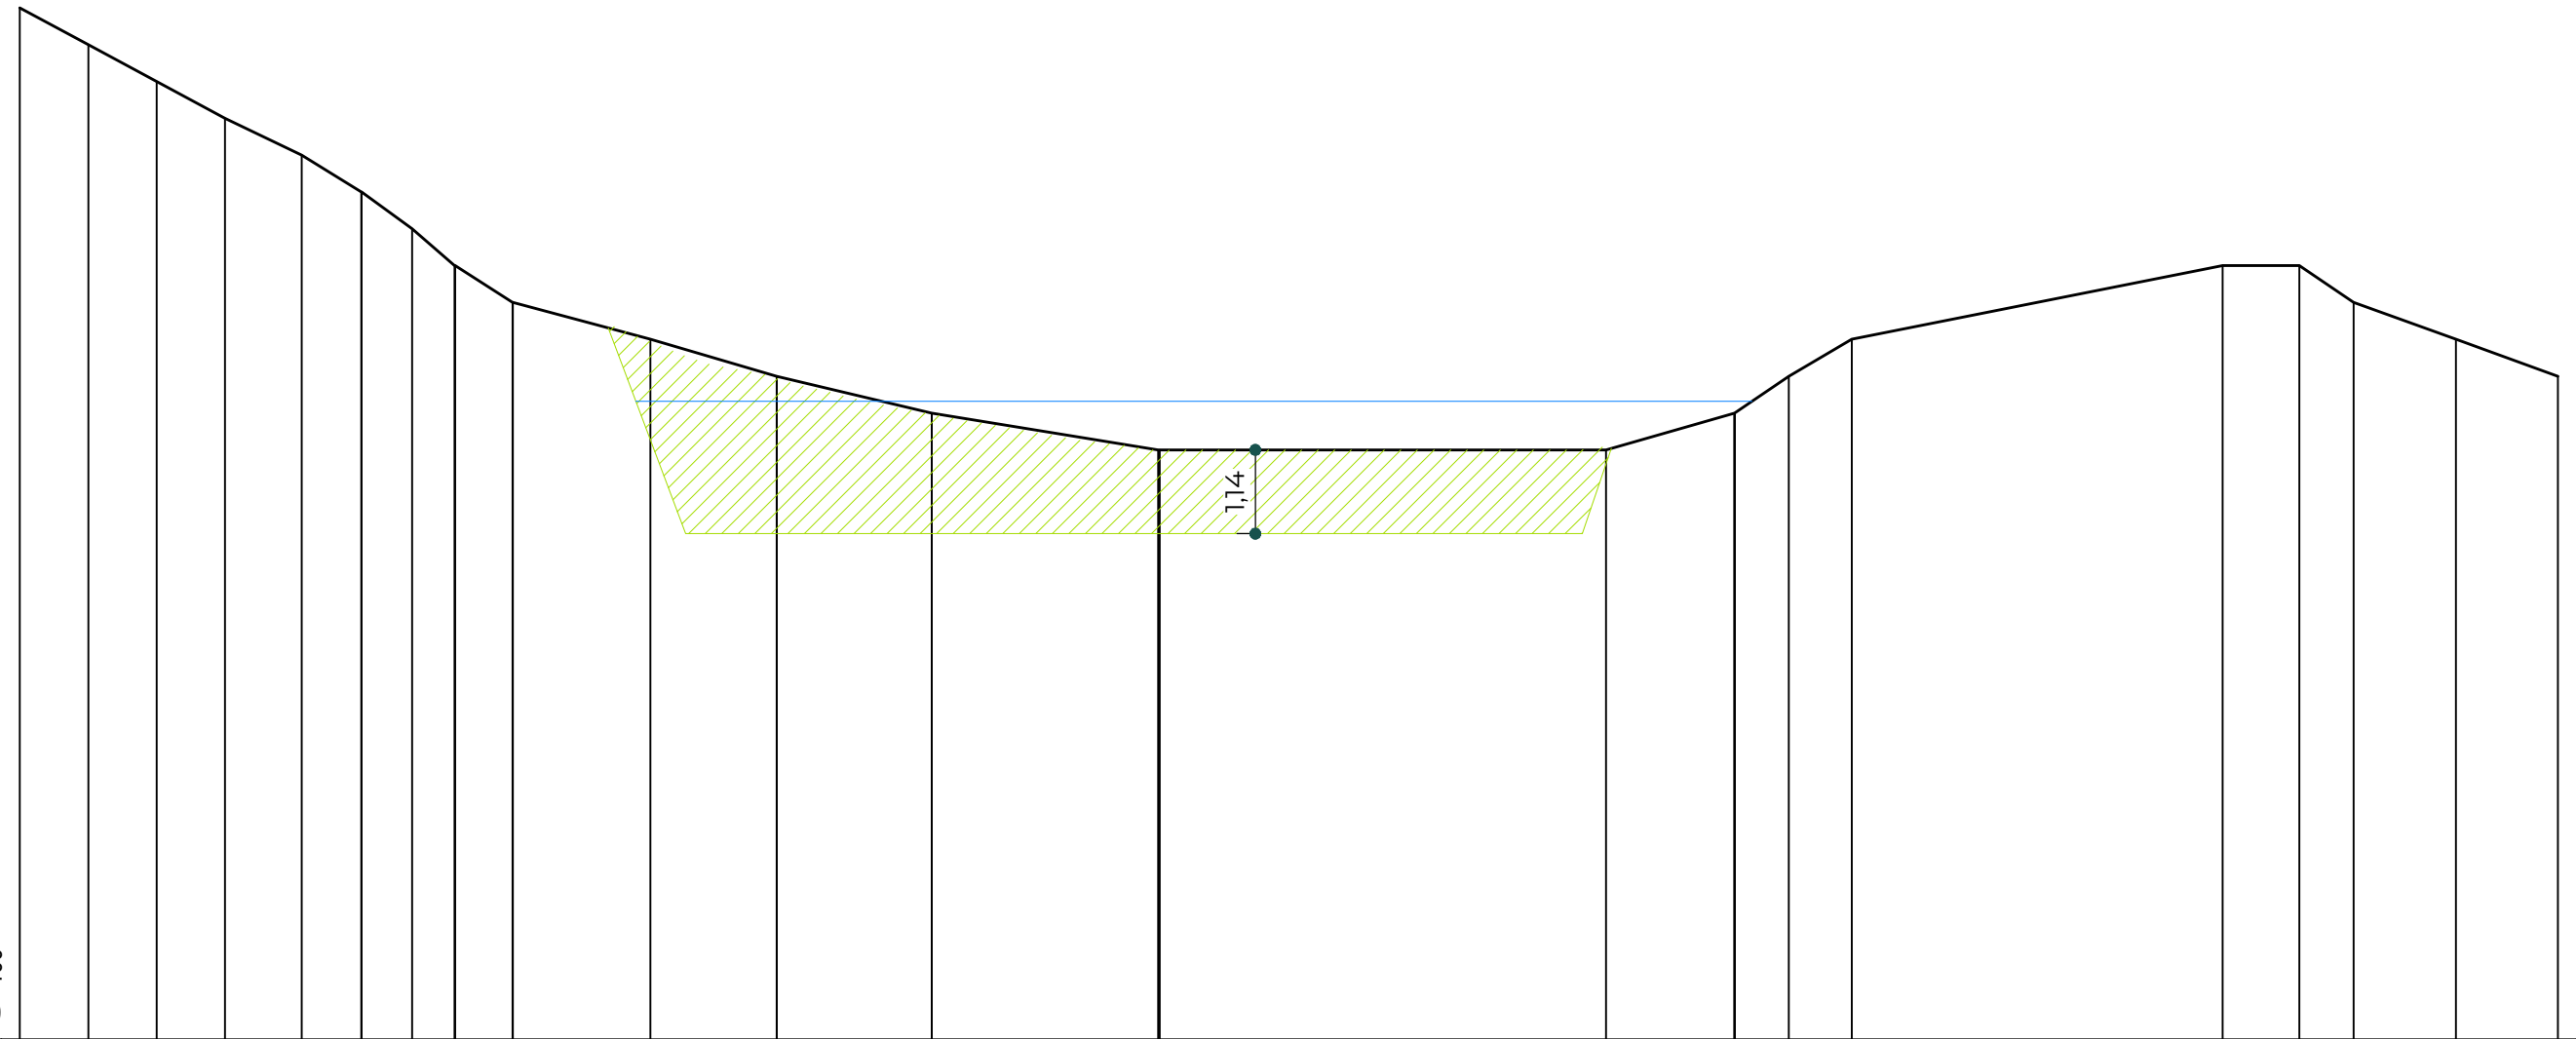

Distanze progressive	0	0.93	1.86	2.78	3.83	4.67	5.32	5.91	6.69	8.56	10.27	12.38	15.45	21.53	23.28	24.01	24.86	29.9	30.94	31.68	33.07	34.45
Distanze parziali		0.93	0.93	0.93	1.04	0.81	0.69	0.51	0.78	1.87	1.71	2.1	3.07	6.06	1.74	0.73	0.86	5.03	1.04	0.74	1.39	1.39
Quote	569	568.5	568	567.5	567	566.5	566	565.5	565	564.5	564	563.5	563	563	563.5	564	564.5	565.5	565.5	565	564.5	564


— Livello 40 mc/s

▨ Area rimozione deposito materiale
15.58 mq

Sez 420

555

100
100

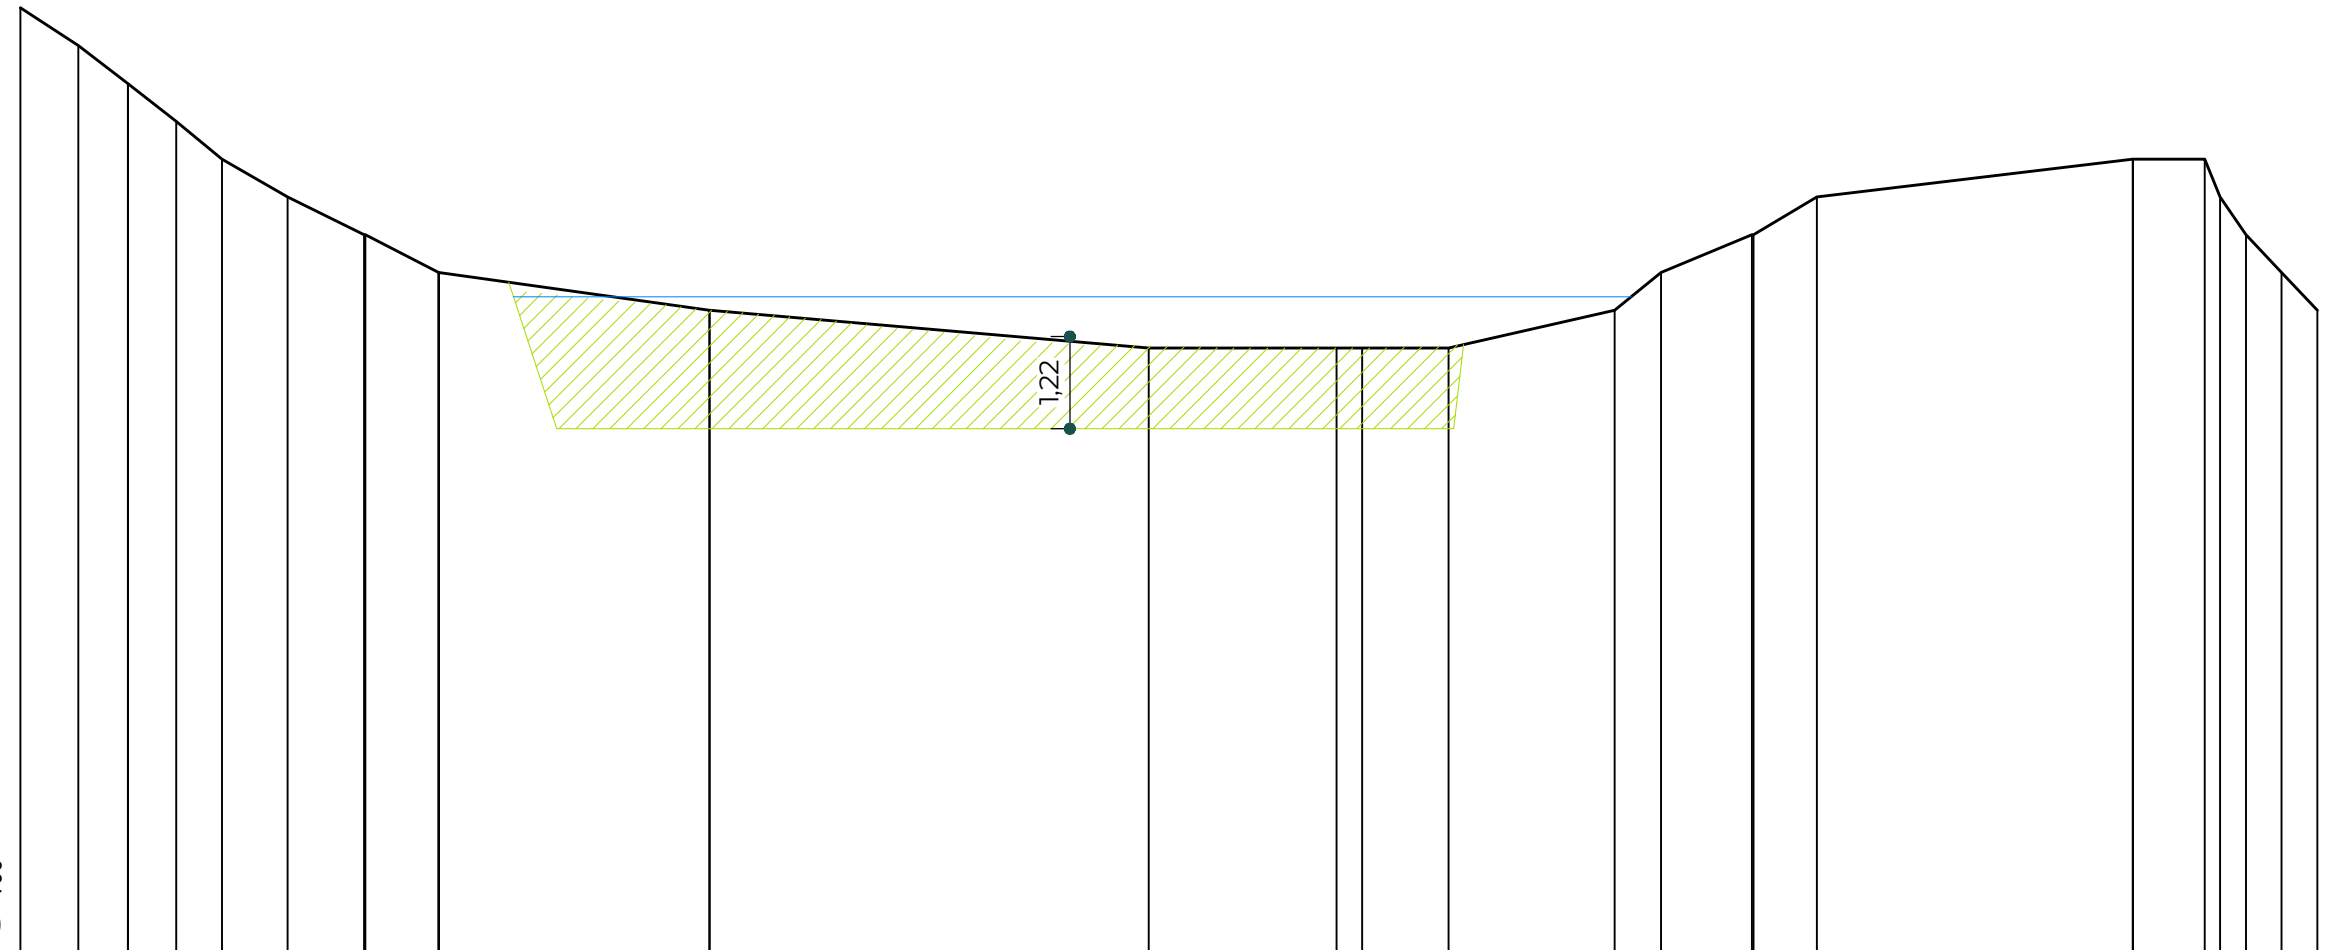

Distanze progressive	0	0.77	1.42	2.06	2.67	3.54	4.56	5.53	9.12	14.93	17.41	17.75	18.89	21.09	21.71	22.93	23.77	27.95	28.9	29.1	29.44	29.92	30.39			
Distanze parziali		0.77	0.66	0.64	0.6	0.87	1.01	0.97	3.58	0	5.81	2.48	0.34	1.14	2.2	0.61	1.2	0.92	0.84	4.18	0	0.95	0.21	0.34	0.47	0.47
Quote	567.5	567	566.5	566	565.5	565	564.5	564	563.5	563	563	563	563	563.5	564	564.5	565	565.5	565.5	565	564.5	564	563.5	563.5		

