



1 SEZIONE A-A

Scala 1:100

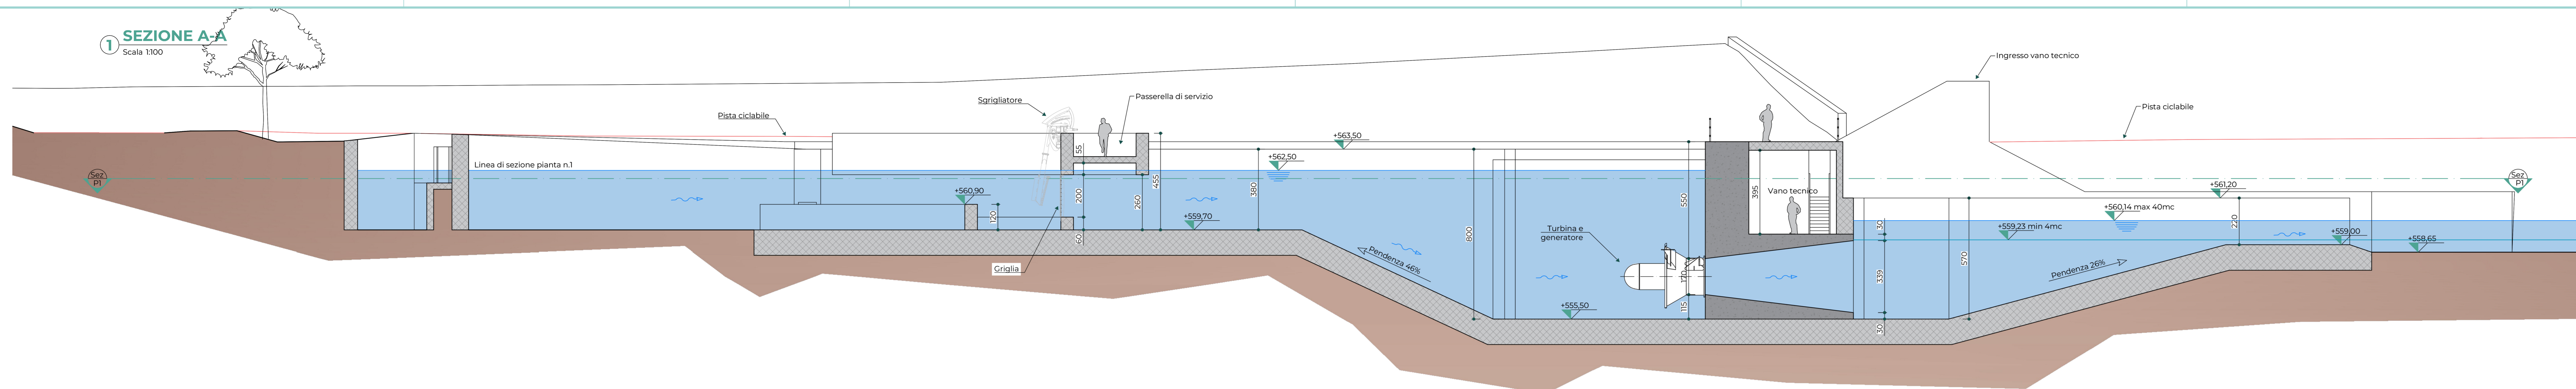


2 SEZIONE B-B

Scala 1:100

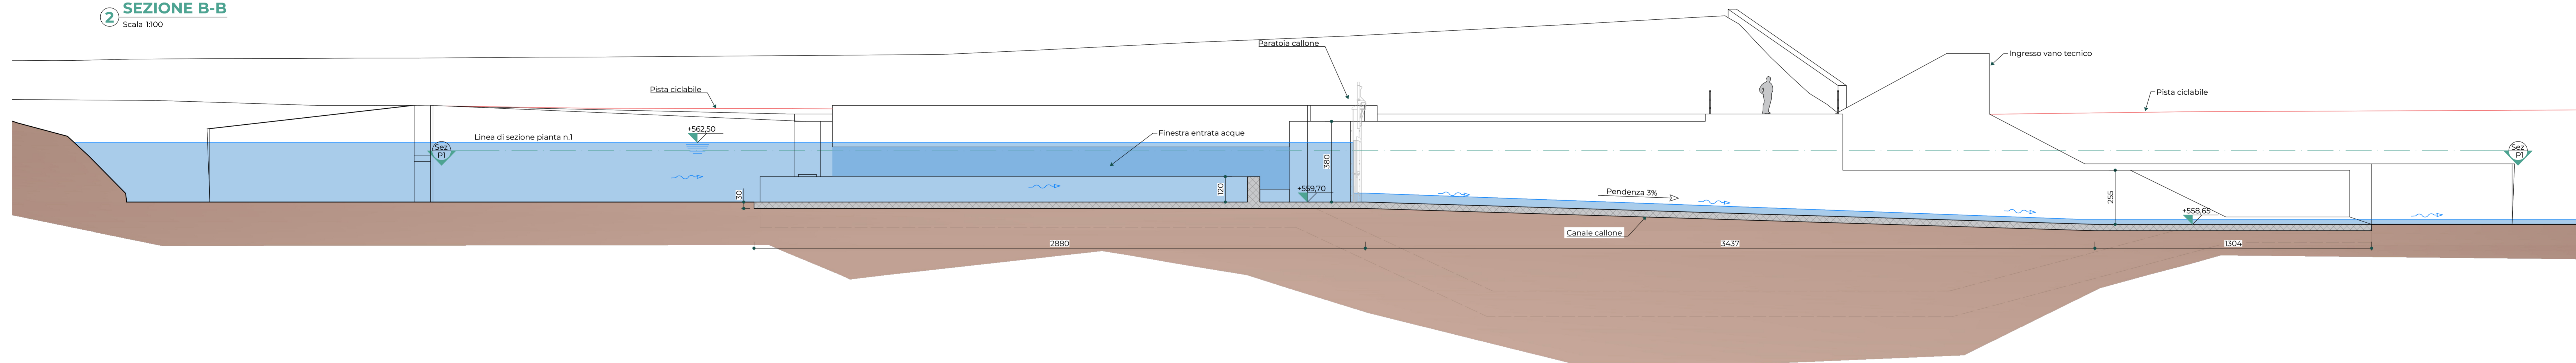

3 SEZIONE C-C

Scala 1:100

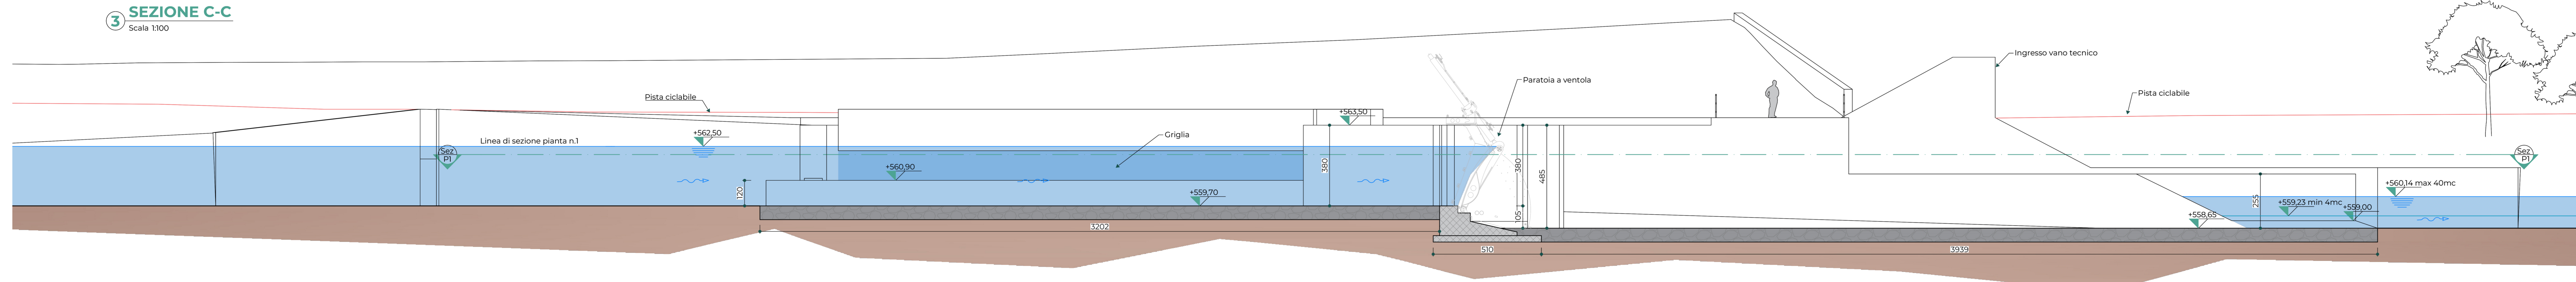

REGIONE AUTONOMA VALLE D'AOSTA

COMUNE DI AOSTA



COMMITTENTE

Cogne Acciai Speciali S.p.A.  
Via Paravera 15 - 11100 Aosta  
Tel. +39 0165 3021  
email. amministrazione.cas@pec.cogne.com



Blu Energie  
Corso Padre Lorenzo n.29 - 11100 (AO)  
Tel. +39 0165 231210  
email. info@evidro.it



PROGETTISTA

Ing. MOSSO Alessandro  
loc. Grande Charrière n.72 - 11020  
Saint Christophe (AO)  
cell. +39 329 7652898  
mail. alessandro.mosso@gmail.com

Progetto  
Green Hydrogen in Cogne

Emissione  
Progetto definitivo

Elaborato n°  
T.11-A

Titolo  
IMPIANTO IDROELETTRICO  
Sezioni di progetto

Objetto e data di revisione  
Ultima revisione: -

N° commessa  
2307E  
Marzo 2024

Diritti riservati ex art. 2578 C.C.  
Riproduzione e consegna a terzi solo su specifica autorizzazione