

**REGIONE AUTONOMA VALLE D'AOSTA
COMUNE DI CHATILLON**

**PROCEDURA DI V.I.A. ai sensi della L.R. n° 12/2009 RELATIVA AL
PROGETTO DI IMPIANTO IDROELETTRICO
LUNGO IL "CANALE DELLE ACQUE DEL BORGO"
FINALIZZATO AL COUTILIZZO DELLA PORTATA
GIÀ DISPONIBILE PER L'USO IRRIGUO**


PROFILO LONGITUDINALE
scala 1 : 2.000 / 1 : 200

TAV. 6

Proponente:
Verdettaz s.r.l.
Loc. La Verdettaz - 11024 Châtillon (AO)

Progettista:
Ing. Stefano Pallanza
via Italo Mus, 3 - 11027 Saint-Vincent (AO)

APRILE 2024

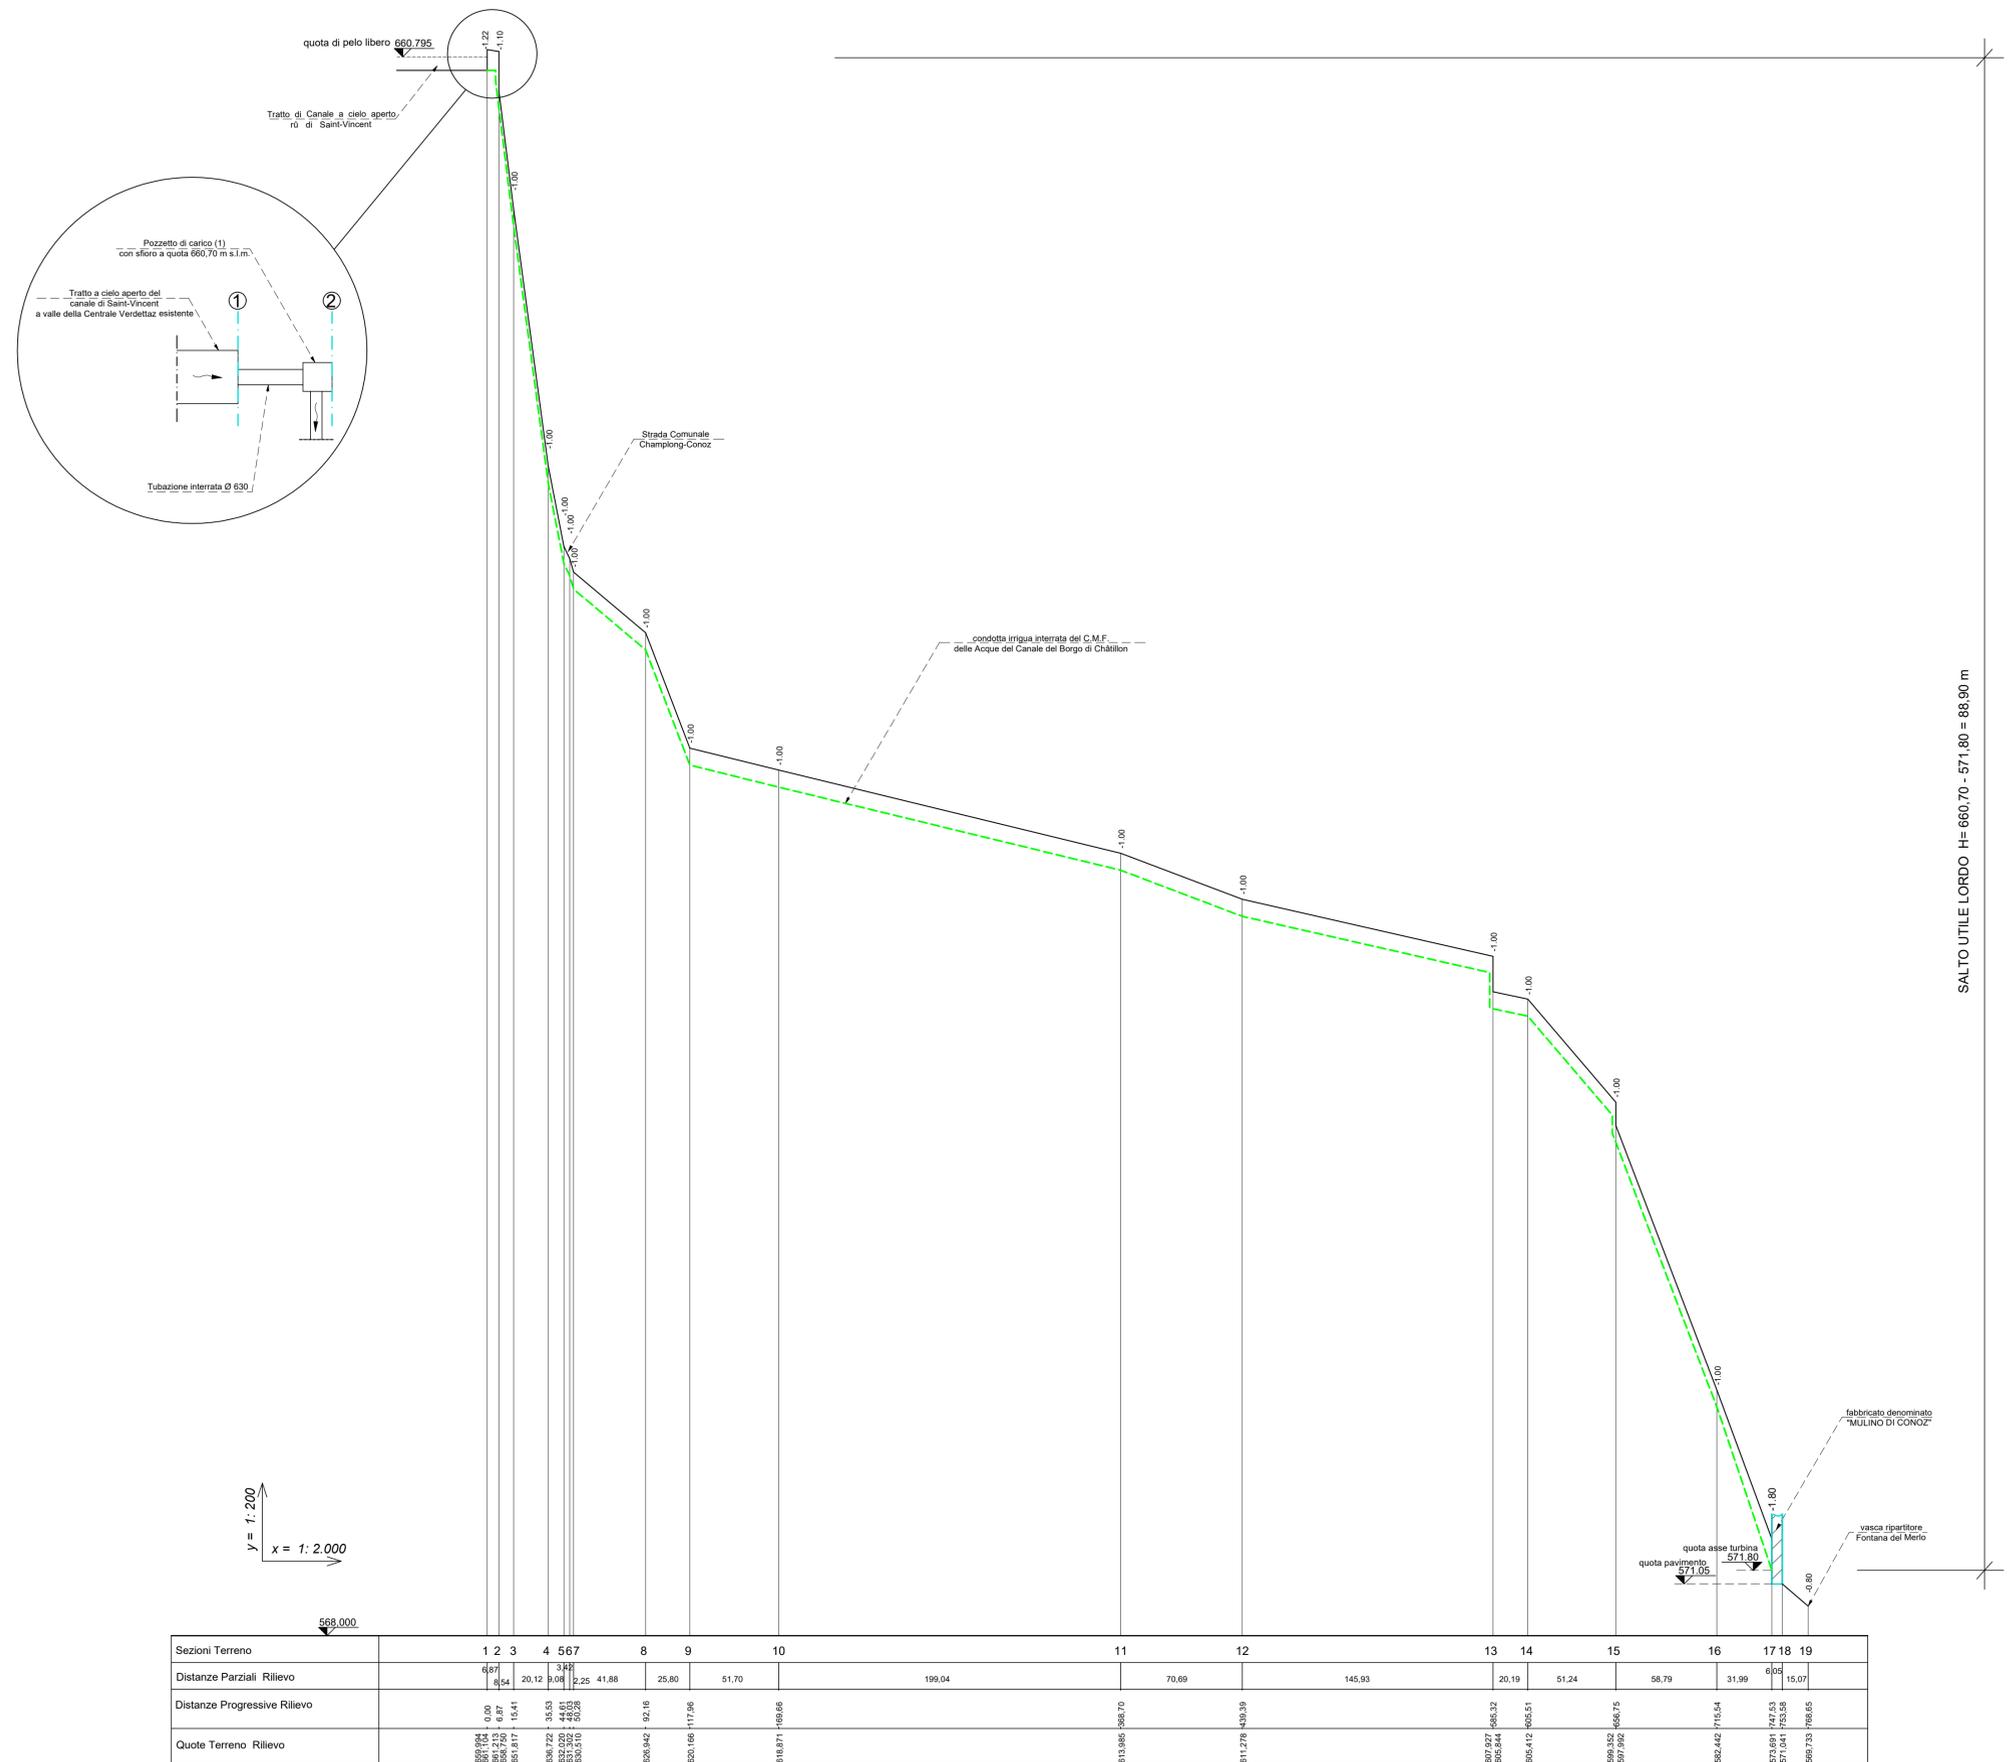

SALTO UTILE LORDO H= 660,70 - 571,80 = 88,90 m