


TRATTO 3
scala 1:2.000

Tipologia di scavo

- Scavo su terreno
- Scavo su SR25 (non in roccia)
- Scavo su pista poderal - scavo in roccia
- Scavo in roccia
- Passaggio su soletta a sbalzo
- Passaggio staffato a parete
- Opere puntuali
- ▶ Punto presa fotografico

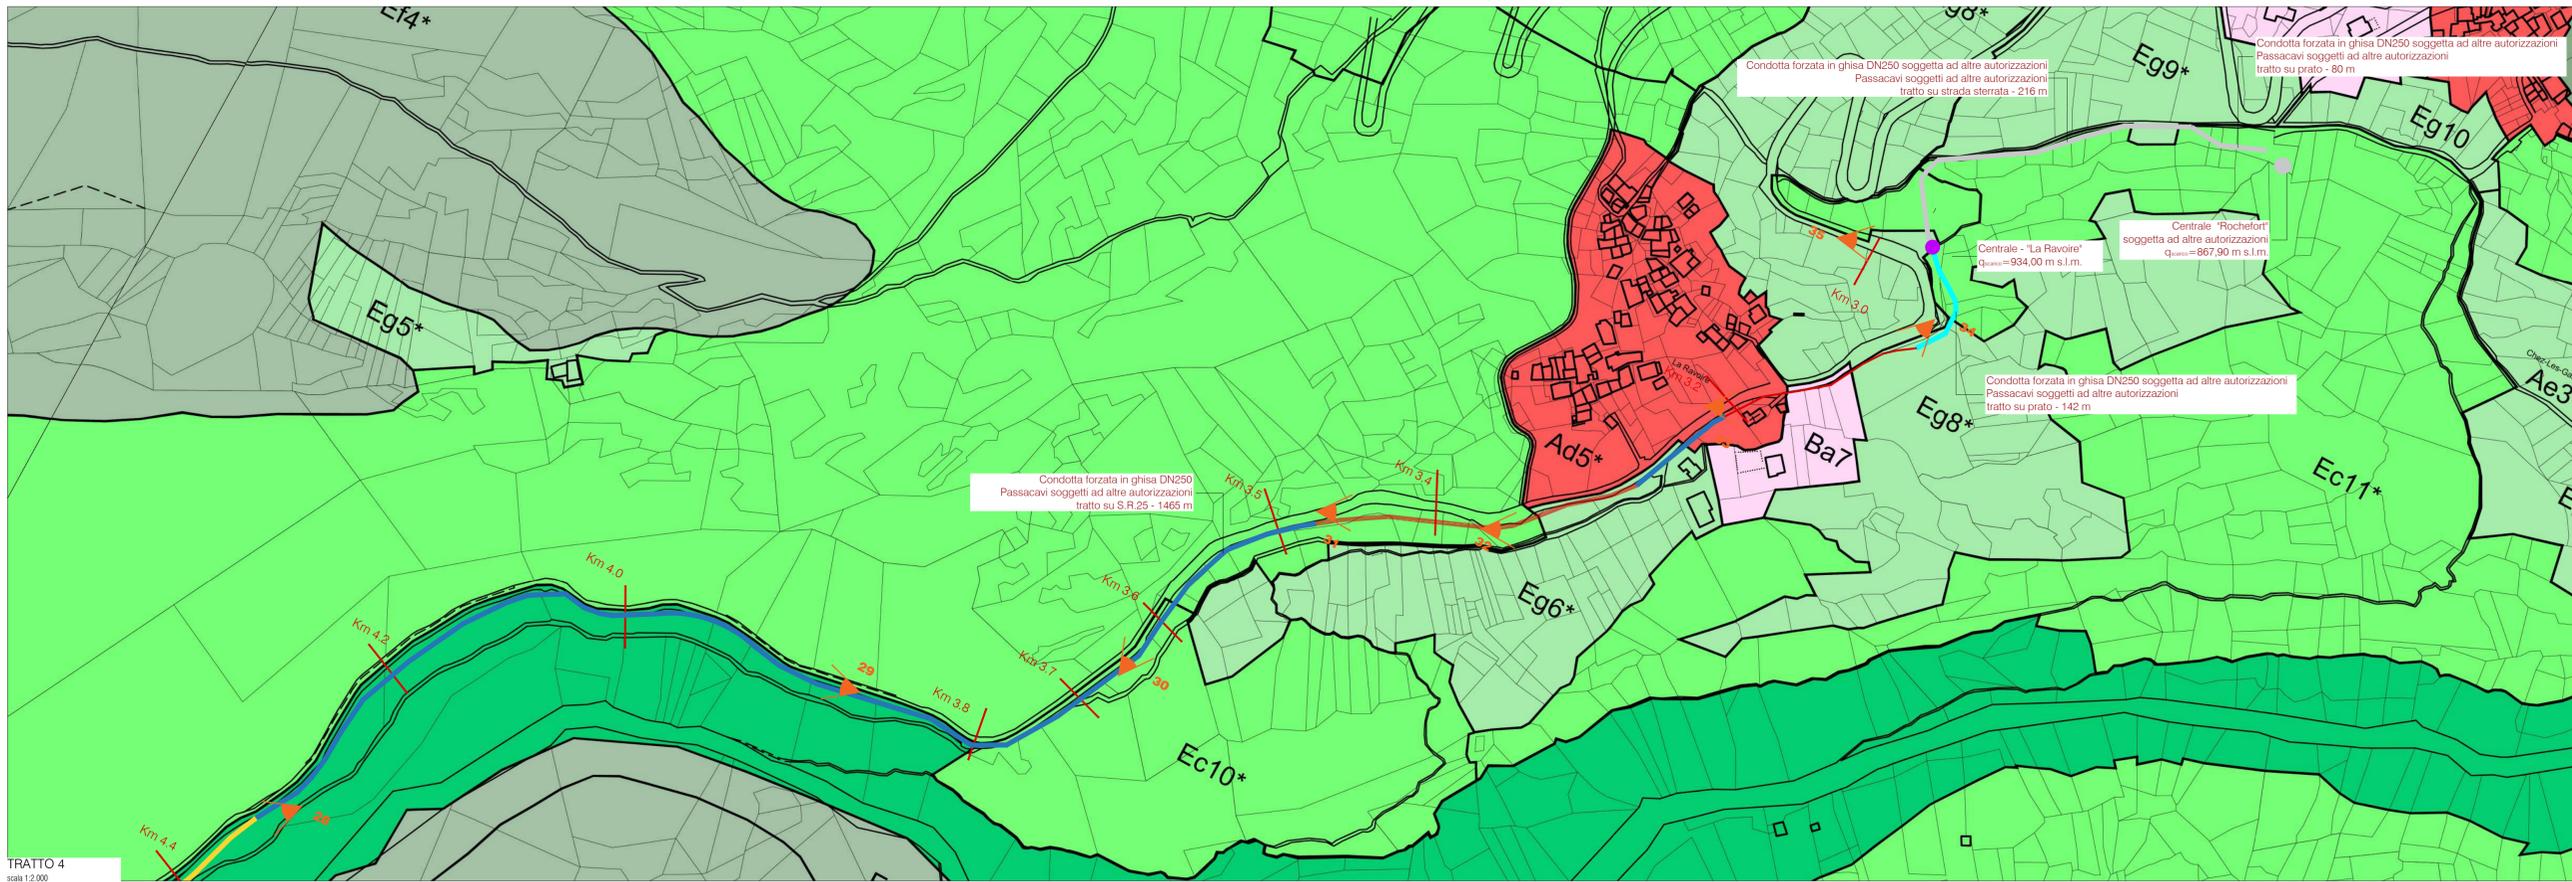

TRATTO 4
scala 1:2.000

Regione Autonoma Valle d'Aosta

Comune di Arvier

Amministrazione comunale di Arvier [committente]

Valorizzazione a scopo idroelettrico dell'acquedotto comunale di Arvier: Impianto "La Ravoire"

D 2.06

Inquadramento territoriale

estratto PRGC: tratto 3 e 4

scala 1:2.000

Progetto definitivo

Codice Progetto - **lv08-8**

Marzo 2024

Fase -

Revisione n. data

Tecnici incaricati

Marco Savoye [ingegnere] Michela Agnolin [ingegnere]

Collaboratori

Marco Brunori [geometra]



soci: Michela Agnolin [ingegnere] - Marco Savoye [ingegnere]
loc. Grand Chemin 93 - 11020 Saint-Christophe - tel. 0165 1827240 - p.iva 01073720078 - info@atelierprojet.it